



VÁŠ DOPIS ZNAČKY / ZE DNE

NAŠE ZNAČKA  
1720/OT/13VYŘIZUJE / LINKA  
Míšková/417KARLOVY VARY  
27.8.2013

## VÝZVA

více zájemcům k podání nabídky na veřejnou zakázku malého rozsahu  
Na tuto výzvu se vztahuje ustanovení §12, odst. 3, zákona č. 137/2006 Sb., o veřejných zakázkách.

### Parkoviště v ul. Gagarinova na p.p.č. 74/1, k.ú. Drahovice

#### 1. Předmět zakázky

- Dle projektové dokumentace s výkazem výměr, který bude oceněn a bude součástí nabídky uchazeče.
- Provedení výstavby parkovacích stání před obytným domem (19 kolmých parkovacích stání, 3 podélné parkovací stání).

#### 2. Plnění zakázky

- Práce budou provedeny dle zadávací dokumentace (projektové dokumentace) na akci „Parkoviště v ul. Gagarinova na p.p.č. 74/1, k.ú. Drahovice“, která byla vypracována paní Ing. Miriam Brxovou, PRAGOPROJEKT, a.s., K Ryšánce 1668/16, 147 54 Praha 4, IČ: 452 72 387

#### 3. Požadované doklady k nabídce

- Níže uvedené doklady musí být součástí nabídky v etapě otevírání obálek. Jejich nedoložení je důvodem k nepostoupení do etapy hodnocení cenových nabídek.
  - Smlouvu, dohodu, potvrzení o odběru obalované asfaltové směsi
  - Doložit autorizaci stavbyvedoucího, který bude zabezpečovat odborné vedení stavby
  - Výpis z obchodního rejstříku (stáří max. 90 dní)
  - Doklad o oprávnění k podnikání v rozsahu odpovídajícím předmětu zakázky (zejména živnostenské oprávnění)
  - Minimální požadovaná záruka na dílo 5 let (60 měsíců)
  - Krycí list nabídky
  - Obsah nabídky
  - Oceněný výkaz výměr

#### 4. Předání projektové dokumentace zájemci

- Zájemci, který podá nejvýhodnější nabídku, bude předána projektová dokumentace.

#### 5. Způsob zpracování nabídkové ceny

- Nabídková cena bude zpracována podle výkazu výměr
- **Cena bude uvedena v Kč bez i včetně DPH**
- Nabídková cena bude stanovena pro danou dobu plnění jako cena maximální se započtením veškerých nákladů, rizik a finančních vlivů po celou dobu realizace zakázky v souladu s podmínkami uvedenými v této výzvě

#### 6. Platební podmínky

- Zadavatel nebude poskytovat žádné zálohy.
- Platební styk bude prováděn bezhotovostním způsobem z účtu zadavatele na účet zhotovitele a bude uskutečňován na základě předložených faktur, které budou vystaveny na základě skutečně provedených prací a budou potvrzeny odpovědným zástupcem zadavatele.

- V případě zjištěných vad a nedodělků zdrží objednatel 10% z ceny díla. Povinnost zaplatit zadrženu část ceny vznikne objednateli po jejich odstranění (po protokolárním odsouhlasení odpovědnými zástupci obou smluvních stran).

#### **7. Kritéria pro zadání zakázky**

- Základním kritériem pro zadání (hodnocení) zakázky je nejnižší nabídková cena.

#### **8. Místo plnění**

- ulice Gagarinova, p.p.č. 74/1, k.ú. Drahovice

#### **9. Doba plnění zakázky**

Nejpozději do 31.10.2013

#### **10. Doba, místo a forma pro podání nabídek**

Nabídky mohou uchazeči předložit osobně do podatelny, nebo zasílat písemně  
**do 11.9.2013 do 10,00 hod.**

Následně bude provedeno vyhodnocení došlých nabídek. Obálky budou označeny:

**„Veřejná zakázka –parkoviště Gagarinova – neotvírat“**

#### **11. Práva zadavatele**

- zadavatel si vyhrazuje právo:
  - odmítnout všechny předložené nabídky a nepodepsat SoD s žádným uchazečem
  - změnit zadávací podmínky
  - zrušit zadávací řízení
  - nevracet uchazečům podané nabídky
  - neposkytovat náhradu nákladů, které uchazeč vynaloží na účast v zadávacím řízení
  - změnit termín plnění a rozsah plnění v závislosti na přidělených finančních prostředcích a na efektivnosti jejich vynakládání.

Odpovědné osoby:

Ing. Eva Pavlasová – vedoucí OT

Bc. Petra Míšková

-353 118 242, e.pavlasova@mmkv.cz

-353 118 417, p.miskova@mmkv.cz

**Statutární město  
KARLOVY VARY**


(4)

Ing. Eva Pavlasová  
vedoucí odboru technického

# KRYCÍ LIST NABÍDKY

„Parkoviště v ul. Gagarinova na p.p.č. 74/1“

## Údaje o uchazeči

Jméno a příjmení fyzické osoby, nebo obchodní firma / název právnické osoby	
Adresa místa podnikání /sídla	
IČ a DIČ	
Statutární zástupce uchazeče právnické osoby	
	
fax	
e-mail	
Kontaktní osoba pro jednání ve věci nabídky	

## Cenová nabídka

pol. 1	Nabídková cena díla bez DPH	
pol. 2	Celkem DPH (z pol. 1)	
	<b>Celková cena včetně DPH (pol. 1+2)</b>	

## Termínová nabídka

Zahájení prací (přesné datum)	
Ukončení prací (předpoklad)	
Lhůta výstavby (počet kalendářích dní)	

## Záruční lhůty

Záruční lhůta	
---------------	--

V .....

dne .....

.....  
jméno, příjmení a podpis  
uchazeče / oprávněného zástupce uchazeče

**Upozornění : Tento list je povinnou součástí nabídky uchazeče**

## SOUPIS PRACÍ

**Stavba:** 12-491-2-000 PARKOVIŠTĚ V UL.GAGARINOVA NA P.P.Č.74/1  
**Objekt:** 101 Parkoviště v ul. Gagarinova na p.p.č.74/1  
**Rozpočet:** 101 Parkoviště v ul. Gagarinova na p.p.č.74/1

**Objednavatel:** MĚSTO KARLOVY VARY  
**Zhotovitel dokumentace:** PRAGOPROJEKT a.s.

**Základní cena:** \_\_\_\_\_ Kč

**Cena celková:** \_\_\_\_\_ Kč

**DPH:** \_\_\_\_\_ Kč

**Cena s daní:** \_\_\_\_\_ Kč

**Měrné jednotky:** M2

**Počet měrných jednotek:** 654,00

**Náklad na měrnou jednotku:** \_\_\_\_\_ Kč

**Vypracoval zadání:** E.Středová **Vypracoval nabídku:**

**Datum zadání:** 6.3.2013 **Datum vypracování nabídky:**

**POLOŽKY SOUPLISU PRACÍ**

Stavba: 12-491-2-000 PARKOVIŠTĚ V UL. GAGARINOVA NA P.P.Č.74/1  
 Objekt: 101 Parkoviště v ul. Gagarinova na p.p.č.74/1  
 Rozpočet: 101 Parkoviště v ul. Gagarinova na p.p.č.74/1

Poř.č.	Položka	Typ	Text	MJ	Počet MJ	J.cena	Celkem
0			<b>Všeobecné konstrukce a práce</b>				
1	02910		OSTATNÍ POŽADAVKY - ZEMĚMĚŘIČSKÁ MĚŘENÍ Zaměření skutečného provedení stavby, vklad do DTMM	KČ	1,000		
2	02911		OSTATNÍ POŽADAVKY - GEODETICKÉ ZAMĚŘENÍ Geometrický plán	KČ	1,000		
3	02911a		OSTATNÍ POŽADAVKY - GEODETICKÉ ZAMĚŘENÍ Vytyčení stavby a stávajících inženýrských sítí	KČ	1,000		
4	03110		ZAŘÍZENÍ STAVIDELNÍ vč. POV a DIO	KČ	1,000		
0			<b>Všeobecné konstrukce a práce</b>				
1			<b>Zemní práce</b>				
5	11332		ODSTRANĚNÍ PODKL. VOZOVEK A CHOD Z KAM NESTMEL s ponecháním na místě pro násyp a dosypávky podklad. vrstvy stáv. parkoviště: 40,4*0,27=10,908 [A]	M3	10,908		
6	113524		ODSTRANĚNÍ CHODNÍKOVÝCH BETON OBRUBNÍKŮ, ODVOZ DO 5KM na skládku	M	36,000		
7	11372		FRÉZOVÁNÍ VOZOVEK ASFALTOVÝCH vč. odvozu k recyklaci stáv. obruby: 36,0=36,000 [A] stávající komunikace: 348,3*0,05=17,415 [A] stávající parkoviště: 40,4*0,05=2,020 [B] Celkem: A+B=19,435 [C]	M3	19,435		
8	121101		SEJMUTÍ ORNICE NEBO LESNÍ PŮDY S ODVOZEM DO 1KM na mezideponii 355,0*0,1=35,500 [A]	M3	35,500		

POLOŽKY SOUPOISU PRACÍ

Stavba: 12-491-2-000 PARKOVIŠTĚ V UL.GAGARINOVA NA P.P.Č.74/1  
Objekt: 101 Parkoviště v ul. Gagarinova na p.p.č.74/1  
Rozpočet: 101 Parkoviště v ul. Gagarinova na p.p.č.74/1

Poř.č.	Položka	Typ	Text	MJ	Počet MJ	J.cena	Celkem
9	12373		ODKOP PRO SPOD STAVBU SILNIC A ŽELEZNIC TRÍ I s ponecháním na místě pro násyp a dosypávky z tab.kub.: 24,9=24,900 [A]	M3	24,900		
10	125731		VYKOPÁVKY ZE ZEMNÍKŮ A SKLÁDEK TRÍ I S ODVOZEM DO 1KM ornice z mezideponie pro ohumusování 112,75*0,1=11,275 [A]	M3	11,275		
11	125735		VYKOPÁVKY ZE ZEMNÍKŮ A SKLÁDEK TRÍ I S ODVOZEM DO 8KM vč. nákupu potčba zemina pro násyp a dosyp.:37,6+11,28=48,880 [A] méně odkop z pol.12373: -24,9=-24,900 [B] méně podklad.vrstva z pol.11332: -10,908=-10,908 [C] Celkem: A+B+C=13,072 [D]	M3	13,072		
12	171101		ULOŽENÍ SYPANINY DO NÁSPŮ SE ZHUT DO 95%PS z tab.kub.: 37,6=37,600 [A]	M3	37,600		
13	17120		ULOŽENÍ SYPANINY DO NÁSPŮ A NA SKLÁDKY BEZ ZHUT na mezideponii sejmutá ornice: 35,5=35,500 [A]	M3	35,500		
14	17310		ZEMNÍ KRAJNICE A DOSYPÁVKY SE ZHUT m x m2: 70,5*0,16=11,280 [A]	M2	11,280		
15	18110		ÚPRAVA PLÁNĚ SE ZHUT V HOR TRÍ 1-4	M2	356,400		
16	18221		ROZPROSTŘENÍ ORNICE VE SVAHU V TL DO 0,10M plocha svahu: 77,5=77,500 [A]	M2	77,500		
17	18231		ROZPROSTŘENÍ ORNICE V ROVINĚ V TL DO 0,10M plocha kolem parkoviště: 70,5*0,5=35,250 [A]	M2	35,250		
18	18242		ZALOŽENÍ TRÁVNÍKU HYDROOSEVEM NA ORNICI svah + rovina: 77,5+35,25=112,750 [A]	M2	112,750		
19	18247		OŠETŘOVÁNÍ TRÁVNÍKU	M2	338,250		

**POLOŽKY SOUPLISU PRACÍ**

Stavba: 12-491-2-000 PARKOVIŠTĚ V UL.GAGARINOVA NA P.P.Č.74/1

Objekt: 101 Parkoviště v ul. Gagarinova na p.p.č.74/1

Rozpočet: 101 Parkoviště v ul. Gagarinova na p.p.č.74/1

Poř.č.	Položka	Typ	Text	MJ	Počet MJ	J.cena	Celkem
20	18351		3 x pokosení se shrabáním a odvozem shrabků výměra z pol.18242, m2 x 3: 112,75*3=338,250 [A] CHEMICKÉ ODPLEVENÍ	M2	112,750		
21	18600		výměra z pol.18242: 112,75=112,750 [A] ZALÉVÁNÍ VODOU 0,03m3/m2/1 měsíc po dobu 3 měsíců 112,75*0,03*3=10,147 [A]	M3	10,148		
1			<b>Zemní práce</b>				
5			<b>Komunikace</b>				
22	56330		VOZOVKOVÉ VRSTVY ZE ŠTĚRKODRTI parkovací stání: 248,5*0,2=49,700 [A] ostrůvky: 38,0*0,15=5,700 [B] rozšíření komunikace: 19,0*0,2=3,800 [C] Celkem: A+B+C=59,200 [D]	M3	59,200		
23	572121		INFILTRAČNÍ POSTŘÍK ASFALTOVÝ DO 1,0KG/M2 0,6kg/m2 rozšíření komunikace: 19,0=19,000 [A]	M2	19,000		
24	572213		SPOJOVACÍ POSTŘÍK Z EMULZE DO 0,5KG/M2 0,3kg/m2 rozšíření komunikace: 19,0=19,000 [A]	M2	19,000		
25	572223		SPOJOVACÍ POSTŘÍK Z EMULZE DO 1,0KG/M2 0,8kg/m2 odfréz.plocha stáv.komunikace: 348,3=348,300 [A]	M2	348,300		
26	574142		ASFALTOVÝ BETON TR II TL 50MM - ACO 11 na odfréz.ploše stáv.komunikace: 348,3=348,300 [A] rozšíření komunikace: 19,0=19,000 [B]	M2	367,300		

**POLOŽKY SOUPLISU PRACÍ**

Stavba: 12-491-2-000 PARKKOVIŠTĚ V UL.GAGARINOVA NA P.P.Č.74/1  
 Objekt: 101 Parkoviště v ul. Gagarinova na p.p.č.74/1  
 Rozpočet: 101 Parkoviště v ul. Gagarinova na p.p.č.74/1

Poř.č.	Položka	Typ	Text	MJ	Počet MJ	J.cena	Celkem
27	574601		OBALOVANÉ KAMENIVO TR 1 - ACP 16+ tl.70 mm Celkem: A+B=367,300 [C]	M3	1,330		
28	582611		rozšíření komunikace: 19,0*0,07=1,330 [A] KRYTY Z BET DLAŽ SE ZÁMKEM ŠEDÝCH TL 60MM DO LOŽE Z KAM	M2	38,000		
29	582612		ostrůvky: 38,0=38,000 [A] KRYTY Z BET DLAŽ SE ZÁMKEM ŠEDÝCH TL 80MM DO LOŽE Z KAM plocha parkovacích stání: 248,5=248,500 [A] méně barev.proužky odděluující stání: -(5,0*0,2*15)=-15,000 [B] barev.znak invalida: -(1,2*1,2*0,5)=-0,720 [C] Celkem: A+B+C=232,780 [D]	M2	232,780		
30	582615		KRYTY Z BET DLAŽ SE ZÁMKEM BAREV TL 80MM DO LOŽE Z KAM proužky odděluující park.stání: 5,0*0,2*15=15,000 [A] znak invalida: 1,2*1,2*0,5=0,720 [B] Celkem: A+B=15,720 [C]	M2	15,720		
5		Komunikace					
9		Ostatní konstrukce a práce					
31	91346		BETONOVÁ PARKOVACÍ ZÁBRANA 130 x 1000 x 230 mm	KUS	38,000		
32	914131		DOPRAV ZNAČKY ZÁKLAD VEL OCEL FÓLIE TR 2 - DODÁVKA A MONT trvalá dopr.značka IP12+01: 1,0=1,000 [A]	KUS	1,000		
33	914134		DOPRAV ZNAČKY ZÁKLAD VEL OCEL FÓLIE TR 2 - DOD, MONT, DEMONT 25% obratlovost	KUS	2,000		
34	914921		DIO - A15 - 1ks + E3a - 1ks: 2,0=2,000 [A] SLOUPKY A STOJKY DZ Z OCEL TRUBEK DO PATKY DOD A MONTÁŽ	KUS	1,000		



**POLOŽKY SOUPOISU PRACÍ**

Stavba: 12-491-2-000 PARKOVIŠTĚ V UL. GAGARINOVA NA P.P.Č.74/1  
 Objekt: 101 Parkoviště v ul. Gagarinova na p.p.č.74/1  
 Rozpočet: 101 Parkoviště v ul. Gagarinova na p.p.č.74/1

Poř.č.	Položka	Typ	Text	MJ	Počet MJ	J.cena	Celkem	
35	914954		sloupek pro IP12+01: 1,0=1,000 [A] SLOUP A STOJKY DZ Z JÁKL PROF S PŘENOS PODST DOD,MONT,DEMON 25% obratovost	KUS	1,000			
36	916124		DIO, sloupek pro A15 + E3a: 1,0=1,000 [A] DOPRAV SVĚTLO VÝSTRAŽ SOUPRAVA 3KS - DOD, MONTÁŽ, DEMONTÁŽ 25% obratovost	KUS	1,000			
37	916344		DIO, sada 3 světel: 1,0=1,000 [A] SMĚROVACÍ DESKY Z4 JEDNOSTR S FÓLIÍ TŘ 2 - DOD,MONT,DEMONT 25% obratovost	KUS	9,000			
38	91722a		DIO, Z4a: 9,0=9,000 [A] CHODNÍK OBRUBY Z BETON OBRUBNÍKŮ nájezdový 100 x 15 x 15	M	120,000			
39	91722b		CHODNÍK OBRUBY Z BETON OBRUBNÍKŮ přechodový 100 x 15 x 25	M	8,000			
40	91722c		CHODNÍK OBRUBY Z BETON OBRUBNÍKŮ ABO 2-15, 100 x 15 x 25, převýšený převýšený o 12 cm: 24,5=24,500 [A] převýšený o 5 cm: 3,5=3,500 [B] Celkem: A+B=28,000 [C]	M	28,000			
41	919111		ŘEZÁNÍ ASFALT KRYTU VOZOVEK TL DO 50MM na ZÚ a KÚ: 7,0+3,2=10,200 [A]	M	10,200			
42	931315		TĚSNĚNÍ DILATAČ SPAR ASF ZÁLIVKOU PRŮŘ DO 600MM2 na ZÚ a KÚ: 7,0+3,2=10,200 [A]	M	10,200			
9	Ostatní konstrukce a práce							

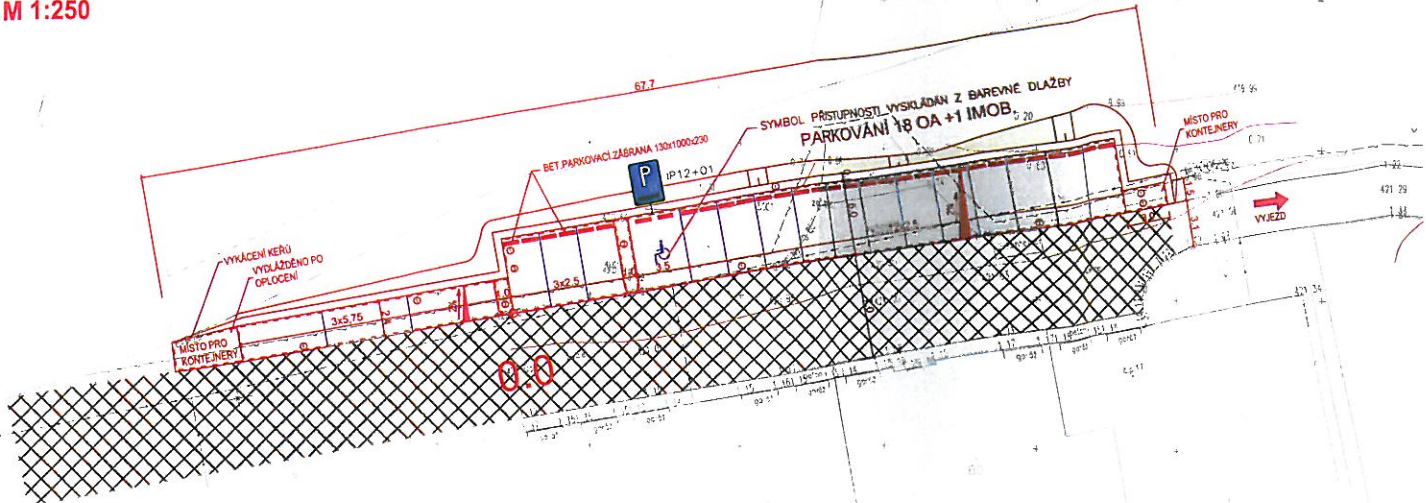
**POLOŽKY SOUPLISU PRACÍ**

Stavba: 12-491-2-000 PARKOVIŠTĚ V UL.GAGARINOVA NA P.P.Č.74/1  
Objekt: 101 Parkoviště v ul. Gagarinova na p.p.č.74/1  
Rozpočet: 101 Parkoviště v ul. Gagarinova na p.p.č.74/1

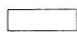

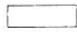






Poř.č.	Položka	Typ	Text	MJ	Počet MJ	J.cena	Celkem
--------	---------	-----	------	----	----------	--------	--------

**Celkem:**

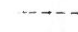

**PARKOVIŠTĚ V UL. GAGARINOVA NA p.p.č.74/1  
(k.ú. DRAHOVICE)  
SITUACE DOPRAVNÍHO ZNAČENÍ  
M 1:250**



**LEGENDA :**

	PARKOVACI STANI - ZAMKOVA DLAZBA		OBRUBNIK NEPREVYSENY 100/15/15-N
	OSTRUVKY - ZAMKOVA DLAZBA		OBRUBNIK PREVYSENY 12cm, ABO 2-15/D
	FREZOVANI+ASF BETON TL 5cm		OBRUBNIK PŘECHODOVÝ ABO 100/15/25
	NÁSP		ODDĚLENÍ PARK STI BAREVNOU DLAZBOU
			BETONOVÁ PARKOVACI ZABRANA 1.3x100x23


**LEGENDA STÁV. SÍTÍ:**

	VODOVOD
	VEŘEJNÉ OSVĚTLENÍ

**POZNÁMKA:**

ZÁKRESY INŽENÝRSKÝCH SÍTÍ  
JSOU PROVEDENY DLE PODKLADŮ PŘÍSLUŠNÝCH SPRÁVCŮ  
PŘED ZAHÁJENÍM STAVEBNÍCH PRACÍ JE NUTNÉ JEJICH  
OVĚŘENÍ A VYTYČENÍ V CELEM ZÁJMOVÉM ÚZEMÍ STAVBY.

D

	Souřadnicový systém S - JTSK, Výškový systém Bpv	
	PARKOVIŠTĚ V UL. GAGARINOVA NA p.p.č.74/1 (k.ú. DRAHOVICE)	
Přehled:	SITUACE DOPRAVNÍHO ZNAČENÍ	
	Datum: 07.2013 Měřítko: 1:250 Č. příj.: 6.	