



VÁŠ DOPIS ZNAČKY / ZE DNE

NAŠE ZNAČKA  
1449 /OT/14VYŘIZUJE /LINKA  
Míšková/417KARLOVY VARY  
17.7.2014

## VÝZVA

více zájemcům k podání nabídky na veřejnou zakázku malého rozsahu  
Na tuto výzvu se vztahuje ustanovení §12, odst. 3, zákona č. 137/2006 Sb., o veřejných zakázkách.

### Čankovská ulice – přechod pro chodce

#### 1. Název a předmět zakázky

Přestavba stávajícího místa pro přecházení na přechod pro chodce a obnova konstrukcí chodníku při zachování řádného odvodnění dle platných norem v ulici Čankovská, v k.ú. Rybáře dle příloženého výkazu výměr a projektové dokumentace „Karlovy Vary, Čankovská, Přechod pro chodce“ zhotovené Ing. Martinem Kohoutem.. Zájemce s nejvýhodnější nabídkou začne okamžitě vyřizovat přechodné dopravní značení a jiná potřebná rozhodnutí.

#### 2. Plnění zakázky

Práce budou prováděny dle platných právních předpisů, dle TKP a ČSN na základě objednávky. Stavba bude předána zhotoviteli na místě.

#### 3. Požadované doklady k nabídce

Níže uvedené doklady musí být součástí nabídky v etapě otevírání obálek. Jejich nedoložení je důvodem k nepostoupení do etapy hodnocení cenových nabídek.

- Krycí list nabídky
- Doložit autorizaci stavbyvedoucího, který bude zabezpečovat odborné vedení stavby
- Výpis z obchodního rejstříku
- Doklad o oprávnění k podnikání v rozsahu odpovídajícím předmětu zakázky (zejména živnostenské oprávnění)
- Smlouvu nebo dohodu o odběru asfaltové obalované směsi
- Minimální požadovaná záruka na dílo 5 let (60 měsíců)

#### 4. Způsob zpracování nabídkové ceny

Podkladem pro zpracování cenové nabídky je tato výzva a dále její veškeré přílohy.

*Cena bude uvedena v Kč bez i včetně DPH.*

Zhotovitel si zajistí potřebné dopravní značení, případné vytyčení inženýrských sítí na vlastní náklady a tyto případné náklady zahrne do nabídkové ceny.

Nabídka ceny zahrnuje veškeré práce, dodávky a činnosti vyplývající ze zadávacích podmínek, včetně těch, které případně nejsou v zadávacích podmínkách obsaženy, ale které lze předpokládat při realizaci stavebních prací, aby dílo bylo provedeno kvalitně a řádně dle požadavků objednatele.

#### 5. Platební podmínky

Zadavatel nebude poskytovat žádné zálohy.

Platební styk bude prováděn bezhotovostním způsobem z účtu zadavatele na účet zhotovitele a bude uskutečňován na základě předložených faktur, které budou vystaveny na základě skutečně provedených prací a budou potvrzeny odpovědným zástupcem zadavatele.

Splatnost faktur činí 21 dní ode dne doručení zadavateli.

#### 6. Kritéria pro zadání zakázky

Základním kritériem pro zadání (hodnocení) zakázky je nejnižší nabídková cena.

## 7. Místo plnění

- Ulice Čankovská, stávající místo pro přecházení v blízkosti křižovatky s ulicí Požární, k.ú. Rybáře
- Přesné označení začátku a konce úseku bude provedeno při předání stavby.

## 8. Doba plnění zakázky

Nejpozději do 31.9.2014

## 9. Doba, místo a forma pro podání nabídek

Nabídky mohou uchazeči předložit osobně do podatelny, nebo zasílat písemně  
**do 31.7.2014 do 10,00 hod.**

Následně bude provedeno vyhodnocení došlých nabídek. Obálky budou označeny:

**„Veřejná zakázka – „Čankovská – přechod pro chodce“ – neotvírat“**

## 10. Práva zadavatele

- zadavatel si vyhrazuje právo:
  - odmítnout všechny předložené nabídky
  - změnit zadávací podmínky
  - zrušit zadávací řízení
  - nevracet uchazečům podané nabídky
  - neposkytovat náhradu nákladů, které uchazeč vynaloží na účast v zadávacím řízení
  - změnit termín plnění a rozsah plnění v závislosti na přidělených finančních prostředcích a na efektivnosti jejich vynakládání.

Odpovědné osoby:

Ing. Eva Pavlasová – vedoucí OT

-353 118 242, e.pavlasova@mmkv.cz

Ing. Luboš Gavlas

- 353 118 360, l.gavlas@mmkv.cz

Ing. Petra Míšková

-353 118 417, p.miskova@mmkv.cz

Statutární město  
KARLOVY VARY


(4)

Ing. Eva Pavlasová  
vedoucí odboru technického

# KRYCÍ LIST NABÍDKY

## „Čankovská ulice - přechod pro chodce“

### Údaje o uchazeči

Jméno a příjmení fyzické osoby, nebo obchodní firma / název právnické osoby	
Adresa místa podnikání / sídla	
IČ a DIČ	
Statutární zástupce uchazeče právnické osoby	
	
fax	
e-mail	
Kontaktní osoba pro jednání ve věci nabídky	

### Cenová nabídka

pol. 1	Nabídková cena díla bez DPH	
pol. 2	Celkem DPH (z pol. 1)	
	<b>Celková cena včetně DPH (pol. 1+2)</b>	

### Termínová nabídka

Zahájení prací (přesné datum)	
Ukončení prací (předpoklad)	
Lhůta výstavby (počet kalendářích dní)	

### Záruční lhůty


Záruční lhůta	
---------------	--

V .....

dne .....

.....  
jméno, příjmení a podpis  
uchazeče / oprávněného zástupce uchazeče

**Upozornění : Tento list je povinnou součástí nabídky uchazeče**

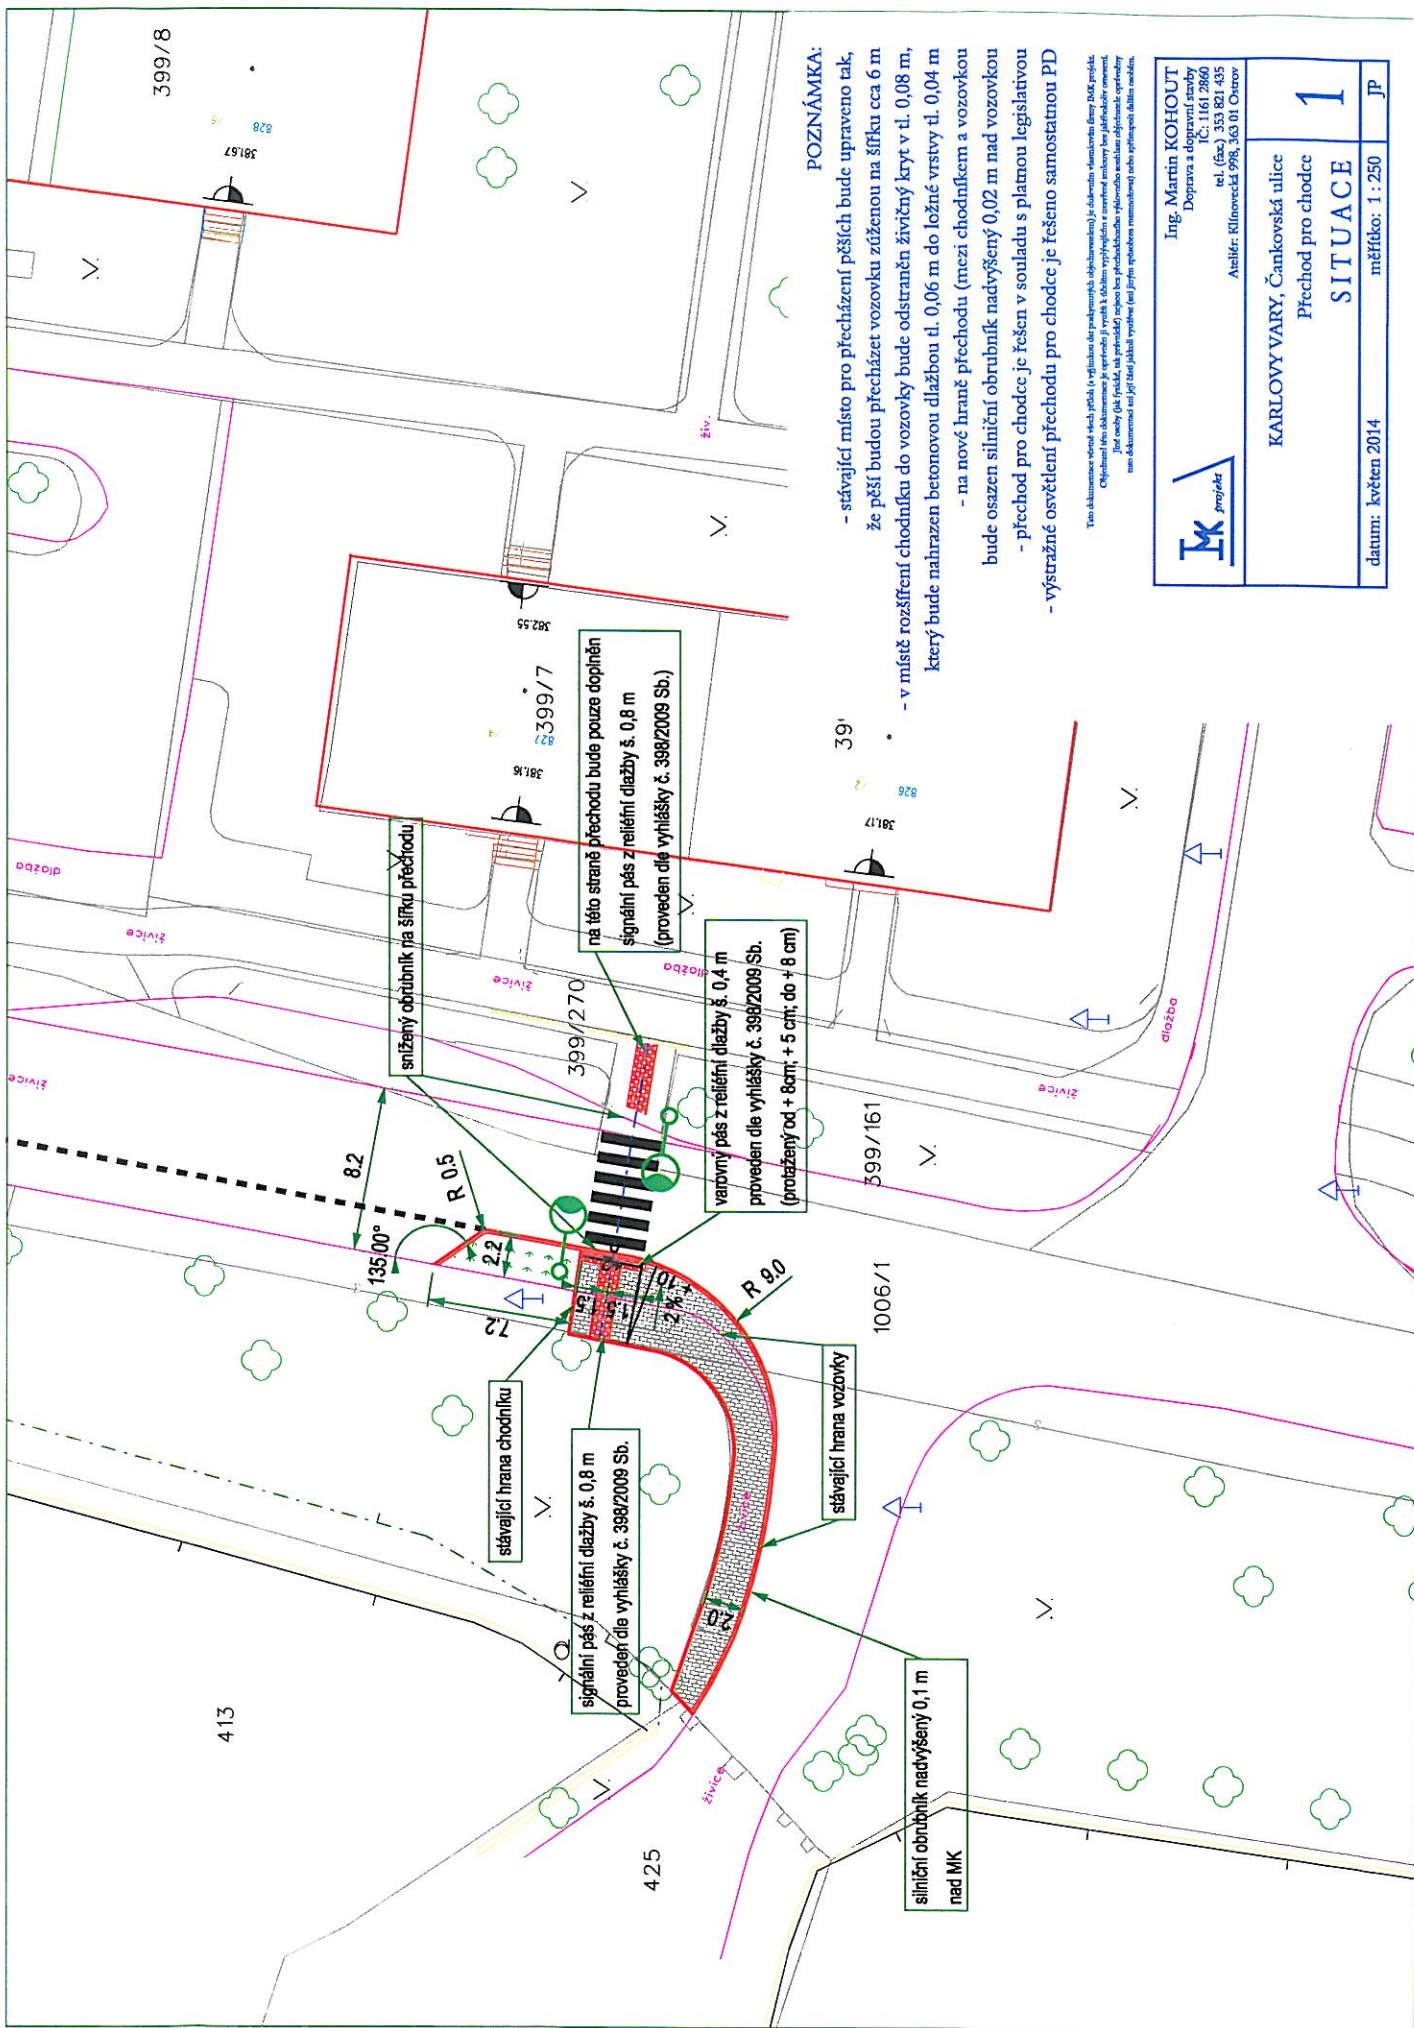

**POZNÁMKA:**

- stávající místo pro přecházení pěších bude upraveno tak, že pěší budou přecházet vozovku zúženou na šířku cca 6 m,
- v místě rozšíření chodníku do vozovky bude odstraněn živitný kryt v tl. 0,08 m, který bude nahrazen betonovou dlažbou tl. 0,06 m do ložné vrstvy tl. 0,04 m
- na nové hraně přechodu (mezi chodníkem a vozovkou bude osazen silniční obrubník nadvýšný 0,02 m nad vozovkou
- přechod pro chodce je řešen v souladu s platnou legislativou
- výstražné osvětlení přechodu pro chodce je řešeno samostatnou PD

Toto dokumentace včetně všech příloh (včetně všech technických objemů) je důvěrná dokumentace firmy JMK projekt. Opětovné jeho publikování je, zejména v případě jeho vyhlášení a uveřejnění, přísně zakázáno. Jediné osoby (fyzická, právnická) nejsou bez předchozího písemného souhlasu odpovědně oprávněny tímto dokumentem ani její část jakkoli vyvolávat (ani jinou společnou rekonstrukcí nebo uplatňovat další práva).



**Ing. Martin KOHOÚT**  
 Doprava a dopravní inženýring  
 Č. 164/2866  
 tel. (čís.) 353 821 435  
 Analiz: Klínovecká 998, 363 01 Carro

KARLOVY VARY, Čankovská ulice  
 Přechod pro chodce

**SITUACE 1**

datum: květen 2014

měřítko: 1 : 250

JP

## ZADÁNÍ S VÝKAZEM VÝMĚR

Stavba: Karlovy Vary, Čankovská ulice  
 Objekt: Přejchod pro chodce

Objednatel:  
 Zhotovitel:  
 Místo:

Zpracoval: Neubauerová Soňa, SK-Projekt Ostrov  
 Datum: 1.7.2014

Č	KCN	Kód položky	Popis	MJ	Množství celkem	Jednotková cena zadání	Celková cena zadání
---	-----	-------------	-------	----	-----------------	------------------------	---------------------

### HSV Práce a dodávky HSV

#### 1 Zemní práce

1	001	122202201	Odkopávky a prokopávky nezapažené pro silnice objemu do 100 m <sup>3</sup> v hornině tř. 3 zemina není vhodná na novou zelenou plochu odveze se na skládku 9,0*0,35	m <sup>3</sup>	3,150		
2	001	122202209	Příplatek k odkopávkám a prokopávkám pro silnice v hornině tř. 3 za lepvost 3,15*0,50	m <sup>3</sup>	1,580		
3	001	162601102	Vodorovně přemístění do 5000 m výkopku/sypaniny z horniny tř. 1 až 4 přebytečná zemina do 5km 3,15	m <sup>3</sup>	3,150		
4	001	171201201	Uložení sypaniny na skládky	m <sup>3</sup>	3,150		
5	001	171201211	Poplatek za uložení odpadu ze sypaniny na skládce (skládkovné) 3,15*1,70	t	5,360		
6	001	171101131	Uložení sypaniny z hornin nesoudržných a soudržných střídavě do násypů ztuhnutých nová zelená plocha zemina se nakoupí 12*0,30	m <sup>3</sup>	3,600		
7		583000001	Nákup zeminy na novou zelenou plochu a krajnici 3,60*3,0	m <sup>3</sup>	6,600		
8	001	181951102	Úprava pláně v hornině tř. 1 až 4 se ztuhnutím 84+30*0,50	m <sup>2</sup>	99,000		
9	001	181301101	Rozproštění ornice tl vrstvy do 100 mm pí do 500 m <sup>2</sup> v rovině nebo ve svahu do 1:5 na novou zelenou plochu 12 na krajnici 0,50*30 Součet	m <sup>2</sup>	27,000		
10	103	103715000	Substrát pro trávníky (ornice) 27*0,10	m <sup>3</sup>	2,700		
11	231	181411121	Založení lučního trávníku výsevem plochy do 1000 m <sup>2</sup> v rovině a ve svahu do 1:5	m <sup>2</sup>	27,000		
12	005	005724800	osivo směs jetelotrávní 27*0,05*1,03	kg	1,390		

#### 11 Zemní práce - přípravné a přidružené práce

13	221	113106123	dlaždic 4,0+4,0	m <sup>2</sup>	8,000		
14	221	113107163	mm odstranění podkladu v místě stávajícího chodníku a v místě nové zelené plochy 55	m <sup>2</sup>	55,000		
15	221	113107182	Odstranění krytu strojně živičných tl 100 mm 67	m <sup>2</sup>	67,000		
16	221	113202111	Vytrhání obrub krajníků obrubníků stojatých	m	38,000		
17	221	113204111	Vytrhání obrub záhonových	m	31,000		
18	221	997221551	Vodorovná doprava suti ze sypkých materiálů do 1 km	t	45,240		
19	221	997221559	Příplatek za každý další 1 km u vodorovné dopravy suti ze sypkých materiálů 45,24*4	t	180,960		

## ZADÁNÍ S VÝKAZEM VÝMĚR

Stavba: Karlovy Vary, Čankovská ulice  
 Objekt: Přejechod pro chodce

Objednatel:  
 Zhotovitel:  
 Místo:

Zpracoval: Neubauerová Soňa, SK-Projekt Ostrov  
 Datum: 1.7.2014

Č.	KCN	Kód položky	Popis	MJ	Množství celkem	Jednotková cena zadání	Celková cena zadání
20	221	997221815	Poplatek za uložení betonového odpadu na skládce (skládkovné)	t	11,100		
			11,1		11,100		
21	221	997221845	Poplatek za uložení odpadu z asfaltových povrchů na skládce (skládkovné)	t	12,100		
			12,1		12,100		
22	221	997221855	Poplatek za uložení odpadu z kameniva na skládce (skládkovné)	t	22,000		
			22		22,000		

### 5 Komunikace

23	221	564831111	Podklad ze štěrkodrtě ŠD tl 100 mm celá konstrukce chodníku	m2	52,000		
			68-16		52,000		
24	221	564932111	doplnění podkladu nového chodníku v místě původní komunikace	m2	16,000		
			16		16,000		
25	221	564952111	celá konstrukce chodníku	m2	52,000		
			68-16		52,000		
26	221	596211111	Kladení zámkové dlažby komunikací pro pěší tl 60 mm skupiny A pl do 100 m2 do lože konstrukce chodníku	m2	72,000		
			72		72,000		
27	592	592453080	dlažba betonová 6 cm přírodní	m2	63,240		
			62*1,02		63,240		
28	592	592452670	dlažba BEST-KLASIKO pro nevidomé 20 x 10 x 6 cm barevná	m2	10,200		
			10*1,02		10,200		
29	221	569903311	Zřízení zemních krajnic se zhutněním zemina se nakoupí	m3	3,000		
			30*0,10		3,000		
30	221	599141111	Vyplnění spár mezi stávající živící a novým obrubníkem živícnou zálivkou	m	40,000		

### 89 Trubní vedení - ostatní konstrukce

31	221	899331111	Výšková úprava uličního vstupu nebo vpustí do 200 mm zvýšením poklopu	kus	1,000		
----	-----	-----------	---	-----	-------	--	--

### Doplňující konstrukce a práce pozemních komunikací, letišť a ploch

#### 91

32	221	913121111	Montáž a demontáž dočasné dopravní značky kompletní základní	kus	2,000		
33	221	913121211	Příplatek k dočasné dopravní značce kompletní základní za první a za každý další den použití cca 1 měsíc	kus	60,000		
			2*30		60,000		
34	221	913321111	Montáž a demontáž dočasné dopravní směrové desky základní Z4	kus	6,000		
35	221	913321115	Montáž a demontáž dočasné soupravy směrových desek Z4 s výstražným světlem 3 desky	kus	1,000		
36	221	913321211	Příplatek k dočasné směrové desce základní Z4 za první a každý další den použití cca 1 měsíc	kus	180,000		
			6*30		180,000		
37	221	913321215	Příplatek k dočasné soupravě směrových desek Z4 s výstražným světlem 3 desky za 1. a každý další den použití cca 1 měsíc	kus	30,000		

## ZADÁNÍ S VÝKAZEM VÝMĚR

Stavba: Karlovy Vary, Čankovská ulice  
 Objekt: Přechod pro chodce

Objednatel:  
 Zhotovitel:  
 Místo:

Zpracoval: Neubauerová Soňa, SK-Projekt Ostrov  
 Datum: 1.7.2014

Č.	KCN	Kód položky	Popis	MJ	Množství celkem	Jednotková cena zadání	Celková cena zadání
1*30					30,000		
38	221	914111111	Montáž svislé dopravní značky do velikostí 1 m2 objímkami na sloupek nebo konzolu nové značky IP6	kus	2,000		
2					2,000		
39	404	404442380	značka svislá reflexní čtvercová IP6	kus	2,000		
40	221	914511112	Montáž sloupku dopravních značek délky do 3,5 m do hliníkové patky	kus	2,000		
41	404	404452250	sloupek Zn 60 - 350	kus	2,000		
42	221	915221112	Vodorovné dopravní značení bílým plastem vodící čáry šířky 250 mm retroreflexní	m	10,000		
43	221	915231112	Vodorovné dopravní značení retroreflexním bílým plastem přechody pro chodce, šipky nebo symboly 3,0*0,50*6	m2	9,000		
3,0*0,50*6					9,000		
44	221	915611111	Předznačení vodorovného liniového značení	m	10,000		
45	221	915621111	Předznačení vodorovného plošného značení	m2	9,000		
46	221	916131213	Osazení silničního obrubníku betonového stojatého s boční opěrou do lože z betonu prostého	m	40,000		
47	592	592175030	obrubník betonový silniční přírodní 100x15/12x30 cm	kus	40,000		
48	221	916231213	Osazení chodníkového obrubníku betonového stojatého s boční opěrou do lože z betonu prostého	m	32,000		
záhonový					32	32,000	
49	592	592175090	obrubník betonový záhonový 50x8x25 cm přírodní	kus	64,000		
32*2					64,000		
50	221	919735112	Řezání stávajícího živичného krytu hl do 100 mm	m	40,000		
<b>99 Přesuny hmot a sutí</b>							
51	221	998223011	Přesun hmot pro pozemní komunikace s krytem dlážděným	t	67,260		
<b>VRN Vedlejší rozpočtové náklady</b>							
<b>VRN3 Zařízení staveniště</b>							
52	R	03	Zařízení staveniště	%	3,000		

**Celkem**