



VÝZVA

více zájemcům k podání nabídky na veřejnou zakázku malého rozsahu
Na tuto výzvu se vztahuje ustanovení §27, písm. b) zákona č. 134/2016 Sb., o ZVZ v platném znění.

Chodníky II.

Hřbitovní ulice - oprava krytu chodníku
Teplárenská ulice - oprava krytu chodníku
Čankovská ulice - oprava krytu chodníku
Konečná ulice - oprava krytu chodníku

1) Předmět veřejné zakázky

Předmětem plnění veřejné zakázky malého rozsahu jsou opravy krytů chodníků v:

- v ulici Hřbitovní na p.p.č. 2942 a 890 v k.ú. Drahovice dle přiloženého výkazu výměr,
- v ulici Teplárenská na p.p.č. 663/2 v k.ú. Bohatice dle přiloženého výkazu výměr,
- v ulici Čankovská na p.p.č. 1006/13 a 399/181 v k.ú. Rybáře dle přiloženého výkazu výměr,
- v ulici Konečná na p.p.č. 797/14 v k.ú. Rybáře dle přiloženého výkazu výměr.

Součástí plnění je dále zajištění všech činností souvisejících s realizací veřejné zakázky a předáním zadavateli.

Poznámky a upozornění:

Dílo bude realizováno v souladu s platnými zákony ČR, dle TKP a ČSN na základě smlouvy o dílo. Vybraný uchazeč předloží před zahájením prací detailní návrh postupu prací včetně uvedení návrhu opatření k minimalizaci negativních vlivů souvisejících s realizací stavby. Zadavatel si vyhrazuje právo odsouhlasit veškeré postupy prací a použité materiály. Je-li v zadávací dokumentaci definován konkrétní výrobek (nebo technologie), má se za to, že je tím definován minimální požadovaný standard a v nabídce může být nahrazen i výrobkem nebo technologií srovnatelnou (v tomto případě bude doložena uchazečem podrobnější specifikace použitého alternativního výrobku).

Součástí plnění zhotovitele bude i inženýrská činnost spojená s realizací této veřejné zakázky, kde musí ve svém harmonogramu zejména zohlednit s ohledem na platnou legislativu časovou náročnost při obstarání a vyřízení administrativní části zakázky, jako je např. dopravní opatření k realizaci zakázky.

2) Doba a místo plnění veřejné zakázky

Ukončení díla zadavatel požaduje nejpozději do 31.10.2018

Místem plnění veřejné zakázky malého rozsahu jsou:

- v ulici Hřbitovní na p.p.č. 2942 a 890 v k.ú. Drahovice dle přiloženého výkazu výměr,
- v ulici Teplárenská na p.p.č. 663/2 v k.ú. Bohatice dle přiloženého výkazu výměr,
- v ulici Čankovská na p.p.č. 1006/13 a 399/181 v k.ú. Rybáře dle přiloženého výkazu výměr,
- v ulici Konečná na p.p.č. 797/14 v k.ú. Rybáře dle přiloženého výkazu výměr.

Přesné označení začátku a konce úseku bude provedeno při předání stavby.

3) Způsob hodnocení nabídek

Základním kritériem pro zadání (hodnocení) stavební zakázky je nejnižší nabídková cena bez DPH. Nejvýhodnější nabídkou je nabídka s nejnižší nabídkovou cenou bez DPH.

Každá jednotlivá oprava krytu chodníku bude hodnocena zvlášť (budou předloženy jednotlivé krycí listy ke každé opravě chodníku zvlášť)! Požadujeme podání nabídek na všechny čtyři opravy chodníků v rámci veřejné zakázky Chodníky II.

4) Požadavky na splnění kvalifikace

Dodavatelé, kteří se budou ucházet o veřejnou zakázku, doloží ve svojí nabídce neověřenou kopii živnostenského listu s předmětem podnikání „*Provádění staveb, jejich změn a odstraňování*“ a neověřenou kopii výpisu z obchodního rejstříku, pokud jsou v něm vedeni nebo neověřenou kopii jiného dokladu, který plně nahrazuje doklady výše uvedené.

5) Požadavky na zpracování nabídkové ceny

Nabídková cena bude zpracována podle všech informací uvedených v této výzvě a podle informací v podkladech (přílohách výzvy), na které je v této výzvě odkazováno.

Zhotovitel si zajistí potřebné dopravní značení, případné vytyčení inženýrských sítí na vlastní náklady a tyto případné náklady zahrne do nabídkové ceny.

Nabídka ceny zahrnuje veškeré práce, dodávky a činnosti vyplývající ze zadávacích podmínek, včetně těch, které případně nejsou v zadávacích podmínkách obsaženy, ale které lze předpokládat při realizaci stavebních prací, aby dílo bylo provedeno kvalitně a řádně dle požadavků objednatele.

Požadavky na jednotný způsob doložení nabídkové ceny:

- Celková cena díla v Kč bez DPH, vyčíslení DPH (DPH vyčíslet podle předpisů platných v době podání nabídky) a celková cena vč. DPH (za každou jednotlivou opravu zvlášť)
- Rekapitulace nákladů na realizaci celé dodávky za každou jednotlivou opravu zvlášť

6) Platební podmínky

Zadavatel nebude poskytovat žádné zálohy.

Platební styk bude prováděn bezhotovostním způsobem z účtu zadavatele na účet zhotovitele a bude uskutečňován na základě předložených faktur, které budou vystaveny na základě skutečně provedených prací a budou potvrzeny odpovědným zástupcem zadavatele. Splatnost faktur činí 21 dní ode dne doručení zadavateli.

7) Lhůta a místo pro podávání nabídek

Nabídky mohou uchazeči doručit osobně do podatelny Magistrátu města Karlovy Vary, nebo doporučeně poštou na adresu **Magistrát města Karlovy Vary, Moskevská 2035/21, 361 20 Karlovy Vary.**

Nabídky musí být doručeny zadavateli **do 26.7.2018 do 10.00 hodin.** V případě doručení nabídek poštou je za okamžik předání považováno převzetí nabídky podatelnou zadavatele.

8) Informační schůzka a prohlídka místa stavby

Místo stavby je volně přístupné, každý z dodavatelů si jej může bez omezení prohlédnout.

Kontaktní osoba: Ing. Luboš Gavlas ☎ 725 533 204 ✉ l.gavlas@mmkv.cz
 Ing. Petra Míšková ☎ 775 878 569 ✉ p.miskova@mmkv.cz

9) Požadavek na formální úpravu, strukturu a obsah nabídky

Nabídka bude zpracována v českém jazyce v písemné formě a podepsána oprávněným zástupcem dodavatele. Nabídka bude předložena v 1 výtisku, vytištěna nesmazatelnou formou.

Níže uvedené doklady musí být součástí nabídky v etapě otevírání obálek. Jejich nedoložení je důvodem k nepostoupení do etapy hodnocení cenových nabídek.

- Krycí listy nabídek pro každou jednotlivou opravu zvlášť (jako první list nabídky bude použit vyplněný formulář, který je přílohou č. 1 této písemnosti)
- Obsah nabídky
- Prokázání splnění kvalifikace (dle bodu č. 4 této výzvy)
- Cenové nabídky (oceněný výkaz výměr ze zadávací dokumentace pro každou jednotlivou opravu zvlášť)

- Termínová nabídka (celková doba plnění, zahájení a ukončení díla jako celku)
- Závazný harmonogram postupu prací
- Záruční lhůty a podmínky (minimální požadovaná záruka na dílo činí 60 měsíců)
- Návrh smlouvy o dílo podepsaný osobou oprávněnou jednat jménem či za uchazeče
- Potvrzení o odběru asfaltové směsi
- Doložení autorizace stavbyvedoucího, který bude zabezpečovat odborné vedení stavby

Nabídky musí být podány v uzavřených obálkách zřetelně označených

Veřejná zakázka: „Chodníky II.“ - neotevírat nabídka.

Na obálce dodavatel uvede IČ a adresu.

10) Práva zadavatele

Zadavatel si vyhrazuje právo:

- odmítnout všechny předložené nabídky
- zadávací podmínky změnit
- zadávací řízení zrušit
- nevracet uchazečům podané nabídky
- neposkytovat náhradu nákladů, které uchazeč vynaloží na účast v zadávacím řízení
- změnit termín plnění a rozsah plnění v závislosti na přidělených finančních prostředcích a na efektivnosti jejich vynakládání
- námítky proti rozhodnutí zadavatele nejsou přípustné

Odpovědné osoby:

Ing. Eva Pavlasová – vedoucí OT

-353 151 242, e.pavlasova@mmkv.cz


Ing. Petra Míšková – technik

-353 151 417, p.miskova@mmkv.cz

Přílohy:

- 1) Krycí list nabídky - formulář
- 2) Situace
- 3) Výkaz výměr
- 4) Návrh smlouvy o dílo

Statutární město
KARLOVY VARY
(4)

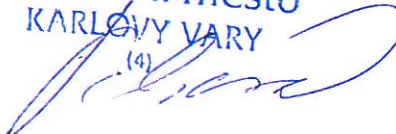

Ing. Eva Pavlasová

vedoucí odboru technického

Hřbitovní

oprava krytu chodníku

KRYCÍ LIST NABÍDKY

Hřbitovní - oprava krytu chodníku

Údaje o uchazeči

Jméno a příjmení fyzické osoby, nebo obchodní firma / název právnické osoby	
Adresa místa podnikání / sídla	
IČ a DIČ	
Statutární zástupce uchazeče právnické osoby	
☎	
fax	
e-mail	
Kontaktní osoba pro jednání ve věci nabídky	

Cenová nabídka

pol. 1	Nabídková cena díla bez DPH	
pol. 2	Celkem DPH (z pol. 1)	
	Celková cena včetně DPH (pol. 1+2)	

Termínová nabídka

Zahájení prací (přesné datum)	
Ukončení prací (předpoklad)	
Lhůta výstavby (počet kalendářích dní)	

Záruční lhůty


Záruční lhůta	
---------------	--

V

dne

.....
jméno, příjmení a podpis
uchazeče / oprávněného zástupce uchazeče

Upozornění : Tento list je povinnou součástí nabídky uchazeče

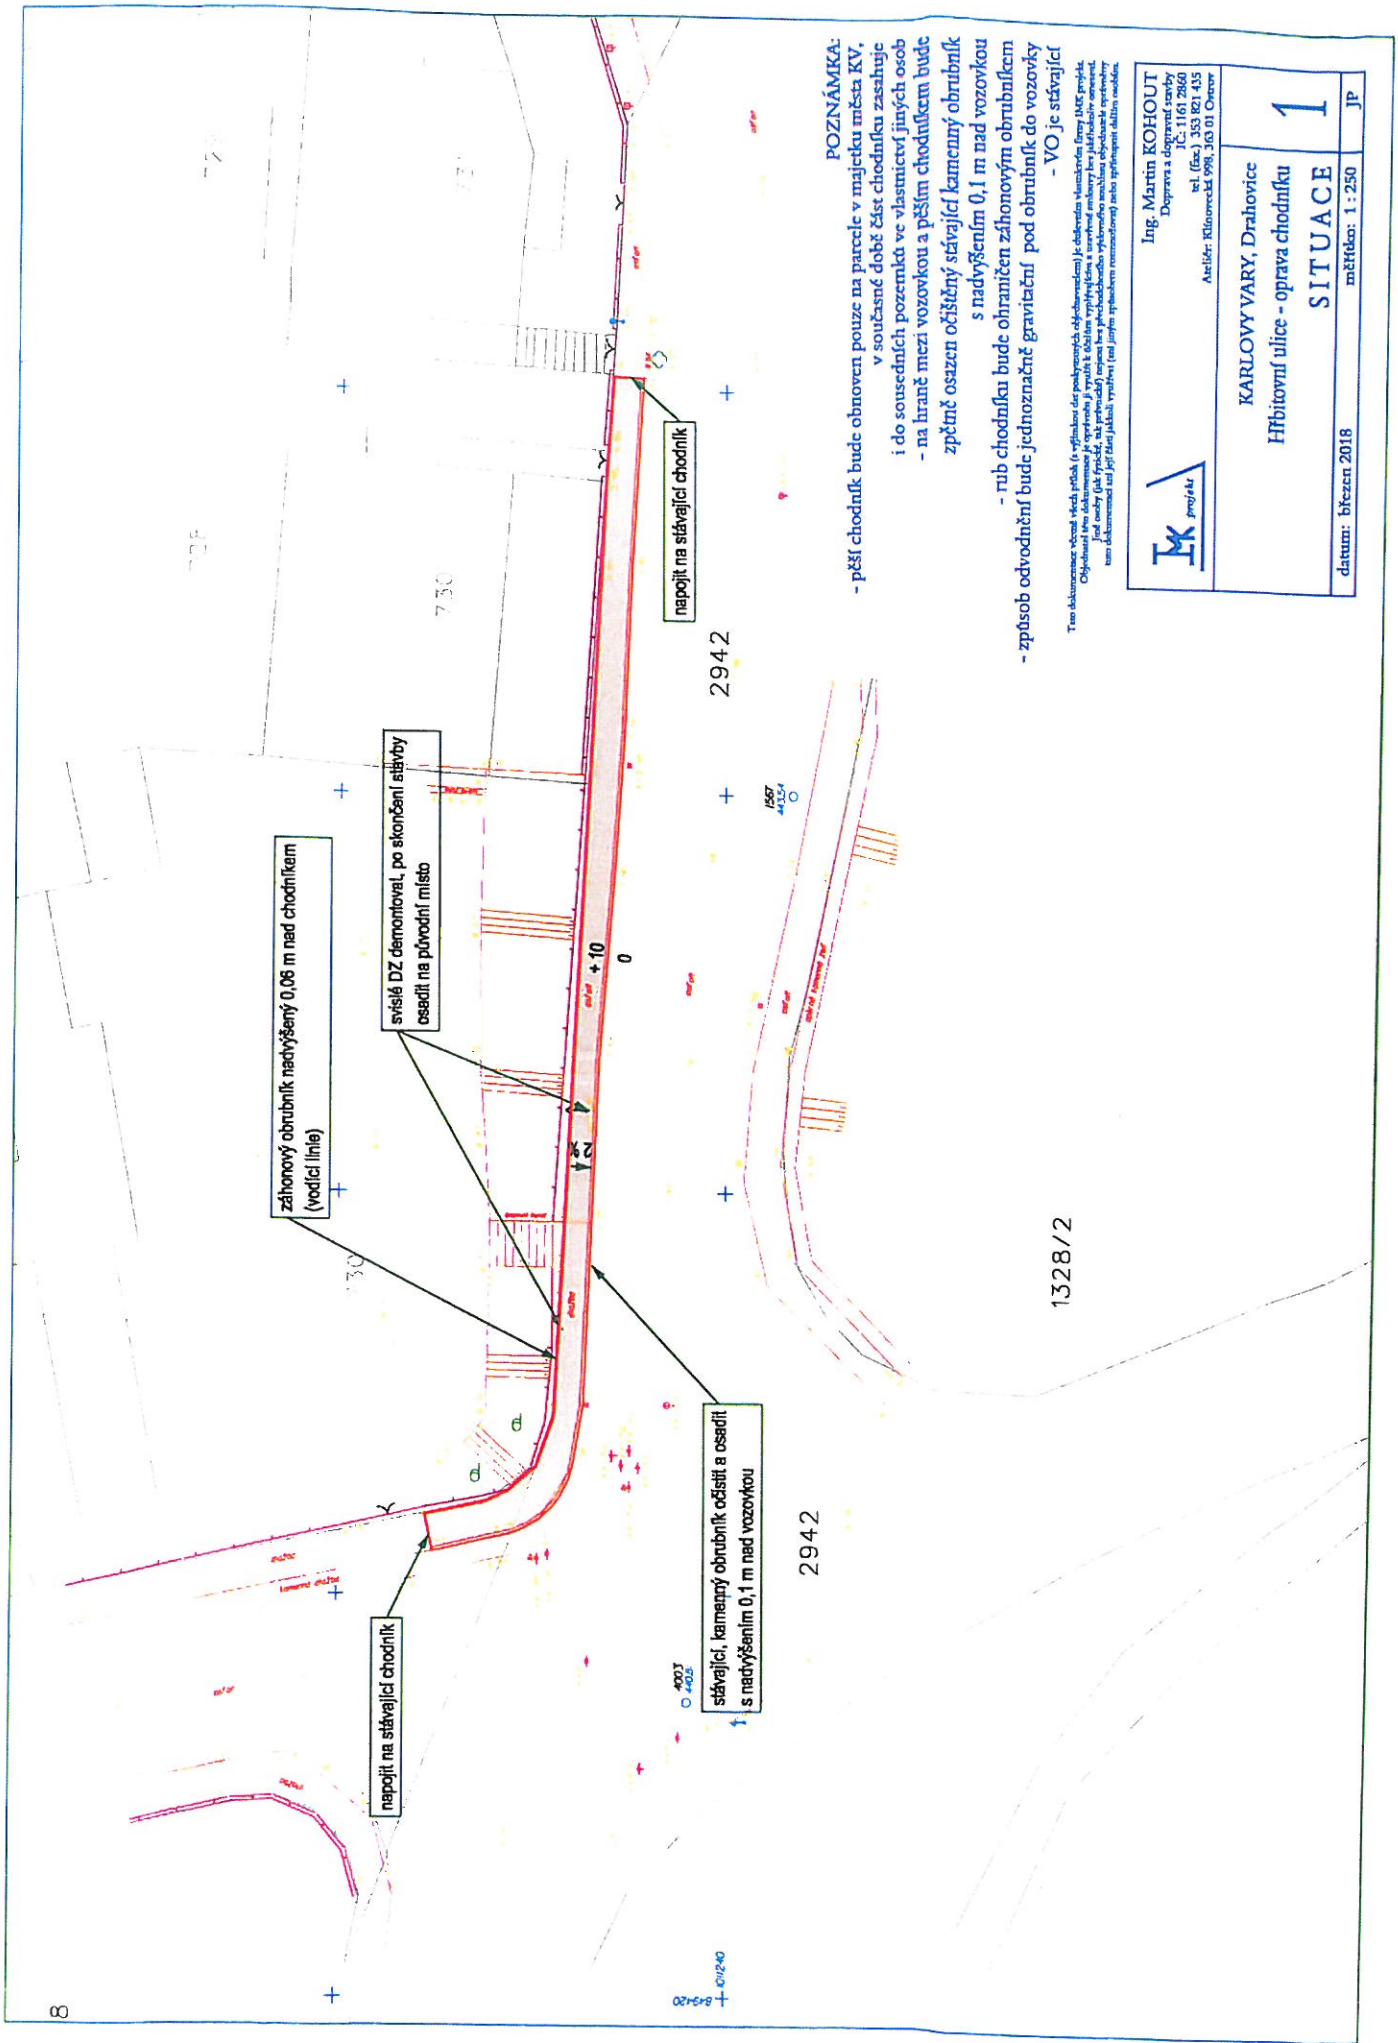

POZNÁMKA:

- pěší chodník bude obnoven pouze na parcele v majetku města KV, v současné době čist chodníku zasahuje i do sousedních pozemků ve vlastnictví jiných osob
- na hraně mezi vozovkou a pěším chodníkem bude zpětně osazen očíslený stávající kamenný obrubník s nadvýšením 0,1 m nad vozovkou
- rub chodníku bude ohraničen záhonovým obrubníkem
- způsob odvodnění bude jednoznačně gravitační pod obrubník do vozovky
- VO je stávající

Toto technické řešení bylo vypracováno na základě zadání a výkresů zpracovaných Ing. M. K. pro/AL. Objednatel s tímto řešením souhlasí a souhlasí s tím, že v případě potřeby bude provedeno změny. Jednotlivé části (části) nejsou kromě předložených výkresů součástí tohoto technického řešení. Účinnost tohoto řešení je omezena pouze na území, na kterém bylo vypracováno. Účinnost tohoto řešení je omezena pouze na území, na kterém bylo vypracováno.

Ing. Martin KOHOUT
 Doprava a dopravní stavby
 IČ: 1161 2860
 tel. (fax): 353 821 435
 Adresa: Klášterčská 998, 303 01 Opatowitz

KARLOVY VARY, Drahovice Hřbitovní ulice - oprava chodníku	1
SITUACE	
datum: březen 2018	měřítko: 1 : 250
	JP

1328/2

2942

2942

záhonový obrubník nadvýšený 0,06 m nad chodníkem (vodící linie)

svislé DZ demontovat, po skončení stavby osadit na původní místo

stávající, kamenný obrubník očíslen a osadit s nadvýšením 0,1 m nad vozovkou

napojit na stávající chodník


napojit na stávající chodník

PĚŠÍ CHODNÍK

stávající, kamenný obrubník očistit a osadit s nadvýšením 0,1 m nad vozovkou

hranice parcely p.č. 2942
(ve vlastnictví města Karlovy Vary)

v sousedství oplocení
záhonový obrubník nadvýšený 0,06 m
nad chodníkem (vodící linie)

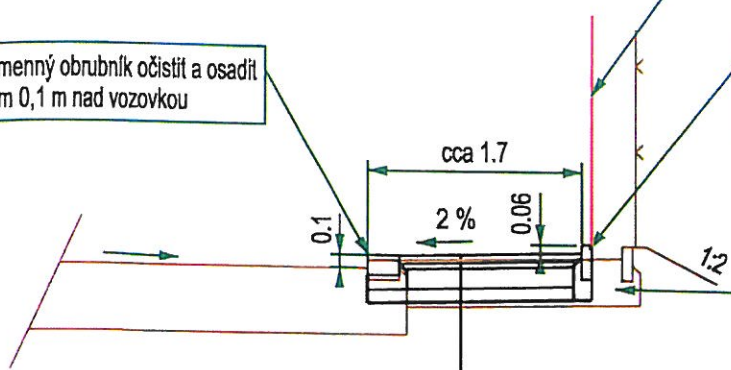

zásah chodníku na cizí pozemek
(před realizací nutno domluvit se sousedy
pravidla pro odstranění stávající
konstrukce a následnou sanaci)

— betonová dlažba	DL	tl. 0,06 m
— ložná vrstva	L	tl. 0,04 m
— mechanicky zpevněné kamenivo	MZK	tl. 0,15 m
— štěrkodrt	ŠD	tl. 0,10 m
— zhutněná pláň		


celkem tl. 0,35 m

- nemotoristická komunikace - občasný pojezd
- návrhová úroveň porušení konstrukce D 3

POZNÁMKA:

- pěší chodník bude vybudován pouze na parcele v majetku města KV v současné době část chodníku zasahuje i do sousedních pozemků ve vlastnictví jiných osob
- stávající betonová dlažba bude očištěna a opětovně použita
- dokupovaná dlažba bude stejného provedení jako stávající (tvar kost)

Tato dokumentace včetně všech příloh (s výjimkou dat poskytnutých objednavatelem) je důležitým vlastnickým firmou IMK projekt. Objednaní této dokumentace je oprávněn ji využít k účelům vyplývajícím z uzavřené smlouvy bez jakéhokoliv omezení. Jiné osoby (jak fyzické, tak právnické) nejsou bez předchozího souhlasu objednatele oprávněny tuto dokumentaci ani její části jakkoli využívat (ani jiným způsobem rozmnožovat) nebo zveřejňovat dalším osobám.

	Ing. Martin KOHOUT Doprava a dopravní stavby IČ: 1161 2860 tel. (fax) 353 821 435 Ateliér: Klínovecká 988, 363 01 Ostrov	
	KARLOVY VARY, Drahovice Hřbitovní ulice - oprava chodníku VZOROVÝ ŘEZ	
datum: březen 2018	měřítko: 1 : 50	2 JP

KRYCÍ LIST ROZPOČTU

Stavba: Karlovy Vary, Drahovice

Objekt: 01 - Hřbitovní ulice - oprava chodníku

JKSO:

Místo:

Objednatel:

Zhotovitel:

Vyplň údaj

Projektant:

Ing.M.Kohout, A.Kuželová, IMK Ostrov

Zpracovatel:

Neubauerová Soňa, SK-Projekt Ostrov

Poznámka:

CC-CZ:

Datum: 10. 4. 2018

IČ:

DIČ:

IČ:

Vyplň údaj

DIČ:

Vyplň údaj

IČ:

DIČ:

IČ:

DIČ:

Náklady z rozpočtu

Ostatní náklady

0,00

0,00

Cena bez DPH

0,00

DPH základní

21,00%

ze

0,00

snížená

15,00%

ze

0,00

0,00

0,00

Cena s DPH

v

CZK

0,00

Projektant

Zpracovatel

Datum a podpis:

Razítko

Datum a podpis:

Razítko

Objednavatel

Zhotovitel

Datum a podpis:

Razítko

Datum a podpis:

Razítko

REKAPITULACE ROZPOČTU

Stavba: Karlovy Vary, Drahovice

Objekt: 01 - Hřbitovní ulice - oprava chodníku

Místo:

Datum:

10. 4. 2018

Objednatel:

Projektant:

Ing.M.Kohout, A.Kuželová, IMK I

Zhotovitel:

Vyplň údaj

Zpracovatel:

Neubauerová Soňa, SK-Projekt (

Kód - Popis

Cena celkem [CZK]

1) Náklady z rozpočtu

HSV - Práce a dodávky HSV	0,00
1 - Zemní práce	0,00
11 - Zemní práce - přípravné a přidružené práce	0,00
5 - Komunikace pozemní	0,00
91 - Doplnující konstrukce a práce pozemních komunikací, letišť a ploch	0,00
99 - Přesun hmot a manipulace se sutí	0,00
M - Práce a dodávky M	0,00
46-M - Zemní práce při extr.mont.pracích	0,00
VRN - Vedlejší rozpočtové náklady	0,00

2) Ostatní náklady

Zařízení staveniště	0,00
Projektové práce	0,00
Územní vlivy	0,00
Provozní vlivy	0,00
Jiné VRN	0,00
Kompletační činnost	0,00

Celkové náklady za stavbu 1) + 2)

0,00

ROZPOČET

Stavba: Karlovy Vary, Drahovice

Objekt: 01 - Hřbitovní ulice - oprava chodníku

Místo: Datum: 10. 4. 2018

Objednatel: Projektant: Ing.M.Kohout, A.Kuželová, IMK
 Zhotovitel: Vyplň údaj Zpracovatel: Neubauerová Soňa, SK-Projekt

PČ	Typ	Kód	Popis	MJ	Množství	J.cena [CZK]	Cena celkem [CZK]
----	-----	-----	-------	----	----------	--------------	-------------------

Náklady z rozpočtu

0,00

HSV - Práce a dodávky HSV

0,00

1 - Zemní práce

0,00

1	K	181951102	Úprava pláně v hornině tř. 1 až 4 se zhutněním pod zpevnění	m2	87,00	0,00	<u>0,00</u>
			87		87,00		0,00

11 - Zemní práce - přípravné a přidružené práce

0,00

2	K	113106123	Rozebrání dlažeb ze zámkových dlaždic komunikací pro pěší ručně dlážba se očistí a použije zpět cca 10% z této plochy se dokoupí možnost rozbití	m2	30,00	0,00	<u>0,00</u>
			30		30,00		0,00
3	K	979054451	Očštění vybouraných zámkových dlaždic s původním spárováním z kameniva těžného	m2	30,00	0,00	0,00
4	K	113107342	Odstranění krytu živичného tl 100 mm strojně plochy do 50 m2 pro novou konstrukci chodníku	m2	57,00	0,00	0,00
			57		57,00		0,00
5	K	113107123	Odstranění podkladu z kameniva drčeného tl 300 mm ručně ručně z důvodu přítomnosti sítí	m2	87,00	0,00	0,00
			87		87,00		0,00
6	K	113154112	Frézování živичného krytu tl 40 mm pruh š 0,5 m pochyl do 500 m2 bez překážek v trase pro navázání na komunikaci	m2	65,00	0,00	0,00
			1,0*65		65,00		0,00
7	K	113201112	Vytrhání obrub silničních ležatých stávající kamenný obrubník se vybourá, očistí a osadí zpět	m	64,00	0,00	0,00
			58		58,00		0,00
8	K	979024443	Očštění vybouraných obrubníků a krajníků silničních	m	64,00	0,00	0,00
9	K	997221551	Vodorovná doprava suti ze sypkých materiálů do 1 km	t	58,00	0,00	0,00
			58		58,00		0,00
10	K	997221559	Příplatek za každý další 1 km u vodorovné dopravy suti ze sypkých materiálů	t	522,00	0,00	0,00
			58*9		522,00		0,00
11	K	997221815	Poplatek za uložení na skládce (skládkovné) stavebního odpadu betonového kód odpadu 170 101 případná rozebraná rozbitá dlažba	t	0,50	0,00	0,00
			0,5		0,50		0,00
12	K	997221845	Poplatek za uložení na skládce (skládkovné) odpadu asfaltového bez dehtu kód odpadu 170 302	t	19,20	0,00	0,00

PČ	Typ	Kód	Popis	MJ	Množství	J. cena [CZK]	Cena celkem [CZK]
			19,2		19,20		
13	K	997221855	Poplatek za uložení na skládce (skládkovné) zeminy a kameniva kód odpadu 170 504	t	38,30	0,00	0,00
			38,3		38,30		
5 - Komunikace pozemní							
14	K	564831111	Podklad ze šterkodrtě ŠD tl 100 mm	m2	87,00	0,00	0,00
15	K	564952111	Podklad z mechanicky zpevněného kameniva MZK tl 150 mm	m2	87,00	0,00	0,00
16	K	596211111	Kladení zámkové dlažby komunikací pro pěší tl 60 mm skupiny A pl do 100 m2	m2	87,00	0,00	0,00
17	M	59245015	dlažba zámková profilová základní 20x16,5x6 cm přírodní	m2	63,00	0,00	0,00
			87*1,03		89,61		
			odpočet rozebrané očištěné dlažby cca 90% plochy -30*0,90+0,39		-26,61		
			Součet		63,00		
18	K	577134111	Asfaltový beton vrstva obrusná ACO 11 (ABS) tř. I tl 40 mm š do 3 m z nemodifikovaného asfaltu pro navázání na komunikaci	m2	65,00	0,00	0,00
			1,0*65		65,00		
19	K	573211112	Postřik živичný spojovací z asfaltu v množství 0,70 kg/m2	m2	65,00	0,00	0,00
91 - Doplnující konstrukce a práce pozemních komunikací, letišť a ploch							
20	K	913121111	Montáž a demontáž dočasné dopravní značky kompletní základní dočasné dopravní opatření po dobu výstavby	kus	2,00	0,00	0,00
			2		2,00		
21	K	913121211	Příplatek k dočasné dopravní značce kompletní základní za první a za každý další den použití cca 2 měsíce	kus	120,00	0,00	0,00
			2*60		120,00		
22	K	913321111	Montáž a demontáž dočasné dopravní směrové desky základní dočasné dopravní opatření po dobu výstavby	kus	6,00	0,00	0,00
			6		6,00		
23	K	913321211	Příplatek k dočasné směrové desce základní za první a za každý další den použití cca 2 měsíce	kus	360,00	0,00	0,00
			6*60		360,00		
24	K	913321115	Montáž a demontáž dočasné soupravy směrových desek s výstražným světlem 3 desky dočasné dopravní opatření po dobu výstavby	kus	1,00	0,00	0,00
			1		1,00		
25	K	913321215	Příplatek k dočasné soupravě směrových desek s výstražným světlem 3 desky za 1. a za každý další den použití cca 2 měsíce	kus	60,00	0,00	0,00
			1*60		60,00		
26	K	910000001	Demontáž, přemístění, dočasné uložení a zpětná montáž svislé dopravní značky stávající dopravní značky	KUS	2,00	0,00	0,00
			2		2,00		
27	K	916331112	Osazení zahradního obrubníku betonového do lože z betonu s boční opěrou	m	62,00	0,00	0,00
28	M	59217012	obrubník betonový zahradní 50x8x25 cm	m	62,00	0,00	0,00
29	K	916241113	Osazení obrubníku kamenného ležatého s boční opěrou do lože z betonu prostého	m	64,00	0,00	0,00

PČ	Typ	Kód	Popis	MJ	Množství	J. cena [CZK]	Cena celkem [CZK]
			stávající ležatý obrubník 64		64,00		
30	K	919735112	Řezání stávajícího živičného krytu hl do 100 mm	m	66,00	0,00	0,00
99 - Přesun hmot a manipulace se sutí							
31	K	998223011	Přesun hmot pro pozemní komunikace s krytem dlážděným	t	34,34	0,00	0,00
M - Práce a dodávky M							
46-M - Zemní práce při extr.mont.pracích							
32	K	460510201	Prefabrikované betonové žlaby např.typ TK1 chráničky pro kabely - rezerva 65*2	m	130,00	0,00	0,00
VRN - Vedlejší rozpočtové náklady							
33	K	012002000	Vytýčení stavba a sítě	kč	1,00	0,00	0,00
34	K	013002000	Zaměření skutečného provedení stavby	kč	1,00	0,00	0,00
35	K	030001000	Zařízení staveniště - vybavení, označení, zabezpečení, zrušení, napojení na inž.sítě, čištění přilehlých komunikací...	kč	1,00	0,00	0,00
VP - Vícepráce							
0,00							


Teplárenská

oprava krytu chodníku

KRYCÍ LIST NABÍDKY

Teplárenská - oprava krytu chodníku

Údaje o uchazeči

Jméno a příjmení fyzické osoby, nebo obchodní firma / název právnické osoby	
Adresa místa podnikání / sídla	
IČ a DIČ	
Statutární zástupce uchazeče právnické osoby	
	
fax	
e-mail	
Kontaktní osoba pro jednání ve věci nabídky	

Cenová nabídka

pol. 1	Nabídková cena díla bez DPH	
pol. 2	Celkem DPH (z pol. 1)	
	Celková cena včetně DPH (pol. 1+2)	

Termínová nabídka

Zahájení prací (přesné datum)	
Ukončení prací (předpoklad)	
Lhůta výstavby (počet kalendářích dní)	

Záruční lhůty


Záruční lhůta	
---------------	--

V

dne

.....
jméno, příjmení a podpis
uchazeče / oprávněného zástupce uchazeče

Upozornění : Tento list je povinnou součástí nabídky uchazeče

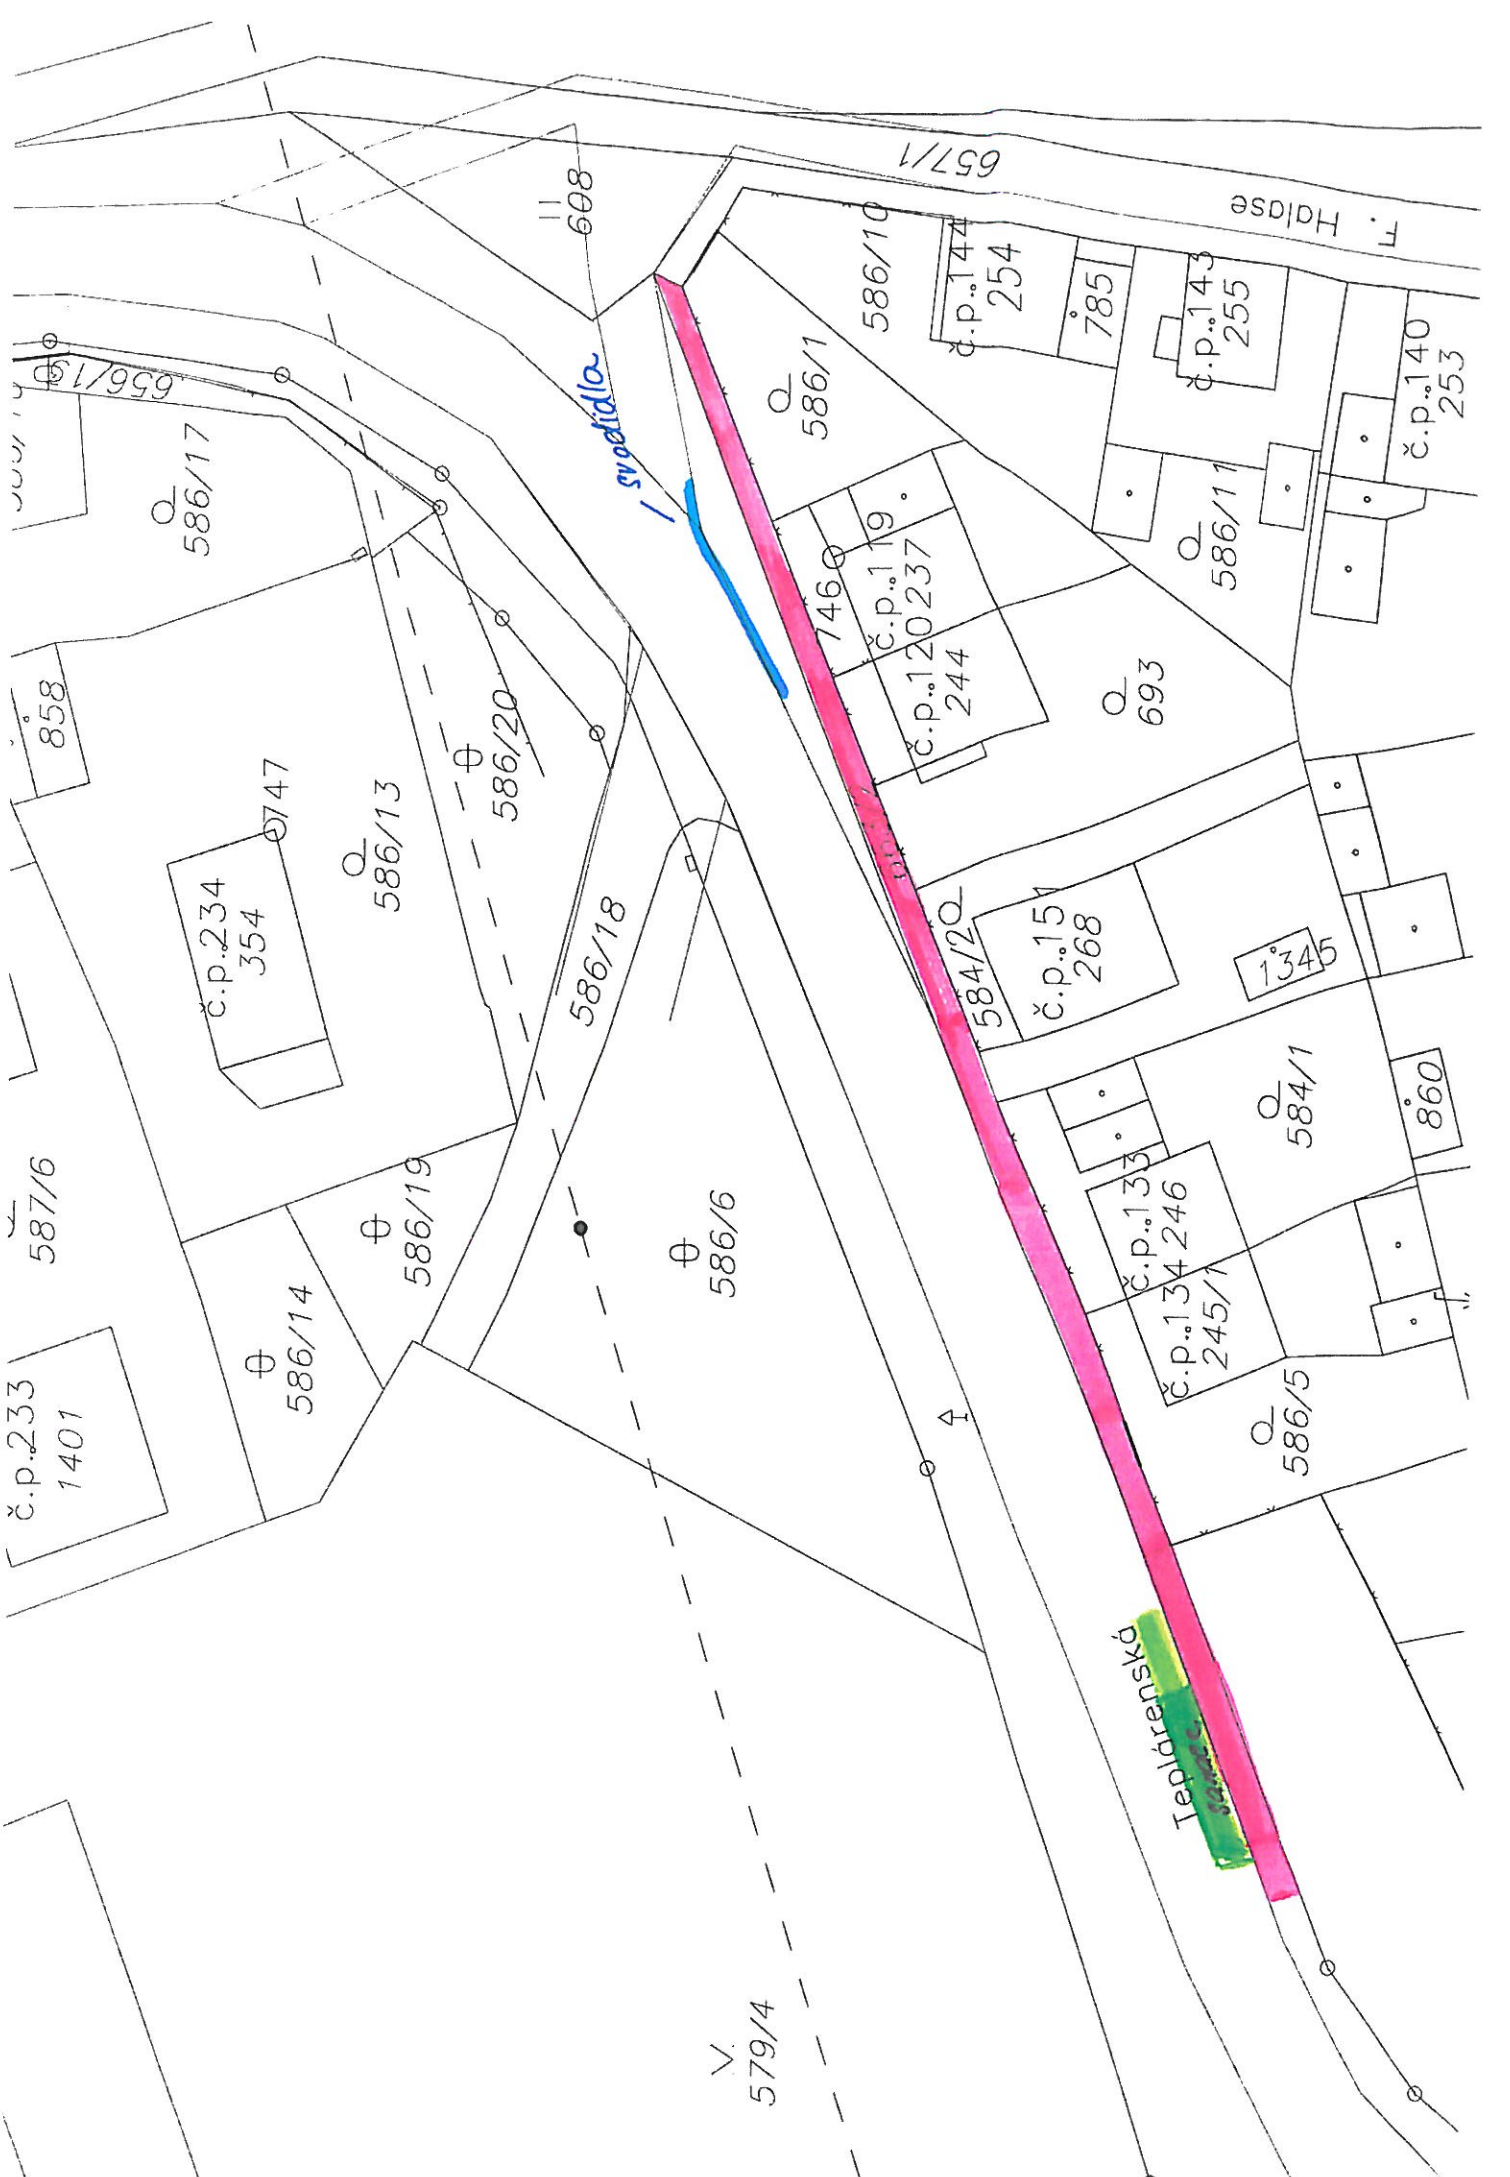

svodidla

Teplárenská

V. 579/4

608

657/1

F. Halase

586/17

586/10

č.p. 144
254

785

č.p. 143
255

č.p. 140
253

586/11

693

746

č.p. 119

č.p. 120

237

244

584/2

č.p. 151

268

1345

584/1

860

586/6

587/6

č.p. 233
1401

586/14

586/19

č.p. 133

246

č.p. 134

245/1

586/5

č.p. 234
354

586/13

586/20

586/18

747

858

656/19

656/19

VV Teplárenská - chodník

popis	m.j.	počet
vybourání asf. krytu vč.odvozu a skládkovné(tl.cca5cm)LA	m2	250
vybourání siln.obrub vč.odvozu a skládkovného	m	35
bourání bet.kce tl.10-15cm odvoz a skládkovné	m2	20
bourání vrstev tl 10 cm,odvoz,skládk.	m2	20
řezání asf.krytu nebo bet.tl.5-10cm	m	80
vrstva KSC tl.cca 15 cm	m2	20
sanace vozovky 25x2m,výkop,odvoz kce20 ŠD,20KSC,2x5cm AB	m2	50
sanace chodníku2x15m,15ŠD,15KSC	m2	30
přechodová část vozovka-chodník odstr.asf.krytu tl.8-10cm příp.odkop kce tl.10cm KSC cca 10 cm dlažba z kam.kostek do bet(mat.inv.ze skládky KROKOVA) vjezdy 3xcca 4x1,5m,korug Dn 300 - 18m,borání kce odvozy+skládkovné	m2	60
D+M bet.obrub zahradních tl.8 cm do bet.	m	40
Dtto siln.obrubník kam."K"	m	35
asf.kryt chodníku tl.5cm š 2 m	m2	250
silniční svodidla D+M,2xnáběh sloupky do kopaných děr,betonovat	m	36
DIO,zabezpečení provozu chodců, vytyčení sítí	kpl	1
výšk.úprava hrnků	ks	3
dtto RŠ	ks	2

Čankovská

oprava krytu chodníku

KRYCÍ LIST NABÍDKY

Čankovská - oprava krytu chodníku

Údaje o uchazeči

Jméno a příjmení fyzické osoby, nebo obchodní firma / název právnické osoby	
Adresa místa podnikání / sídla	
IČ a DIČ	
Statutární zástupce uchazeče právnické osoby	
☎	
fax	
e-mail	
Kontaktní osoba pro jednání ve věci nabídky	

Cenová nabídka

pol. 1	Nabídková cena díla bez DPH	
pol. 2	Celkem DPH (z pol. 1)	
	Celková cena včetně DPH (pol. 1+2)	

Termínová nabídka

Zahájení prací (přesné datum)	
Ukončení prací (předpoklad)	
Lhůta výstavby (počet kalendářích dní)	

Záruční lhůty


Záruční lhůta	
---------------	--

V


dne

.....
jméno, příjmení a podpis
uchazeče / oprávněného zástupce uchazeče

Upozornění : Tento list je povinnou součástí nabídky uchazeče

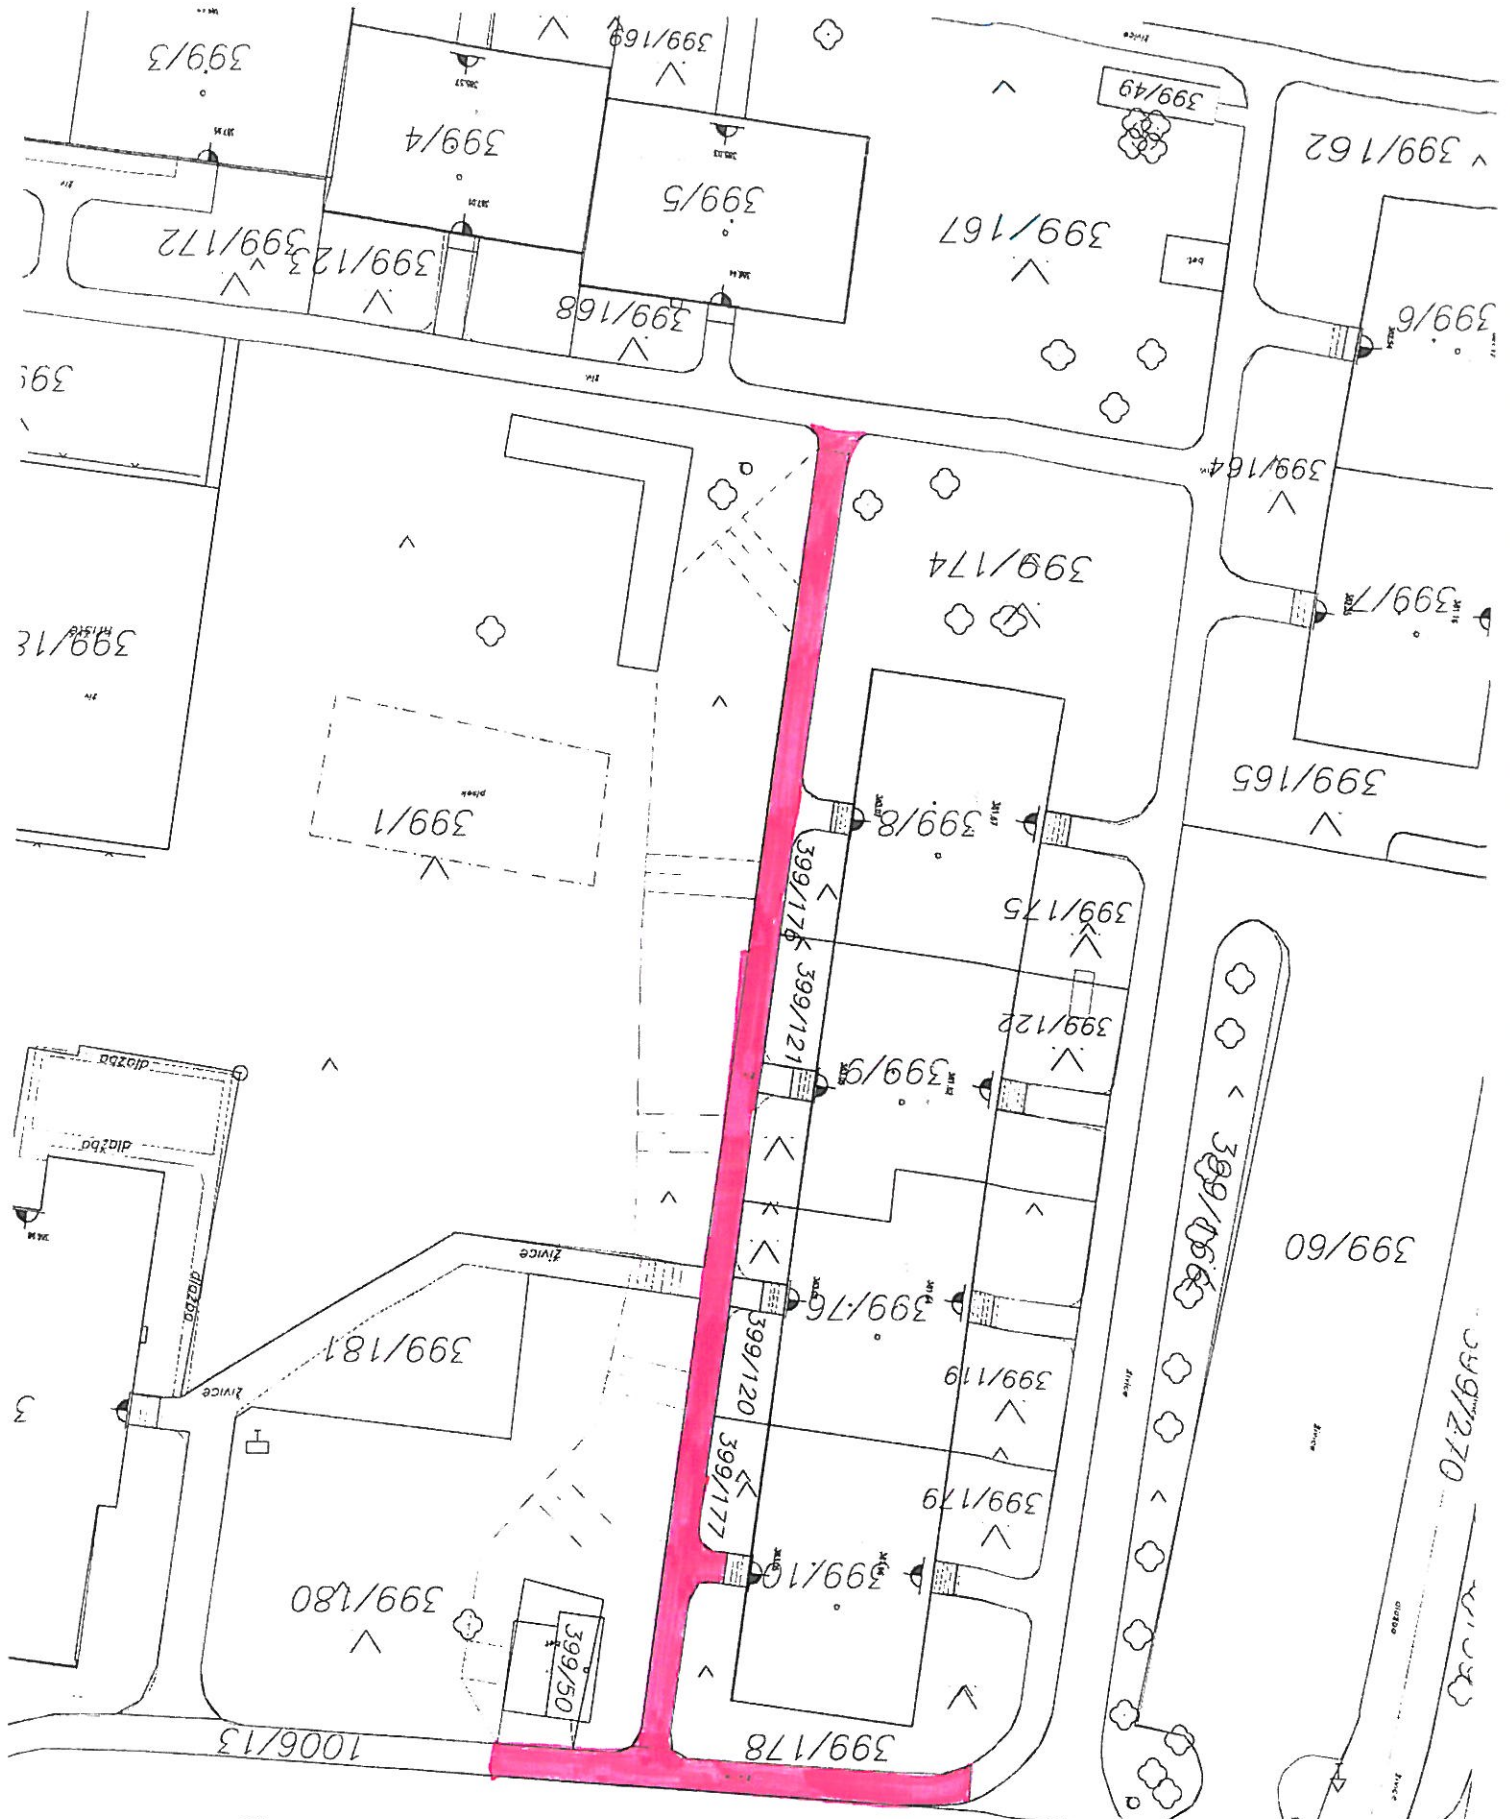

Międzeczniczką 1006/3

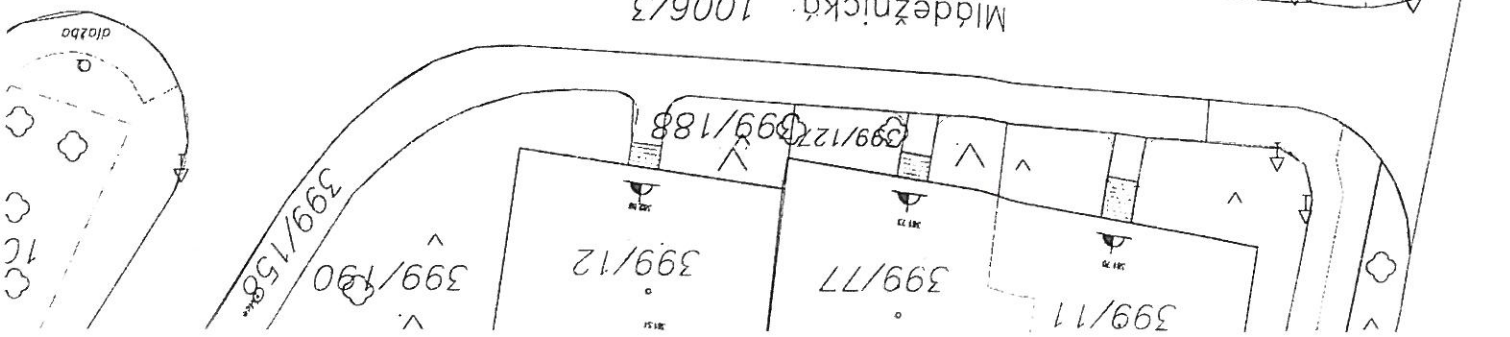

VV Čankovská - chodník

popis	m.j.	počet
vybourání asf.krytu vč.odvozu a skládkovné(tl.cca5cm)LA	m2	250
vybourání siln.obrub vč.odvozu a skládkovného	m	30
vybourání zahr.obrub,odvoz skládkovné	m	220
bourání bet.kce tl.10-15cm odvoz a skládkovné	m2	60
řezání asf.krytu nebo bet.tl.5-10cm	m	80
vrstva KSC tl.cca 5 cm(vyrovnávky)	m2	250
dobalení vozovky tl 5cm	m2	5
D+M bet.obrub zahradních tl.8 cm do bet.	m	220
Dtto siln.obrubník v 25cm	m	30
asf.kryt chodníku tl.5cm š 2 m	m2	250
zahr. úpravy za obrubou š 0,5m(ornice)	m2	105
výšková úprava UV	ks	2
DIO,zabezpečení provozu chodců, vytyčení sítí	kpl	1

Konečná

oprava krytu chodníku

KRYCÍ LIST NABÍDKY

Konečná - oprava krytu chodníku

Údaje o uchazeči

Jméno a příjmení fyzické osoby, nebo obchodní firma / název právnické osoby	
Adresa místa podnikání / sídla	
IČ a DIČ	
Statutární zástupce uchazeče právnické osoby	
☎	
fax	
e-mail	
Kontaktní osoba pro jednání ve věci nabídky	

Cenová nabídka

pol. 1	Nabídková cena díla bez DPH	
pol. 2	Celkem DPH (z pol. 1)	
	Celková cena včetně DPH (pol. 1+2)	

Termínová nabídka

Zahájení prací (přesné datum)	
Ukončení prací (předpoklad)	
Lhůta výstavby (počet kalendářích dní)	

Záruční lhůty


Záruční lhůta	
---------------	--

V

dne

.....
jméno, příjmení a podpis
uchazeče / oprávněného zástupce uchazeče

Upozornění : Tento list je povinnou součástí nabídky uchazeče

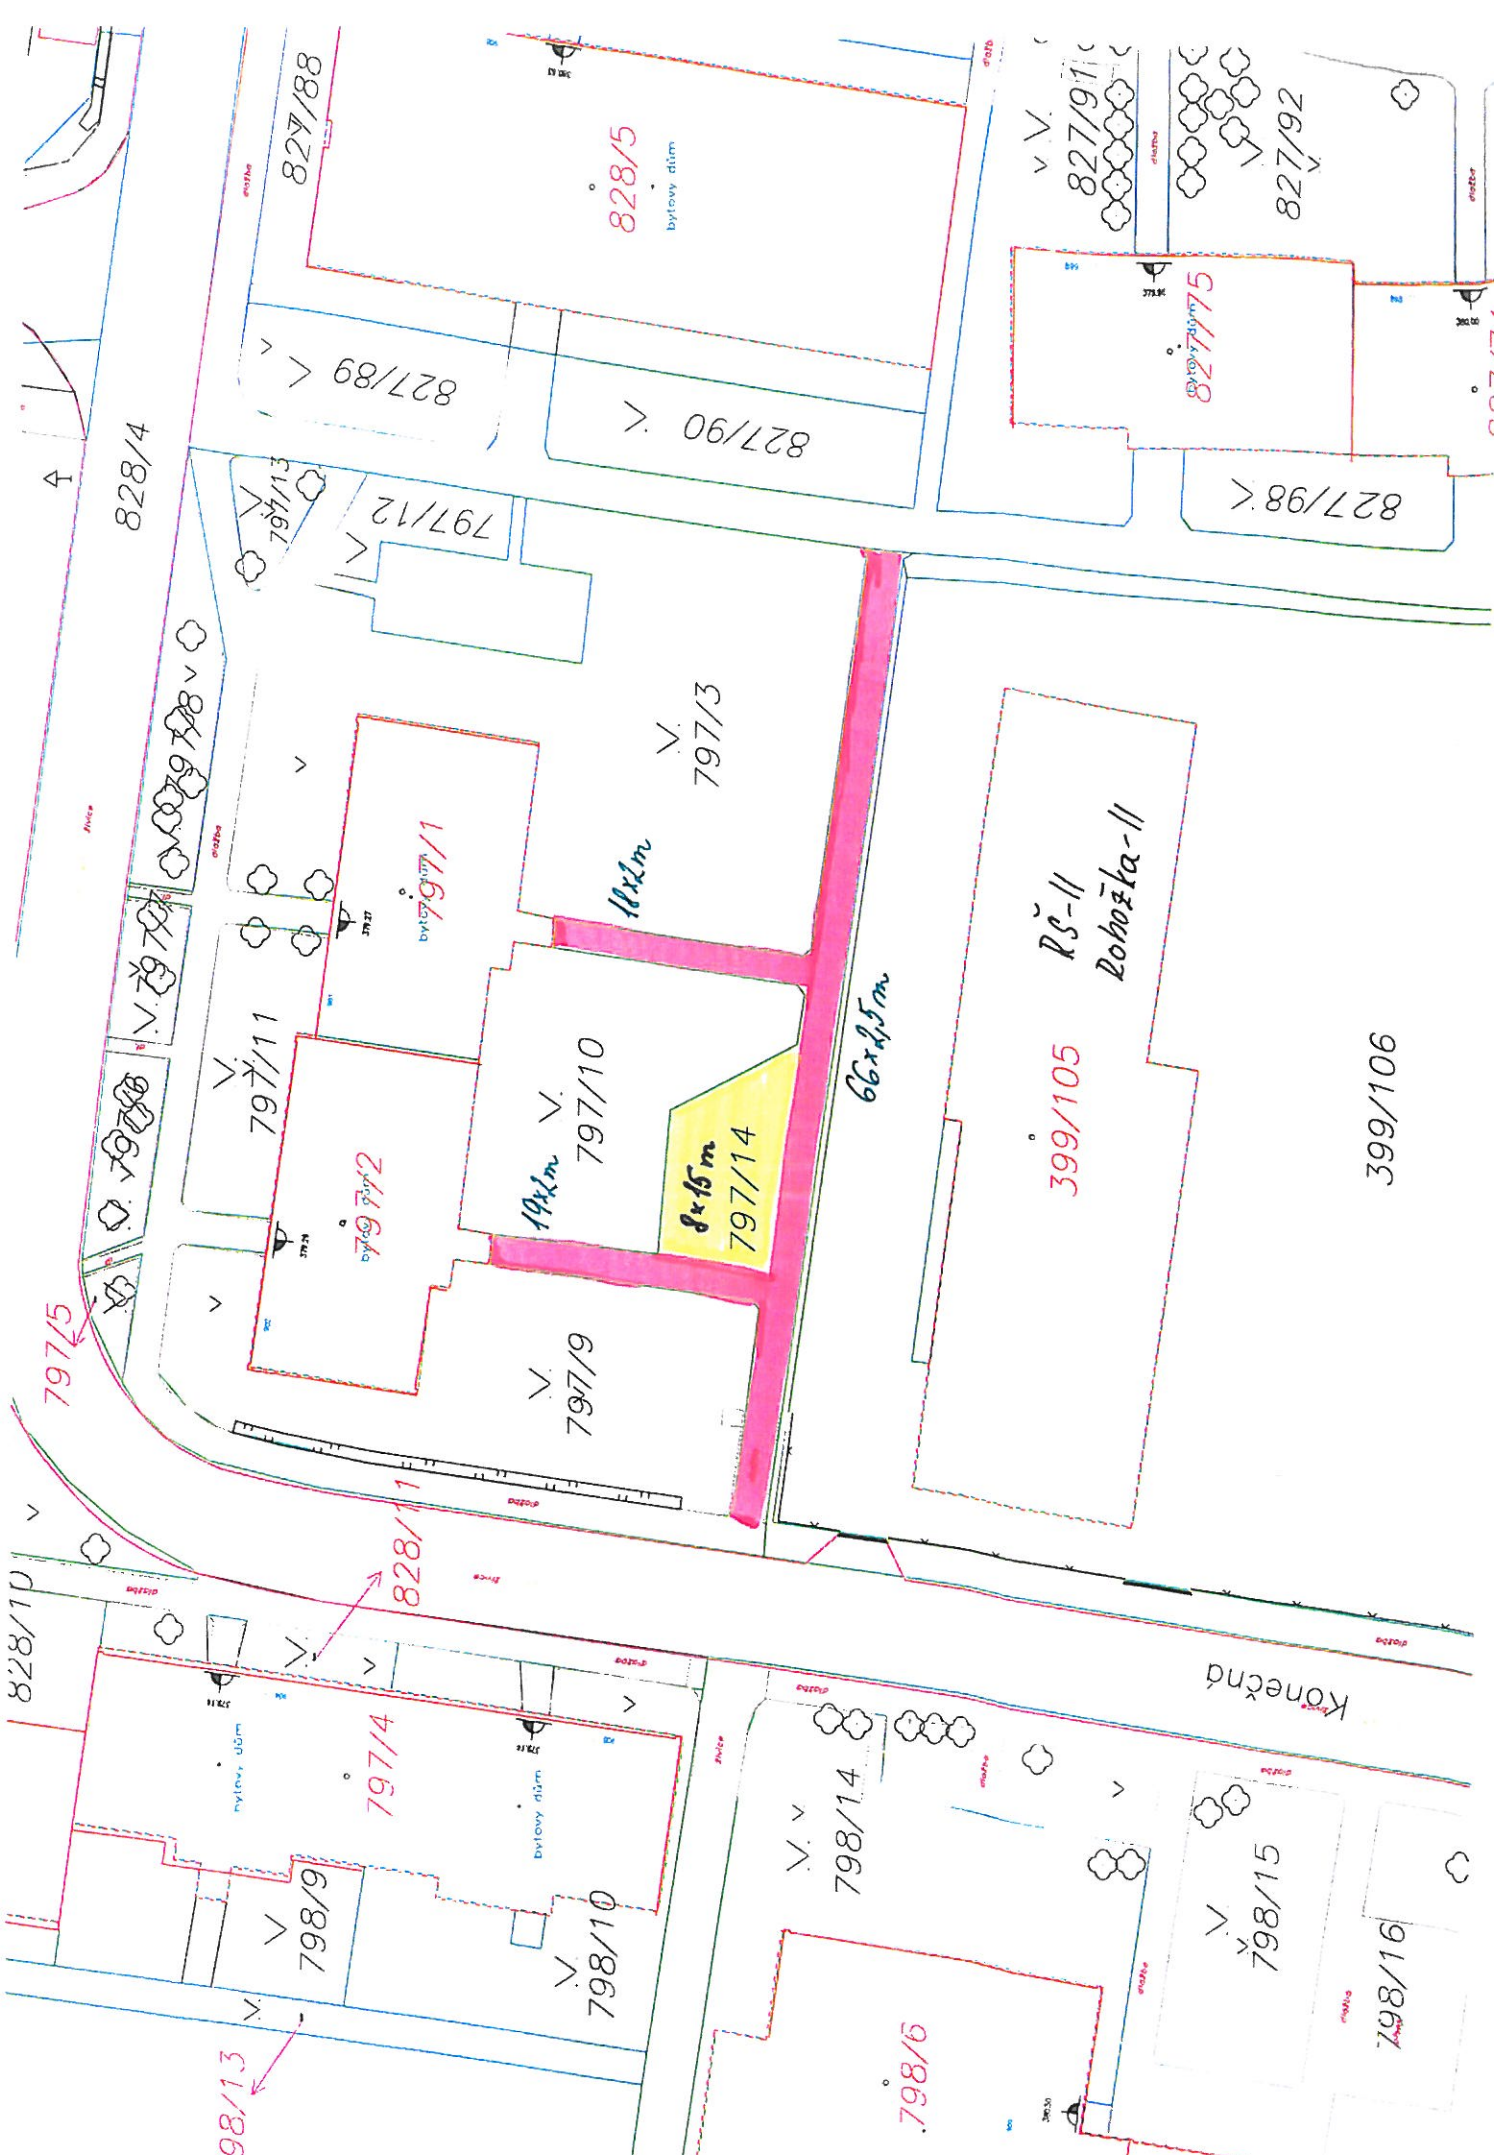

828/4

827/88

828/5
bytový dům

827/89 <

827/90 <

827/91 <

827/92

827/75

827/98 <

797/13

797/12 <

797/10

797/11

797/11
bytový dům

797/3

797/10
19x15m

797/14
8x15m

66x25m

RŠ-II
Rohožka-II

399/105

399/106

797/5

797/9

828/11

828/10

797/4

798/9

798/10

798/14

798/6

Konečná

798/15

798/16

798/13

VV Konečná - chodník

popis	m.j.	počet
vybourání bet.krytu vč.odvozu a skládkovného(dlažba)	m2	360
vybourání zahr.obrub,odvoz skládkovné	m	210
bourání bet.kce tl.10-15cm odvoz a skládkovné	m2	120
odkop podkladu vč.odvozu a skládk.	m3	14
řezání asf.krytu nebo bet.tl.5-10cm	m	30
vrstva KSC tl.cca 5 cm(vyrovnávky)	m2	240
D+M bet.obrub zahradních tl.8 cm do bet.	m	210
asf.kryt chodníku tl.5cm š 2 m	m2	240
Výšková úprava vstupních rohoží	ks	2
Výšková úprava šachet	ks	2
úpravy za obrubou š 0,5m tl.0,1m(ornice) plocha tl.20cm(110+120 m2)	m2	230
DIO,zabezpečení provozu chodců, vytyčení sítí	kpl	1