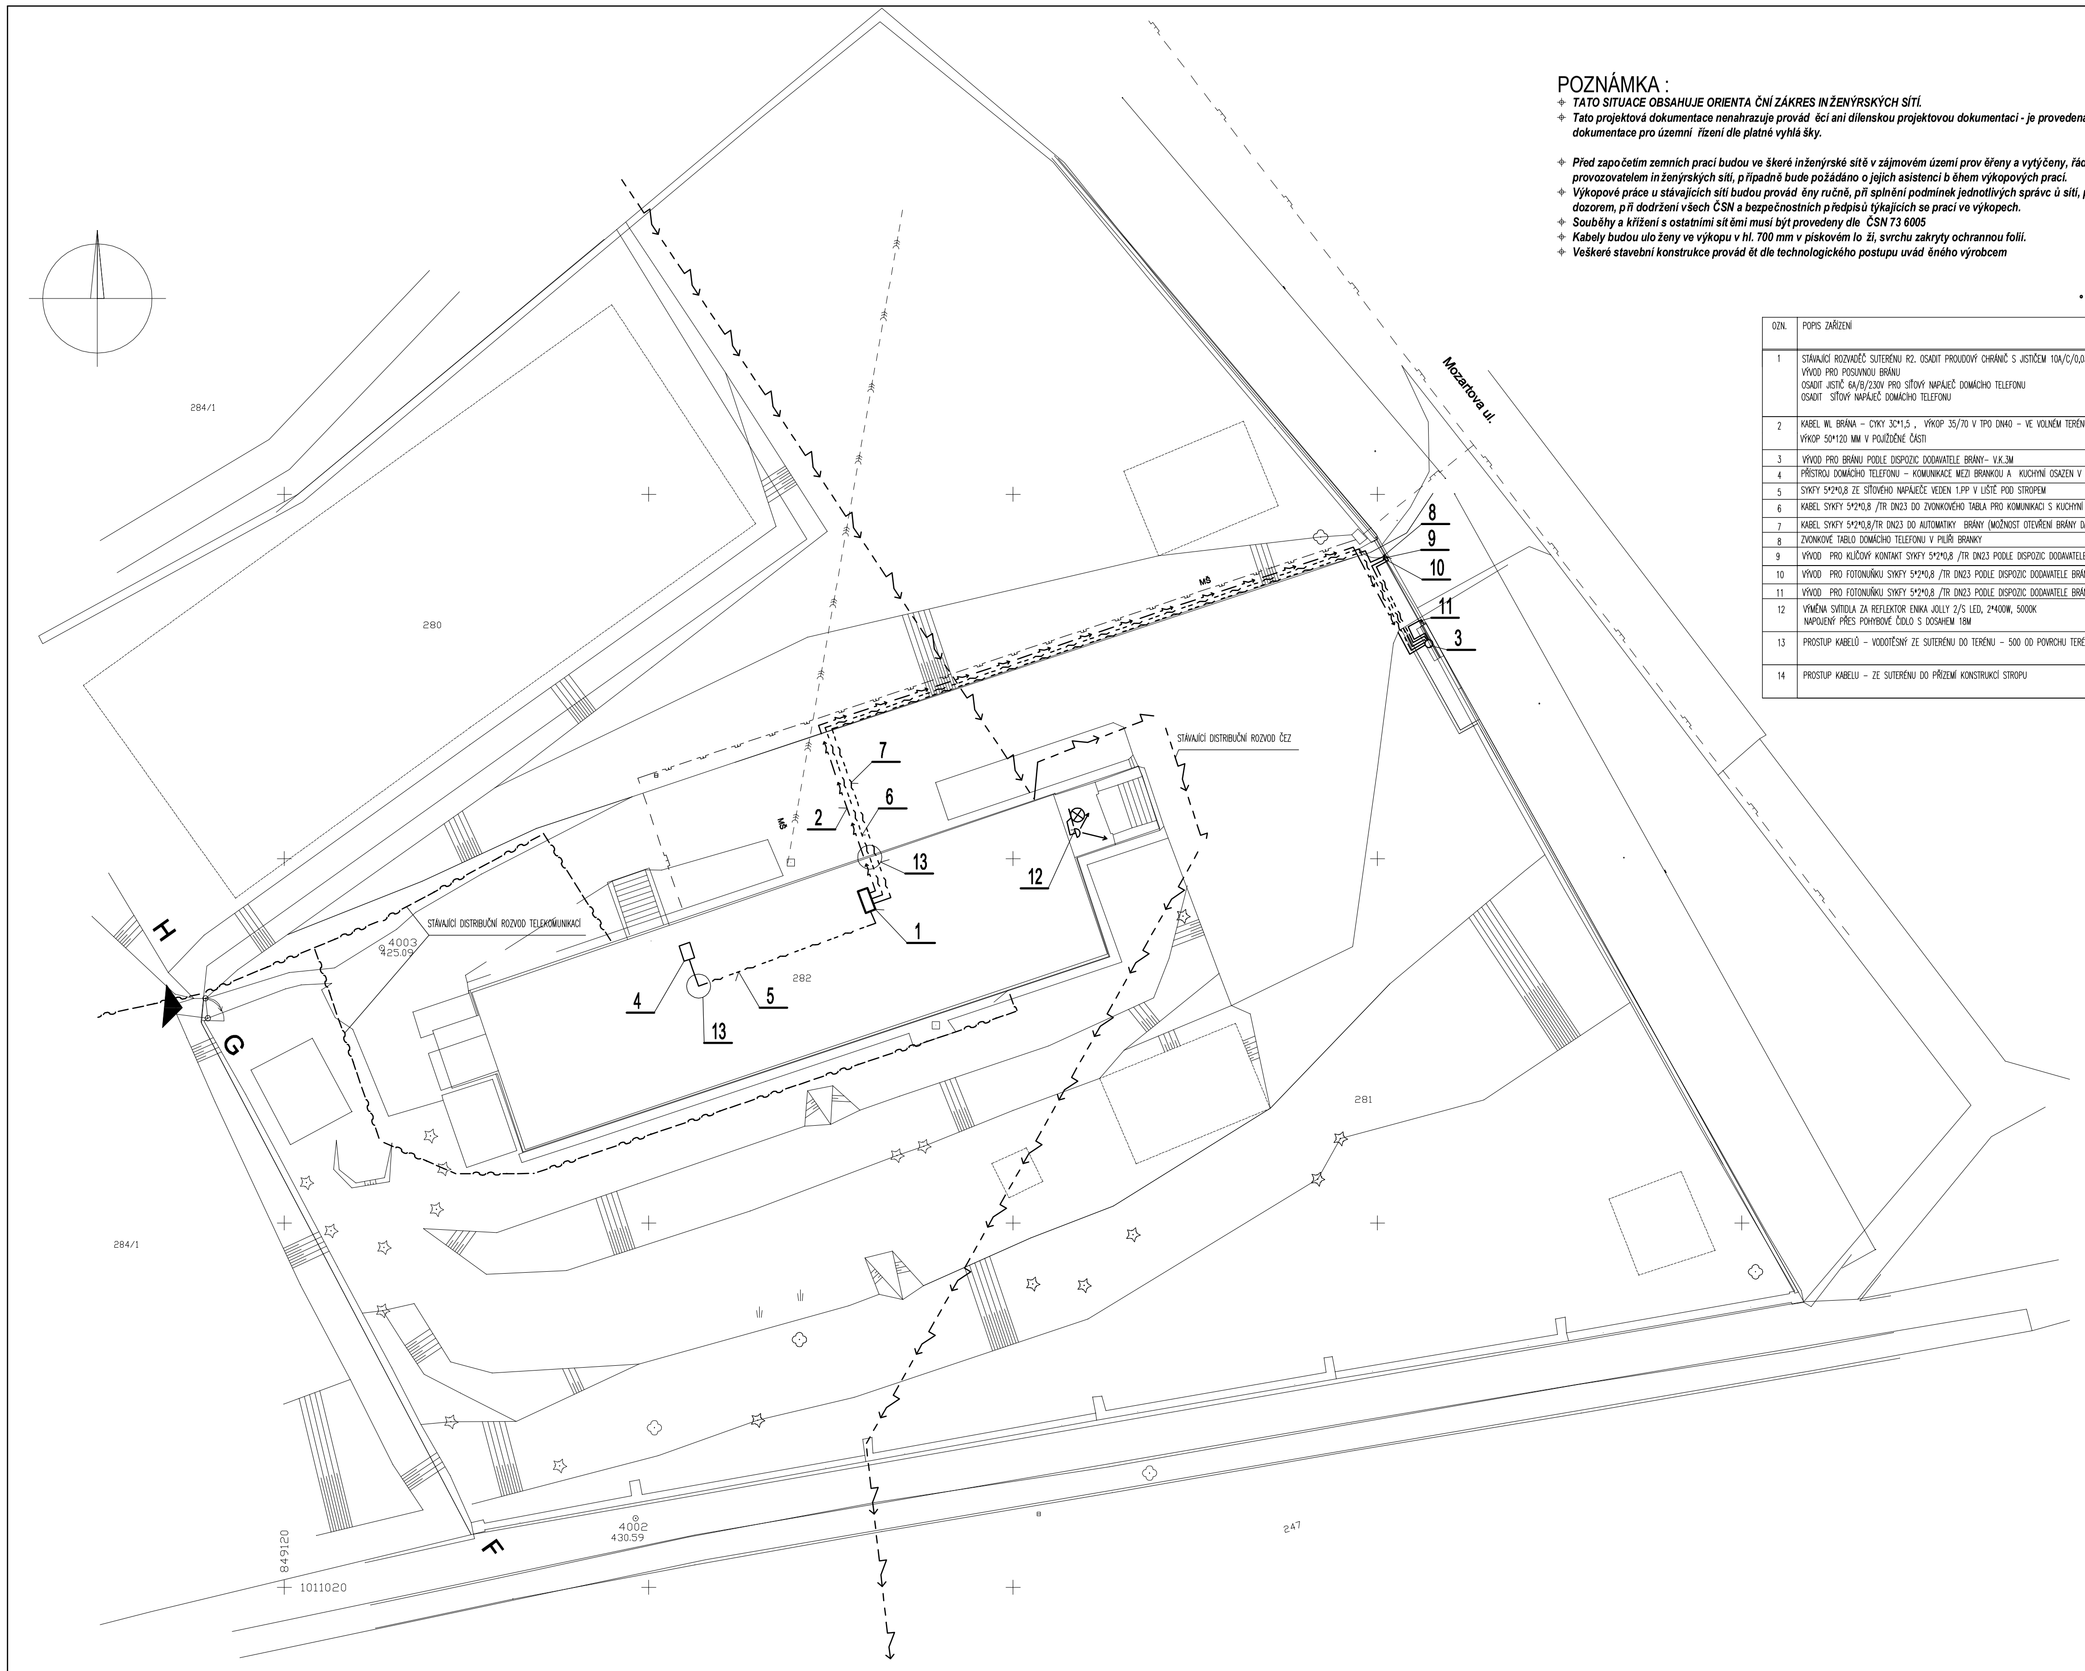

POZNÁMKA :

- ***TATO SITUACE OBSAHUJE ORIENTA ČNÍ ZÁKRES INŽENÝRSKÝCH SÍTÍ.***
- ***Tato projektová dokumentace nenahrazuje provádě ecí ani dílenskou projektovou dokumentaci - je provedena v rozsahu dokumentace pro územní řízení dle platné vyhlá šky.***

- ***Před zapo četím zemních prací budou ve škeré inženýrské sítě v zájmovém území prov ěřeny a vytýčeny, řádně vyznačeny provozovatelem inženýrských sítí, p řípadně bude požádáno o jejich asistenci b ěhem výkopových prací.***
- ***Výkopové práce u stávajících sítí budou provádě ány ručně, při splnění podmínek jednotlivých správc ů sítí, pod odborným dozorem, p ři dodržení všech ČSN a bezpečnostních p ředpisů týkajících se prací ve výkopech.***
- ***Souběhy a křížení s ostatními sít ěmi musí být provedeny dle ČSN 73 6005***
- ***Kabely budou uloženy ve výkopu v hl. 700 mm v pískovém lo ži, svrchu zakryty ochrannou folií.***
- ***Veškeré stavební konstrukce provád ět dle technologického postupu uvád ěného výrobcem***

OZN.	POPIS ZAŘÍZENÍ
1	STÁVAJÍCÍ ROZVADĚČ SUTERÉNU R2. OSADIT PROUDOVÝ CHRÁNIČ S JISTIČEM 10A/C/0,03 VÝVOD PRO POSUVNOU BRÁNU OSADIT JISTIČ 6A/B/230V PRO SÍŤOVÝ NAPÁJEČ DOMÁCÍHO TELEFONU OSADIT SÍŤOVÝ NAPÁJEČ DOMÁCÍHO TELEFONU
2	KABEL WL BRÁNA – CYKY 3CM1,5 ; VÝKOP 35/70 V TPO DN40 – VE VOLNÉM TERÉNU VÝKOP 50*120 MM V POJÍŽDĚNÉ ČÁSTI
3	VÝVOD PRO BRÁNU PODLE DISPOZIC DODAVATLE BRÁNY– V.K.3M
4	PŘÍSTROJ DOMÁCÍHO TELEFONU – KOMUNIKACE MEZI BRÁNKOU A KUCHYNÍ OSAZEN V PŘÍZEMÍ
5	SNÝY 5*2*0,8 ZE SÍŤOVÉHO NAPÁJEČE VEDEN 1,PP V LÍŠTĚ POD STROPEM
6	KABEL SNÝY 5*2*0,8 /TR DN23 DO ZVONKOVÉHO TABLA PRO KOMUNIKACI S KUCHYNÍ
7	KABEL SNÝY 5*2*0,8/TR DN23 DO AUTOMATIKY BRÁNY (MOŽNOST OTEVŘÍM BRÁNY DÁLKOVĚ Z KUCHYNĚ)
8	ZVONKOVÉ TABLO DOMÁCÍHO TELEFONU V PLÍŘI BRÁNKY
9	VÝVOD PRO KLÍČOVÝ KONTAKT SNÝY 5*2*0,8 /TR DN23 PODLE DISPOZIC DODAVATELE BRÁNY
10	VÝVOD PRO FOTOBUŇKU SNÝY 5*2*0,8 /TR DN23 PODLE DISPOZIC DODAVATELE BRÁNY
11	VÝVOD PRO FOTOBUŇKU SNÝY 5*2*0,8 /TR DN23 PODLE DISPOZIC DODAVATELE BRÁNY
12	VÝMĚNA SVÍTIDLA ZA REFLEKTOR ENIKA JOLLY 2/S LED, 2*40DW, 5000K NAPOJENÍ PŘES POHYBOVÉ ČIDLO S DOSAHEM 18M
13	PROSTUP KABELŮ – VODOTĚSNÍ ZE SUTERÉNU DO TERÉNU – 500 OD POVRCHU TERÉNU
14	PROSTUP KABELU – ZE SUTERÉNU DO PŘÍZEMÍ KONSTRUKCÍ STROPU

stávající in ženýrské sítě

- elektronické komunikace O2+ statutární město K.Vary
- nízkotlaký plynovod nefunkční
- nízkotlaký plynovod
- nízkotlaký plynovod - uvnitř areálu MŠ
- směr trasy kanalizace pro napojení na veřejný řad, dle sdělení školníka
- kabel NN ČEZ Distribuce a.s.

I N S T A L A C E :

VEŠKERÁ INSTALACE BUDE V PROVEDENÍ V ZEMI V PŘÍSLUŠNÝCH VÝKOPECH
OCHRANA PŘED ÚRAZEM ELEKTRICKÝM PROUDEM: AUTOMATICKÝM ODPOJENÍM
OD ZDROJE DLE ČSN 33-2000-4-41, ED.2, Z1
NAPĚTOVÁ SOUSTAVA 3~230/400V, TN-C-S, 1+PE+N, 50Hz AC

VEŠKERÉ KABELY JSOU VEDENY NA POZEMNKU INVESTORA DOPLNUJE TECHNICKÁ ZPRÁVA A SCHÉMA ZAPOJENÍ

Vedoucí projektant: Ing.arch. Helena Ruseva
Zodpovědný projektant: Bedřich Chmelík, IČO 15712231, tel. 604971721
Závodu míru 578/5, 36017 Karlovy Vary

KV-SVISS, s.r.o.
Závodu míru 579
360 17 Karlovy Vary
Tel., fax. 353 561 698

Obec: Karlovy Vary
Kraj: Karlovarský
Objednatel: Statutární m Östo K.Vary, Moskevská 1, 361 20 Karlovy Vary

Název akce: **1.MŠ, p.o., Mozartova 4, Karlovy Vary - oprava oplocení obkektu**
D1.4.a technika prostředí staveb - silnoproudá elektrotechnika

Datum: 07/2015
Stupeň: OS
Zakázka: 322/35/2014
Měř.: 1:200
Číslo: **2**
Paré č.:

SITUACE VENKOVNÍCH ROZVOD Š NN

Your complimentary use period has ended. Thank you for using PDF Complete.
Click Here to upgrade to Unlimited Pages and Expanded Features