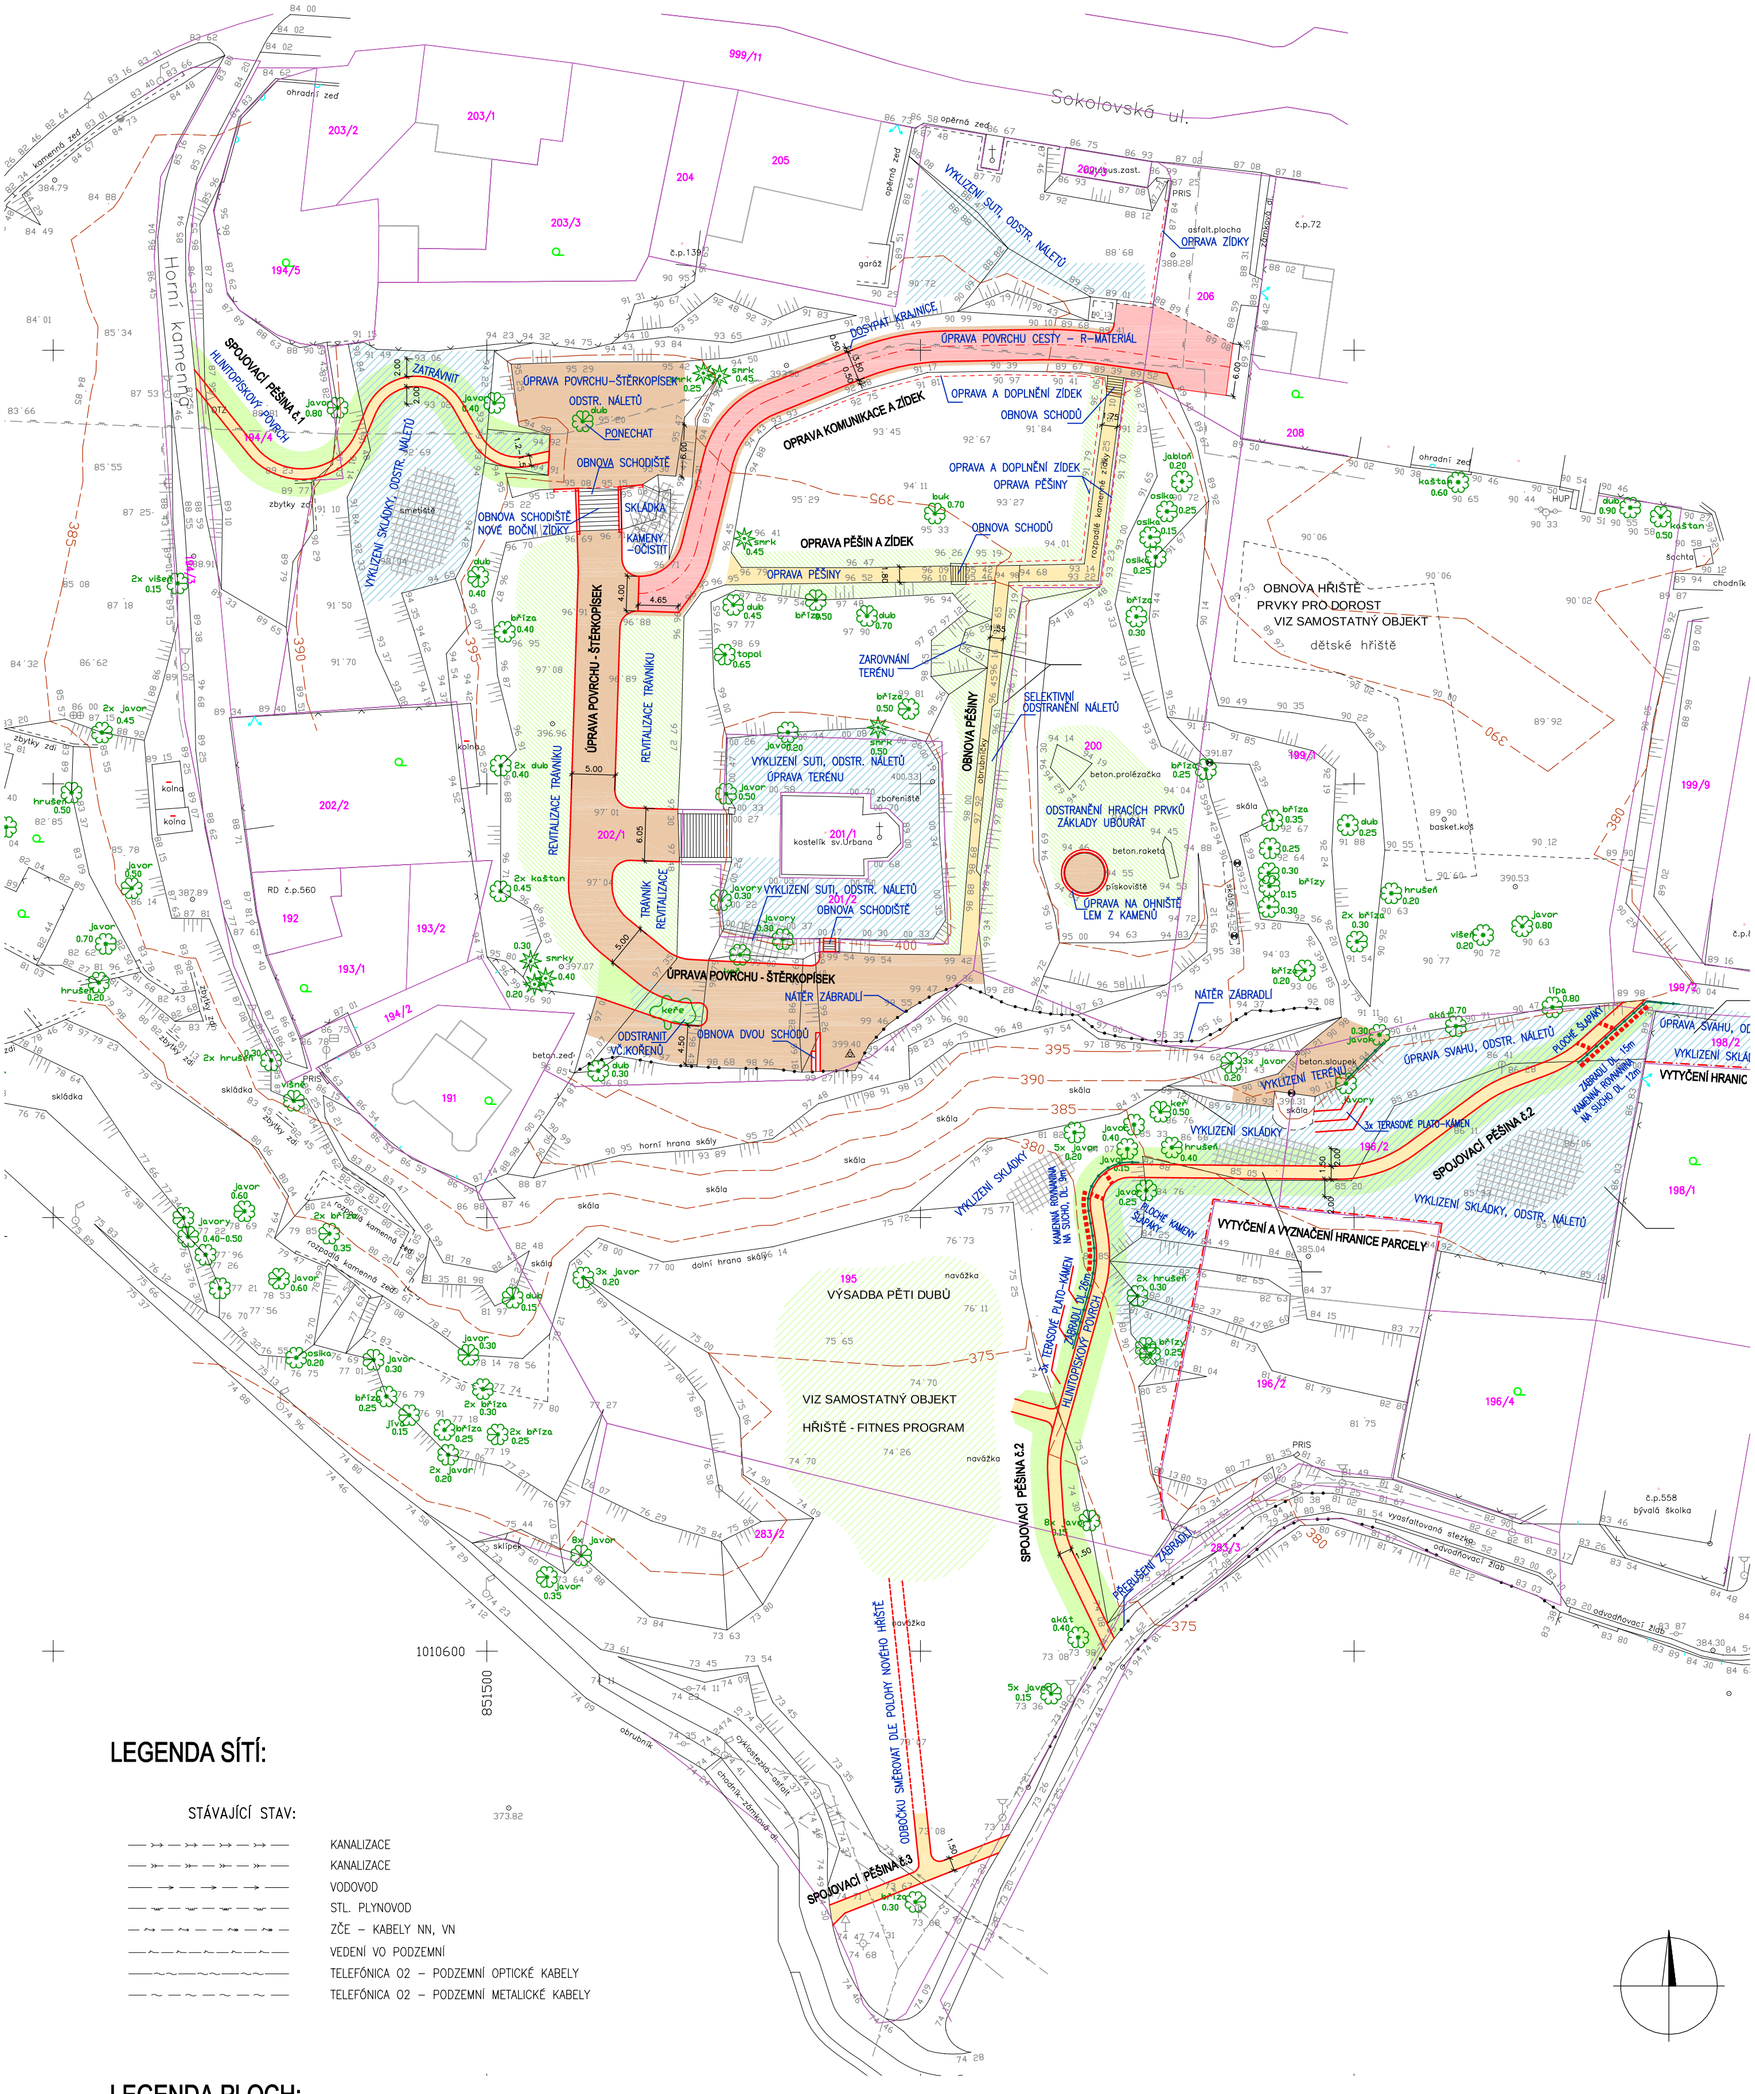

LEGENDA SÍTÍ:

STÁVAJÍCÍ STAV:

- KANALIZACE
- KANALIZACE
- VODOVOD
- STL. PLYNOVOD
- ZČE – KABELY NN, VN
- VEDENÍ VO PODZEMNÍ
- TELEFÓNICA O2 – PODZEMNÍ OPTICKÉ KABELY
- TELEFÓNICA O2 – PODZEMNÍ METALICKÉ KABELY

LEGENDA PLOCH:

- KOMUNIKACE – OPRAVA POVRCHU – ASFALTOVÝ RECYKLÁT
- OBNOVA PĚŠIN – HLINITOPÍSKOVÝ POVRCH
- ÚPRAVY TERÉNU – ŠTĚRKOPÍSKOVÉ PLOCHY
- ÚPRAVY TERÉNU – OHUMUSOVÁNÍ, ZATRÁVNĚNÍ
- ÚPRAVY TERÉNU – REVITALIZACE TRÁVNÍKU
- ÚPRAVY TERÉNU – SROVNÁNÍ
- ODSTRANĚNÍ SKLÁDKY, SMETIŠTĚ

TATO SITUACE OBSAHUJE POUZE ORIENTAČNÍ ZÁKRES INŽENÝRSKÝCH SÍTÍ
PŘED ZAHÁJENÍM PRACÍ JE NUTNO ZAJISTIT VYTÝČENÍ SÍTÍ JEJICH SPRÁVCEM, HLOUBKU SÍTÍ OVĚŘIT SONDAMI

SOUŘADNÝ SYSTÉM: JTSK
VÝŠKOVÝ SYSTÉM: B.p.v.

Vypracoval:	Zodp. projektant:	HIP:	Kontrola:
ING. OLGA HAVLÍKOVÁ	ING. OLGA HAVLÍKOVÁ	ING. OLGA HAVLÍKOVÁ	
Obec: KARLOVY VARY		Kraj: KARLOVARSKÝ	
Objednatel: SPRÁVA LÁZEŇSKÝCH PARKŮ KARLOVY VARY			

Akce:
HOFSKÉ LESOPARKY V KARLOVÝCH VARECH
REVITALIZACE PARKU U SV. URBANA

Název přílohy:
SITUACE STAVBY

Zpracovatel:
ING. OLGA HAVLÍKOVÁ
Projekce dopravních staveb
IČ 49221434
Lomená 12, 360 04 Karlovy Vary
tel.: 353 228 241, 777 282 002

Číslo zakázky:	2013–24
Datum:	08/2013
Stupeň PD:	STUDIE
Měřítko:	1: 500
Číslo přílohy:	3.
Soupeeaa:	