




VZOROVÝ PŘÍČNÝ ŘEZ CESTY - OPRAVA

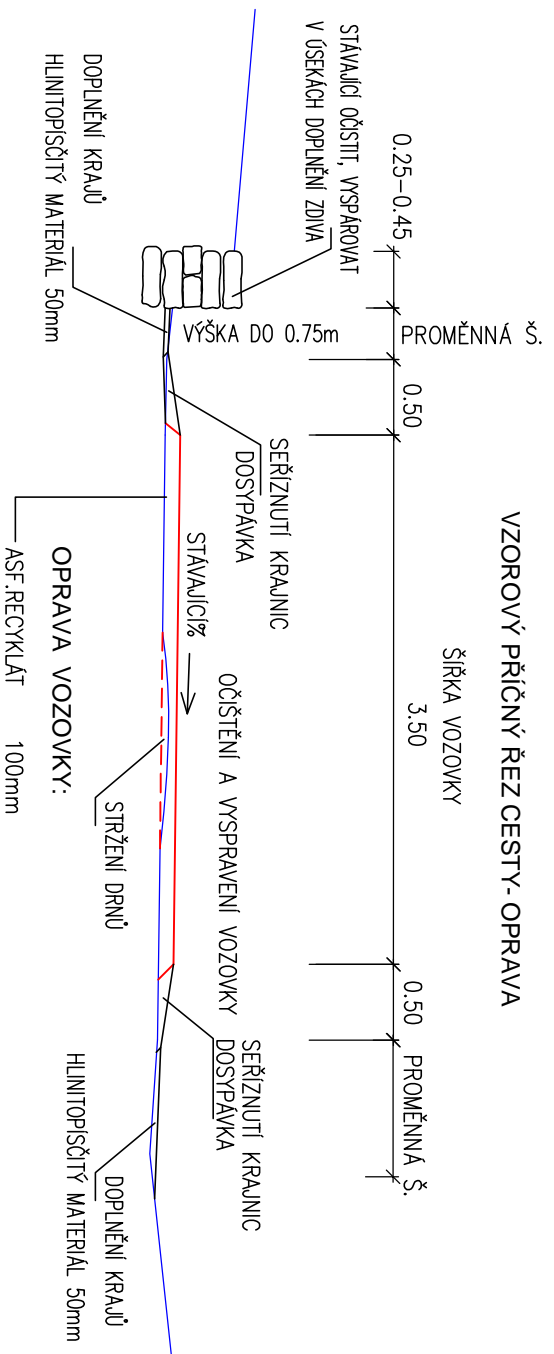

SPOJOVACÍ PĚŠINA č.1-3

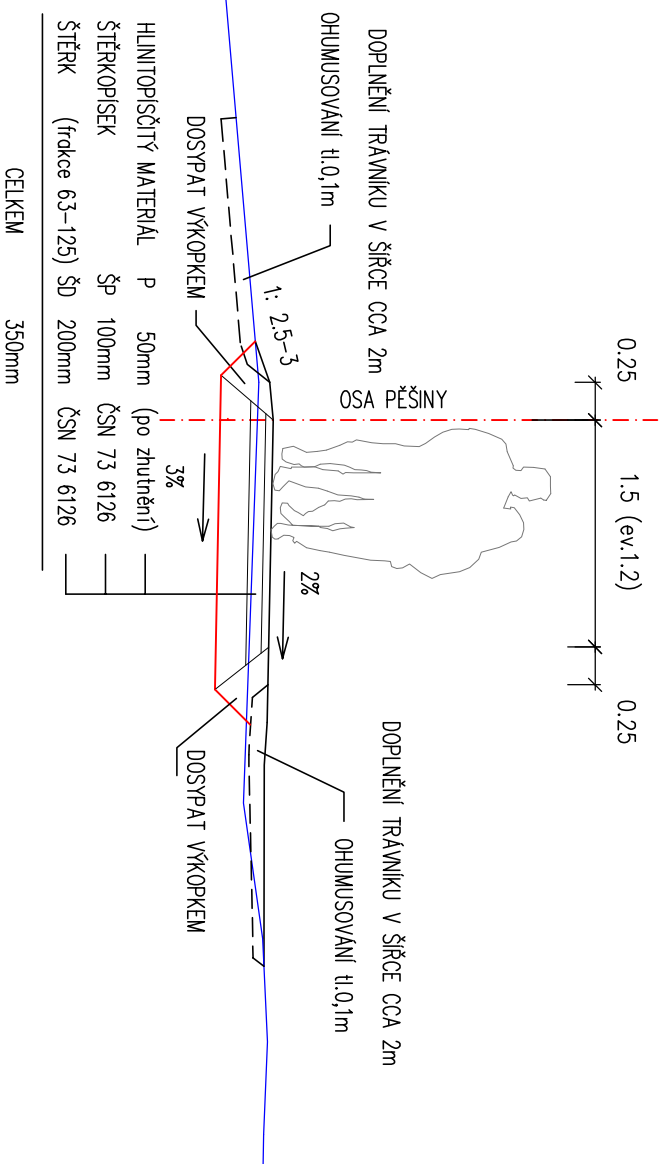

OBNOVA STÁVAJÍCÍCH PĚŠIN KOLEM SV.URBANA

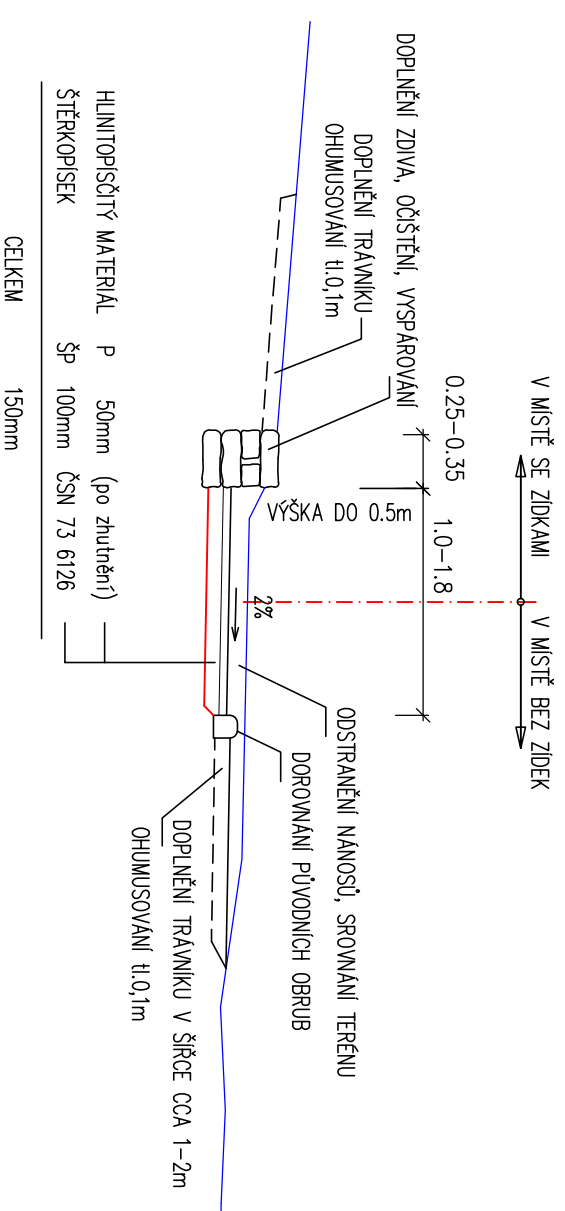

Vypracoval: ING. OLGA HAVLÍKOVÁ	Zodp. projektant: ING. OLGA HAVLÍKOVÁ	HIP: ING. OLGA HAVLÍKOVÁ	Kontrola:
Obec: KARLOVY VARY	Kroi: KARLOVARSKÝ		
Objednatel: SPRÁVA LAŽEŇSKÝCH PARKŮ KARLOVY VARY			
Akce: HOFSKÉ LESOPARKY V KARLOVÝCH VARECH REVITALIZACE PARKU U SV. URBANA			
Název přílohy: VZOROVÉ PŘÍČNÉ ŘEZY		Číslo přílohy: 5.	Souprava:
Zpracovatel: ING. OLGA HAVLÍKOVÁ Projektce dopravních staveb IČ 49221434 Lomená 12, 360 04 Karlovy Vary tel.: 353 228 241, 777 282 002			
Číslo zakázky: 2013-24	Datum: 08/2013		
Stupeň PD: STUDIE	Měřítko: 1: 50		