

Vypracoval: KOLEKTIV	Zodp. projektant: DLE PROFESÍ	HIP: ING. OLGA HAVLÍKOVÁ	Kontrola:	Zpracovatel: <b>ING. OLGA HAVLÍKOVÁ</b> Projekce dopravních staveb IČ 49221434 Lomená 12, 360 04 Karlovy Vary tel.: 353 228 241, 777 282 002
Obec:	KARLOVY VARY	Kraj:	KARLOVARSKÝ	
Objednatel:	SPRÁVA LÁZEŇSKÝCH PARKŮ KARLOVY VARY			
Akce:	HOFSKÉ LESOPARKY V KARLOVÝCH VARECH REVITALIZACE PARKU U SV. URBANA			Číslo zakázky: 2013-24
				Datum: 08/2013
				Stupeň PD: STUDIE
				Měřítko:
Název přílohy:	VÝKAZ VÝMĚR			Číslo přílohy: 7.
				Souprava:

Ing.Olga Havlíková

## VÝKAZ VÝMĚR PRO POLOŽKOVÝ ROZPOČET OBJEKTU

Stavba: 4894 - K.Vary, Rybáře  
Objekt: 48940010 - Revitalizace parku u Sv.Urbana  
Středisko: 154 - Projektové práce Ing. Havlíková Olga

<b>Cena včetně DPH :</b>	<b>0 Kč</b>
Cena bez DPH:	0 Kč
21% daň z PH :	0 Kč
Hmotnost :	1 121.088 T

Zpracoval: Ing.Havlíková  
Dne: 28.8.2013

**REKAPITULACE**  
**NABÍDKOVÉHO ROZPOČTU VČ. VÝKAZU VÝMĚR**

Stavba : 4894 - K.Vary, Rybáře

Objekt : 48940010 - Revitalizace parku u Sv.Urbana

<i>Číslo</i>	<i>Název stavebního oddílu</i>	<i>Nabídková cena</i>	<i>Hmotnost</i>
1	ZEMNI PRACE STAVEBNI	0.00	93.127
2	ZAKLADANI	0.00	9.426
3	SVISLE KONSTRUKCE	0.00	109.851
4	VODOROVNE KONSTRUKCE	0.00	92.457
5	KOMUNIKACE	0.00	808.697
9	DOKONCUJICI KONSTRUKCE	0.00	5.784
96	BOURANI	0.00	0.000
97	BOURANI	0.00	0.000
99	PRESUN HMOT	0.00	0.000
783	NATERY	0.00	0.107
900	RŮZNÉ vč. BILLBOARDU	0.00	1.638
<b>REKAPITULACE:</b>		<b>Cena celkem</b>	<b>Hmotnost</b>
	<b>Cena bez DPH:</b>	0.00	
	<b>DPH 21%:</b>	0.00	
	<b>Cena včetně DPH:</b>	<b>0.00</b>	<b>1121.088</b>

Stavba :	4894 - K.Vary, Rybáře						
Objekt :	48940010 - Revitalizace parku u Sv.Urbana						
Poř.	Číslo položky	Název položky	m.j.	Výměra	Cena/mj	Cena celkem	Hmotnost
<b>1 ZEMNI PRACE STAVEBNI</b>							
1	C12110-1101	Sejmutí ornice přemíst 50m * + (150+256+180)*0.15	m3	87.90		0.00	0.000
2	C13210-1101	Hlb rýh 60cm horn 2 100m3 * základy bočních zídek - schody + 12*0.3*1.1	m3	3.96		0.00	0.000
3	C13210-1192	Přípl hloub rýh voda horn 1 2 100m	m3	3.96		0.00	0.000
4	C16220-1102	Vodorovné přem.výkopku do 50m 1-4 *	m3	3.96		0.00	0.000
5	C17120-1101	Násypy nezhutněné * do jam po kořenech	m3	3.96		0.00	0.000
6	C18110-1132	Úprava pozemku horn 3 40 m + (400+450+765+1496)*0.2	m3	622.20		0.00	0.000
7	C18110-1911	Přípl zd přehrnutí 100m horn 1 2 3	m3	622.20		0.00	0.000
8	C18110-1102	Úprava pláň zářez hor 1-4 se zhutn * pěšiny cestičky + 55*2.1+(125+25)*2.1	m2	430.50		0.00	0.000
9	C18200-1111	Ploš úprava ter nerovn do 01m rov + 300+450+180+80+660	m2	1 670.00		0.00	0.000
10	C18200-1113	Ploš úprava ter nerovn do 01m sv1-1 + 105+1295+220	m2	1 620.00		0.00	0.000
11	C11120-1102	Odstraň křovin 1 kořenu 10000m2 * + 300+340+180+100	m2	920.00		0.00	0.000
12	R11120-1102	Odstraň křovin 1 kořenu 10000m2 * ve svahu do 1:1 , vč. 5x pařez stromu + 105+1295+220	m2	1 620.00		0.00	0.000
13	C16230-1501	Vodorov.prem.krovin do 5 km * + 920+1620	m2	2 540.00		0.00	0.000
14	C12220-2201	Odkop. silnice tř 3 do 100 m3 * pro pěšinu č.2	m3	41.40		0.00	0.000
15	C12220-2209	Přípl lepivost hr 3 *	m3	41.40		0.00	0.000
16	C17110-1141	Násyp silnice vrstva do 0,75m3 nam2* pro pěšinu č.2	m3	29.60		0.00	0.000
17	C16220-1101	Vodorovné přem.výkopku do 20m 1-4 *	m3	11.80		0.00	0.000
18	C17120-1101	Násypy nezhutněné * dorovnání terénu	m3	11.80		0.00	0.000
19	C18130-1101	Rozprostř ornice 1 5 500m2 10cm * + 430+80+300	m2	810.00		0.00	0.000
20	C18230-1121	Rozprostř ornice nad 1 5 500m2 10cm* + 230+455+225+41+499+170	m2	1 620.00		0.00	0.000
21	10371306	Nákup ornice + 2430*0.1 odp.místní - 87.9	m3	155.10		0.00	93.060
22	C18040-2111	Založení park trav výsev rovina *	m2	510.00		0.00	0.000



Stavba :	4894 - K.Vary, Rybáře						
Objekt :	48940010 - Revitalizace parku u Sv.Urbana						
Poř.	Číslo položky	Název položky	m.j.	Výměra	Cena/mj	Cena celkem	Hmotnost
23	C18040-2113	Založení park trav vysev svah 1-1	m2	1 620.00		0.00	0.000
24	596504	Parková směs + 2130*0.03*1.05	kg	67.10		0.00	0.067
<b>Oddíl celkem</b>						<b>0.00</b>	<b>93.127</b>
<b>2 ZAKLADANI</b>							
25	C27431-3511	B zákl pasu prostý ZN 2 *07 základy bočních zídek - schody	m3	3.96		0.00	9.411
26	C27435-1215	Bed stěn zákl pasů zříz *05 + 0.3*4*5+0.3*12*2	m2	13.20		0.00	0.015
27	C27435-1216	Bed stěn zákl pasu odstr *	m2	13.20		0.00	0.000
<b>Oddíl celkem</b>						<b>0.00</b>	<b>9.426</b>
<b>3 SVISLE KONSTRUKCE</b>							
28	C32721-5110	Zdivo nzákl výplň lomkam zídka podél cesty + 35*0.75*0.5 zídky pěšiny + 83*0.5*0.5+(9+12)*0.5*0.5 kolem ohniště + 15*0.4*0.5	m3	42.13		0.00	109.851
<b>Oddíl celkem</b>						<b>0.00</b>	<b>109.851</b>
<b>4 VODOROVNE KONSTRUKCE</b>							
29	C0921	Oprava stávajících kamenných schodišť schodišť.1 + 10*4.5 schodišť.2 + 5*1.5	m	52.50		0.00	0.000
30	C46521-0113	Schody lom kam sucho zař mc tl300mm ter.plata + 8*4.5*2 šlapáky + 4*1.5*0.5	m2	75.00		0.00	60.919
31	C43431-1113	Stupně dusané B ZN 2 *07 + 3*8*2+4*1.5	m	54.00		0.00	5.934
32	C43435-1141	Bed stupňů přímočarých zříz * + 8*3*2*0.15+4*1.5*0.15	m2	8.10		0.00	0.054
33	C43435-1142	Bed stupňů přímočarých odstr *	m2	8.10		0.00	0.000
34	C45154-1111	Lože výkopu ze štěrkodrtě * + 75*0.2	m3	15.00		0.00	25.551
<b>Oddíl celkem</b>						<b>0.00</b>	<b>92.457</b>
<b>5 KOMUNIKACE</b>							
35	C56493-1412	Asfaltový recyklát tl 10cm *	m2	364.00		0.00	90.250
36	R93890-9111	Odstran nánosů povrch v ose vozovky	m2	25.00		0.00	0.000
37	R56466-1111	Podkl kam hrub drc 63-125mm tl 20cm* podklad pěšiny + 55*1.9+(125+25)*1.9	m2	389.50		0.00	150.448
38	C56921-1111	Zpev krajnic strpis-kamn tl 5cm *	m2	70.00		0.00	7.084
39	C56423-1111	Podklad ze štěrkopís tl 10 cm * pěšiny + 55*1.6+(125+25)*1.6	m2	2 216.50		0.00	448.620

Stavba :	4894 - K.Vary, Rybáře						
Objekt :	48940010 - Revitalizace parku u Sv.Urbana						
Poř.	Číslo položky	Název položky	m.j.	Výměra	Cena/mj	Cena celkem	Hmotnost
	ost.plochy	+ 300+724+450+137+181+16.5+80					
40	C58911-6112	Kryt pl tělvých hlinpis 5 cm *	m2	740.00		0.00	112.295
	pěšiny a plocha	+(55+125+25)*1.5+181.5+251					
<b>Oddíl celkem</b>						<b>0.00</b>	<b>808.697</b>
<b>9 DOKONČUJICI KONSTRUKCE</b>							
41	C91123-1111	Osaz a mtž zábradlí sl ocel 2 madla* v=0.90m	m	50.00		0.00	5.625
42	55300884	Atypické kovové výrobky	kg	158.60		0.00	0.159
		+ 50*2+28*1.6*1.308					
<b>Oddíl celkem</b>						<b>0.00</b>	<b>5.784</b>
<b>96 BOURANI</b>							
43	C96102-2311	Základy smíšené zdivo * zidky podél schodů	m3	3.30		0.00	0.000
		+ 2*0.3*5*1.1					
<b>Oddíl celkem</b>						<b>0.00</b>	<b>0.000</b>
<b>97 BOURANI</b>							
44	C97908-1111	Odvoz sutí na skládku do 1km *	t	7.49		0.00	0.000
45	C97908-1121/01	Odvoz sutí na skládku za další 1km	t	127.33		0.00	0.000
		+ 7.49*17					
46	90000005	Poplatek za skládku - beton, cihla	t	7.49		0.00	0.000
47	C97908-4216	Vodor doprava vybour hmot sucho 5km*	t	270.40		0.00	0.000
	černé skládky	+ (80+35+35+86+20)*0.5*1.8+20*0.5*2					
	dět.proléz	+ 10*2					
48	C97908-4219/01	Vodorovná doprava vybouraných hmot po suchu příp.za dal.5km	t	540.80		0.00	0.000
		+ 270.4*2					
49	R97908-7213	Nakladání doprav prostr vybour hmot* vč. bourání dět.proléz, vyjmutí zákl. a odřiz. trub.konstr.rakety	t	270.40		0.00	0.000
50	90000001	Poplatek za skládku - sut' netříděná	t	270.40		0.00	0.000
<b>Oddíl celkem</b>						<b>0.00</b>	<b>0.000</b>
<b>99 PRESUN HMOT</b>							
51	C99822-2012	Přesun hm zpev.ploch kryt kamenivo	t	1 119.34		0.00	0.000
<b>Oddíl celkem</b>						<b>0.00</b>	<b>0.000</b>
<b>783 NATERY</b>							
52	C78322-5600	Nátěr syntet KDK 2E **	m2	298.00		0.00	0.083
	nové	+ 50*1.1*2					
	stávající	+ 94*1*2					
53	C78322-6100	Nátěr syntet KDK z **	m2	298.00		0.00	0.024
<b>Oddíl celkem</b>						<b>0.00</b>	<b>0.107</b>
<b>900 RÚZNÉ vč. BILLBOARDU</b>							
54	C0921	D+M billboardu	kpl	1.00		0.00	0.000

Stavba :	4894 - K.Vary, Rybáře						
Objekt :	48940010 - Revitalizace parku u Sv.Urbana						
<b>Poř.</b>	<b>Číslo položky</b>	<b>Název položky</b>	<b>m.j.</b>	<b>Výměra</b>	<b>Cena/mj</b>	<b>Cena celkem</b>	<b>Hmotnost</b>
55	55396113	Lavička s opěrou	kpl	6.00		0.00	0.390
56	59296004	Odpadkový koš se stříškou 55L	ks	6.00		0.00	1.248
57	C0921	Geodetické zaměření, skut.prov. a vytyčení hranic pozemků	kpl	1.00		0.00	0.000
58	C0921	Autorský dozor, předpokl. 30h	kpl	1.00		0.00	0.000
59	C0921	Tech.pomoc-projekt	kpl	1.00		0.00	0.000
<b>Oddíl celkem</b>						<b>0.00</b>	<b>1.638</b>
<b>REKAPITULACE:</b>				<b>21.00%</b>		<b>Celkem</b>	<b>Hmotnost</b>
	<b>Cena bez DPH:</b>			0.00		0.00	
	<b>Daň z přidané hodnoty:</b>			0.00		0.00	
	<b>Cena včetně DPH:</b>			0.00		0.00	1121.088

# HOFSKÉ LESOPARKY V KARLOVÝCH VARECH

## REVITALIZACE PARKU U SV. URBANA

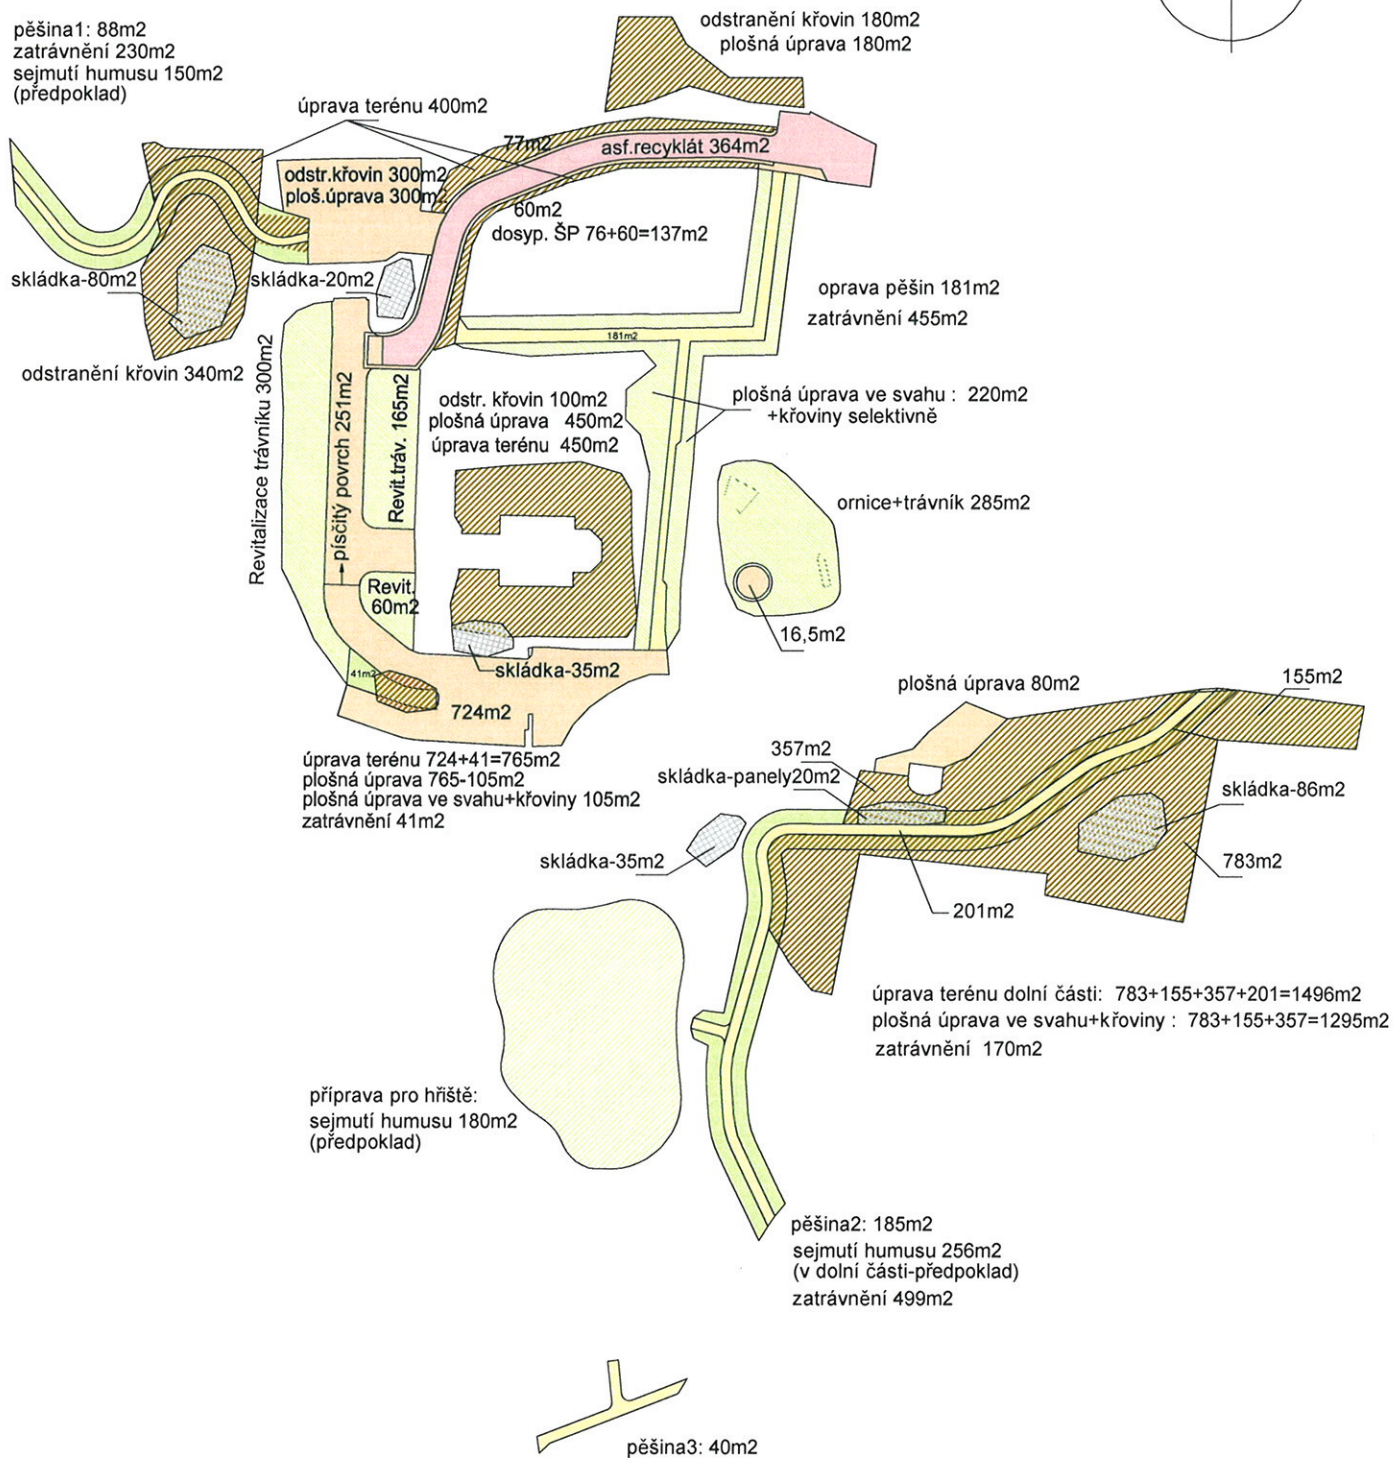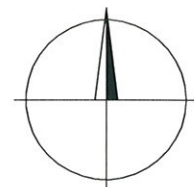

SCHEMA VÝMĚR 1: 1000