

SMLOUVA O DÍLO

smluvní strany:

ZHOTOVITEL: Střední odborná škola stavební Karlovy Vary

adresa: Sabinovo náměstí, 360 09 Karlovy Vary, IČO 00669725

zastoupené: Ing. Tomášem Zadražilem, tel. 353236231-2

OBJEDNATEL:

1. Mateřská škola Karlovy Vary, Komenského 7, příspěvková organizace
Komenského 7
360 07 Karlovy Vary
IČ 712 37 003

Smlouva se uzavírá na základě zákona 513/91Sb.obchodní zákoník

Nábytek

Tvarové provedení viz příloha. Materiál – lamino buk 5333, hrana ABS BK,

PŘEDMĚT SMLOUVY: MŠ – Destinnova

poz.	Souhrn - Destinnova - uložení hraček			á	cena
A	Skříň šatní 600*1800*600mm	ks	2	3 665,00	7 330,00
B	Skříň policová 800*1800*600mm	ks	2	4 105,00	8 210,00
C	Skříň zásuvková 800*1800*600mm	ks	1	5 880,00	5 880,00
D	Skříň policová 800*1800*600mm, pevná záda	ks	1	4 575,00	4 575,00
E	Nástavec policový 800*600*600mm	ks	4	2 140,00	8 560,00
F	Nástavec policový 600*600*600mm	ks	2	1 810,00	3 620,00
	přesun hmot		1	600,00	600,00
	montáž	ks	1	400,00	400,00
		ks			39 175,00

Cena díla 39.175,- Kč

možná odchylka ve výši 5%

Produktivní práce žáků je osvobozena od DPH!

Objednatel uhradí výše uvedenou cenu díla fakturou. Faktury a dílčí splátkové faktury jsou splatné do 10 kalendářních dnů od data vystavení faktury. Při prodlení splatnosti bude zhotovitelem účtováno penále 0,05 % za každý den prodlení.

V případě prodlení splatnosti objednatele při úhradě dílčích faktur je na dodavateli, zda provádění díla zastaví s právem vypořádat si vzniklé náklady a s právem vyžadovat úhradu vzniklých nákladů na objednateli.

Smlouva může být měněna dodatkem smlouvy nebo dohodou smluvních stran formou zápisu ve stavebním deníku odsouhlaseným oběma stranami, dále pak obecně vyhlášenou změnou cen, při prokazatelných změnách vstupních cen na straně zhotovitele, změnami vnucenými oběma smluvními stranám.

Termín zahájení prací: 2/2014

Termín dokončení prací: 03/2014

Záruka na dílo činí: 24 měsíců u výrobků a děl na zakázku. Objednatel je povinen reklamovat vady neprodleně. Závady budou odstraněny v přiměřené době max. do 30 dnů po oznámení. (Toto ustanovení se nevztahuje na závady vzniklé užíváním.)


v K. Varech dne: 3. 2. 2014


objednatel



zhotovitel

VOU oboru truhlář Ing. Tomáš Zadražil

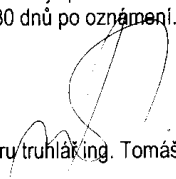

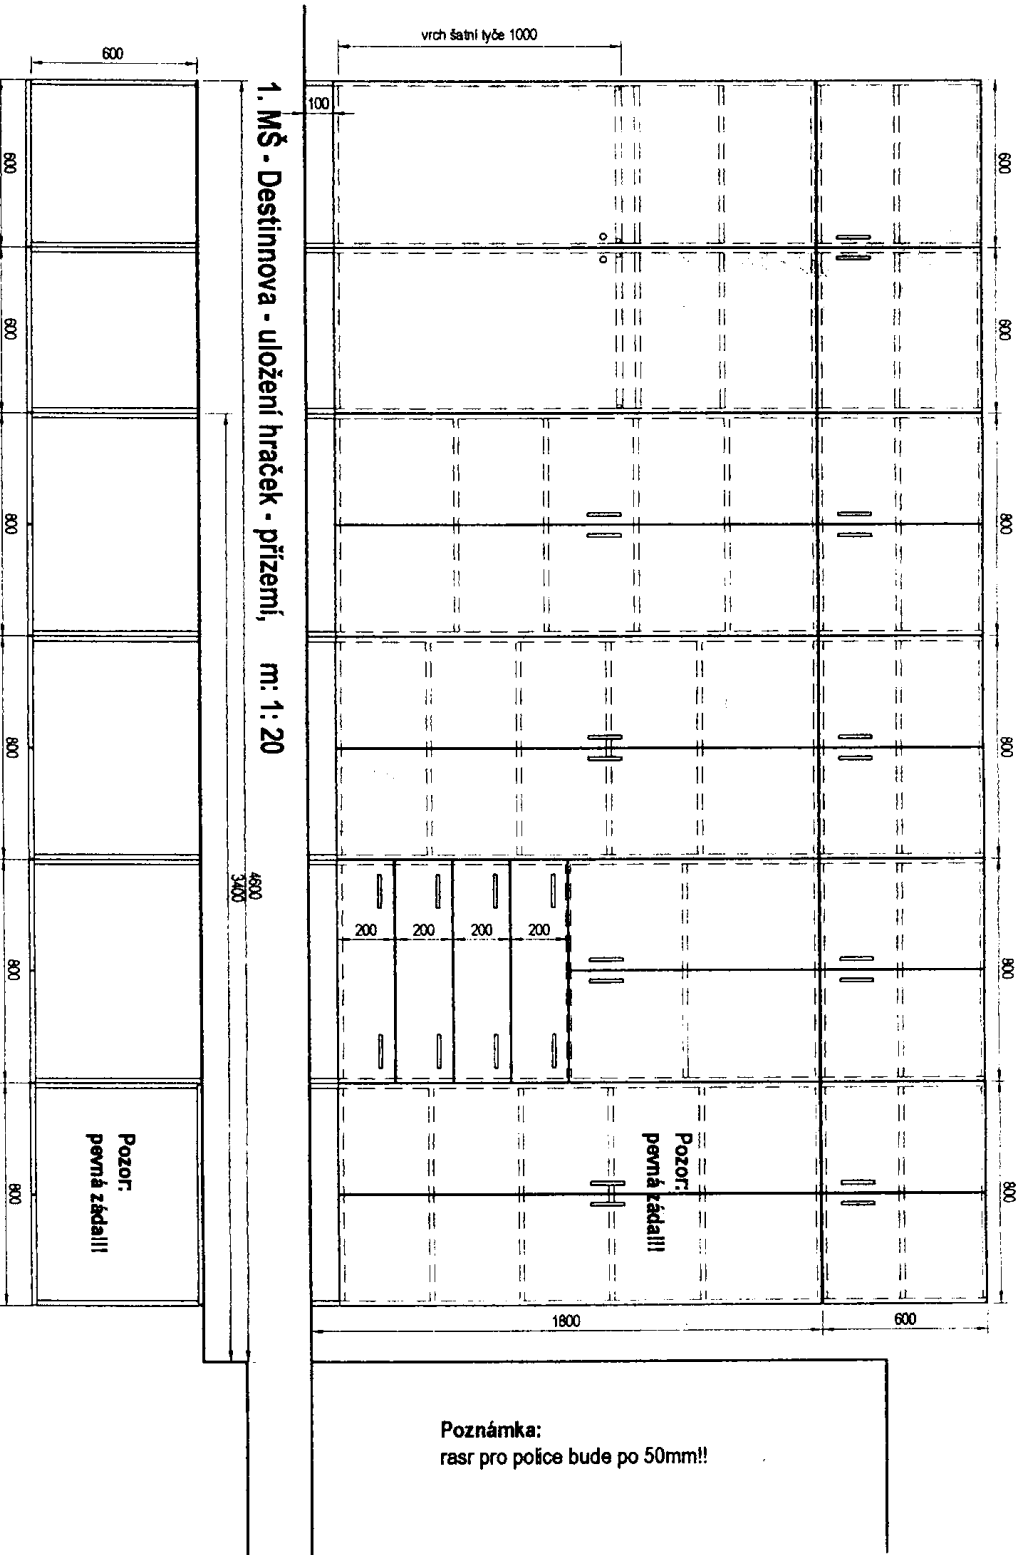

1. MŠ - Destinova - uložení hraček - přízemí, m: 1: 20

Poznámka:
Zásuvka pro rozhlás bude zrušena, zásuvka pro 220V bude posunuta před montáží odběratelům!!!

Poznámka:
rasr pro police bude po 50mm!!

Pozor!
pevná žádala!!!

Pozor!
pevná žádala!!!