

1. Mateřská škola Karlovy Vary, Komenského 7 , příspěvková organizace

a

4soft, s.r.o.

SMLOUVA O DÍLO

(dále jen „smlouva“)

dle § 536 a následujících zákona č. 513/1991 Sb., obchodního zákoníku,
ve znění pozdějších předpisů (dále jen „obchodní zákoník“)

KARLOVY VARY 2016

DNEŠNÍHO DNE, MĚSÍCE A ROKU:

1. Mateřská škola Karlovy Vary, Komenského 7, příspěvková organizace

Komenského 7, Karlovy Vary, PSČ: 360 07

IČ: 712 37 003

bankovní spojení: č.ú: 804 985 319/0800, vedený u České spořitelny a.s., pobočka Karlovy Vary

jednající ve věcech smluvních: Mgr. Bc. Zdeňkou Tichou, ředitelkou školy

zastoupené ve věcech technických: Mgr. Bc. Zdeňkou Tichou, ředitelkou školy

na straně jedné jako objednatel (dále jen „objednatel“)

a

4soft, s.r.o.

se sídlem: Krkonošská 625, Tanvald, PSČ: 468 41

IČ: 287 03 324

DIČ: CZ28703324

bankovní spojení č.ú.: 43-4960250267/0100 vedený u KB Tanvald

jednající ve věcech smluvních: Mgr. Michal Kubín a Mgr. Dušan Šmíd - jednatelé

zastoupená ve věcech technických: Mgr. Dušan Šmíd

na straně druhé jako zhotovitel (dále jen „zhotovitel“)

PREAMBULE

Vzhledem k tomu, že:

- (A) Zhotovitel je držitelem živnostenského oprávnění k „**Provádění staveb, jejich změn a odstraňování**“ (příloha č. 1 smlouvy) a má řádné vybavení, zkušenosti a schopnosti, aby řádně a včas provedl dílo dle této smlouvy; a
- (B) Zhotovitel je vybraným uchazečem veřejné zakázky „**Plocha pro míčové hry - Mozartova**“ vyhlášené dne 8.července 2016 objednatelem jako zadavatelem veřejné zakázky malého rozsahu formou výzvy více zájemcům; a
- (C) Zhotovitel prohlašuje, že je schopný dílo dle této smlouvy provést ve stanovené době a ve sjednané kvalitě, a že si je vědom skutečnosti, že objednatel má značný zájem na dokončení díla, které je předmětem této smlouvy v čase a kvalitě stanovených touto smlouvou,

dohodly se smluvní strany na uzavření této

SMLOUVY O DÍLO

dle § 536 a násl. zákona č. 513/1991 Sb., obchodní zákoník, ve znění pozdějších předpisů

Smlouva o dílo, stavba „**Plocha pro míčové hry - Mozartova**“

číslo smlouvy objednatele 1/2016, číslo smlouvy zhotovitele 022-2016 Stránka 2 z 8

I. Předmět smlouvy

1. Zhotovitel se touto smlouvou zavazuje provést pro objednatele řádně a včas, na svůj náklad a nebezpečí sjednané dílo dle článku II. této smlouvy a objednatel se zavazuje za provedené dílo zaplatit zhotoviteli cenu ve výši a za podmínek sjednaných v této smlouvě.

II. Specifikace díla

1. Předmětem díla dle této smlouvy je provedení stavby označené jako „**Plocha pro míčové hry - Mozartova**“, která je řešena dále uvedenou projektovou dokumentací (příloha č. 4 smlouvy). Podkladem pro uzavření smlouvy je nabídka zhotovitele ze dne 12. 7. 2016 (příloha č.3 smlouvy). Předmět díla je blíže specifikován výše uvedenou projektovou dokumentací a zadávací dokumentací pro veřejnou zakázku na stavbu „**Plocha pro míčové hry - Mozartova**“. Zadávací dokumentace pro veřejnou zakázku na stavbu „Plocha pro míčové hry - Mozartova“ a projektová dokumentace tvoří nedílnou součást této smlouvy a byly zhotoviteli předány jako podklad pro stanovení ceny díla, což zhotovitel podpisem této smlouvy stvrzuje.
2. Dílo je blíže specifikováno:
 - a) zadávací dokumentací k veřejné zakázce na stavbu „**Plocha pro míčové hry - Mozartova**“, ze dne **8. července 2016**; a projektovou dokumentací označenou „**MŠ Mozartova – hřiště a relaxační plocha**“, zpracovaná společností BPO spol. s r.o., Lidická 1239, 363 17 Ostrov, číslo zakázky 8488-25 (dále jen PD); a
 - b) nabídkou zhotovitele díla ze dne 12. 7. 2016, včetně oceněného soupisu prací (viz příloha č. 3 této Smlouvy)

III. Doba plnění

1. Zhotovitel se zavazuje dílo řádně provést ve lhůtě **nejpozději do 22. září 2016**. Případná změna v termínu ukončení díla zejména z důvodu nepříznivých klimatických podmínek by byla řešena dodatkem Smlouvy o dílo – viz bod 3 Výzvy k podání nabídek.
2. Zhotovitel zahájí práce na díle ihned po předání staveniště, které proběhne dne **12. srpna 2016**.

Kompletním provedením díla se rozumí i úplné, řádné a včasné dokončení předmětu plnění včetně vyklizení staveniště a včetně všech náležitostí, zejména dokladů dle této smlouvy a včetně potvrzení těchto skutečností objednatelem v předávacím protokolu.

IV. Místo provádění díla

1. Zhotovitel se zavazuje provést dílo na pozemku **školní zahrady MŠ Mozartova 4**, p. p. č. 281 v k.ú. Drahovice, vedených Katastrálním úřadem pro Karlovarský kraj, Katastrální pracoviště Karlovy Vary. Vlastníkem pozemků je Statutární město Karlovy Vary.
2. Zhotovitel prohlašuje, že se dostatečně seznámil s faktickým stavem a technickou dokumentací stavu místa provádění díla a staveniště a že nezjistil, ani podle stanovisek jím přizvaných odborně způsobilých osob, žádné překážky, které by zhotoviteli bránily v uzavření této smlouvy a/ nebo které by vedly k nemožnosti provedení díla dle této smlouvy.

V. Cena a způsob plnění

1. Smluvní strany se dohodly na ceně, tzn. ceně maximální, za provedení díla, ve výši **1 079 484,14 Kč** (slovy: jedenmilionsedmdesátdevětstisícčtyřistaosmdesátčtyřikorunčeskýchačtrnácthaléřů) včetně DPH (dále jen „Cena za provedení díla“), tj. cena za provedení díla bez DPH 892 135,65 Kč (slovy: osmdesátdevětsátstisícjedenstotřicetpětikorunčeskýchašedesátpěthaléřů) a DPH 187 348,49 Kč (slovy: jednoosmdesátstisícčtyřicetosmkorunčeskýchačtyřicetdevěthaléřů). Tato cena je

cenou nejvýše přípustnou po celou dobu výstavby s tím, že tuto cenu je možno překročit jen za podmínek stanovených v této smlouvě. Podrobná kalkulace celkové ceny díla včetně jednotkových cen (oceněný soupis prací) je uvedena v příloze č. 3, která tvoří nedílnou součást této smlouvy.

2. V Ceně za provedení díla jsou zahrnuty veškeré náklady zhotovitele, které při plnění svého závazku dle této smlouvy vynaloží.
3. Objednatelem nebudou na Cenu za provedení díla poskytována jakákoli plnění před zahájením provádění díla.
4. Obě smluvní strany se vzájemně dohodly, že zhotovitel vyúčtuje cenu díla do 7 dnů po úplném dokončení a protokolárním předání díla.
5. Úhrada celého díla bude provedena do 30 dnů po doručení faktury. V případě, že „vysoutěžená“ cena díla bude vyšší než fyzický objem finančních prostředků ve fondu investic ke dni ukončení díla, bude uzavřen splátkový kalendář tak, aby dílo mohlo být zcela uhrazeno nejpozději do 31.12.2016.
6. Smluvní strany se výslovně dohodly, že objednatel je oprávněn zmenšit rozsah předmětu plnění díla. V tomto případě bude smluvní cena úměrně snížena s použitím cen z nabídkových rozpočtů. Nedojde-li mezi oběma stranami k dohodě při odsouhlasení množství nebo druhu provedených prací a dodávek, je zhotovitel oprávněn fakturovat pouze práce, u kterých nedošlo k rozporu.
7. Daňový doklad dle tohoto článku smlouvy bude obsahovat pojmové náležitosti daňového dokladu stanovené zákonem č. 235/2004 Sb. – o dani z přidané hodnoty, ve znění pozdějších předpisů, a zákonem č. 563/1991 Sb. – o účetnictví, ve znění pozdějších předpisů. V případě, že daňový doklad nebude obsahovat správné údaje či bude neúplný, je objednatel oprávněn daňový doklad vrátit ve lhůtě do data jeho splatnosti zhotoviteli. Zhotovitel je povinen takový daňový doklad opravit.

VI. Prohlášení, práva a povinnosti smluvních stran

1. Zhotovitel se zavazuje při provádění díla zachovávat platné bezpečnostní, hygienické a protipožární a jiné obecně závazné předpisy, ČSN a rozhodnutí orgánů veřejné správy, doby provádění stavebních prací apod.
2. Zhotovitel prohlašuje, že před podpisem této smlouvy řádně překontroloval předané materiální podklady a dokumentaci a řádně prověřil místní podmínky na staveništi a všechny nejasné podmínky pro realizaci díla či jeho části si vyjasnil s objednatelem a/nebo místním šetřením.
3. Zhotovitel se zavazuje písemně upozornit objednatele na nevhodnost, případně nepřípustnost podkladových materiálů, pokynů a věcí, které mu byly předány objednatelem a/nebo objednatelem požadovaných změn, ať již z hlediska důsledků pro jakost a provedení díla či rozporu s podklady pro uzavření této smlouvy, ustanoveními nebo rozhodnutími orgánů veřejné správy či obecně závaznými právními předpisy, ČSN či jinými normami. V případě, že objednatel bude, i přes upozornění zhotovitele trvat na užití podkladových materiálů, pokynů a věcí, které byly zhotoviteli předány objednatelem, je zhotovitel oprávněn odmítnout jejich plnění pouze tehdy, pokud by se jejich splněním mohl vystavit správnímu či trestnímu postihu. Svá upozornění zapíše zhotovitel do stavebního deníku.

4. Vystane-li v průběhu provádění díla nutnost upřesnění způsobu jeho provedení (včetně používaných stavebních materiálů), zavazuje se zhotovitel neprodleně si vyžádat předchozí písemný souhlas či pokyn objednatele.
5. Zhotovitel se zavazuje uhradit objednateli do deseti dnů poté, kdy k tomu bude objednatelem písemně vyzván veškeré pokuty či další sankce, které byly objednateli vyměřeny (pravomocným rozhodnutím) orgány veřejné správy v souvislosti s porušením povinností zhotovitele stanovených touto smlouvou či obecně závaznými právními předpisy, při provádění díla. Úhrada bude provedena na účet objednatele uvedený v písemné výzvě.

VII. Podmínky provádění díla

1. Zhotovitel zodpovídá za to, že veškeré dodávky budou souhlasit se specifikací uvedenou v této Smlouvě, včetně jejích příloh, zodpovídá za kvalitu použitého materiálu, který musí odpovídat příslušným technicko-dodacím předpisům a zabezpečí kontrolu dodávek materiálu tak, aby nemohlo dojít k záměnám. Veškerý materiál vystavený namáhání musí mít příslušné osvědčení o jakosti a způsobilosti, resp. atest. Nebudou-li tyto doklady předány zhotovitelem v originálu, musí být jejich kopie opatřeny razítkem zhotovitele a podpisem osoby zhotovitele zodpovědné za odbornou úroveň realizace díla. Bez písemného souhlasu objednatele nesmí být použity jiné materiály, technologie nebo změny proti projektové dokumentaci.
2. Zhotovitel na sebe přejímá zodpovědnost a ručení za škody způsobené všemi účastníky výstavby na zhotovovaném díle po celou dobu výstavby, tzn. do převzetí díla objednatelem bez vad a nedodělků, stejně tak za škody způsobené svou činností objednateli nebo třetí osobě na majetku tzn., že v případě jakéhokoliv narušení či poškození majetku (např. vjezdů, plotů, objektu, prostranství, inženýrských sítí) je zhotovitel povinen bez zbytečného odkladu tuto škodu odstranit a není-li to možné, tak finančně uhradit.

VIII. Záruka za jakost a zkoušky díla

1. Zhotovitel se zavazuje, že předané dílo bude prosté jakýchkoli vad a nedodělků a bude mít vlastnosti dle obecně závazných technických norem a této smlouvy.
2. Zhotovitel poskytuje objednateli záruku za jakost díla, a to v délce 60 (slovy: šedesát) měsíců ode dne řádného provedení díla a protokolárního předání díla objednateli zhotovitelem.

IX. Předání a převzetí díla

1. Zhotovitel se zavazuje řádně provést a protokolárně předat dílo objednateli nejpozději do **30. září 2016**. O předání díla zhotovitelem objednateli bude sepsán **písemný protokol**.

V případě, že se při přejímání díla objednatelem prokáže, že je zhotovitelem předáváno dílo, které nese vady a/nebo nedodělky, není objednatel povinen předávané dílo převzít. Tato skutečnost bude uvedena v předávacím protokole.

X. Úrok z prodlení a smluvní pokuta

1. Smluvní strany se dohodly, že v případě porušení ustanovení čl. III. této smlouvy zhotovitelem, je objednatel oprávněn uplatnit vůči zhotoviteli, ve smyslu ustanovení § 300 a násl. zákona č. 513/1991 Sb. - obchodního zákoníku, ve znění pozdějších předpisů, a § 544 a násl. zákona č. 40/1964 Sb. - občanského zákoníku, ve znění pozdějších předpisů, smluvní pokutu ve výši 0,1 % (slovy: jedna desetina procenta) z Ceny za provedení díla, a to za každý den prodlení.
2. Smluvní strany se dohodly, že v případě porušení ustanovení čl. VI odst. (1) a (5) a čl. IX odst. (1) této smlouvy zhotovitelem, je objednatel oprávněn uplatnit vůči zhotoviteli, ve smyslu ustanovení § 300 a násl. zákona č. 513/1991 Sb. - obchodního zákoníku, ve znění pozdějších předpisů, a § 544 a

násl. zákona č. 40/1964 Sb. - občanského zákoníku, ve znění pozdějších předpisů, smluvní pokutu ve výši 1.000,-Kč (slovy: jedentisíc korun českých), a to za každé porušení zvlášť.

3. Smluvní pokuta je splatná do třiceti dní od data, kdy byla povinné straně doručena písemná výzva k jejímu zaplacení ze strany oprávněné strany, a to na účet oprávněné strany uvedený v písemné výzvě. Ustanovením o smluvní pokutě není dotčeno právo oprávněné strany na náhradu škody v plné výši.

XI. Odstoupení od smlouvy

1. Smluvní strany se dohodly, že mohou od této smlouvy odstoupit v případech, kdy to stanoví zákon, jinak v případě podstatného porušení této smlouvy. Odstoupení od smlouvy musí být provedeno písemnou formou a je účinné okamžikem jeho doručení zhotoviteli. Odstoupením od smlouvy se tato smlouva od okamžiku doručení projevu vůle směřujícího k odstoupení od smlouvy objednatelem ruší.
2. Smluvní strany této smlouvy se dohodly, že podstatným porušením smlouvy se rozumí zejména: jestliže se zhotovitel dostane do prodlení s prováděním díla ve vztahu k termínům provádění díla dle této smlouvy, které bude delší než sedm kalendářních dnů.
3. V případě odstoupení od smlouvy ze strany objednatele vzniká objednateli vůči zhotoviteli nárok na úhradu prokázaných vícenákladů (tj. nákladů vynaložených objednatelem nad cenu za provedení díla) vynaložených na dokončení díla a na úhradu ztrát vzniklých prodloužením termínu dokončení díla. Nárok objednatele účtovat zhotoviteli smluvní pokutu tím nezaniká.

XII. Adresy pro doručování

1. Smluvní strany této smlouvy se dohodly následujícím způsobem na adrese pro doručování písemné korespondence:

a) adresa pro doručování objednateli je:

1. Mateřská škola Karlovy Vary, Komenského 7, příspěvková organizace
Komenského 7, 360 07 Karlovy Vary

b) adresa pro doručování zhotoviteli je:

4soft, s.r.o., Krkonošská 625, Tanvald, PSČ: 468 41

2. Smluvní strany se dohodly, že v případě změny sídla či místa podnikání, a tím i adresy pro doručování, budou písemně informovat o této skutečnosti bez zbytečného odkladu druhou smluvní stranu.

XIII. Doručování

1. Veškerá podání a jiná oznámení, která se doručují smluvním stranám, je třeba doručit osobně, nebo doporučenou listovní zásilkou s doručenkou.
2. Aniž by tím byly dotčeny další prostředky, kterými lze prokázat doručení, má se za to, že oznámení bylo řádně doručeno:
 - (i) při doručování osobně:
 - dnem faktického přijetí oznámení příjemcem; nebo
 - dnem, v němž bylo doručeno osobě na příjemcově adrese určené k přebírání listovních zásilek; nebo
 - dnem, kdy bylo doručováno osobě na příjemcově adrese určené k přebírání listovních zásilek, a tato osoba odmítla listovní zásilku převzít; nebo

- dnem, kdy příjemce při prvním pokusu o doručení zásilku z jakýchkoli důvodů nepřevzal či odmítl zásilku převzít, a to i přesto, že se v místě doručení nezdržuje, pokud byla na zásilce uvedena adresa pro doručování dle článku XII., odst. 1, písm. a), b) této smlouvy.
- (ii) při doručování prostřednictvím držitele poštovní licence:
- dnem předání listovní zásilky příjemci; nebo
 - dnem, kdy příjemce při prvním pokusu o doručení zásilku z jakýchkoli důvodů nepřevzal či odmítl zásilku převzít, a to i přesto, že se v místě doručení nezdržuje, pokud byla na zásilce uvedena adresa pro doručování dle článku XII., odst. 1, písm. a), b) této smlouvy.
- (iii) při doručování do datové schránky
dle zákona č. 300/2008 Sb., o elektronických úkonech a autorizované konverzi dokumentů

XIV. Závěrečná ustanovení

1. Tato smlouva nabývá platnosti a účinnosti v den jejího podpisu oprávněnými zástupci obou smluvních stran.
Smlouva je vyhotovena ve dvou stejnopisech, z nichž objednatel obdrží jedno vyhotovení a zhotovitel jedno vyhotovení. Každý stejnopis má právní sílu originálu.
Smluvní strany se dohodly, že právní vztahy založené touto smlouvou se ve smyslu ustanovení § 261 a § 262 zákona č. 513/1991 Sb. – obchodního zákoníku, ve znění pozdějších předpisů, budou řídit ustanoveními zákona č. 513/1991 Sb. – obchodního zákoníku, ve znění pozdějších předpisů. Tímto není dotčeno ustanovení § 262 odst. 4 zákona č. 513/1991 Sb. – obchodního zákoníku, ve znění pozdějších předpisů.
2. 1. Mateřská škola Karlovy Vary, Komenského 7, příspěvková organizace potvrzuje, že z její strany byly splněny podmínky stanovené zřizovatelem ve formě předchozího zveřejnění, schválení či odsouhlasení, které jsou nezbytné pro platnost tohoto právního úkonu.
3. Obě smluvní strany potvrzují autentičnost této smlouvy a prohlašují, že si smlouvu (včetně Příloh) přečetly, s jejím obsahem (včetně Příloh) souhlasí, že smlouva byla sepsána na základě pravdivých údajů, z jejich pravé a svobodné vůle a nebyla uzavřena v tísní ani za jinak jednostranně nevýhodných podmínek, což stvrzují svým podpisem, resp. podpisem svého oprávněného zástupce.

Příloha č. 1 : Výpis z živnostenského rejstříku

Příloha č. 2 : Výpis z obchodního rejstříku

Příloha č. 3 : Nabídkový rozpočet

Příloha č. 4 : Projektová dokumentace označená jako „MŠ Mozartova – hřiště a relaxační plocha“, zpracovaná společností BPO spol. s r.o., Lidická 1239, 363 17 Ostrov, číslo zakázky 8488-25

Příloha č. 5 : Závazný harmonogram prací

V Karlových Varech, dne 12. 8. 2016

1. Mateřská škola Karlovy Vary, Komenského 7

příspěvková organizace
360 07 Karlovy Vary
IČ: 712 37 003

Mgr. Bc. Zdeňka Tichou

**1. Mateřská škola Karlovy Vary, Komenského 7,
příspěvková organizace
jedená jící Mgr. Bc. Zdeňkou Tichou, ředitelkou mateřské školy**

4soft, s.r.o. ...pro měkký dopad.

Krkonošská 625
468 41 TANVALD
fax: +420 480 394 293
IČ: 287 03 324
DIČ: CZ28703324
info@4soft.cz

**4soft, s.r.o.
Krkonošská 625, Tanvald
Mgr. Michal Kubín - jednatel
Mgr. Dušan Šmíd - jednatel**

Smlouva o dílo, stavba „Plocha pro míčové hry - Mozartova“

číslo smlouvy objednatele 1/2016, číslo smlouvy zhotovitele 022-2016 Stránka 7 z 7

Výpis z veřejné části Živnostenského rejstříku

Platnost k 01.06.2016 16:45:38

Obchodní firma: **4soft, s.r.o.**
Sídlo: **Krkonošská 625, 468 41, Tanvald - Šumburk nad Desnou**
Identifikační číslo osoby: **28703324**
Datum doručení výpisu podle §10 odst.4 živnostenského zákona: **15.06.2009**
Statutární orgán nebo jeho členové:
Jméno a příjmení: **Mgr. Dušan Šmíd (1)**
Jméno a příjmení: **Mgr. Michal Kubín (2)**

Živnostenské oprávnění č.1

Předmět podnikání: **Výroba, obchod a služby neuvedené v přílohách 1 až 3 živnostenského zákona**
Obory činnosti: **Přípravné a dokončovací stavební práce, specializované stavební činnosti
Zprostředkování obchodu a služeb
Velkoobchod a maloobchod**
Druh živnosti: **Ohlašovací volná**
Vznik oprávnění: **22.06.2009**
Doba platnosti oprávnění: **na dobu neurčitou**

Provozovny k předmětu podnikání číslo

1. Výroba, obchod a služby neuvedené v přílohách 1 až 3 živnostenského zákona

Obor činnosti: Zprostředkování obchodu a služeb

Adresa: **Krkonošská 625, 468 41, Tanvald - Šumburk nad Desnou**

Identifikační číslo provozovny: **1008092657**

Zahájení provozování dne: **01.07.2010**

Obor činnosti: Velkoobchod a maloobchod

Adresa: **Krkonošská 625, 468 41, Tanvald - Šumburk nad Desnou**

Identifikační číslo provozovny: **1008092657**

Zahájení provozování dne: **01.07.2010**

Seznam zúčastněných osob

Jméno a příjmení: **Mgr. Dušan Šmíd (1)**

Datum narození: **24.02.1974**

Jméno a příjmení: **Mgr. Michal Kubín (2)**

Datum narození: **30.01.1976**

Úřad příslušný podle §71 odst.2 živnostenského zákona: **Městský úřad Tanvald**

Ministerstvo průmyslu a obchodu osvědčuje, že údaje uvedené v tomto výpisu jsou k datu platnosti výpisu zapsány v živnostenském rejstříku.

Zivnostensky rejstřík

Ověřuji pod pořadovým číslem 405321_005858 , že tato listina, která vznikla převedením výstupu z informačního systému veřejné správy z elektronické podoby do podoby listinné, skládající se z 1 listu, se doslovně shoduje s obsahem výstupu z informačního systému veřejné správy v elektronické podobě.

Tanvald

dne 01.06.2016 v 16:47

Podpis

Kenvičková Jana

Razítko



Výpis

z obchodního rejstříku, vedeného
Krajským soudem v Ústí nad Labem
oddíl C, vložka 27601

Datum zápisu:	22. června 2009
Spisová značka:	C 27601 vedená u Krajského soudu v Ústí nad Labem
Obchodní firma:	4soft, s.r.o.
Sídlo:	Tanvald - Šumburk nad Desnou, Krkonošská 625, PSČ 46841
Identifikační číslo:	287 03 324
Právní forma:	Společnost s ručením omezeným
Předmět podnikání:	výroba, obchod a služby neuvedené v přílohách 1 až 3 živnostenského zákona
Statutární orgán:	
jednatel:	Mgr. MICHAL KUBÍN, dat. nar. 30. ledna 1976 Žďár 188, 468 41 Tanvald Den vzniku funkce: 22. června 2009
jednatel:	Mgr. DUŠAN ŠMÍD, dat. nar. 24. února 1974 Káraný, Václavská 289, PSČ 25075 Den vzniku funkce: 15. prosince 2011
Způsob jednání:	Způsob jednání: Ve věcech, které se týkají nákupu a prodeje nemovitostí, a zatěžování nemovitostí ve vlastnictví společnosti věcnými právy, dále uzavírání smluv o poskytnutí nebo přijetí úvěru, půjčky nebo leasingu nad 500.000,- Kč (pět set tisíc korun českých), poskytnutí jakéhokoliv zajištění cizích závazků (např. ručení) a dále uzavírání smluv s hodnotou plnění vyšší než 600.000,- Kč (šest set tisíc korun českých) bez daně z přidané hodnoty jednájí jménem společnosti vždy oba jednatelé společně. V ostatních věcech jednájí jednatelé jménem společnosti samostatně.
Společníci:	
Společník:	Mgr. MICHAL KUBÍN, dat. nar. 30. ledna 1976 Žďár 188, 468 41 Tanvald
Podíl:	Vklad: 100 000,- Kč Splaceno: 100% Obchodní podíl: 50%
Společník:	Mgr. DUŠAN ŠMÍD, dat. nar. 24. února 1974 Káraný, Václavská 289, PSČ 25075
Podíl:	Vklad: 100 000,- Kč Splaceno: 100% Obchodní podíl: 50 %
Základní kapitál:	200 000,- Kč

Veřejný rejstřík

Ověřuji pod pořadovým číslem 405321_005859, že tato listina, která vznikla převedením výstupu platných údajů z informačního systému veřejné správy z elektronické podoby do podoby listinné, skládající se z 1 listu, se doslovně shoduje s obsahem výstupu z informačního systému veřejné správy v elektronické podobě.

Tanvald

dne 01.06.2016 v 16:49

Podpis

Konvičková Jana

Razítko



SOUHRNNÝ LIST STAVBY

Kód: SONA5999
 Stavba: MŠ Mozartova Karlovy Vary - dětské hřiště

JKSO: CC-CZ:
 Místo: Datum: 12.08.2016

Objednatel: IČ:
 DIČ:
 Zhotovitel: IČ: 287 03 324
 4soft, s.r.o., Krkonošská 625, Tanvald, PSČ: 468 41 DIČ: CZ28703324

Projektant: IČ:
 BPO s.r.o.Ostrov DIČ:

Zpracovatel: IČ:
 Neubauerová Soňa, SK-Projekt Ostrov DIČ:

Poznámka:

Náklady z rozpočtů 892 135,65
 Ostatní náklady ze souhrnného listu 0,00

Cena bez DPH 892 135,65

DPH základní	21,00%	ze	892 135,65	187 348,49
snížená	15,00%	ze	0,00	0,00

Cena s DPH v CZK 1 079 484,14

Projektant

Datum a podpis: Razítko

Zpracovatel

Datum a podpis: Razítko

Objednavatel

1. Mateřská škola Karlovy Vary, Komenského 7
 příspěvková organizace
 360 07 Karlovy Vary
 IČ: 712 37 003

Datum a podpis: 12.8.2016 Razítko

Zhotovitel

4soft, s.r.o. ...pro měkký dopad
 Krkonošská 625 IČ: 287 03/324
 468 41 TANVALD DIČ: CZ28703324
 fax: +420 483 394 293 info@4soft.cz

Datum a podpis: 12.8.2016 Razítko

REKAPITULACE OBJEKTŮ STAVBY

Kód: SONA5999

Stavba: MŠ Mozartova Karlovy Vary - dětské hřiště

Místo:

Datum: ##

Objednatel:

Projektant: BPO s.r.o.Ostrov

Zhotovitel: 4soft, s.r.o., Krkonošská 625, Tanvald, PSČ: 468 41

Zpracovatel: Neubauerová Soňa, SK-Projekt Os

Kód	Objekt	Cena bez DPH [CZK]	Cena s DPH [CZK]
1) Náklady z rozpočtů		892 135,65	1 079 484,14
SONA5999	MŠ Mozartova Karlovy Vary - dětské hřiště	892 135,65	1 079 484,14
2) Ostatní náklady ze souhrnného listu		0,00	0,00
	Ostatní náklady	0,00	0,00
	Vyplň vlastní	0,00	0,00
	Vyplň vlastní	0,00	0,00
	Vyplň vlastní	0,00	0,00
Celkové náklady za stavbu 1) + 2)		892 135,65	1 079 484,14

...pro měkký dopau
4soft, s.r.o.

Krkonošská 625
468 41 TANVALD
fax: +420 483 394 293
IČ: 287 03 324
DIČ: CZ28703324
info@4soft.cz

[Handwritten signature]

KRYCÍ LIST ROZPOČTU

Stavba: MŠ Mozartova Karlovy Vary - dětské hřiště

JKSO:

Místo:

Objednatel:

Zhotovitel:

4soft, s.r.o., Krkonošská 625, Tanvald, PSČ: 468 41

Projektant:

BPO s.r.o.Ostrov

Zpracovatel:

Neubauerová Soňa, SK-Projekt Ostrov

Poznámka:

CC-CZ:

Datum: 12.08.2016

IČ:

DIČ:

IČ: 287 03 324

DIČ: CZ28703324

IČ:

DIČ:

IČ:

DIČ:

Náklady z rozpočtu	892 135,65
Ostatní náklady	0,00

Cena bez DPH 892 135,65

DPH základní	21,00%	ze	892 135,65	187 348,49
snížená	15,00%	ze	0,00	0,00

Cena s DPH v CZK 1 079 484,14

Projektant

Datum a podpis: Razítko

Zpracovatel

Datum a podpis: Razítko

Objednavatel

1. Mateřská škola Karlovy Vary, Komenského 7
příspěvková organizace
360 07 Karlovy Vary
IČ: 712 37 003

Datum a podpis: 12.8.2016 Razítko

Zhotovitel

4soft, s.r.o. ...pro měkký dopad
Krkonošská 625 IČ: 287 03 324
468 41 TANVALD DIČ: CZ28703324
fax: +420 483 394 293 info@4soft.cz

Datum a podpis: 12.8.2016 Razítko

REKAPITULACE ROZPOČTU

Stavba: MŠ Mozartova Karlovy Vary - dětské hřiště

Místo:

Datum:

12.08.2016

Objednatel:

Projektant:

BPO s.r.o.Ostrov

Zhotovitel:

4soft, s.r.o., Krkonošská 625, Tanvald, PSČ: 468 41

Zpracovatel:

Neubauerová Soňa, SK-Projekt Ostro

Kód - Popis

Cena celkem [CZK]

1) Náklady z rozpočtu	892 135,65
HSV - Práce a dodávky HSV	863 835,65
1 - Zemní práce	139 003,85
11 - Zemní práce - přípravné a přidružené práce	59 886,80
2 - Zakládání	7 800,00
21 - Úprava podloží a základové spáry	5 252,20
3 - Svislé a kompletní konstrukce	19 134,00
5 - Komunikace pozemní	592 213,00
91 - Doplnující konstrukce a práce pozemních komunikací, letišť a ploch	24 566,00
97 - Prorážení otvorů a ostatní bourací práce	3 750,00
99 - Přesuny hmot a suti	12 229,80
VRN - Vedlejší rozpočtové náklady	15 000,00
OST - Ostatní	13 300,00
VP - Vícepráce	0,00
2) Ostatní náklady	0,00
Zařízení staveniště	0,00
Projektové práce	0,00
Územní vlivy	0,00
Provozní vlivy	0,00
Jiné VRN	0,00
Kompletační činnost	0,00
Celkové náklady za stavbu 1) + 2)	892 135,65

ROZPOČET

Stavba: MŠ Mozartova Karlovy Vary - dětské hřiště

Místo:	Datum:	12.08.2016
Objednatel:	Projektant:	BPO s.r.o.Ostrov
Zhotovitel:	Zpracovatel:	Neubauerová Soňa, SK-Projekt Ostro

PČ	Typ	Kód	Popis	MJ	Množství	J.cena [CZK]	Cena celkem [CZK]
----	-----	-----	-------	----	----------	--------------	-------------------

Náklady z rozpočtu

892 135,65

HSV - Práce a dodávky HSV

863 835,65

1 - Zemní práce

139 003,85

1	K	122201102	Odkopávky a prokopávky nezapažené v hornině tř. 3 objem do 1000 m3 pro konstrukci multifunkční plochy výměra dle TZ 125	m3	125,00	145,00	18 125,00
2	K	122201109	Příplatek za lepivost u odkopávek v hornině tř. 1 až 3 50% 125*0,50	m3	62,50	35,00	2 187,50
3	K	131201101	Hloubení jam nezapažených v hornině tř. 3 objemu do 100 m3 výkop pro vsakovací jámu 1,5*1,5*1,0	m3	2,25	830,00	1 867,50
4	K	131201109	Příplatek za lepivost u hloubení jam nezapažených v hornině tř. 3 2,25*0,50	m3	1,13	35,00	39,55
5	K	132201101	Hloubení rýh š do 600 mm v hornině tř. 3 objemu do 100 m3 výkop pro drenáž 0,30*0,70*7,0	m3	1,47	830,00	1 220,10
6	K	132201109	Příplatek za lepivost k hloubení rýh š do 600 mm v hornině tř. 3 1,47*0,50	m3	0,74	35,00	25,90
7	K	167101102	Nakládání výkopku z hornin tř. 1 až 4 přes 100 m3 125+2,25+1,47+0,28	m3	129,00	44,00	5 676,00
8	K	162701105	Vodorovné přemístění do 10000 m výkopku/sypaniny z horniny tř. 1 až 4	m3	129,00	246,00	31 734,00
9	K	162701109	Příplatek k vodorovnému přemístění výkopku/sypaniny z horniny tř. 1 až 4 za každých dalších 1000 m přes 10000 m celkem do 15km 129*5	m3	645,00	19,80	12 771,00
10	K	171201201	Uložení sypaniny na skládky	m3	129,00	35,00	4 515,00
11	K	171201211	Poplatek za uložení odpadu ze sypaniny na skládce (skládkovné) 129*1,7	t	219,30	195,00	42 763,50
12	K	181951102	Úprava pláně v hornině tř. 1 až 4 se zhutněním	m2	246,00	14,00	3 444,00
13	K	182101101	Svahování v zářezech v hornině tř. 1 až 4	m2	20,00	18,00	360,00
14	K	181951101	Úprava pláně v hornině tř. 1 až 4 bez zhutnění	m2	45,00	11,00	495,00

PČ	Typ	Kód	Popis	MJ	Množství	J.cena [CZK]	Cena celkem [CZK]
pod ohumusování							
					45	45,00	
15	K	181301103	Rozprostření ornice tl vrstvy do 200 mm pl do 500 m2 v rovině nebo ve svahu do 1:5	m2	45,00	34,00	1 530,00
16	M	103715000	substrát pro trávníky A VL	m3	9,00	850,00	7 650,00
					45,0*0,20	9,00	
17	K	180404111	Založení hřišťového trávníku výsevem na vrstvě ornice	m2	45,00	95,00	4 275,00
18	M	005724400	osivo směs travní hřištní	kg	2,32	140,00	324,80
					45,0*0,05*1,03	2,32	

11 - Zemní práce - přípravné a přidružené práce

59 886,80

19	K	113107183	Odstranění krytu plochy přes 50 do 200 m2 živičných tl 150 mm	m2	190,00	98,00	18 620,00
vybourání stávající asf.plochy							
					190	190,00	
20	K	113204111	Vytrhání obrub záhonových	m	38,00	48,00	1 824,00
21	K	997221551	Vodorovná doprava suti ze sypkých materiálů do 1 km	t	60,00	135,00	8 100,00
asfalt							
					60	60,00	
22	K	997221559	Příplatek za každý další 1 km u vodorovné dopravy suti ze sypkých materiálů	t	840,00	19,80	16 632,00
celkem cca 15km							
					60*14	840,00	
23	K	997221561	Vodorovná doprava suti z kusových materiálů do 1 km	t	1,50	135,00	202,50
obrubníky							
					1,50	1,50	
24	K	997221569	Příplatek za každý další 1 km u vodorovné dopravy suti z kusových materiálů	t	21,00	19,80	415,80
celkem cca 15km							
					1,50*14	21,00	
25	K	997221815	Poplatek za uložení betonového odpadu na skládce (skládkovné)	t	1,50	195,00	292,50
obrubníky							
					1,50	1,50	
26	K	997221845	Poplatek za uložení odpadu z asfaltových povrchů na skládce (skládkovné)	t	60,00	230,00	13 800,00
					60	60,00	

2 - Zakládání

7 800,00

27	K	2700000R1	Příprava základu pro osazení trampolíny vč. výkopu jámy, betonáže základových pasů a osazení	kpl	1,00	7 800,00	7 800,00
----	---	-----------	--	-----	------	----------	----------

21 - Úprava podloží a základové spáry

5 252,20

28	K	211531111	Výplň odvodňovacích žeber nebo trativodů kamenivem hrubým drceným frakce 16 až 63 mm	m3	3,72	850,00	3 162,00
					1,50*1,50*1,0+0,30*0,70*7,0	3,72	
29	K	211971121	Zřízení opláštění žeber nebo trativodů geotextilií v rýze nebo zářezu sklonu přes 1:2 š do 2,5 m	m2	24,50	32,00	784,00
					1,50*1,50*2+1,5*1,0*4	10,50	

PČ	Typ	Kód	Popis	MJ	Množství	J.cena [CZK]	Cena celkem [CZK]
			80*1,01+0,20			81,00	
47	K	919735113	Řezání stávajícího živичného krytu hl do 150 mm	m	14,00	115,00	1 610,00

97 - Prorážení otvorů a ostatní bourací práce

3 750,00

48	K	9700000R1	Demontáž stávajícího dřevěného vláčku vč. uložení dle dispozic investora	kpl	1,00	3 750,00	3 750,00
----	---	-----------	--	-----	------	----------	----------

99 - Přesuny hmot a sutí

12 229,80

49	K	998222012	Přesun hmot pro tělovýchovné plochy	t	11,99	1 020,00	12 229,80
----	---	-----------	-------------------------------------	---	-------	----------	-----------

VRN - Vedlejší rozpočtové náklady

15 000,00

50	K	030001000	Zařízení staveniště vč. zabezpečení staveniště, zajištění ostrahy, zázemí stavby, úklid a údržba staveniště, zajištění a hrazení odběrů energií	Kč	1,00	15 000,00	15 000,00
----	---	-----------	---	----	------	-----------	-----------

OST - Ostatní

13 300,00

51	K	01	Vytýčení stávajících inženýrských sítí a jejich ověření u správců	kpl	1,00	4 500,00	4 500,00
52	K	02	Zkoušky hutnění	kpl	1,00	4 800,00	4 800,00
53	K	04	Zpracování dokumentace skutečného provedení stavby	kpl	1,00	2 500,00	2 500,00
54	K	05	Zajištění označení stavby - bezpečnostní tabulky, tabule...	kpl	1,00	1 500,00	1 500,00

VP - Vícepráce

0,00

	K						0,00
	K						0,00
	K						0,00
	K						0,00
	K						0,00


...pro měkký dopad
4soft, s.r.o.

Krkonošská 625
468 41 TANVALD
fax: +420 483 394 293

IČ: 287 03 324
DIČ: CZ28703324
info@4soft.cz

[Handwritten signature]


PŘEHLEDNÁ MAPA

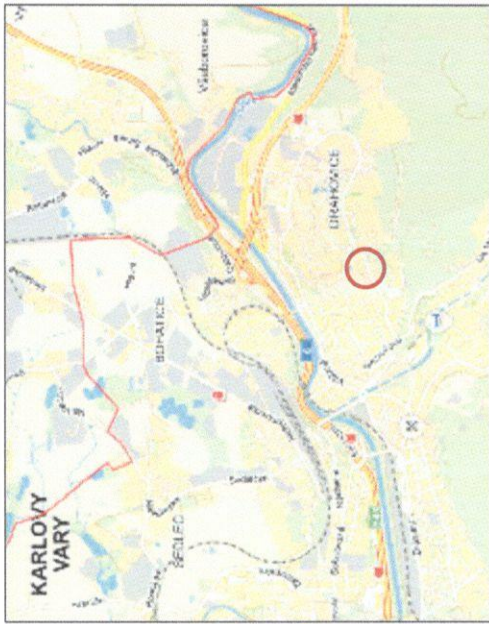

ORTOFOTO MAPA



PODROBNÁ MAPA

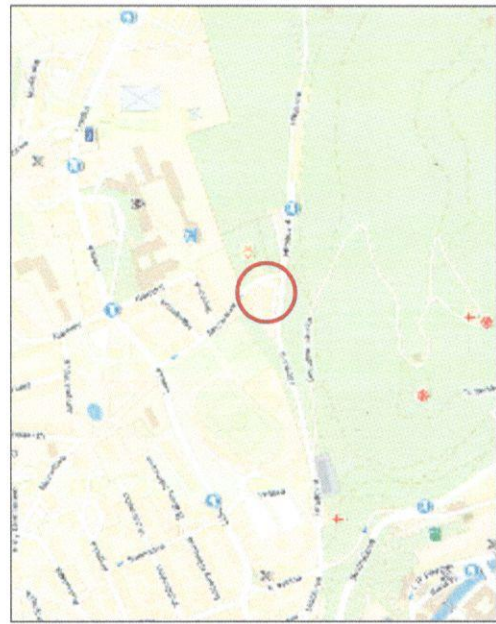

INDEX	ZMĚNA	DATUM	JMĚNO	PODPIS
-------	-------	-------	-------	--------

Vedoucí projektant	Zátko Tomáš Ing.	Vedoucí zakázky	Zátko Tomáš Ing.	Podpis
Projektant	Zátko Tomáš Ing.	Technická kontrola		Jméno
		MŠ Mozartova - hřiště a relaxační plocha Jednostupňová projektová dokumentace		Pořadové číslo 2
BPO spol. s r.o. Lipická 1239 363 01 OSTROV Tel.: +420353675111 Fax: +420353612416 projekty@bpo.cz www.bpo.cz		ZAKÁZKA MŠ Mozartova - hřiště a relaxační plocha		Stupeň projektu PST
		ČÁST (SO,PS) OBSAH: OBJEDNATEL 1. Mateřská škola Karlovy Vary		Datum schváření 10.07.2016 Číslo zakázky 8488-25
		Číslo archivní: BPO 3-93609		



INDEX	ZMĚNA	DATUM	JMĚNO	PODPIS

Vedoucí projektant	Zátko Tomáš Ing.	Vedoucí zadavky	Zátko Tomáš Ing.	1:200
Projektant	Zátko Tomáš Ing.	Technická kontrola		
		ZAKÁZKA:	MŠ Mozartova - hřiště a relaxační plocha	Paradové číslo
BPO s.p.o.l. s r.o. Lidská 1239 363 01 OSTROV Tel: +420353675111 Fax: +420353612416 projekty@bpo.cz www.bpo.cz		ČÁST (SO, PS):	Jednostupňová projektová dokumentace	3
ODBAH: 1. Mateřská škola Karlovy Vary		OBSAH:	Zákres do katastru	8488-25
CIBJEDNATEL: 1. Mateřská škola Karlovy Vary		Číslo archívu:	BPO 3-93610	




Trasa nn podz


zpc

INDEX	ZÁKAZNÍK	JMÉNO	PODPIS
Indicováno	Zákazník	Zákazník	Zákazník
Projektant	Projektant	Projektant	Projektant
 BPO s.p. s r.o. Lidická 1339 602 01 ČESTŮV Tel: +420523475111 Fax: +420523614418 projekt@bpo.cz www.bpo.cz	MŠ Mozartova - hřiště a relaxační plocha Jednotlivé projekční dokumentace Situční výkres 1. etapa	1:100 Plošný náčrtek 4 STAVBA Datum zpracování 10.07.2016 Číslo výkresu 8488-25 Číslo projektu BPO 2-93611	Podpis Datum Jméno


Řez 1-1

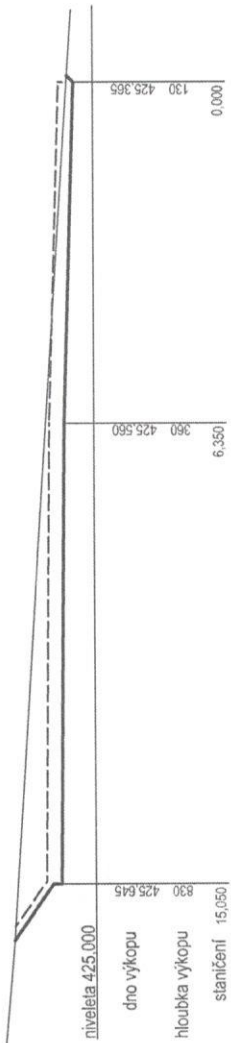

Řez 2-2

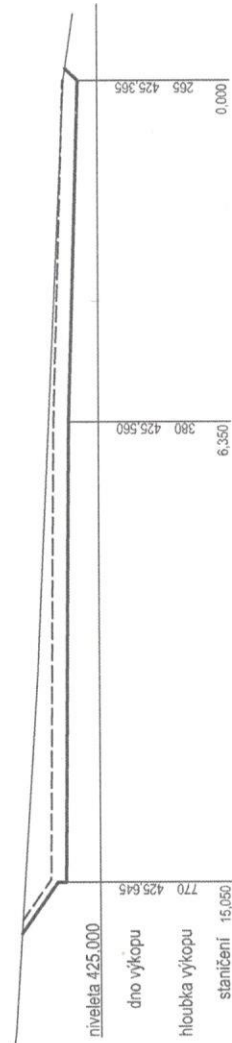


Řez 3-3

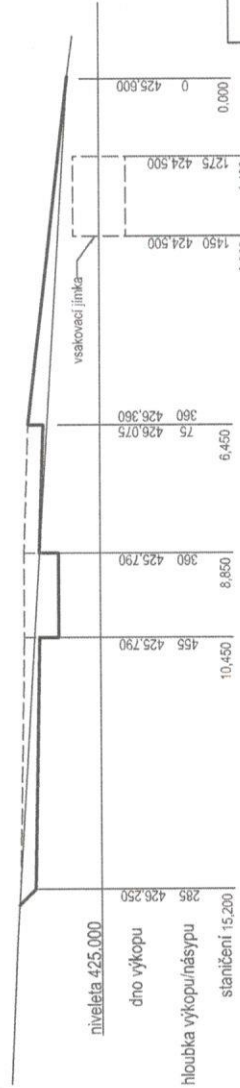

INDEX	ZMĚNA	DATUM	JMĚNO	PODPIS

Vedoucí projektant	Zátko Tomáš Ing.	Vedoucí zakázky	Zátko Tomáš Ing.	1:100	Polířova bílo
Projektant	Zátko Tomáš Ing.	Technická kontrola			
		MŠ Mozartova - hřiště a relaxační plocha		Počet A4 2	Stupeň projektu PST
BPO spol. s r.o. Lelická 1239 363 01 OSTROV Tel.: +420353675111 Fax.: +420353612416 projekty@bpo.cz www.bpo.cz		ČÁST (SO.PS): Jednotupňová projektová dokumentace		Datum dokončení 10.07.2016	Číslo zakázky 8488-25
OBEDNATEL		Řezy 1. Místní škola Karlovy Vary		Číslo archivu: BPO 3-93612	

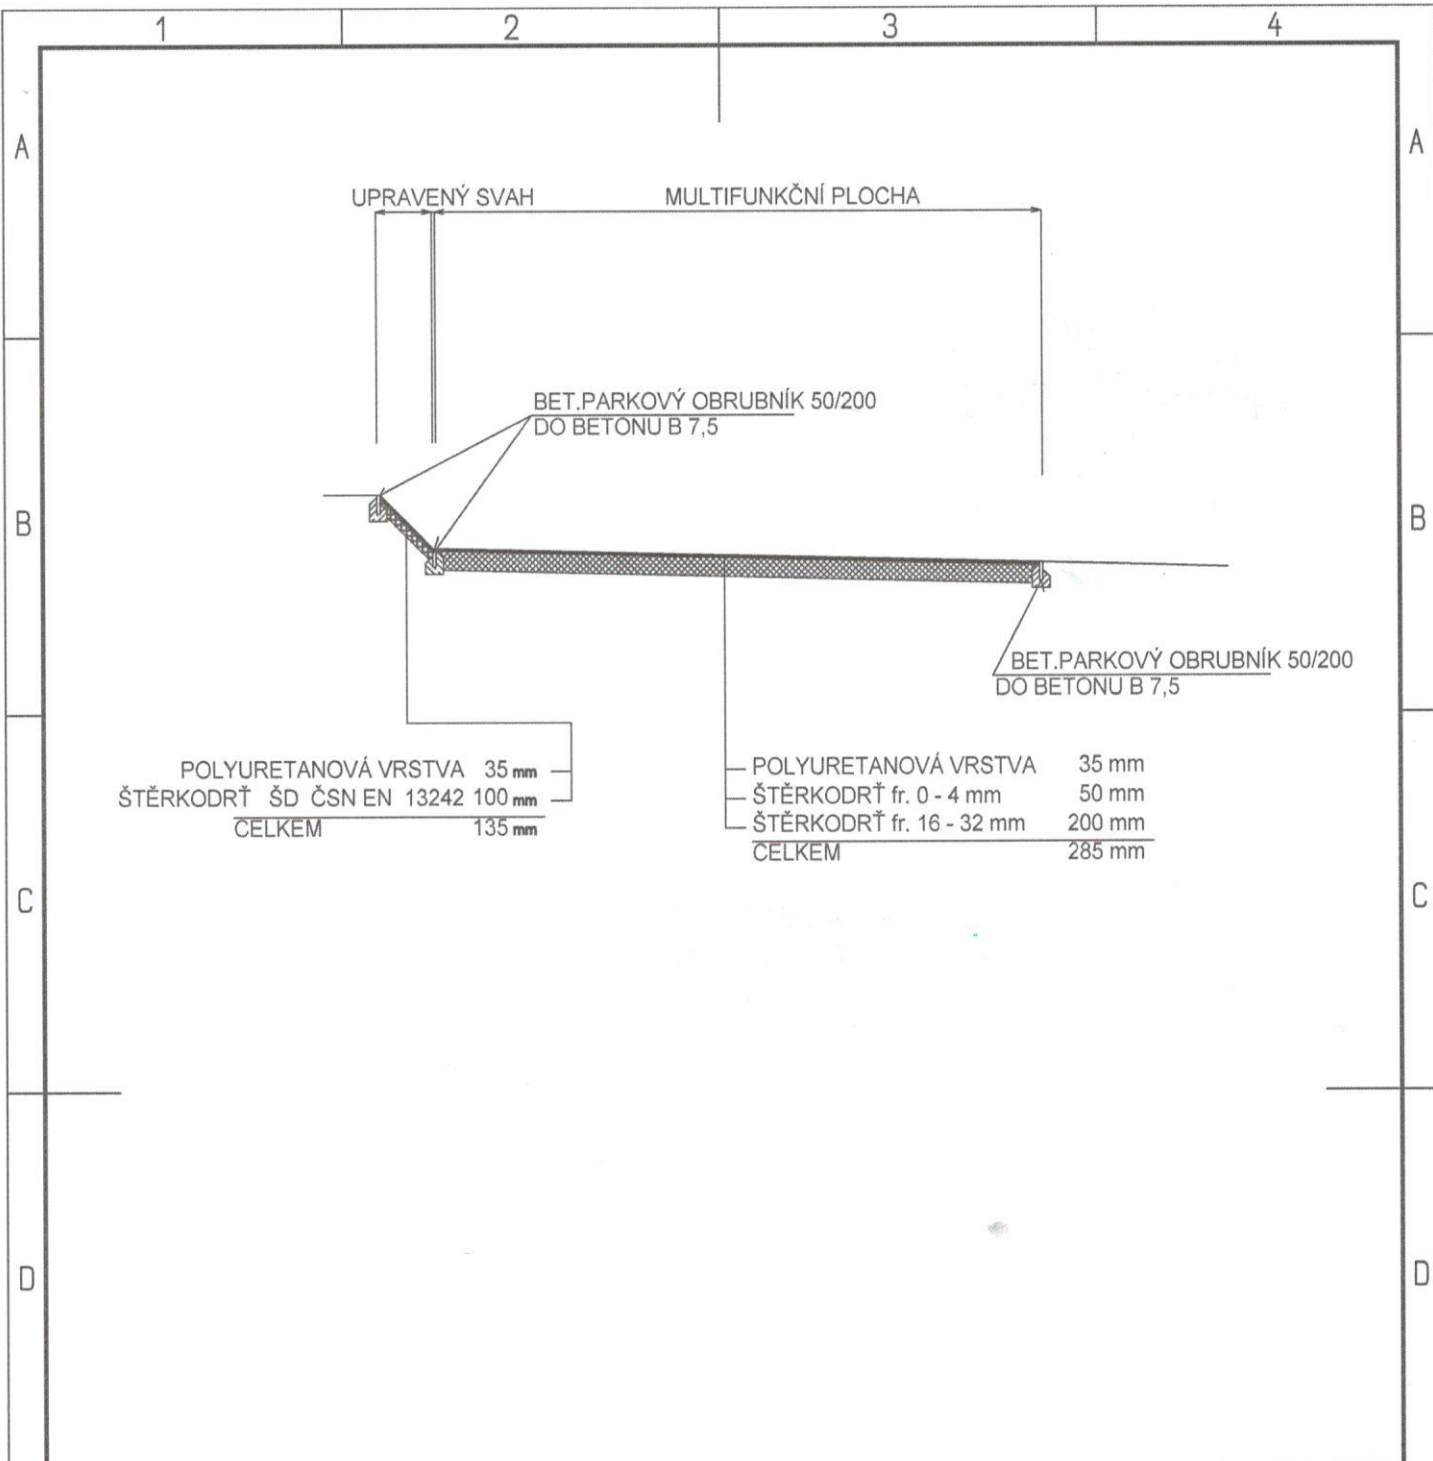


POLYURETANOVÁ VRSTVA 35 mm
 ŠTĚRKODRŤ ŠD ČSN EN 13242 100 mm
 CELKEM 135 mm

POLYURETANOVÁ VRSTVA 35 mm
 ŠTĚRKODRŤ fr. 0 - 4 mm 50 mm
 ŠTĚRKODRŤ fr. 16 - 32 mm 200 mm
 CELKEM 285 mm

INDEX	ZMĚNA	DATUM	JMÉNO	PODPIS

Vedoucí projektant		Vedoucí zakázky	Zátka Tomáš Ing.
Projektant	Zátka Tomáš Ing.	Technická kontrola	

 BPO spol. s r.o. Lidická 1239 363 01 OSTROV Tel.: +420353675111 Fax: +420353612416 projekty@bpo.cz www.bpo.cz	ZAKÁZKA:	MŠ Mozartova - hřiště a relaxační plocha	Počet A4	Pořadové číslo
	ČÁST (SO,PS):	Jednostupňová projektová dokumentace	1	6
	OBSAH:		Stupeň projektu	
	OBJEDNATEL:	1. Mateřská škola Karlovy Vary	PST	
			Datum dokončení	
			10.07.2016	
			Číslo zakázky	
			8488-25	
			Číslo archivní:	
			BPO 4-93613	

TECHNICKÁ ZPRÁVA

Projekt řeší multifunkční plochu dětského hřiště v MŠ Mozartova v Karlových Varech. Plocha je s polyuretanovým povrchem a bude umístěna místo zpevněné plochy u vstupu do školky. Osazení plochy je patrné ze situace. Plocha je umístěna spodní stranou rovnoběžně s objektem. Poloha je navázána na hlavní vstup do objektu. Velikost plochy je cca 255 m².

Součástí dodávky bude i vybourání stávající zpevněné asfaltové plochy (190 m²) včetně betonových obrubníků (38m). Na hraně, kde začne demolice asfaltové plochy, bude plocha odříznuta, ne odbourána. Vše bude odvezeno na nejbližší skládku (předpoklad 15km).

Kolem hřiště bude vybouraná plocha opatřena ornici a zatravněna. Jedná se o cca 45m² plochy.

Plocha hřiště je mírně vypsádována ke stávající zpevněné ploše.

Stávající dřevěný vláček bude demontován. Na tomto místě bude vytvořena hrací polyuretanová plocha (tl. 50mm) s mraveništěm a zapuštěnou trampolínou. Pro odvodnění dna trampolíny bude položena drenážní trubka DN100. Trubka bude svedena do nové vsakovací jímky vyplněné štěrkem fr. 32-64. Štěrk bude obalen geotextílií, aby nedocházelo k předčasnému zanášení vsakovací jímky. Trampolína bude dodána včetně všech betonových základů a drenážního podloží.

Na západní straně multifunkční plochy se osadí záchytná síť na ocelových sloupcích. Sloupky jsou zapuštěny do betonových patek prováděných do vrtaných děr. Vše je součástí dodávky hřiště.

V rámci zemních prací budou provedeny odkopávky (125 m³) pro konstrukci multifunkční plochy a provede se úprava zemní pláň.

Kolem hřiště se osadí parkové betonové obrubníky 50/200 mm. Stejně obrubníky se osadí i na horní hraně upravených svahů (celková délka 80m).

Na zemní pláň se položí vrstva štěrku fr. 16-32 tloušťky 200 mm, na ni se položí vrstva štěrkodrtě fr. 0-4 a na ni se pak provede polyuretanová vrstva tl. 35 mm resp. 50mm.

Na závěr se provede úprava svahů dotčených stavebními pracemi. Svahy se opatří také polyuretanovou vrstvou tl. 35mm na štěrkovém podkladu.

Zemní pláň musí být řádně zhutněna. Minimální únosnost zemní pláň udaná modulem deformace ze 2. zatěžovací větve $E_{def,2} = \text{min. } 30,0 \text{ MPa}$.

požadavky na vybavení

Tato projektová dokumentace je svým obsahem a rozsahem určena pro realizaci stavby. Zhotovitel stavby bude při vlastní realizaci respektovat platnou legislativu ČR, platné ČSN resp. EN, obecně platné technické a řemeslné zásady a dále podmínky použití a postupy, které vyžadují jednotliví výrobci materiálů a zařízení. Při zjištění rozporů konzultuje se zpracovatelem projektové dokumentace další postup prací.

Zhotovitel stavby použije pro stavbu pouze takové materiály a zařízení, které prokazatelně splňují požadavky stanovené projektem a obecně platnou legislativou (ve smyslu zákona 22/97 Sb. v platném znění včetně vyhlášek souvisejících). U výrobků, které jsou v projektu uvedeny pod konkrétními výrobními nebo prodejními názvy, ověří zhotovitel stavby při nákupu těchto zařízení a materiálů, že jejich vlastnosti jsou v souladu s vlastnostmi stanovenými projektem, a to i v případě, že je v projektu doložena konkrétní nabídka výrobce či prodejce.

Před zahájením stavby je nutné vytýčit polohově i výškově všechny inženýrské sítě.

Specifikace pro Litou Gumu.

- 1) Bezpečnostní povrch hřiště musí být litý na místě, nesmí se jednat o prefabrikovaný povrch v žádné jeho části. Povrch se pokládá ve dvou vrstvách:

Základní vrstva - SBR

Spodní vysoce elastická vrstva se vyrábí z tzv. SBR granulátu (Styrene Butadene Rubber - recyklovaná technická guma) smícháním se speciálním polyuretanovým pojivem.

Vrchní vrstva - EPDM

Extrémně trvanlivá, nášlapná vrstva, vyrobená z celoprobarveného EPDM gumového granulátu (Ethylen Propilen Diene Monomer), což je uměle vyrobený kaučuk. Je vyráběn v různých barvách. EPDM granulát je smíchán se speciálním polyuretanovým pojivem. Pokládá se ve vrstvě 10-11mm opět jako monolitická vrstva beze spojů. Zhotovitel poskytne záruku min. 60 měsíců na barevnou stálost povrchu.

- 2) Povrch musí být certifikovaný dle ČSN EN 1177, jako dopadová plocha
- 3) Povrch musí mít atest o zdravotní nezávadnosti.
- 4) Povrch musí být provedený dle grafického návrhu. Grafika v povrchu nesmí být provedena nástřikem, ale je v celém průřezu EPDM vrstvy vyrobená z jinak barevného granulátu. Konkrétní barevnost granulátu je dána grafickým návrhem.
- 5) Zhotovitel povrchu předloží min. 3 písemné reference z jeho realizovaných zakázek na území ČR, kde byl pokládán litý, certifikovaný bezpečnostní povrch na boule nebo kopce v obdobném rozsahu a grafice jako u této zakázky. Reference nesmí být starší 3 let. Nesmí se jednat o pokládku litého povrchu na prefabrikované konstrukce.
- 6) Vestavěná trampolínka v MŠ Komenského musí být certifikovaná dle EN 1176 - záruka na trampolínku musí být min. 48 měsíců

Zadavatel požaduje doložení alespoň třech výše specifikovaných zakázek. Zadavatel výslovně upozorňuje, že v případě zjištění nepravdivých údajů u jedné nebo více uvedených stavebních prací bude postupováno v souladu s ust. § 82 odst. 4 a 8 zákona.

Časový harmonogram postupu prací

Zadavatel: 1. Mateřská škola Karlovy Vary, Komenského 7, příspěvková organizace

Sídlo: Komenského 7, 360 07 Karlovy Vary

IČ: 71237003

zastoupené Mgr. Bc. Zdeňkou Tichou, ředitelkou mateřské školy

„Plocha pro míčové hry - Mozartova“.

Celková doba realizace je max. 35 dnů od zahájení prací

(Termíny po předání staveniště)

1-2. den: částečná demontáž stávajících herních prvků a oplocení;

3-5 den: bourání a demolice stávajících zpevněných ploch vč. odvozu a likvidace;

6 den: stržení drnu a odkopávky v části plochy pro trampolínu a Mraveniště a odvoz na skládku;

7-10 den: úprava šterkových podkladních vrstev;

11-12 den: tvarování bet. Tribunky;

13-14 den: osazení herních prvků;

15-22 den: pokládka polyuretanových povrchů;

23-24 den: instalace oplocení;

25-32 den: terénní úpravy – osetí travním semenem a dokončovací práce – úklid staveniště;

35 den: předání díla.

V Tanvaldu 12. 8. 2016

Vypracoval: Mgr. Dušan Šmíd

---pro měkký dopad
4soft, s.r.o.

Krkonošská 625 IČ: 287 03 324
468 41 TANVALD DIČ: CZ28703324
fax: +420 483 394 293 info@4soft.cz

D.Šmíd