


v.č.01

SUTERÉN M 1:100 - návrh úprav
DOMOV PRO SENIORY SE ZVLÁŠTNÍM REŽIMEM

kapacita SUTERÉN : zázemí, personál

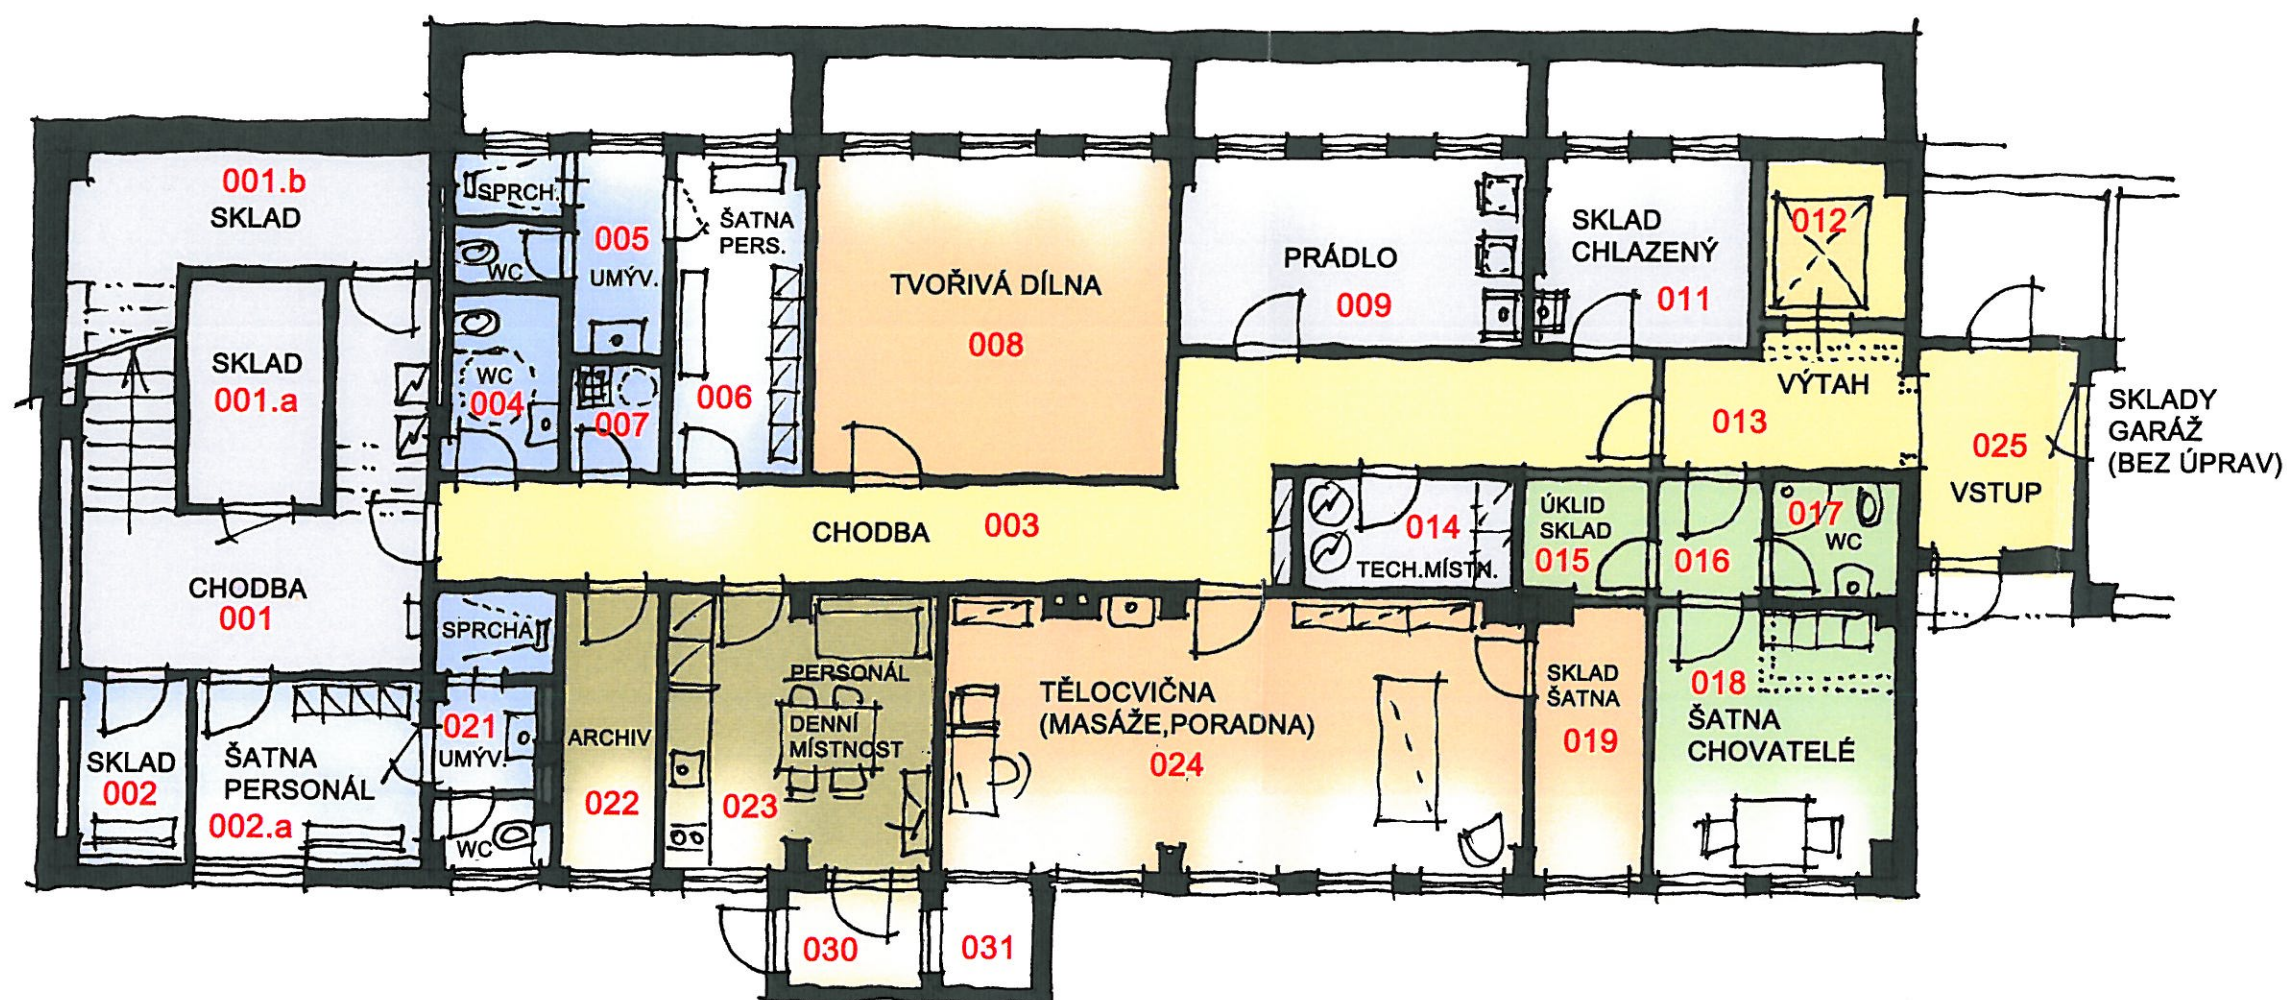


Ing. Gabriela Becková
Ing. arch. Lubomír Fiala

v.č.02

1.NP M 1:100 - návrh úprav

DOMOV PRO SENIORY SE ZVLÁŠTNÍM REŽIMEM

kapacita 1.np 5 lůžek

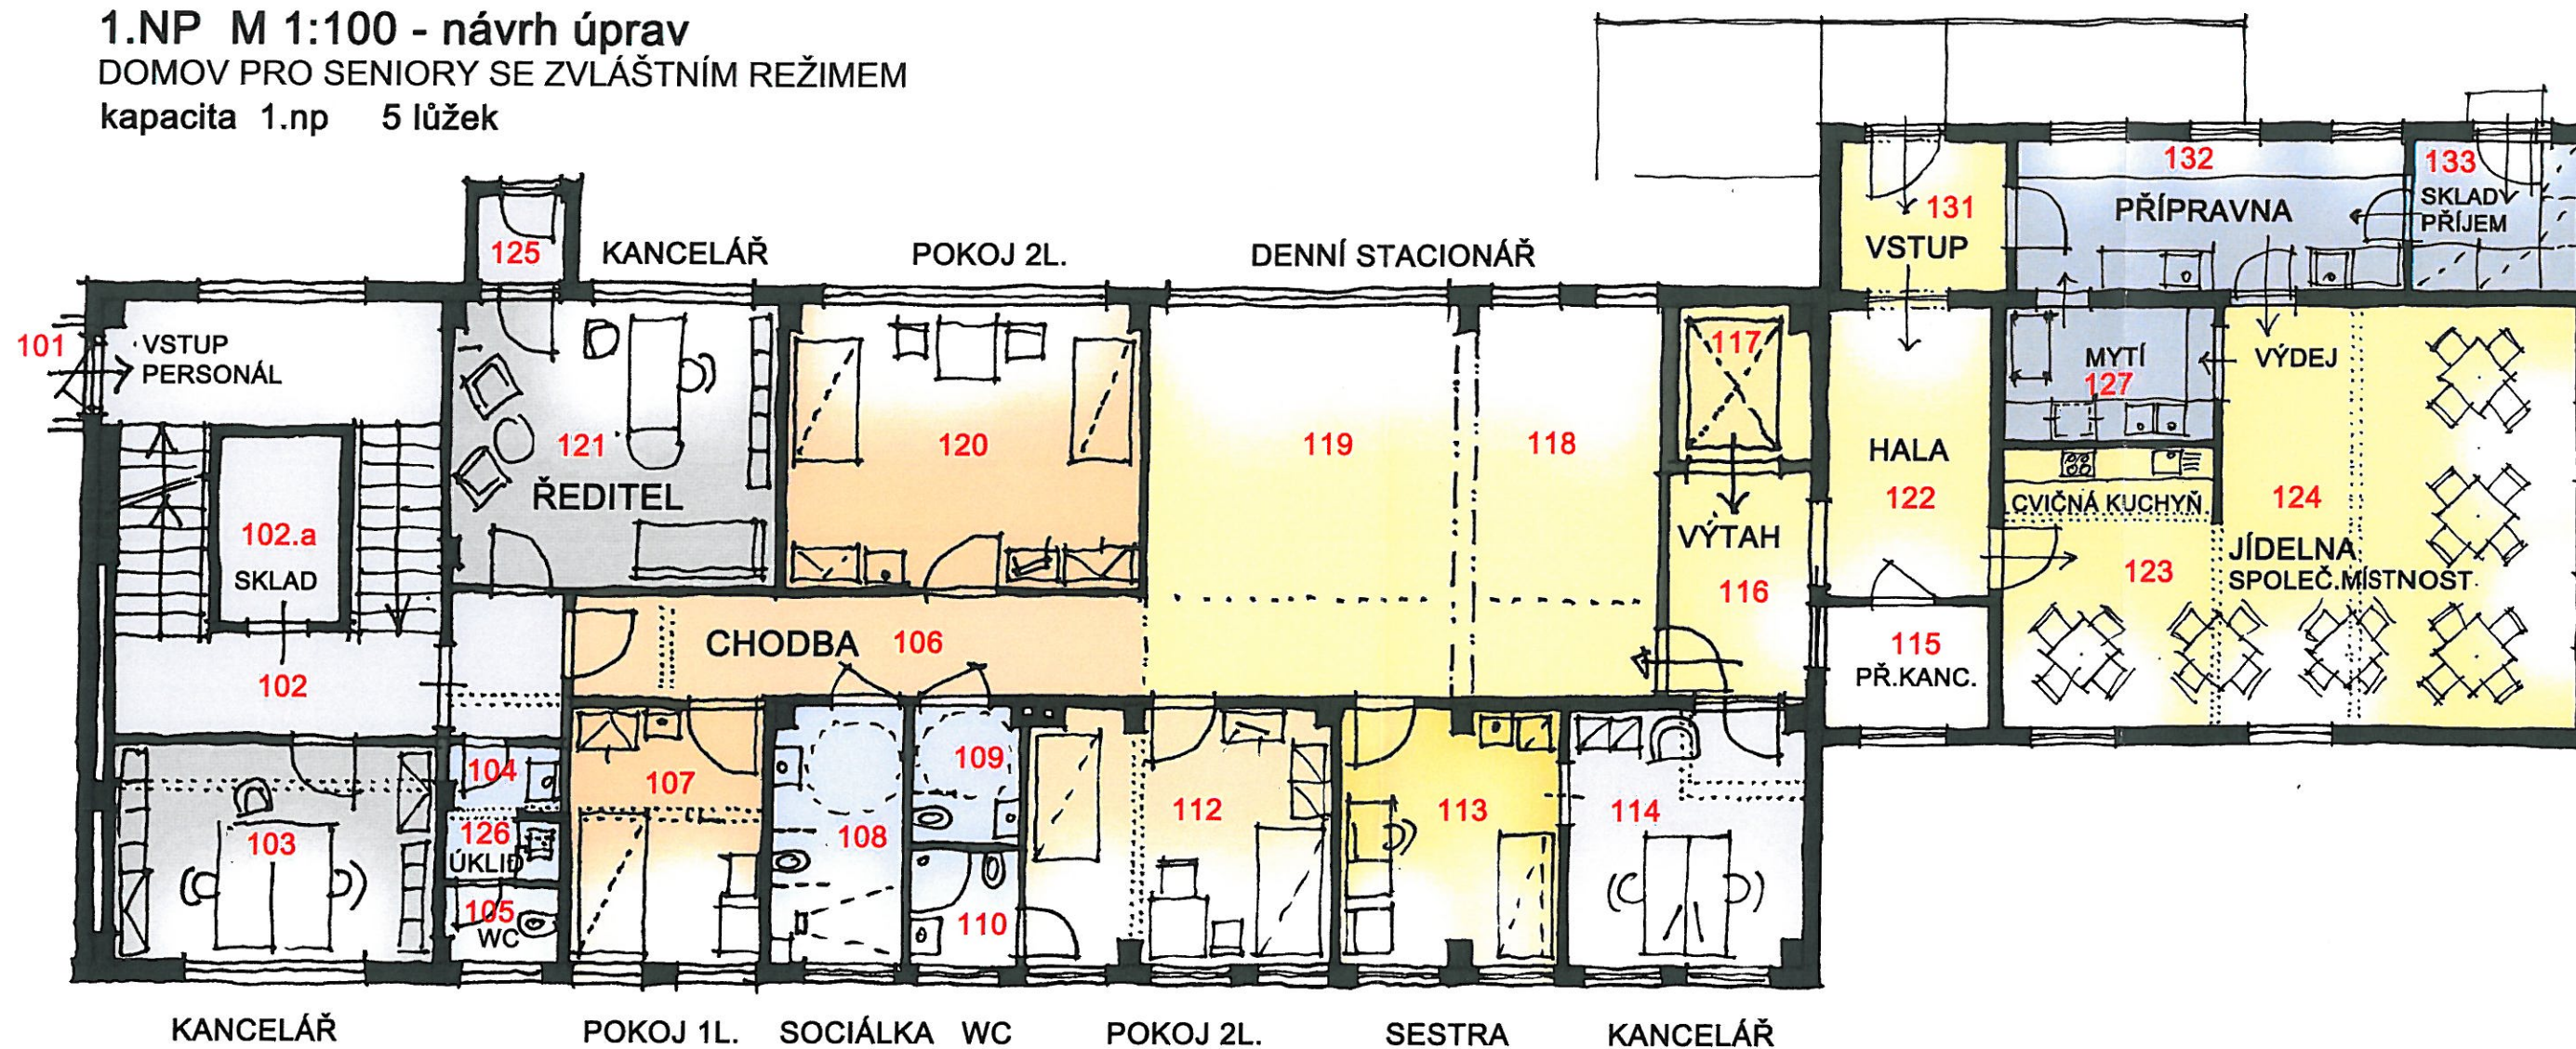


Ing. Gabriela Becková
Ing. arch. Lubomír Fiala

v.č.03

2.NP M 1:100 - návrh úprav


DOMOV PRO SENIORY SE ZVLÁŠTNÍM REŽIMEM

kapacita 2.np : 13 lůžek

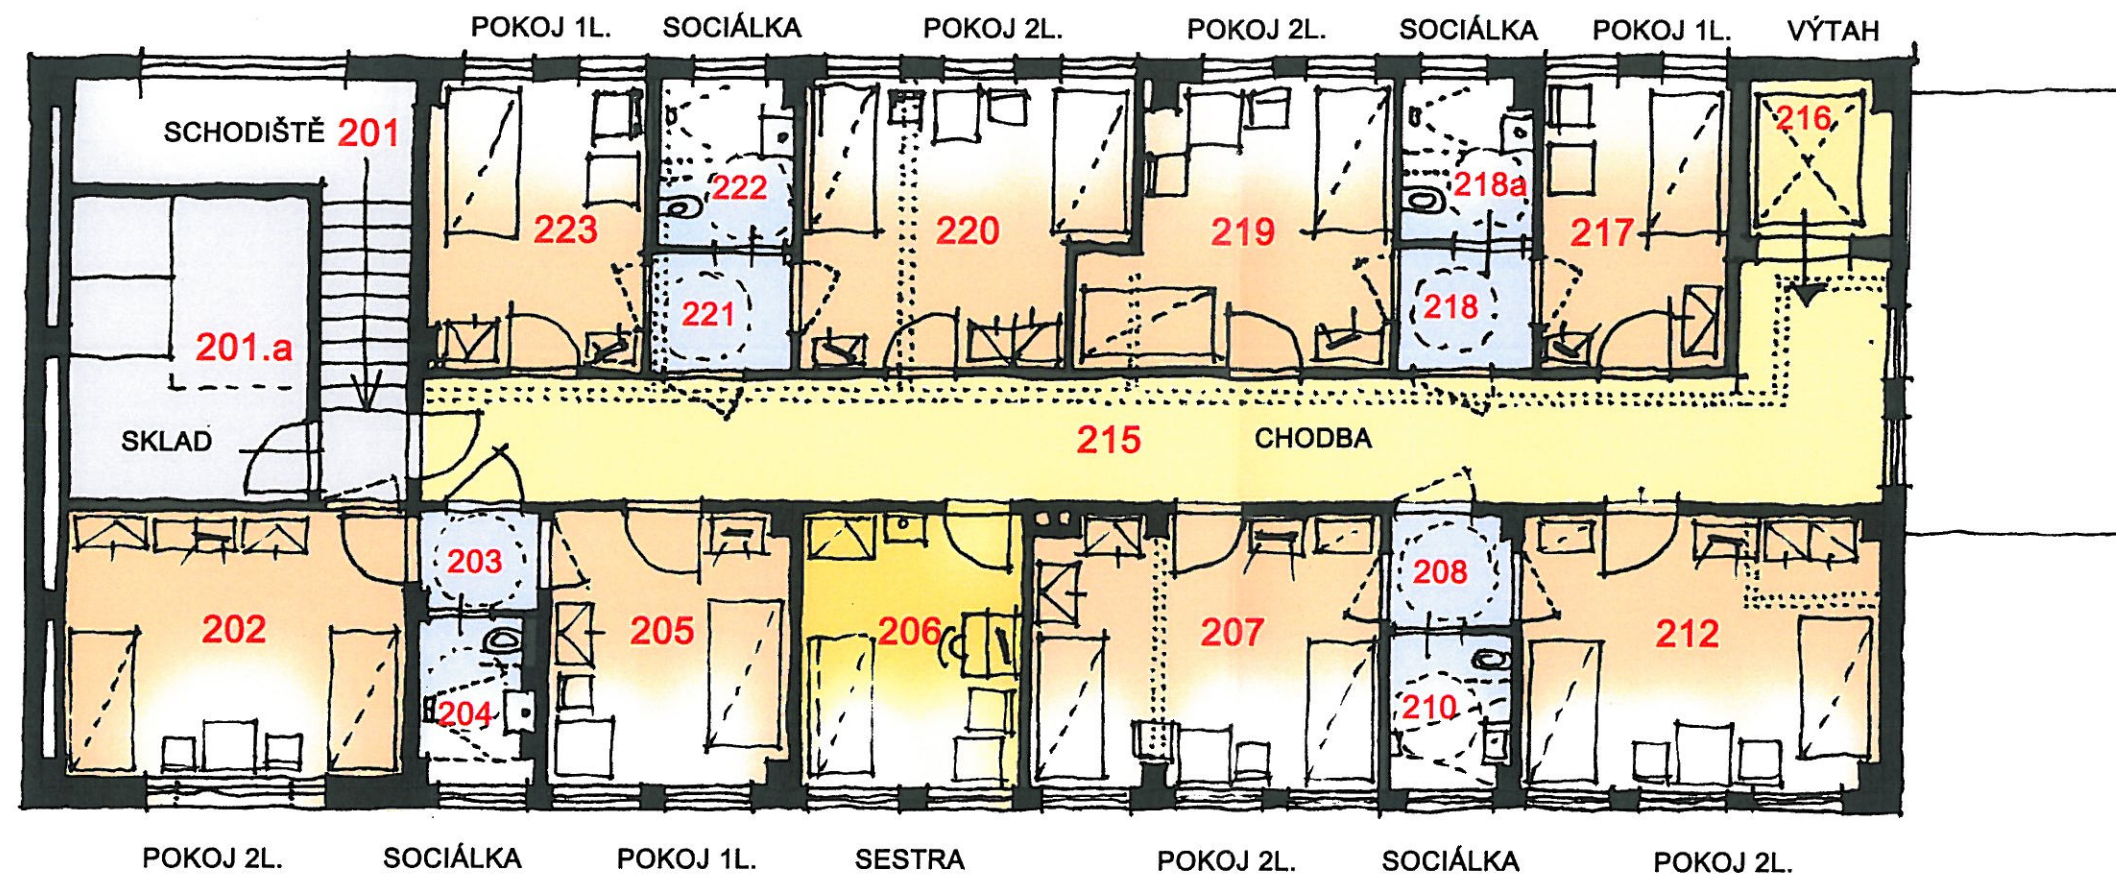

Ing.Gabriela Becková
Ing.arch.Lubomír Fiala

SUTERÉN 1:100 - stávající stav, bourání a dozdivání

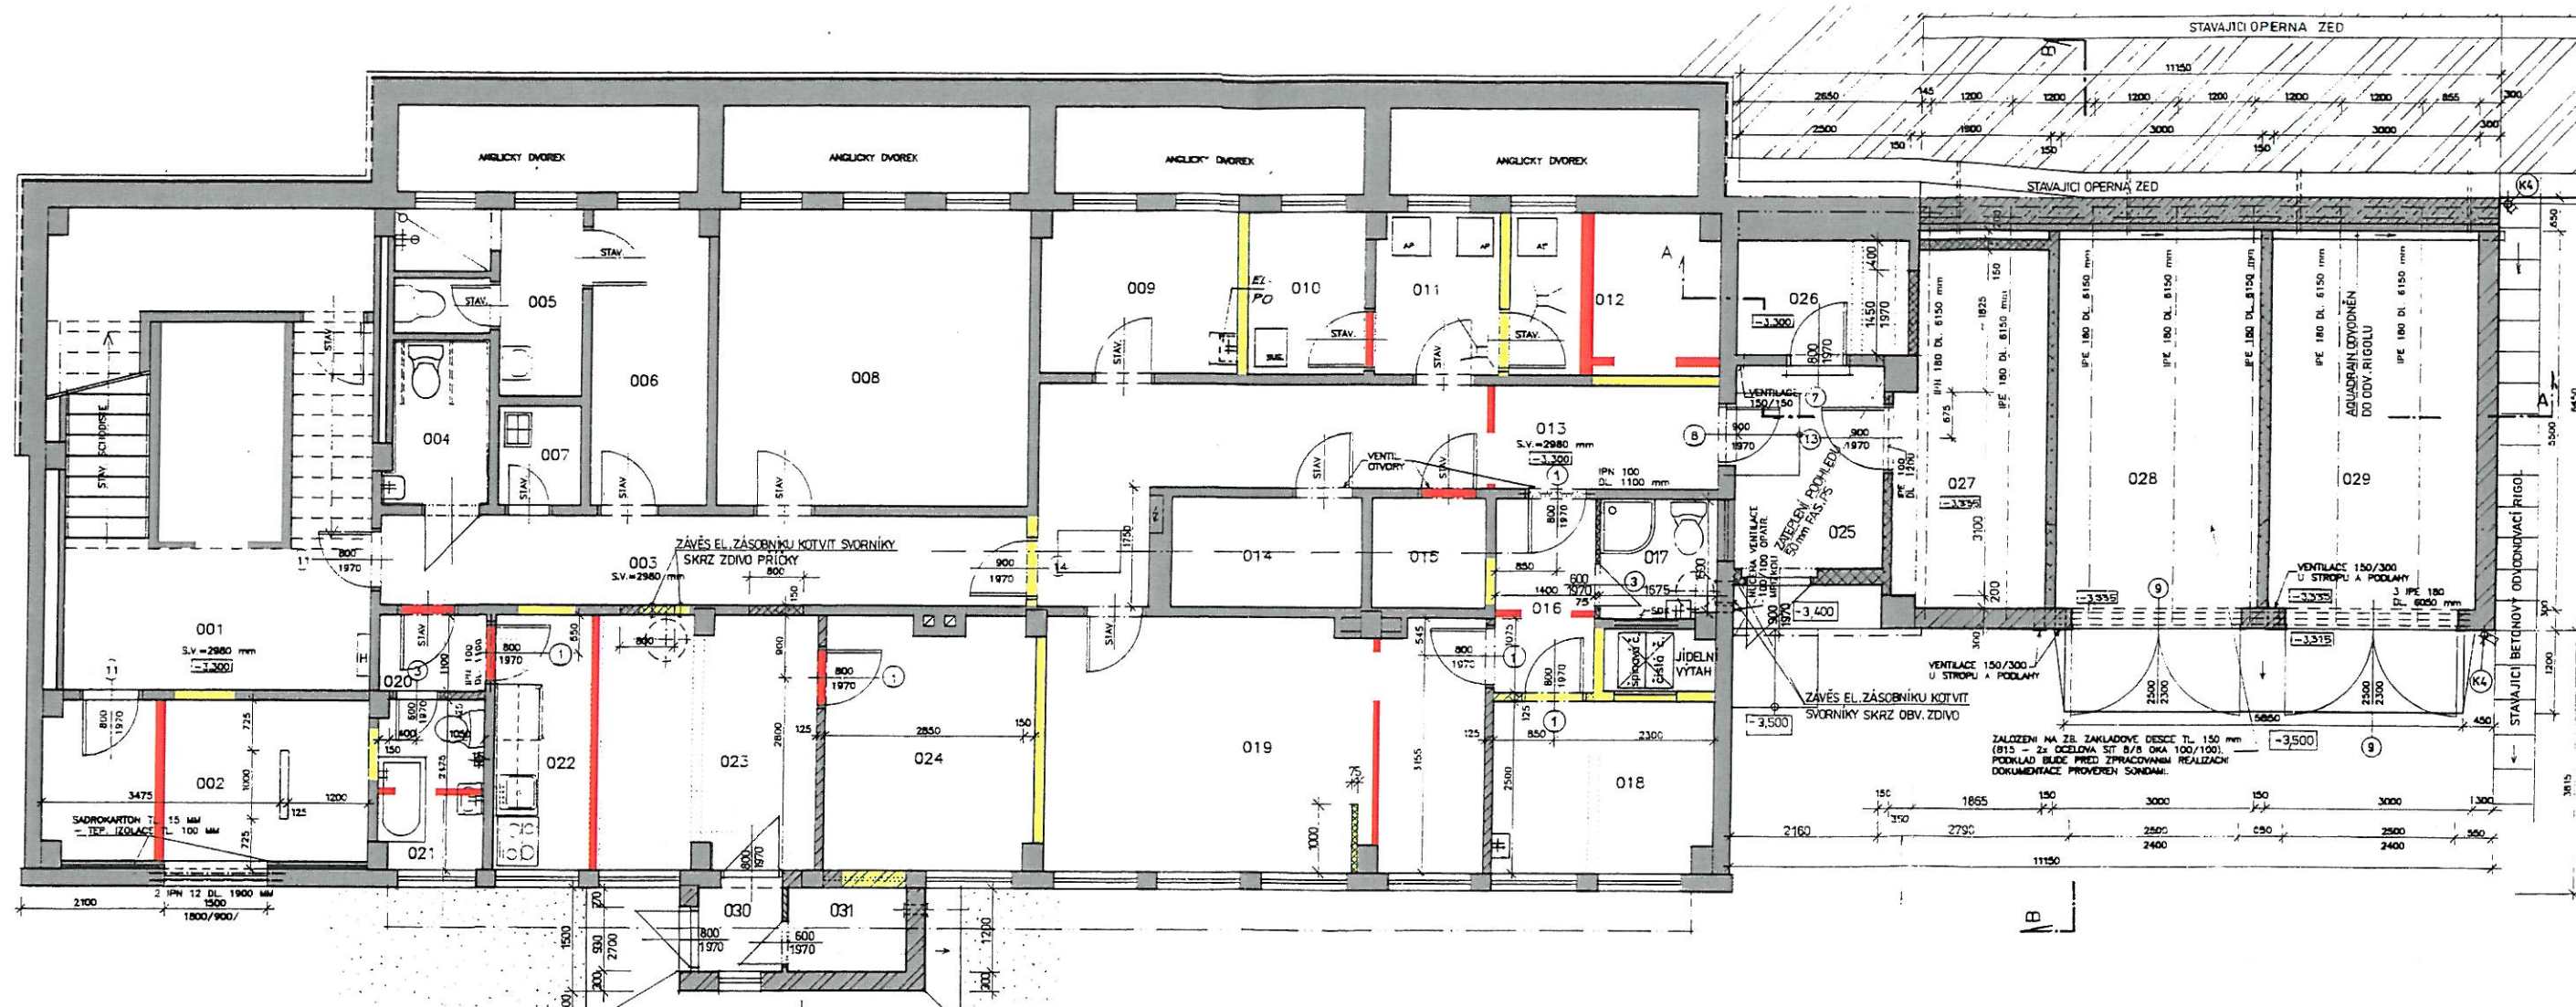


legenda zdiva:

-  stávající bez úprav
 nové konstrukce
 bourané konstrukce

Ing. Gabriela Becková
Ing. arch. Lubomír Fiala

v.č.05

1.NP 1:100 - stávající stav, bourání a dozdivání

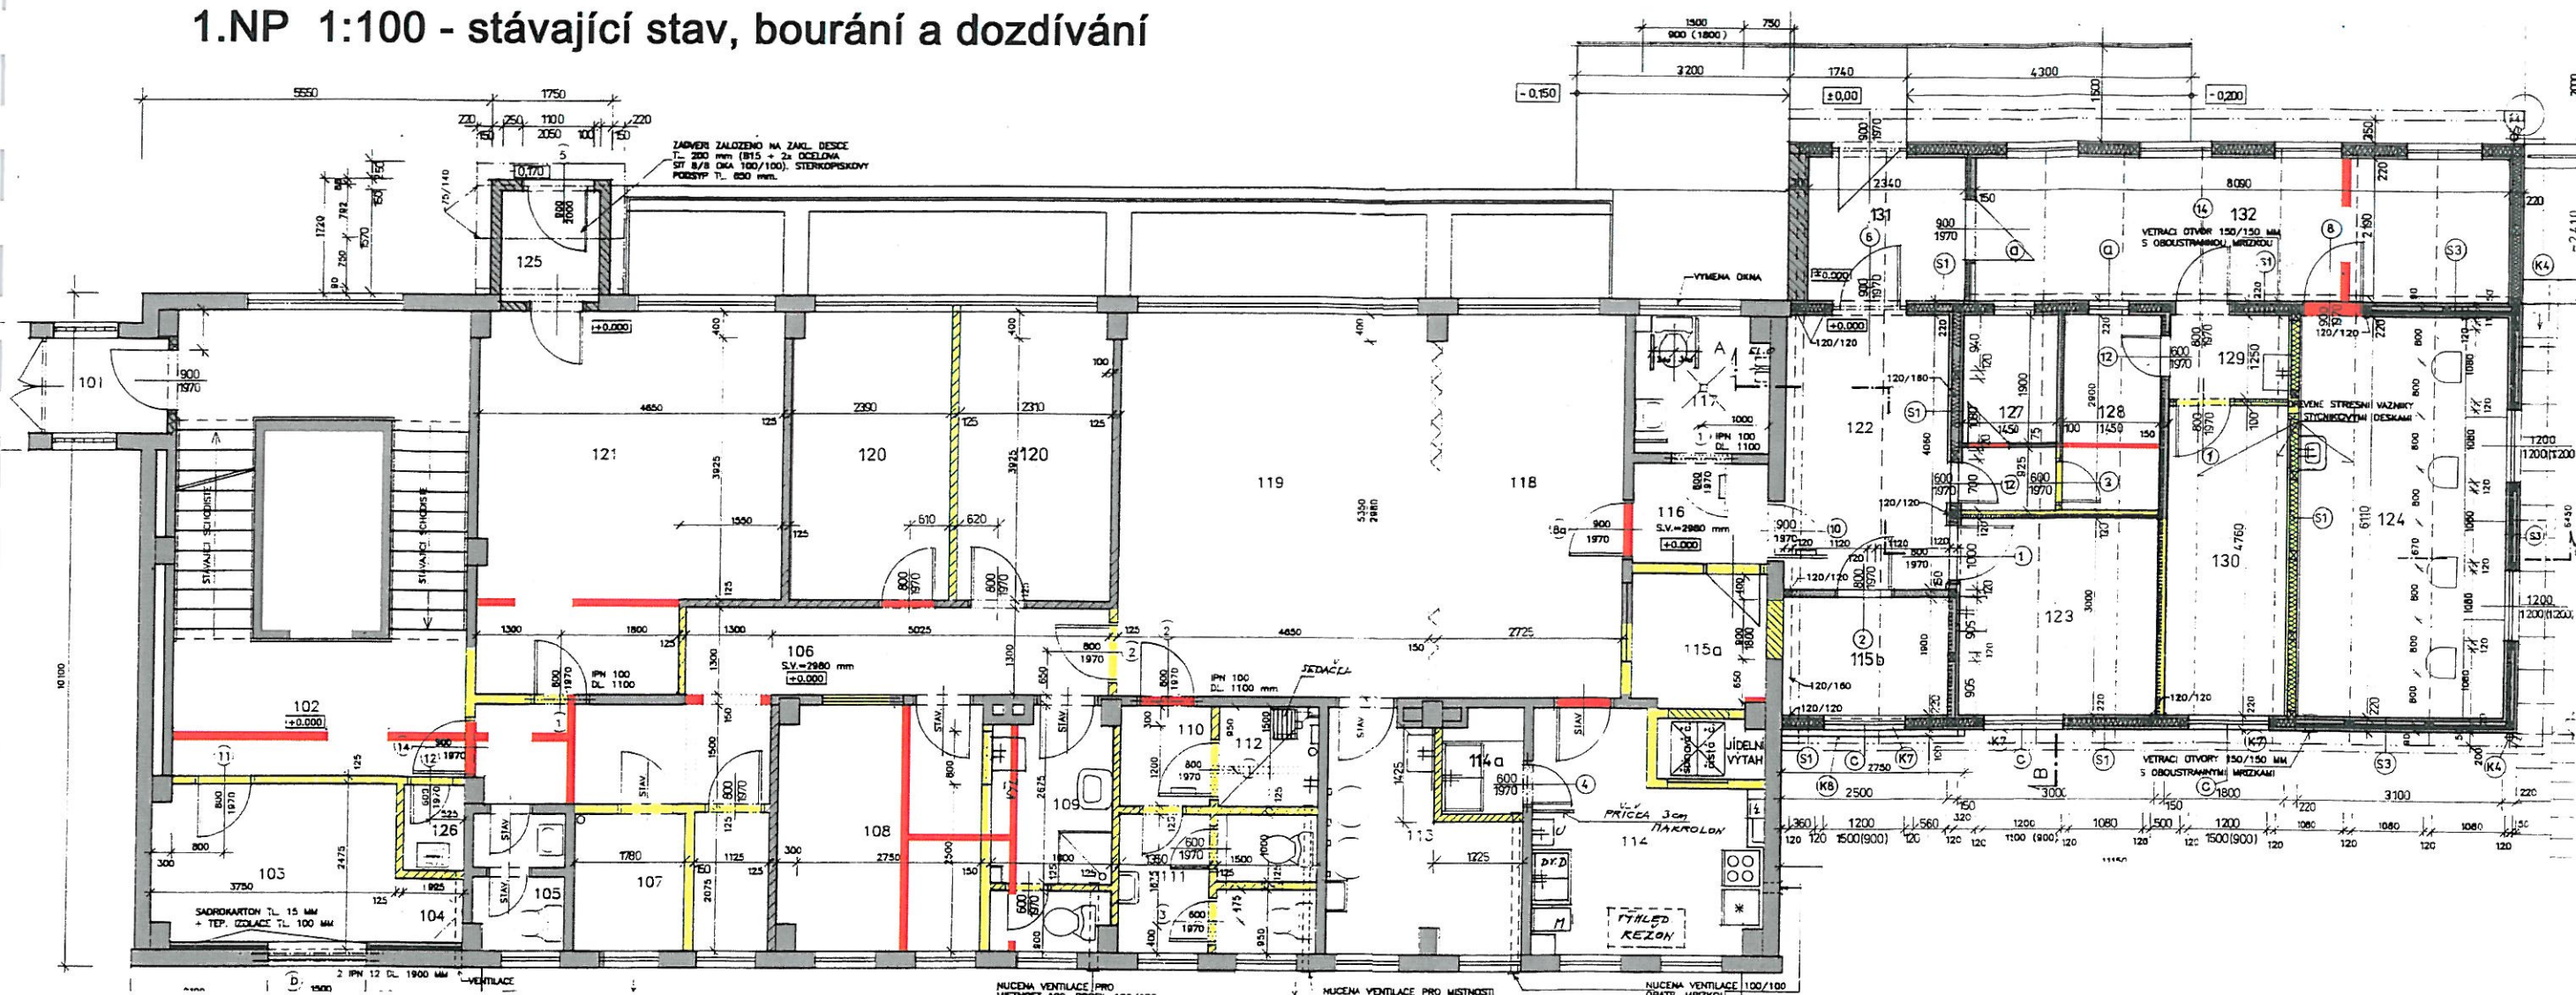


legenda zdíva:

- stávající bez úprav
- nové konstrukce
- bourané konstrukce


Ing.Gabriela Becková
Ing.arch.Lubomír Fiala

v.č.06

2.NP 1:100 - stávající stav, bourání a dozdivání

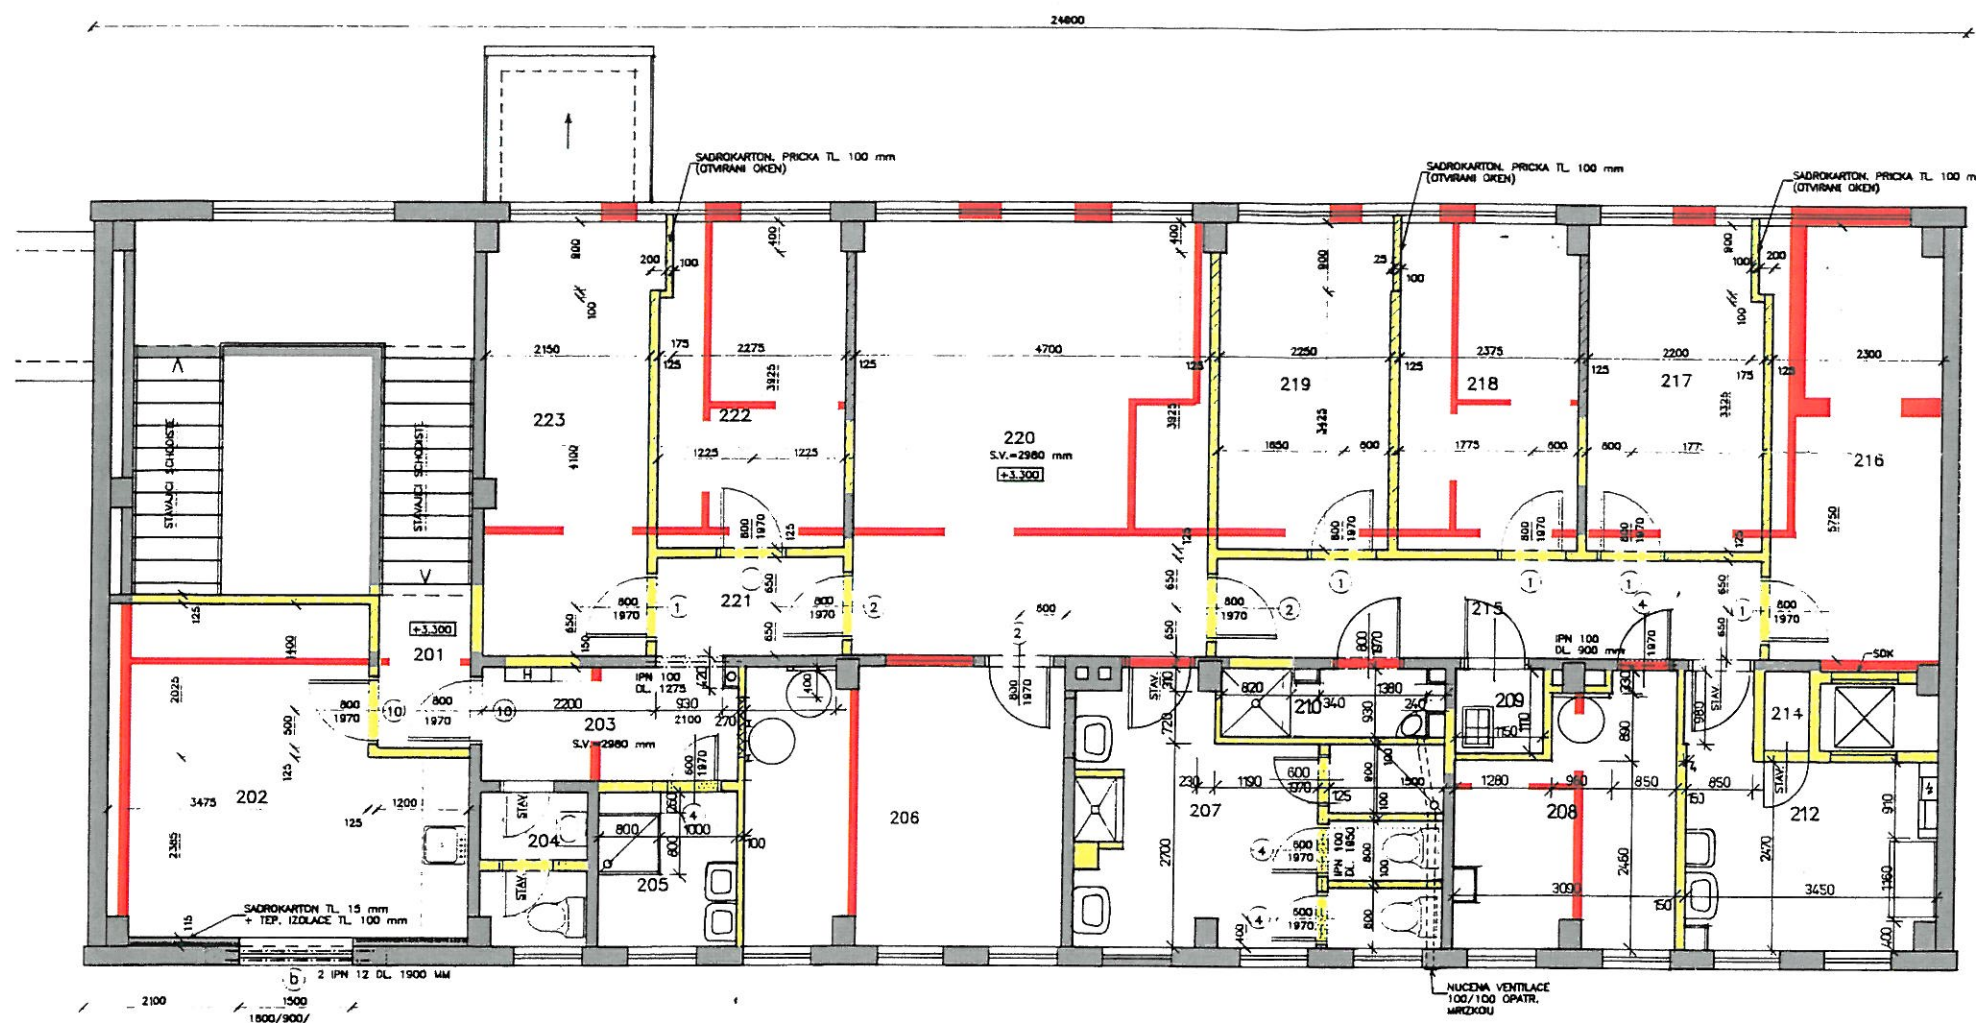

legenda zdíva:

-  stávající bez úprav
-  nové konstrukce
-  bourané konstrukce

Ing.Gabriela Becková
Ing.arch.Lubomír Fiala