
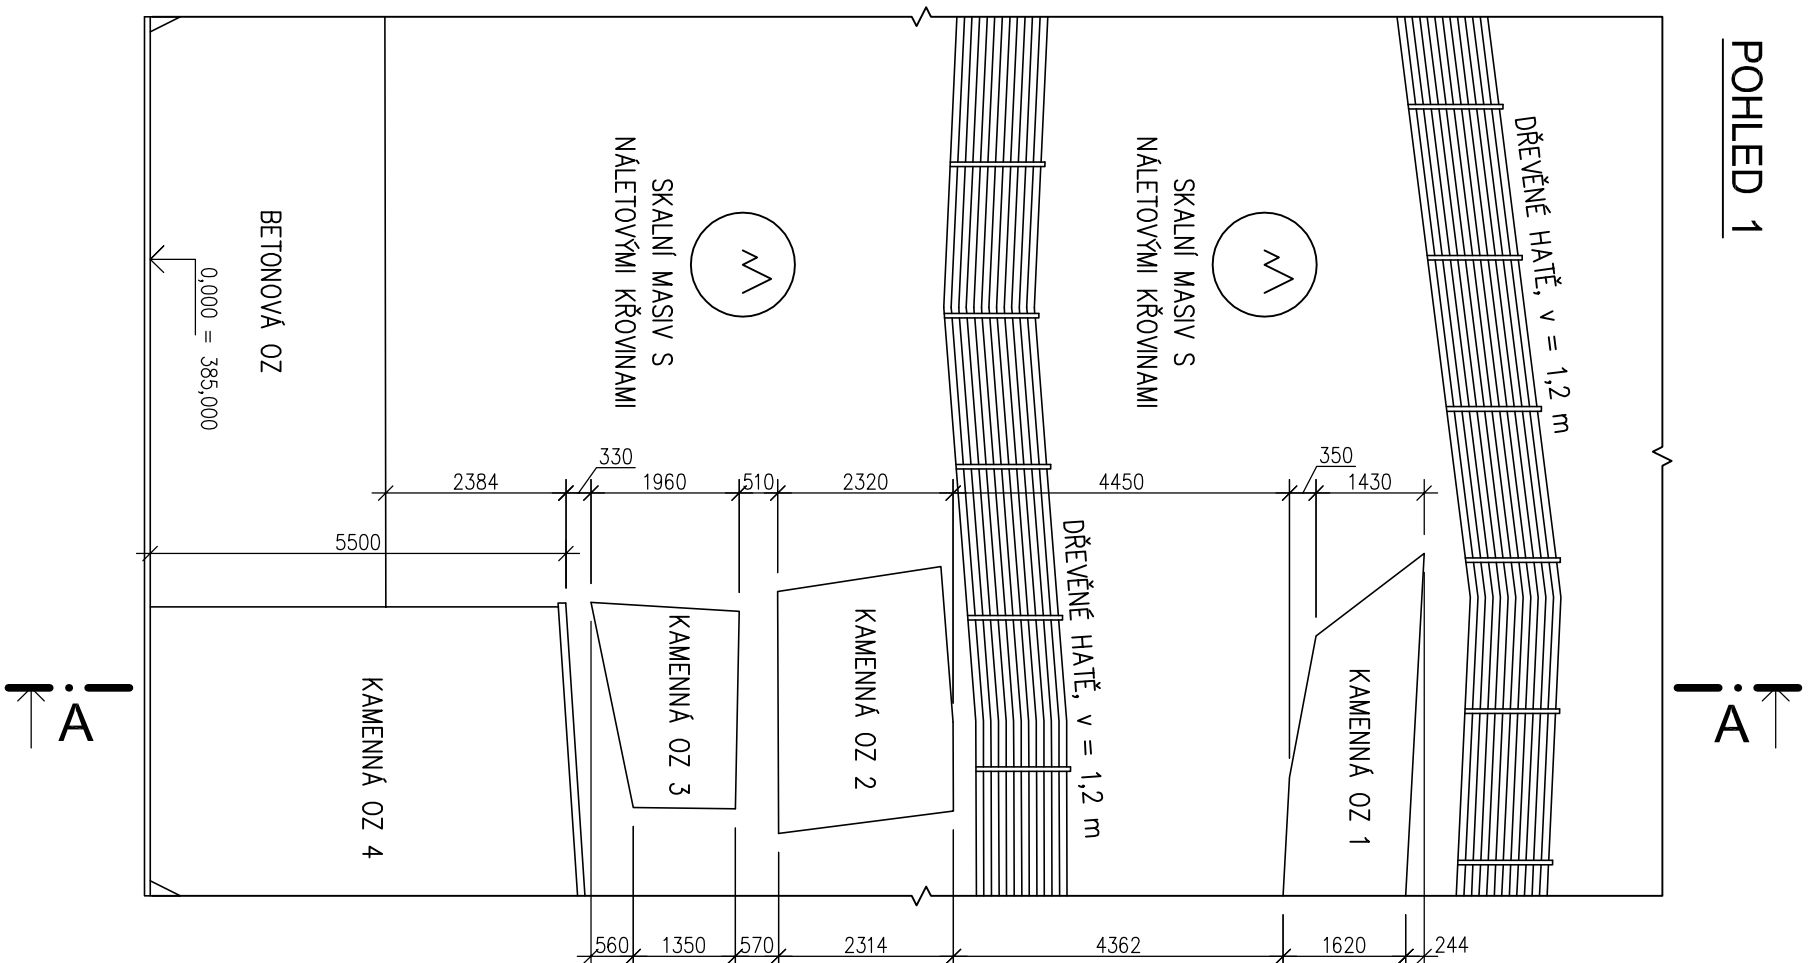


POHLED 1

ŘEZ A-A

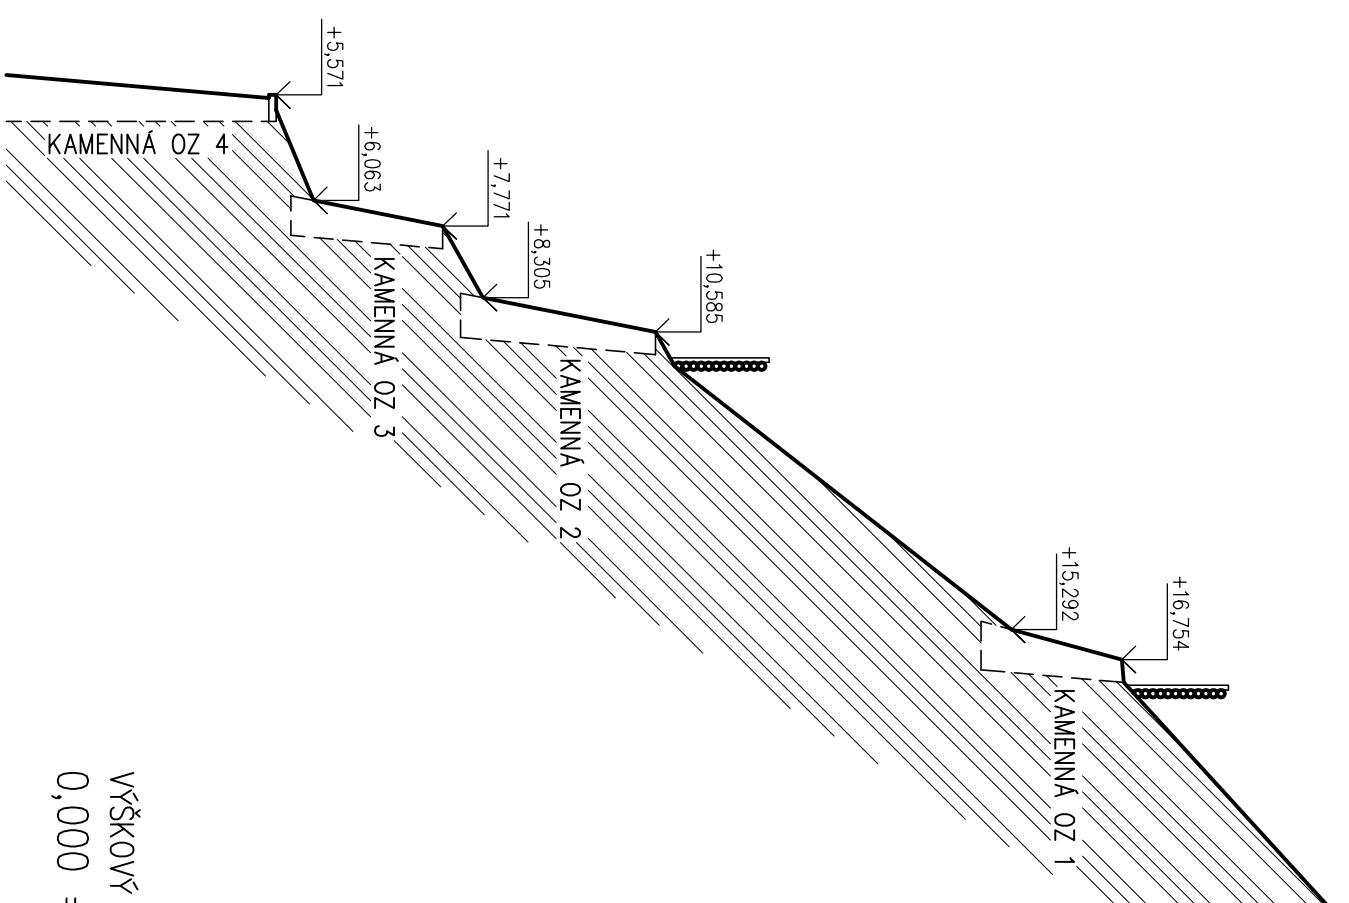

VÝŠKOVÝ SYSTÉM: BpV
0,000 = 385,000

VYPRACOVAL:		Ing. Jiří Dvořák	
ZODPOVĚDNÝ PROJEKTANT:		Ing. Stanislav Vonka	
OBJEDNAL:		Město Karlovy Vary Moskevská 21, Karlovy Vary	
akce:		SVAH A OPĚRNÉ ZDI na p.p.č. 1219 k.ú. Karlovy Vary, ul. Vřídelní – za domem č. o. 47	
obsah:		POHLED A ŘEZ Stavební zaměření stávajících konstrukcí	
Datum:		09/2008	
Měřítko:		1:100	
Číslo výkř.:		F.1.1.2	