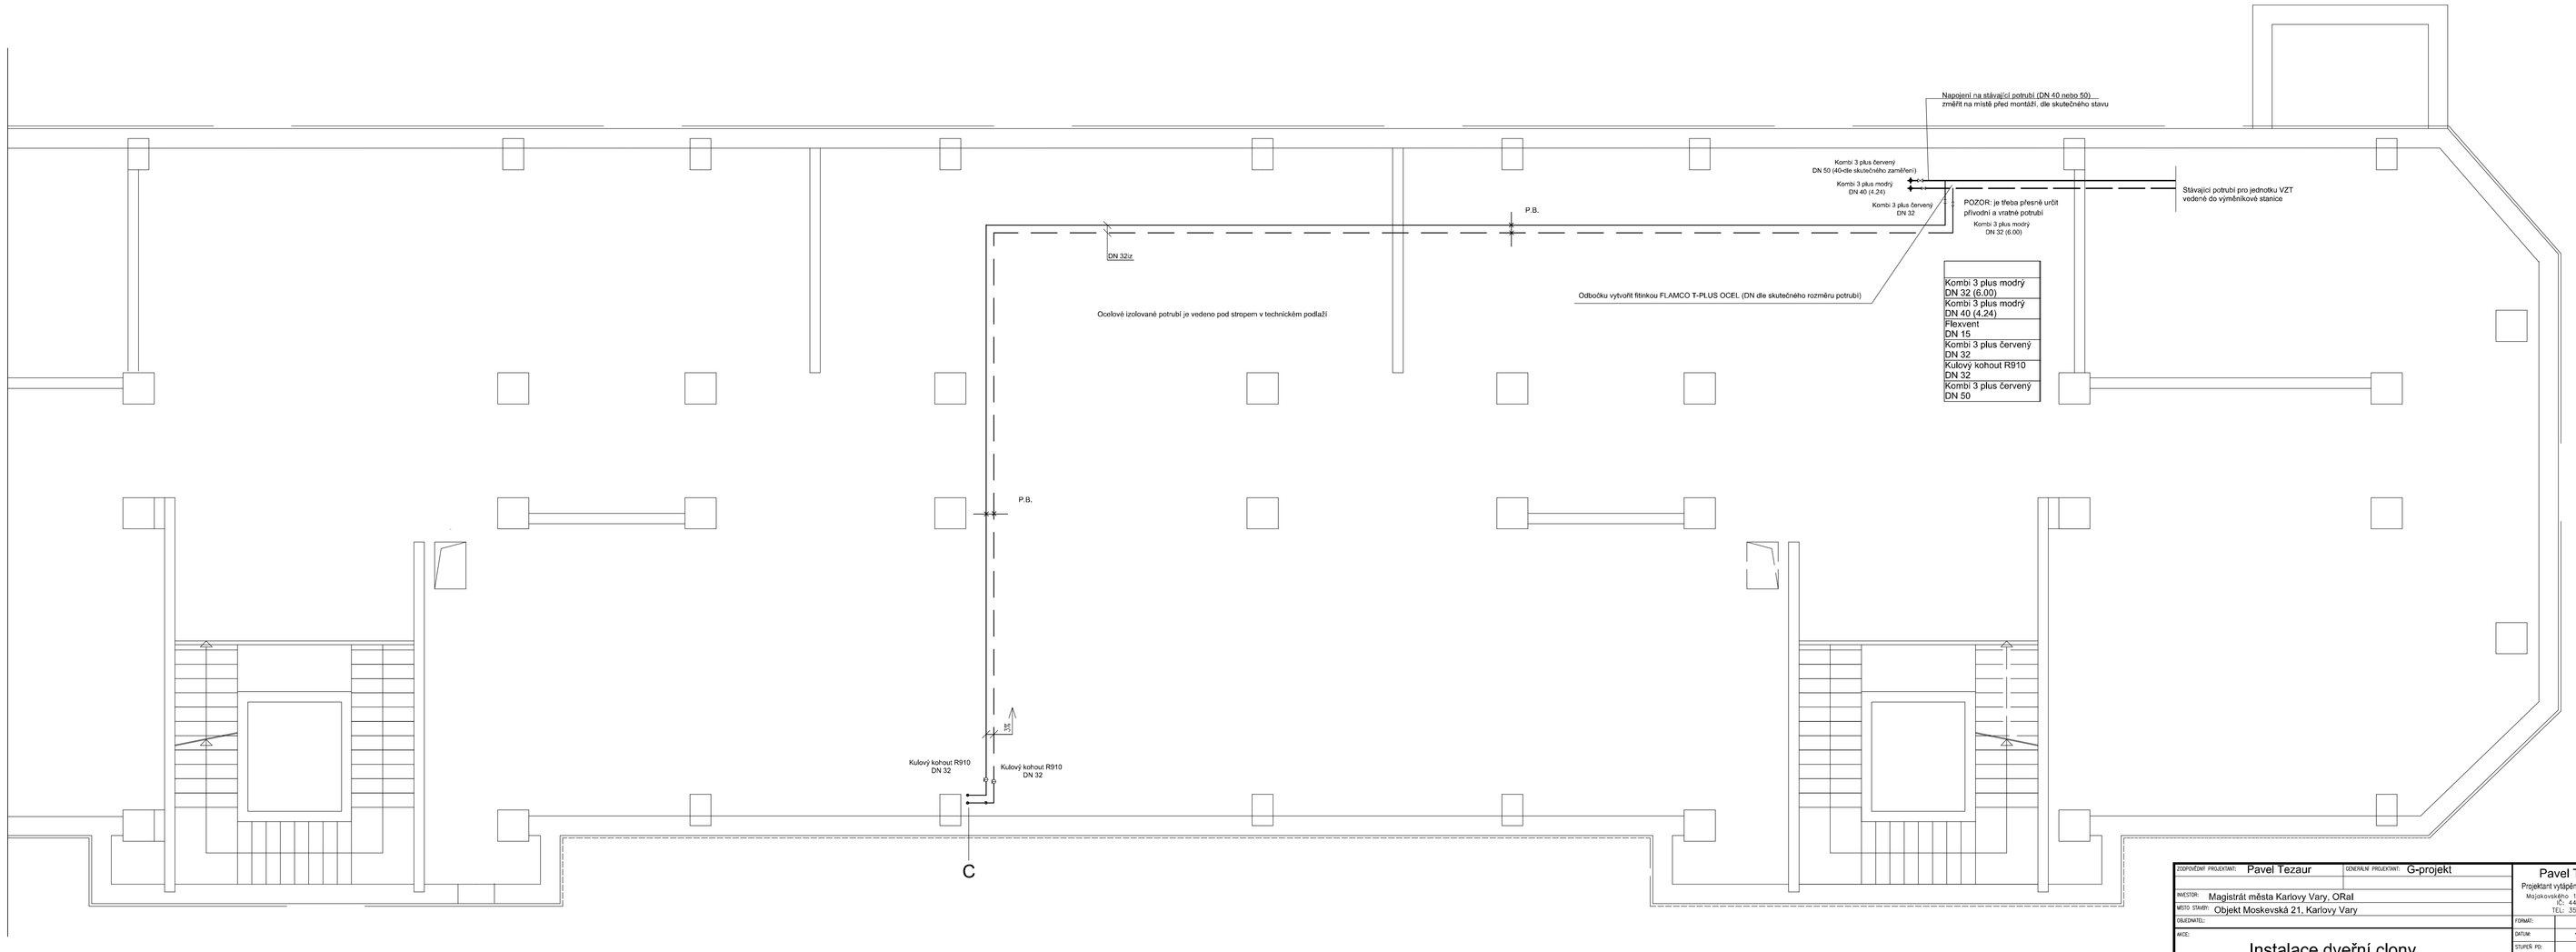

ZODPOVĚDNÝ PROJEKTANT: Pavel Tezaur	ZENERALNÍ PROJEKTANT: G-projekt	Pavel TEZAUR Projekční výtažení a vzduchotechniky Mojakovského 10, Karlovy Vary IČ: 44462812 TEL: 353563430	
INVESTOR: Magistrát města Karlovy Vary, ORaI			
MÍSTO STAVBY: Objekt Moskevská 21, Karlovy Vary			
OBJEDNATEL:		FORMÁT:	10 A4
NÁZEV: Instalace dveřní clony Objekt Moskevská 21, Karlovy Vary		DATUM:	10/2011
		STUPEŇ PD:	
		ZAKÁZKA ČÍSLO:	
		VÝCHAVY ČÍSLO:	
OBSAH: ZAŘÍZENÍ VYTÁPĚNÍ		MAZDY:	
VÝKRES: PŮDORYS TECHNICKÉ PODLAŽÍ		MĚŘÍTKO: 1:50	Č. VÝKRESU: 2.1