


DO STÁVAJÍCÍHO ROZVADĚČE BUDE DOPLNĚNO:  
- SVODIČ PŘEPĚTÍ FV01 (1+2 STUPEŇ)  
- JISTIČ FA01 LTN 16B/1

RM

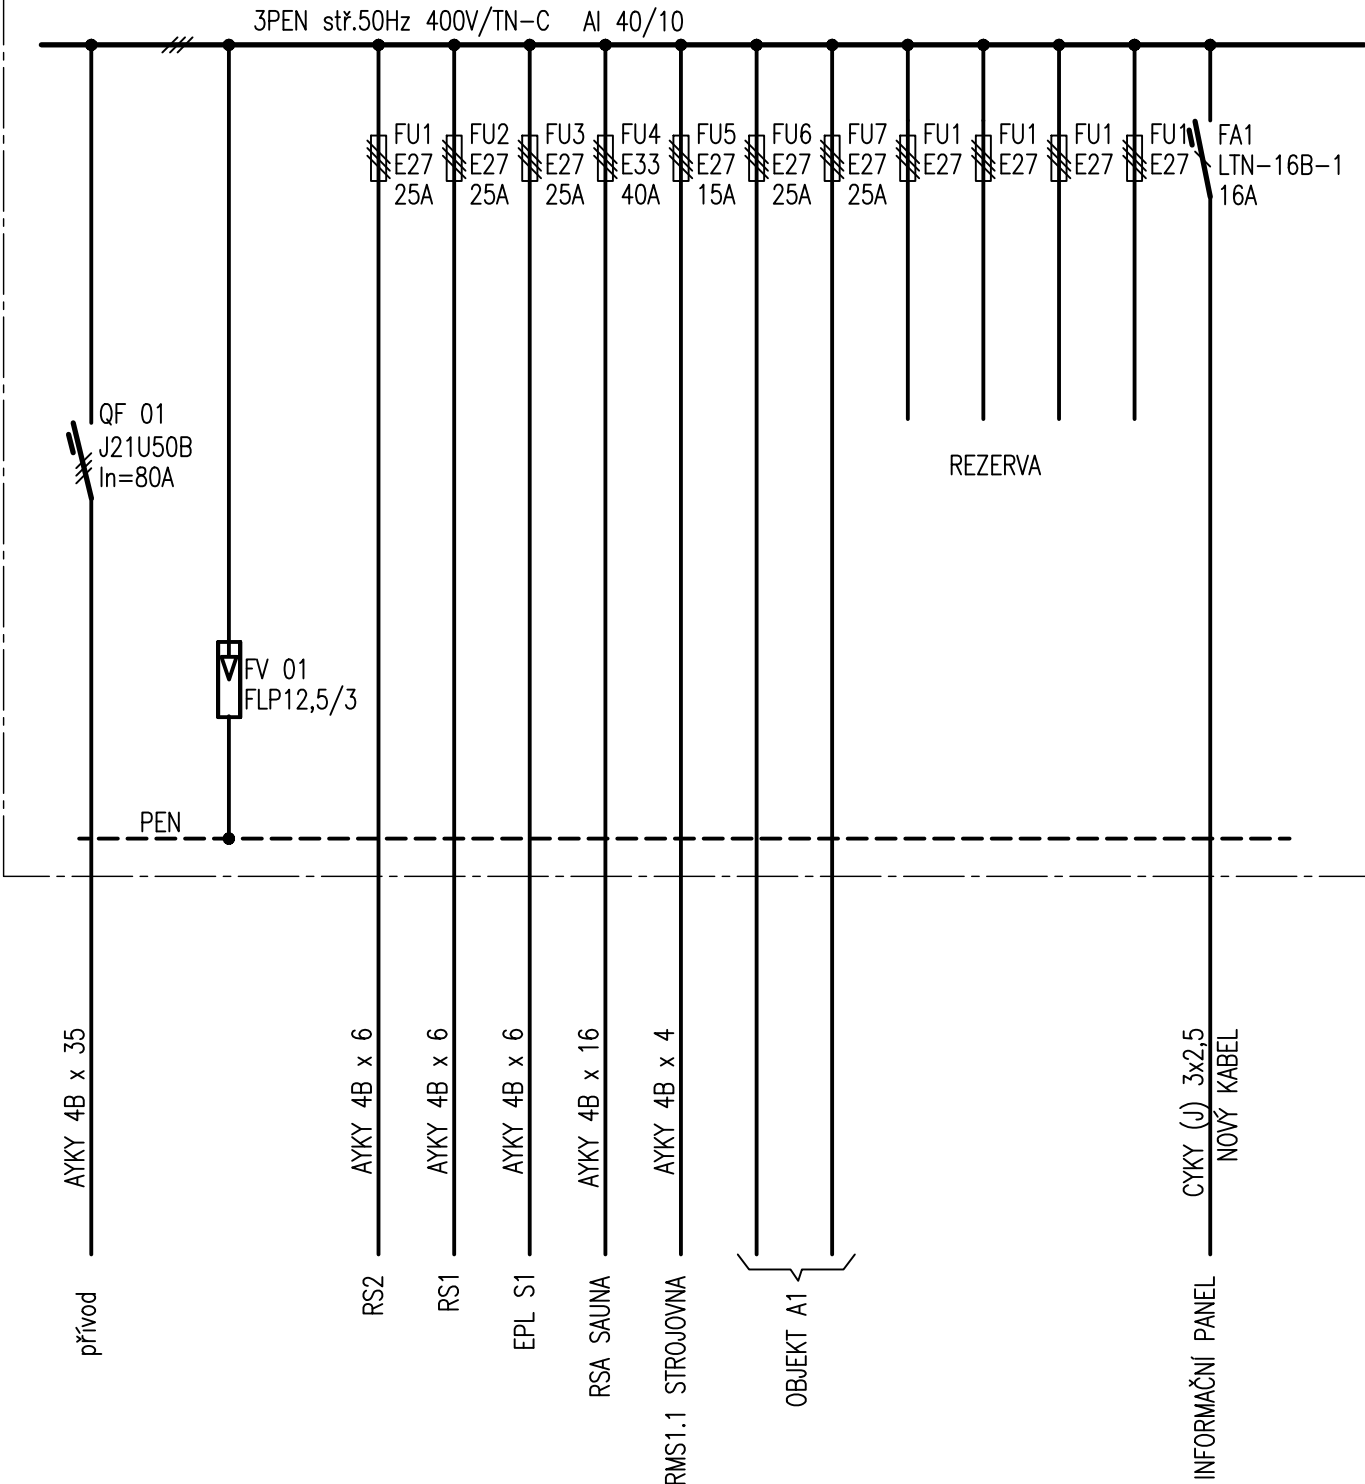

INDEX	ZMĚNA	DATUM	JMĚNO	PODPIS
Vedoucí projektant				
Projektant		Ing. Březina		Měřičko
Ing. Březina		Ing. Dušek		1 : 50
ZAKÁZKA:		Magistrát města Karlovy Vary - osazení venkovní digitální úřední desky		Počet A4
ČÁST:		Dokumentace stavby		A2/4
OBSAH:		Situace elektro		Stupeň projektu
OBJEDNATEL:		Statutární město Karlovy Vary		PST
STAVEBNÍK:		BPO 3-100306		Datum dokončení
				04/2018
				Číslo zakázky
				8968-25
				Číslo archivní
				BPO 3-100306