



ŘEZ B-B'

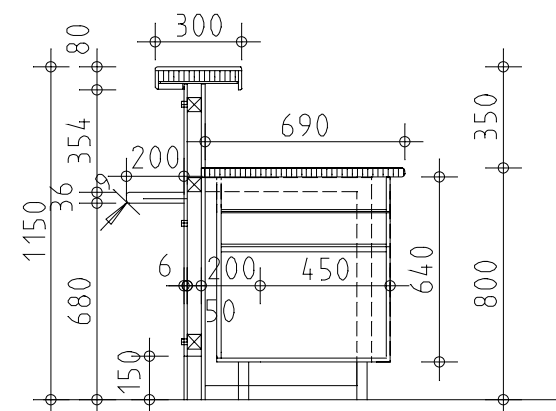

ŘEZ A-A'

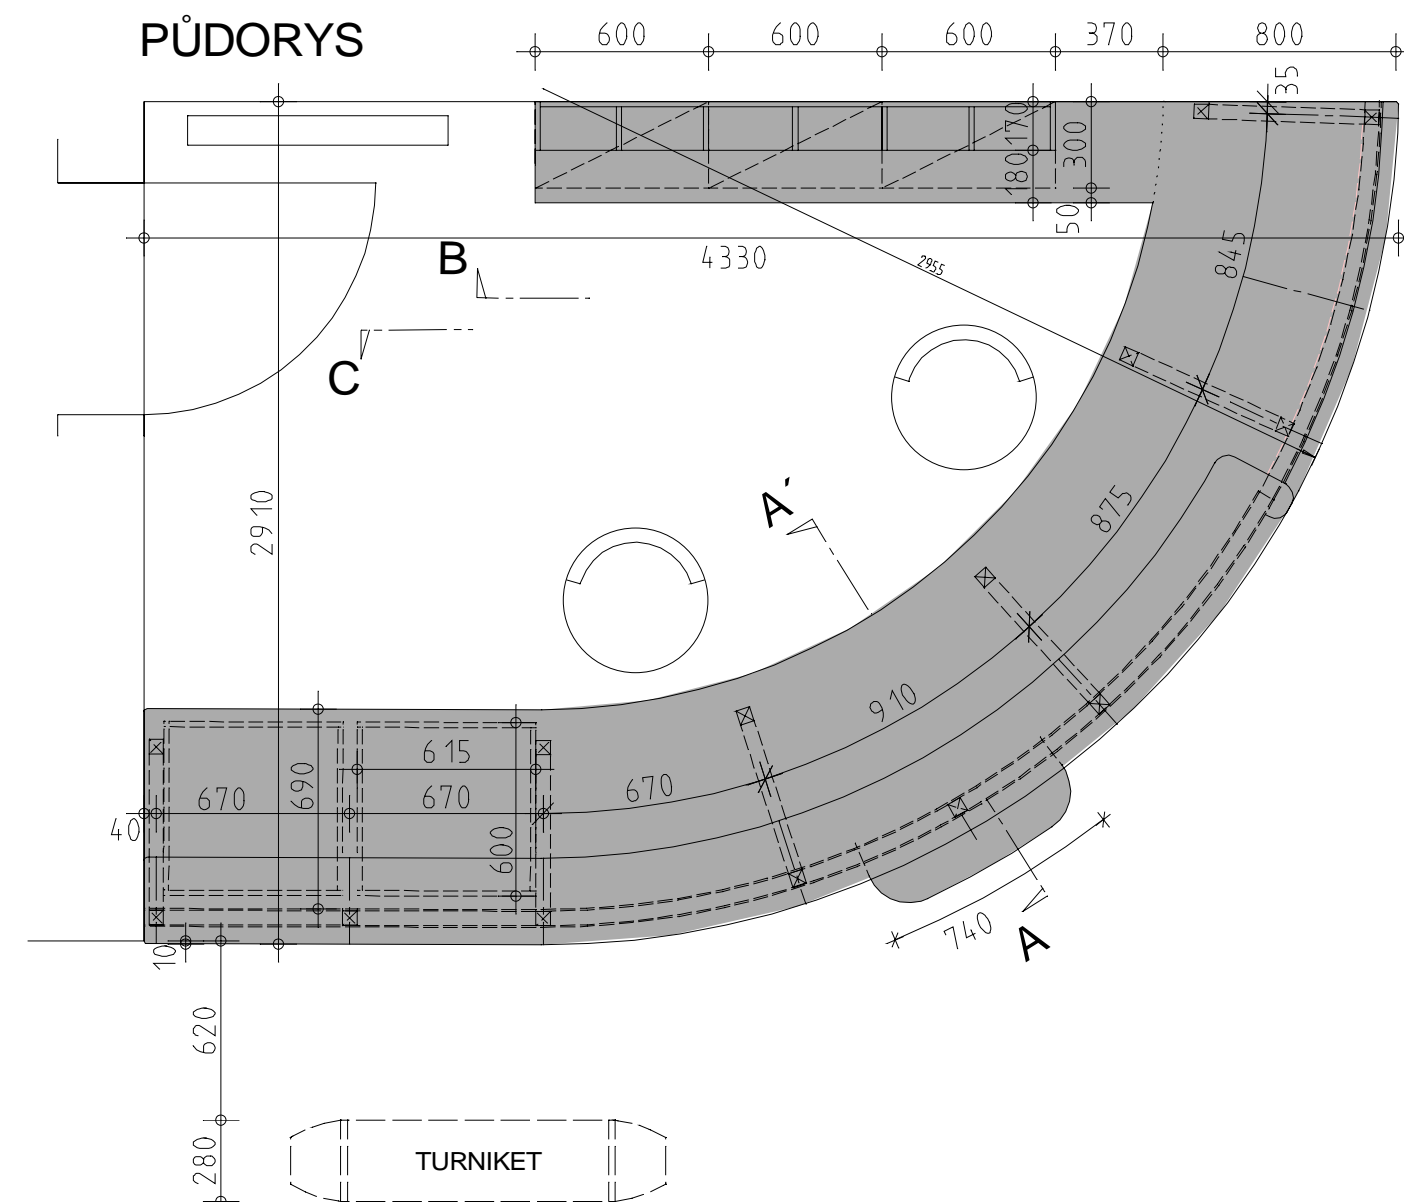


PŮDORYS


D

B'

C'

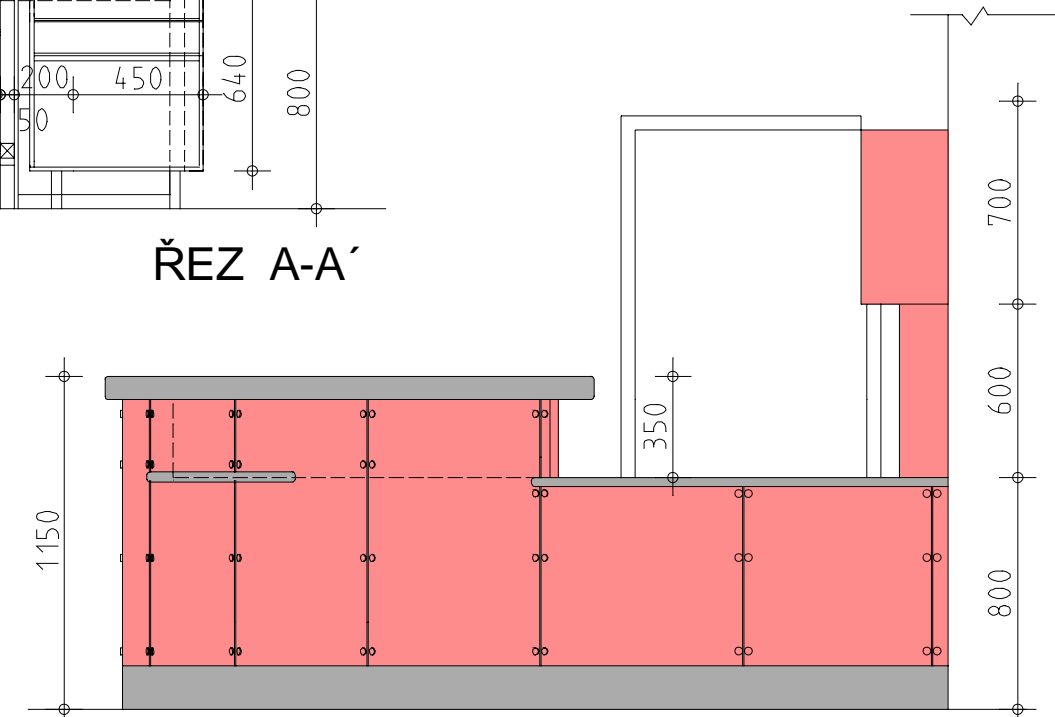

POHLED - D

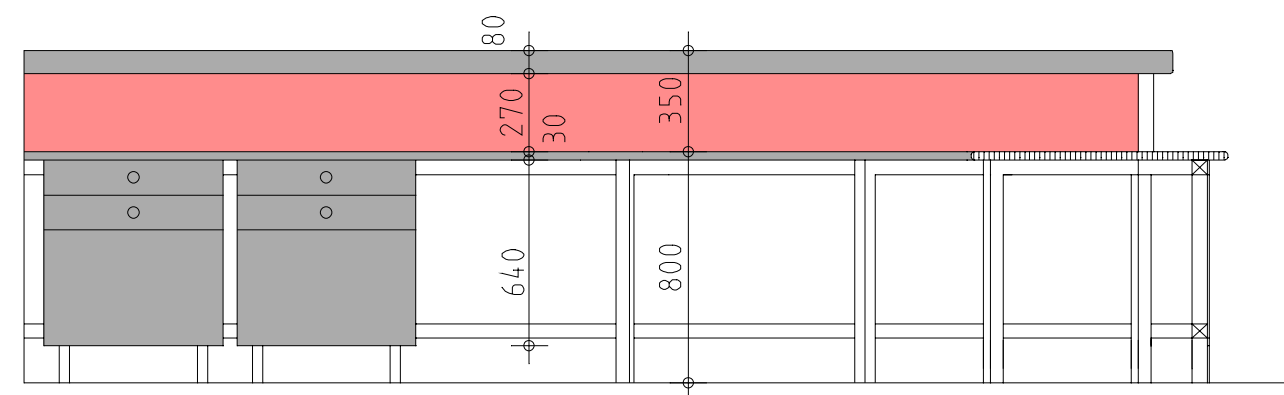

ŘEZ C-C'