POHLED

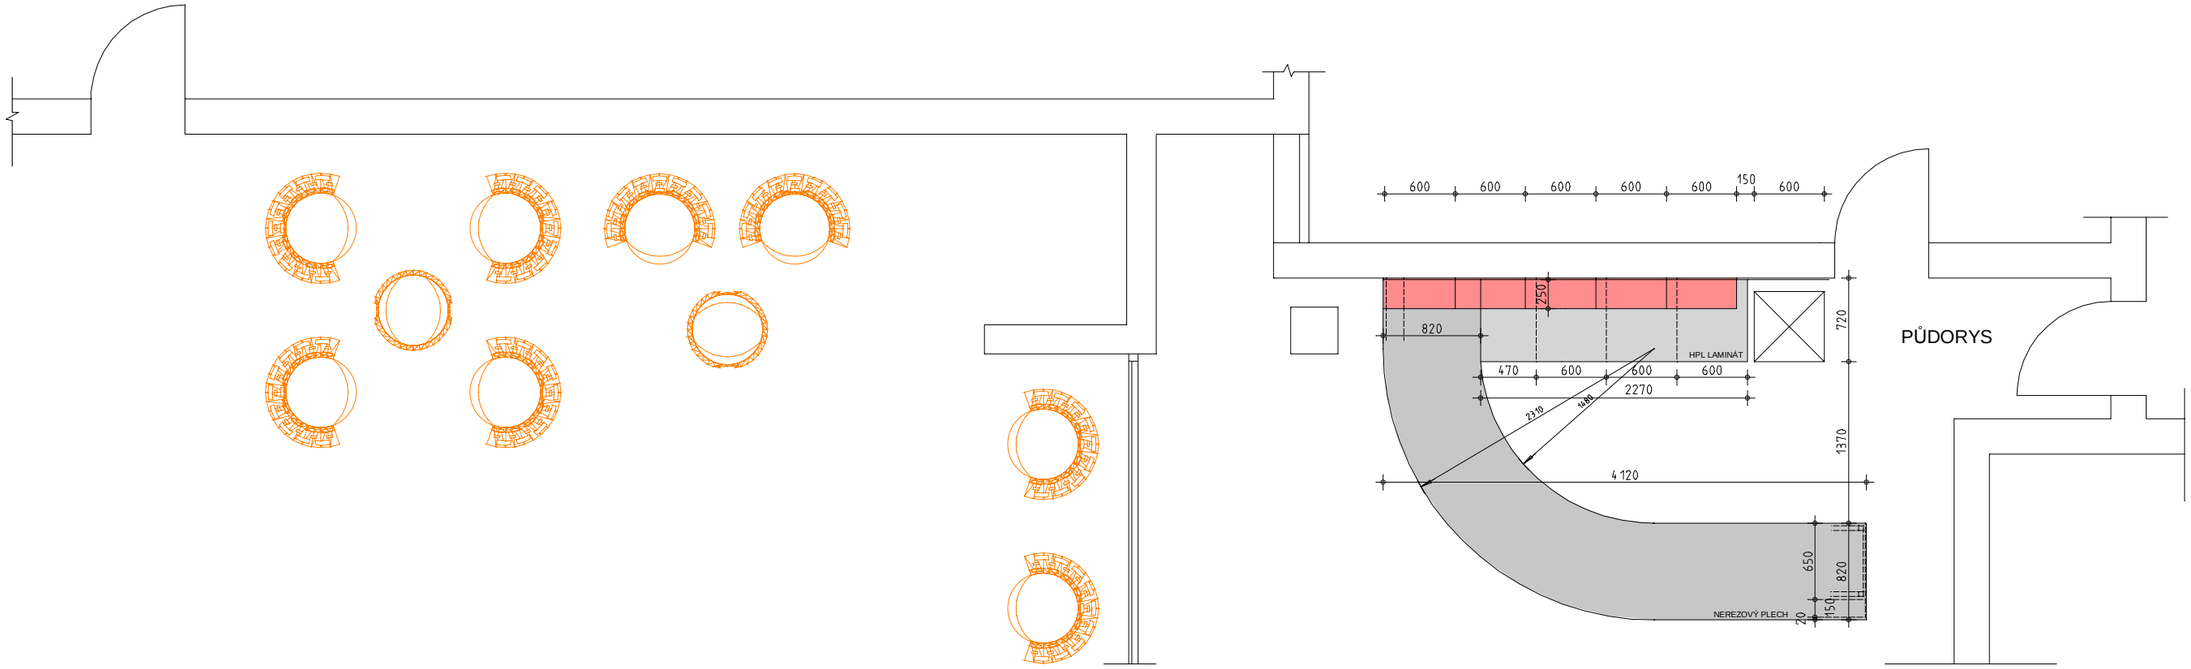

PŮDORYS

P7 * Barevnost bufetu a řešení vstupní haly 1 : 50