




PŮDORYS PŘÍSTŘEŠKU

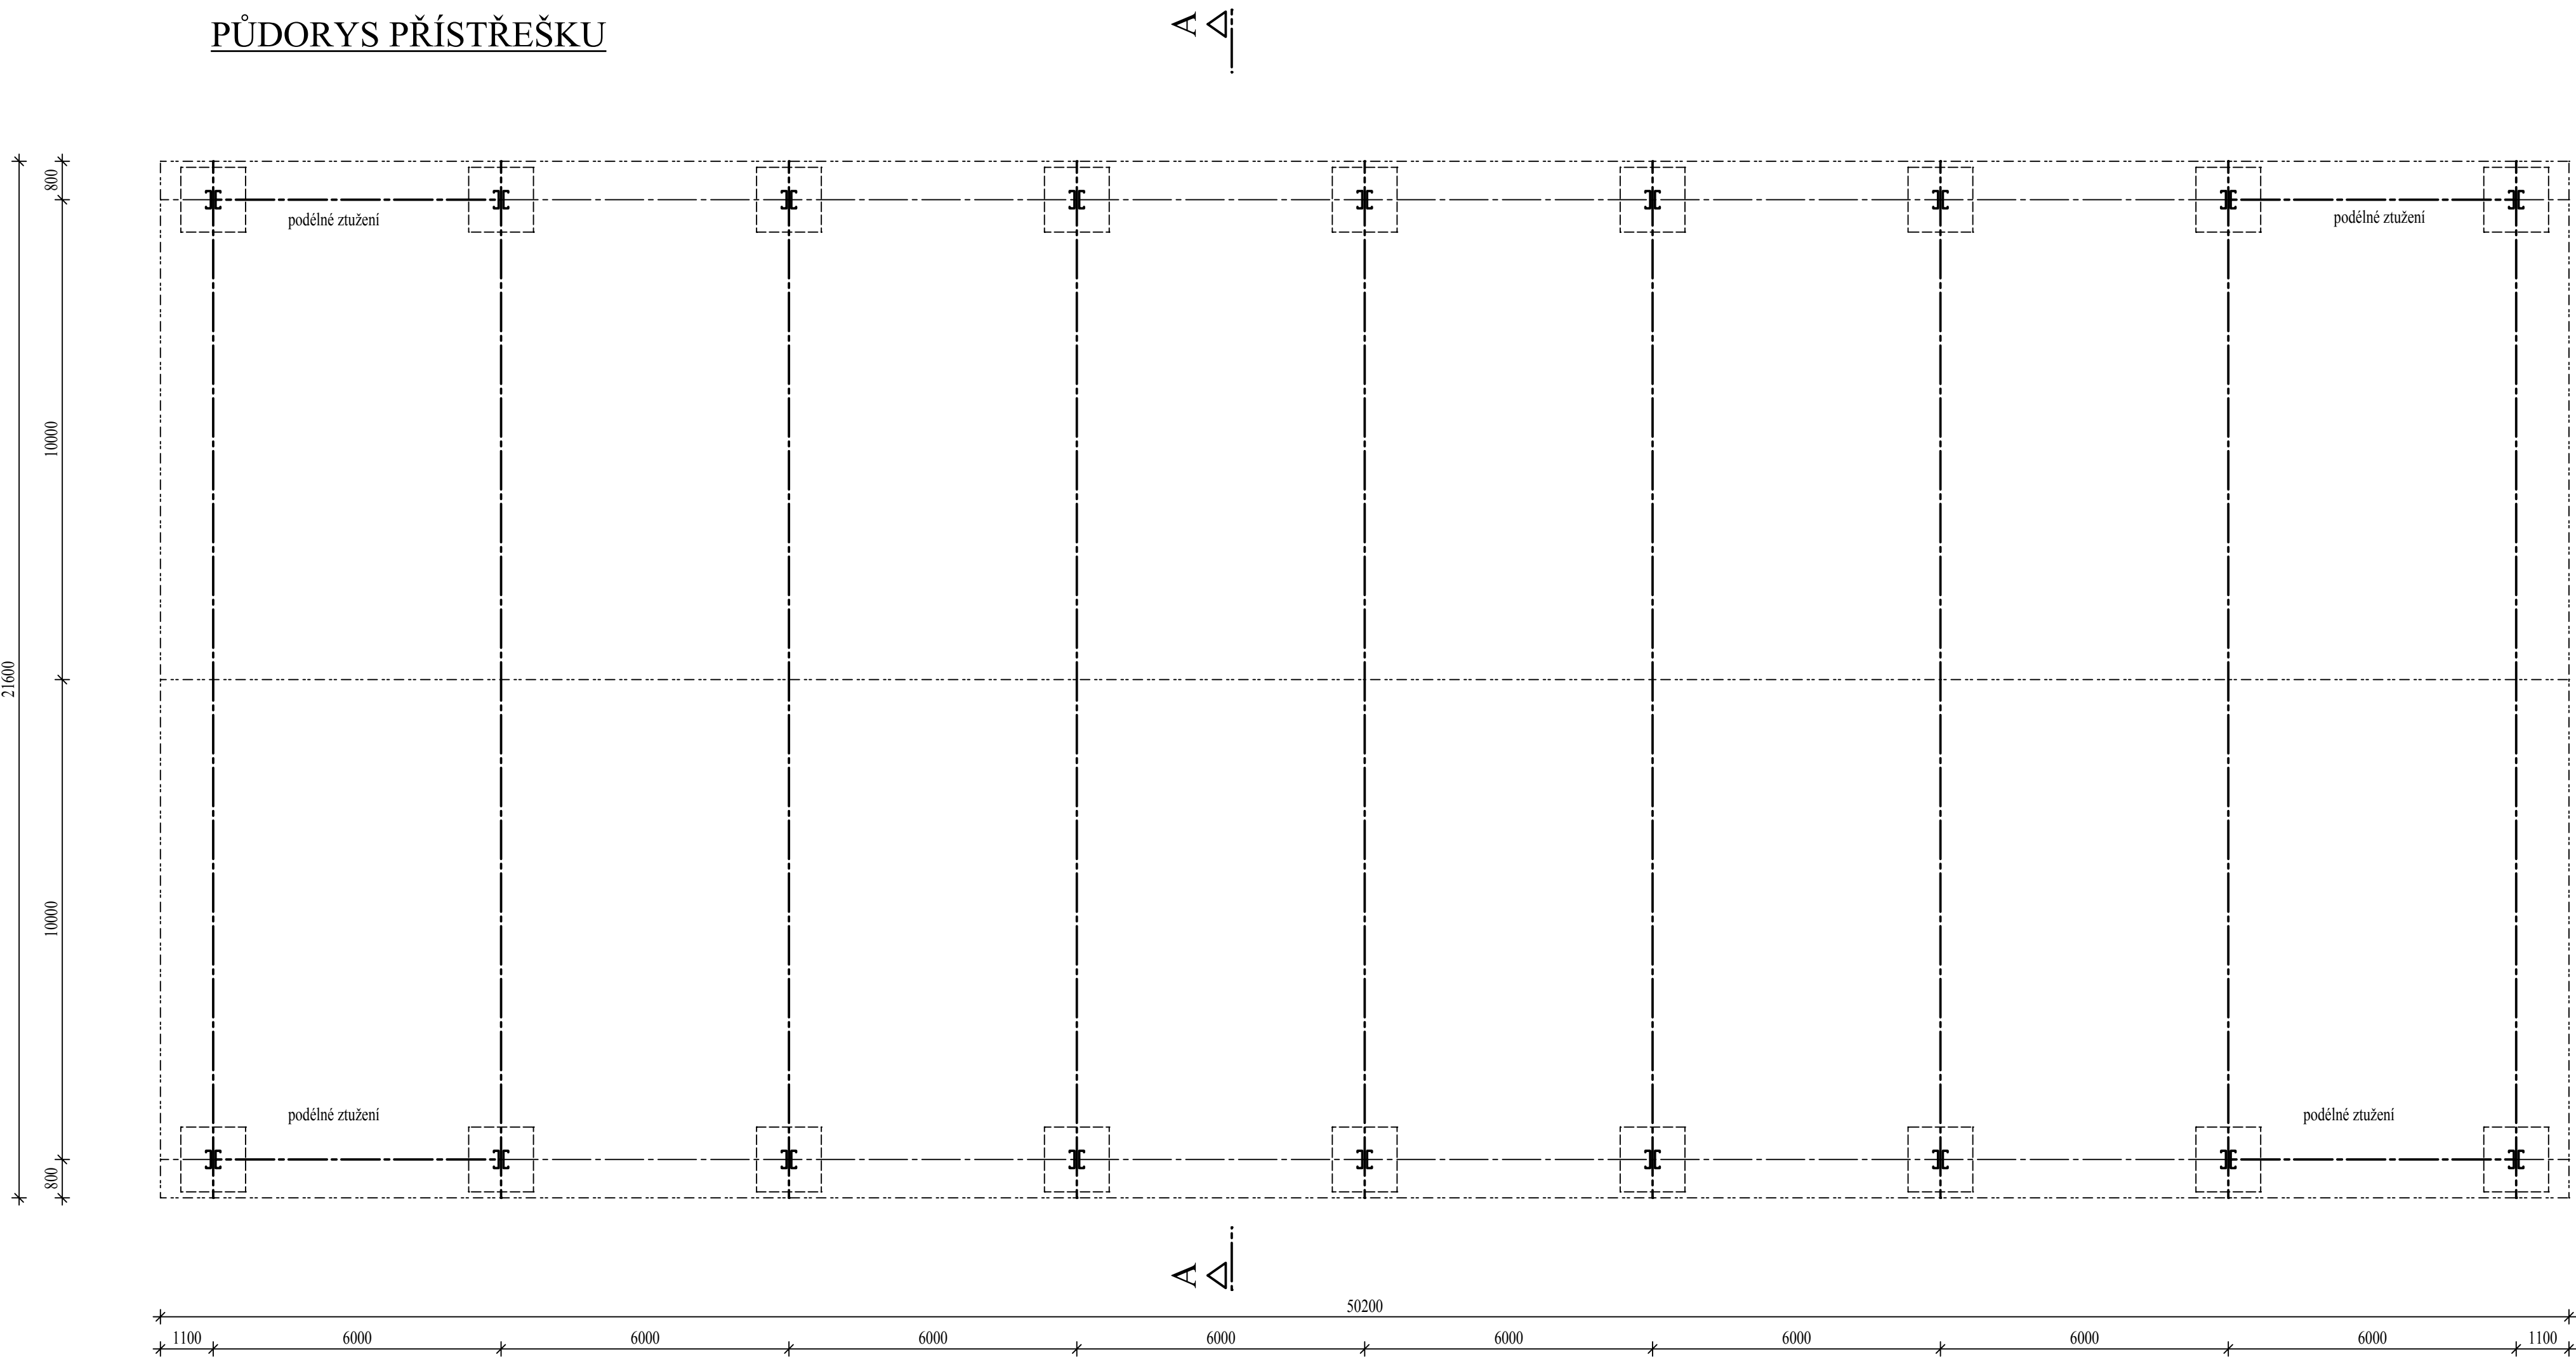


PŮDORYS STŘECHY

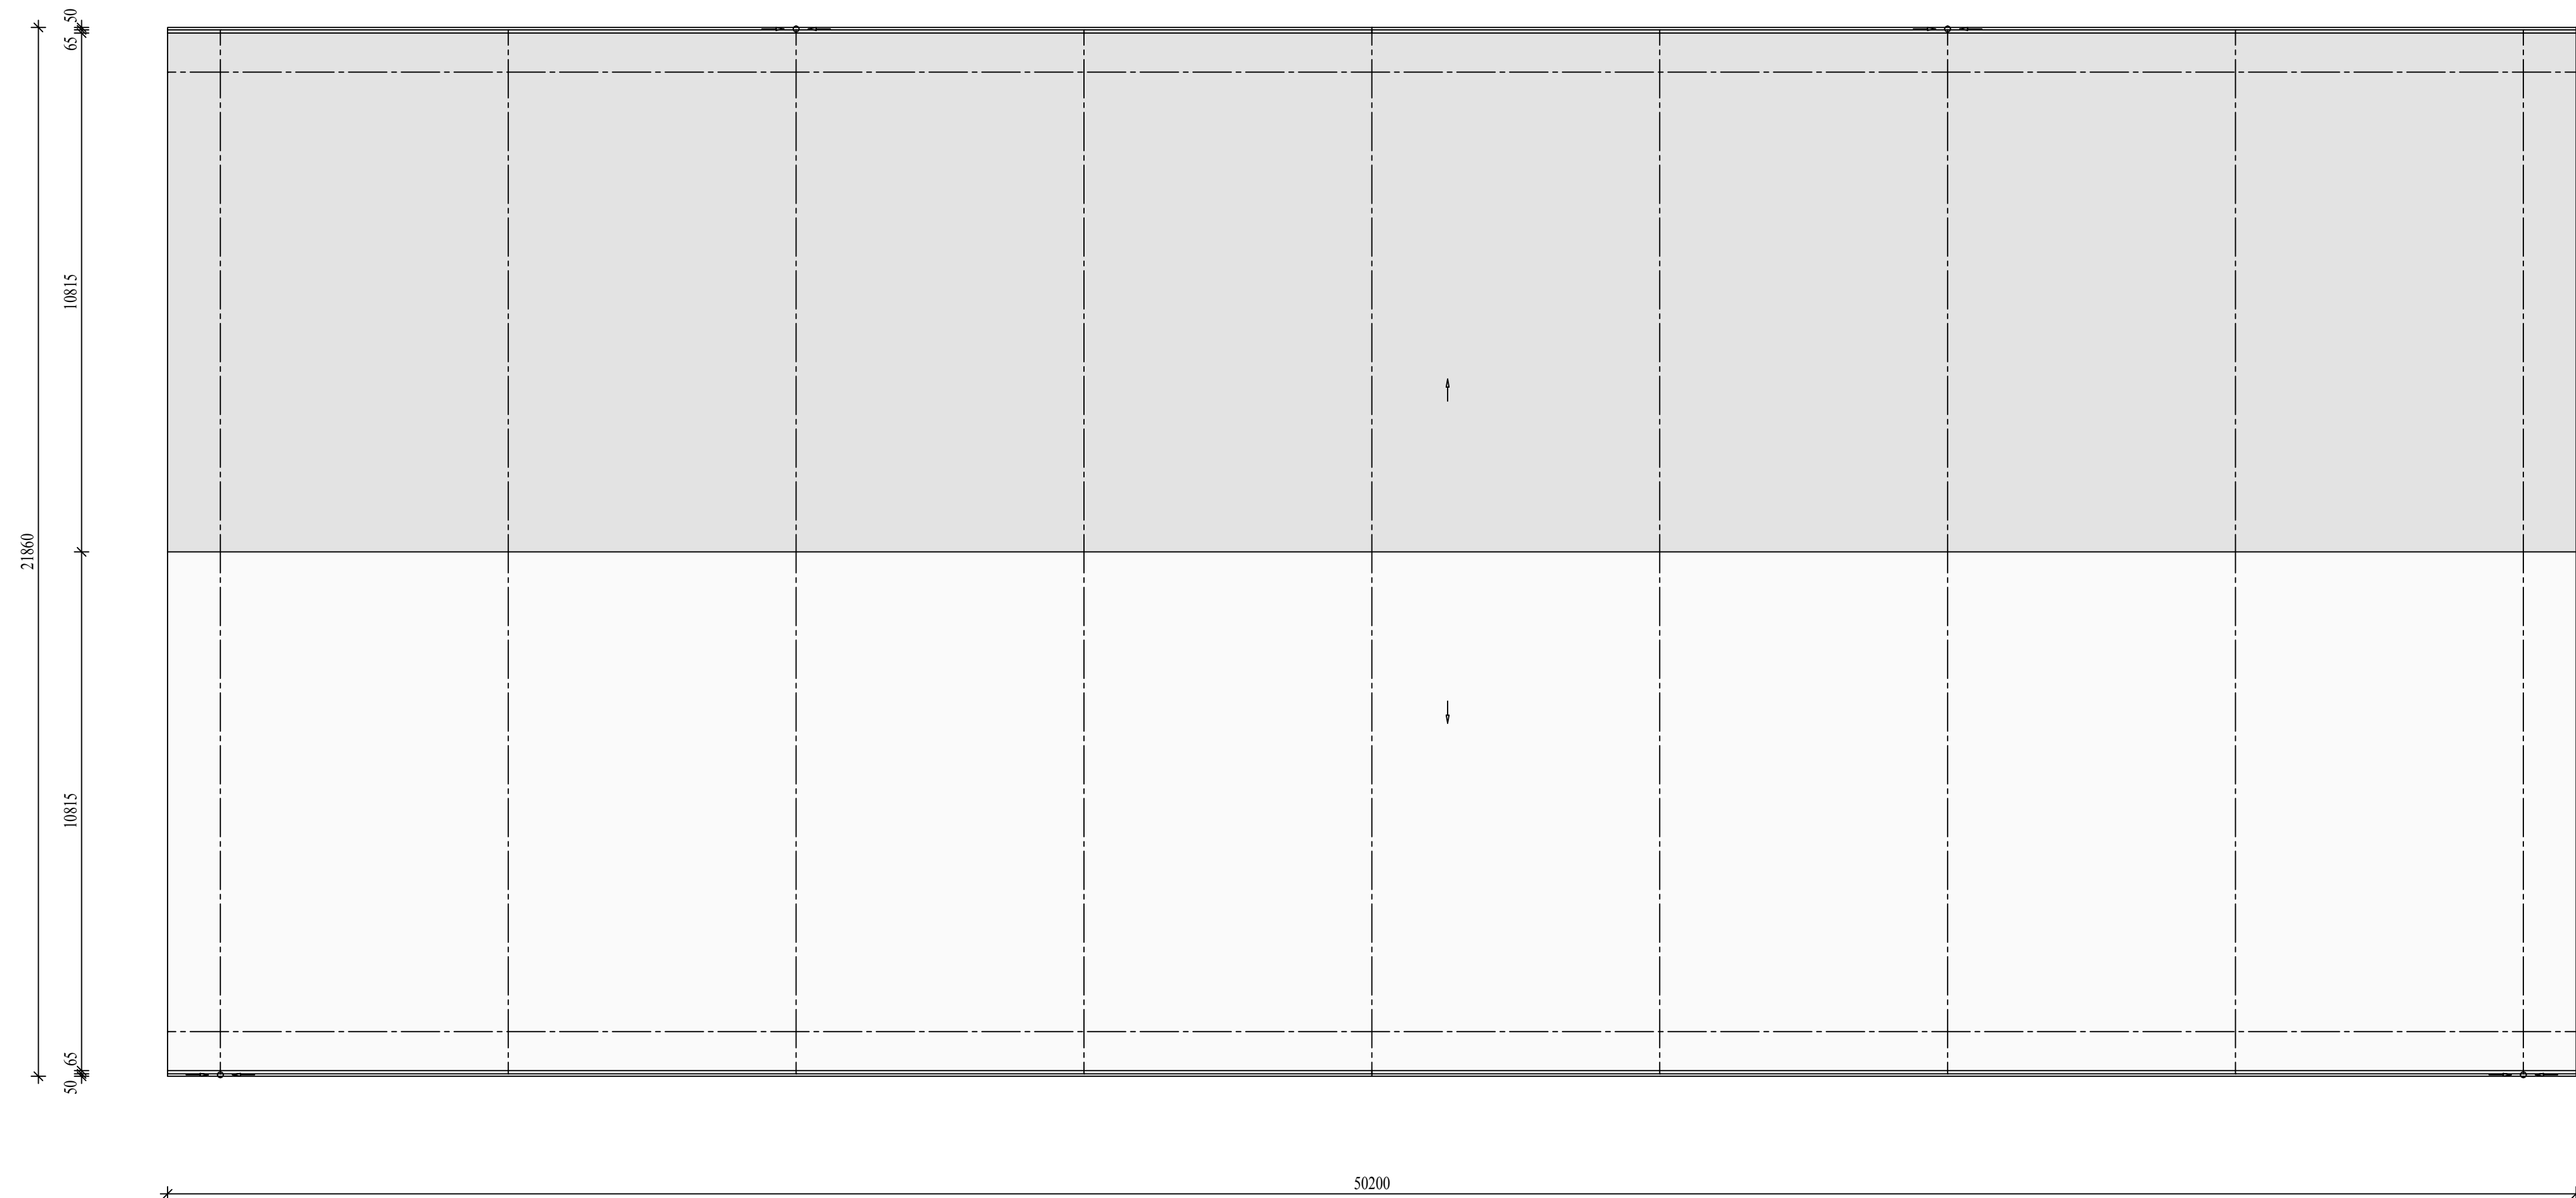

ŘEZ A-A

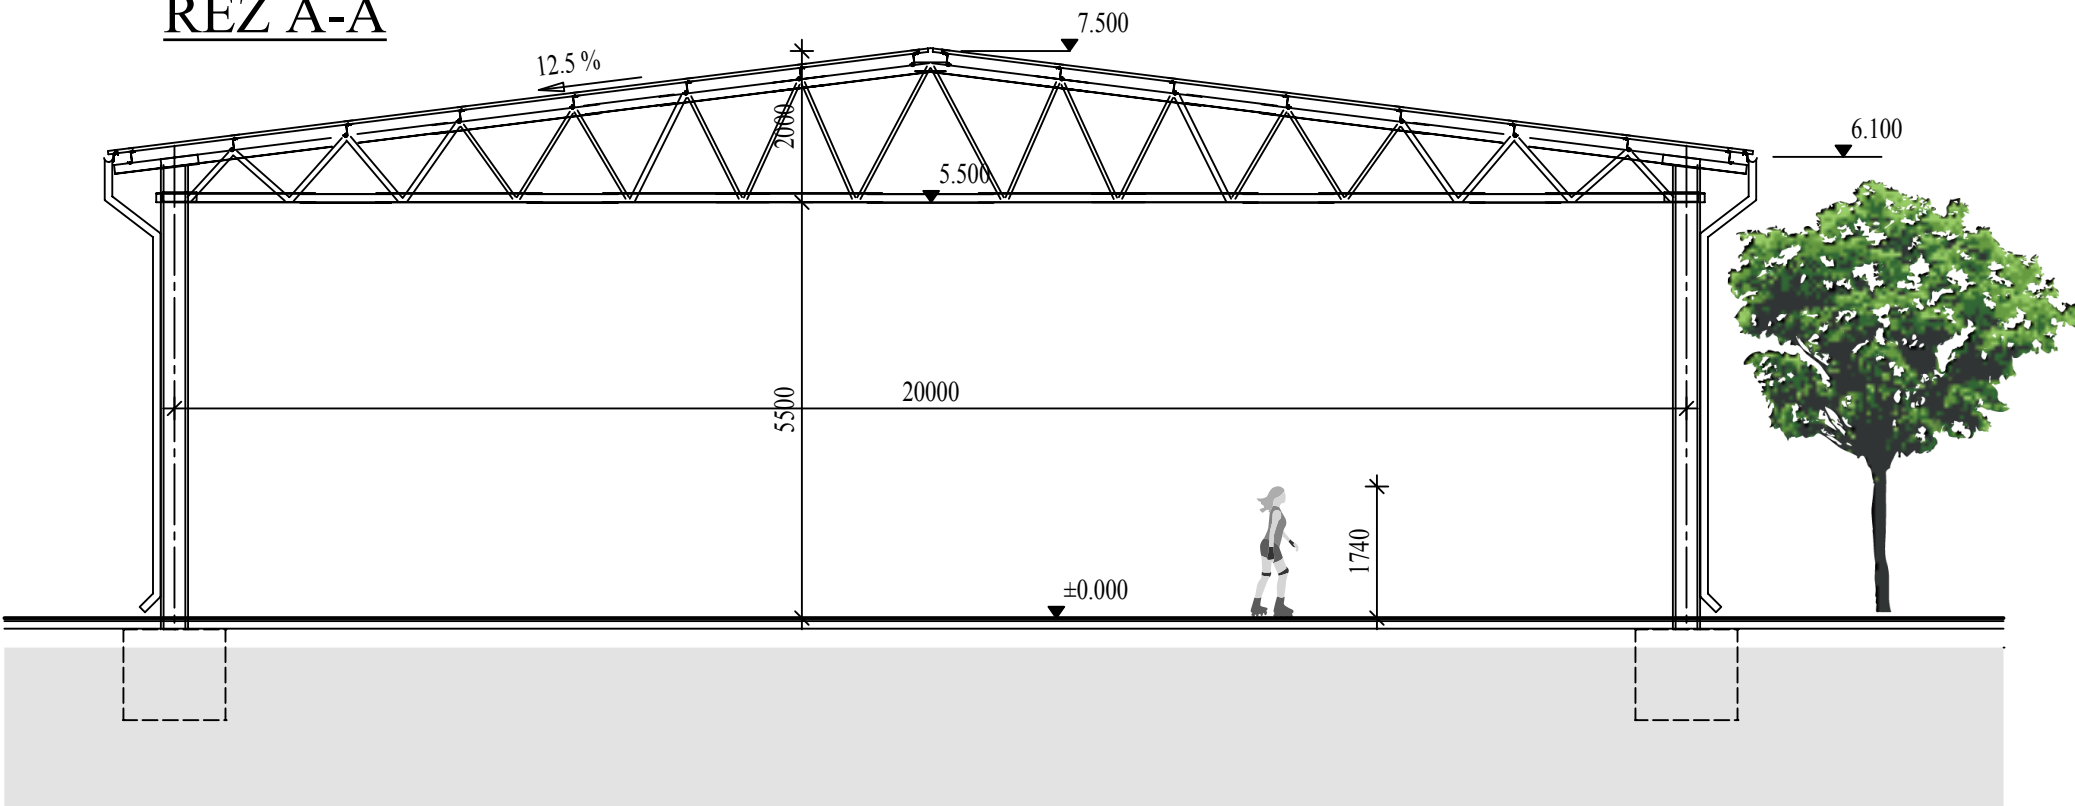


POHLED NA MODEL

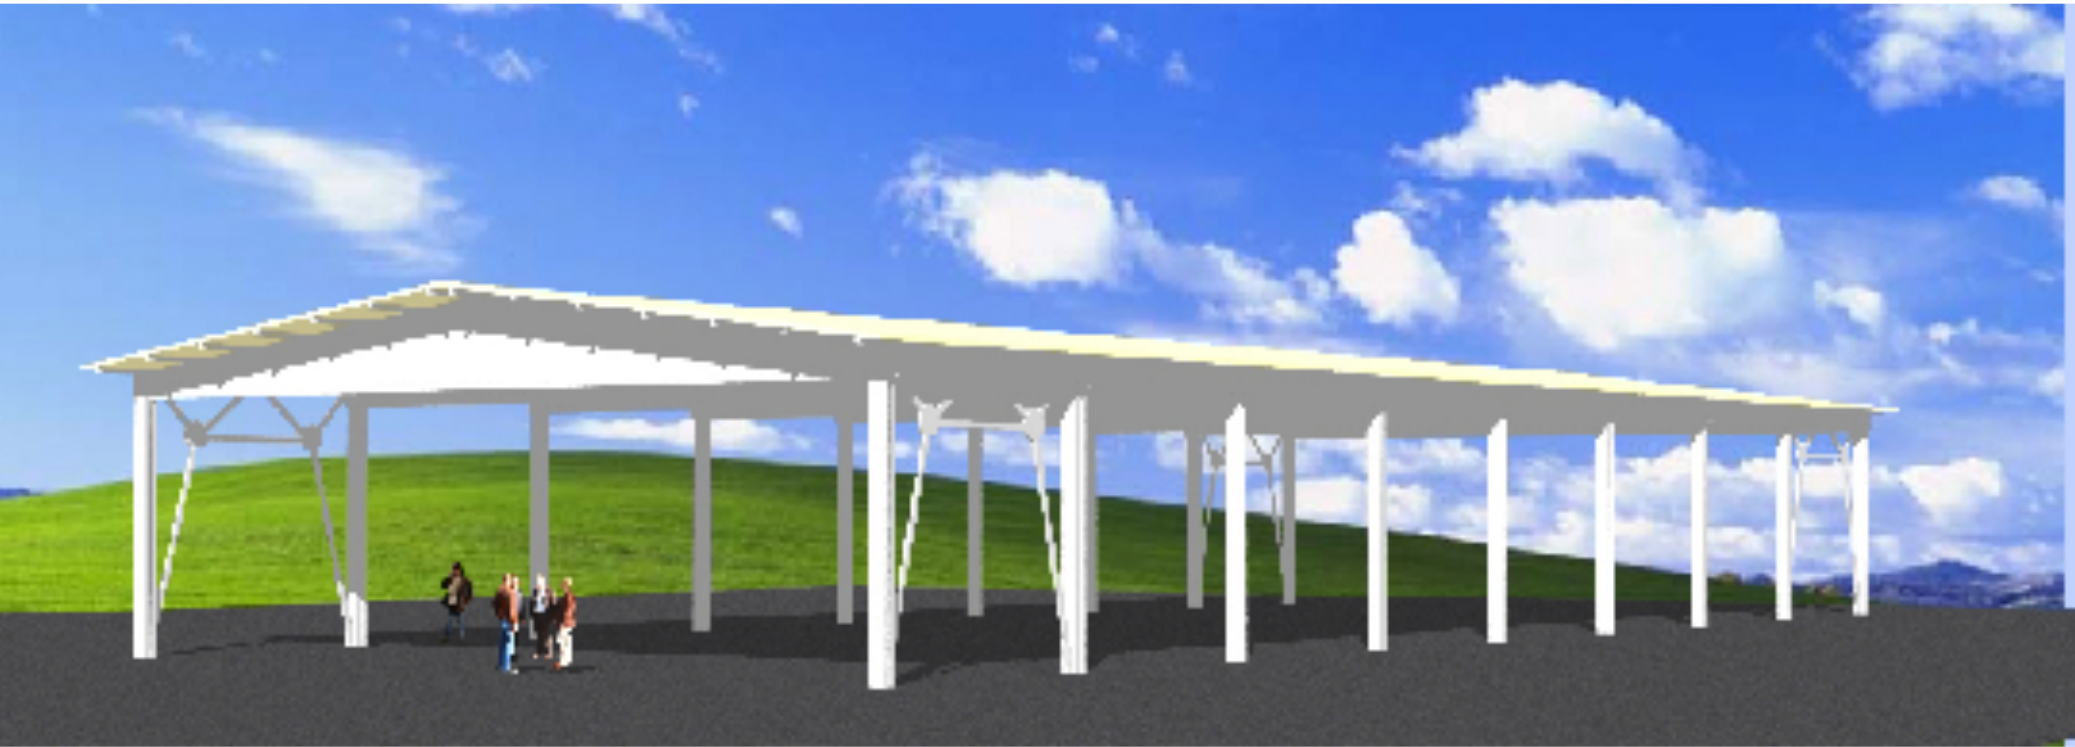

DETAILY

detaily kotvení - vzor

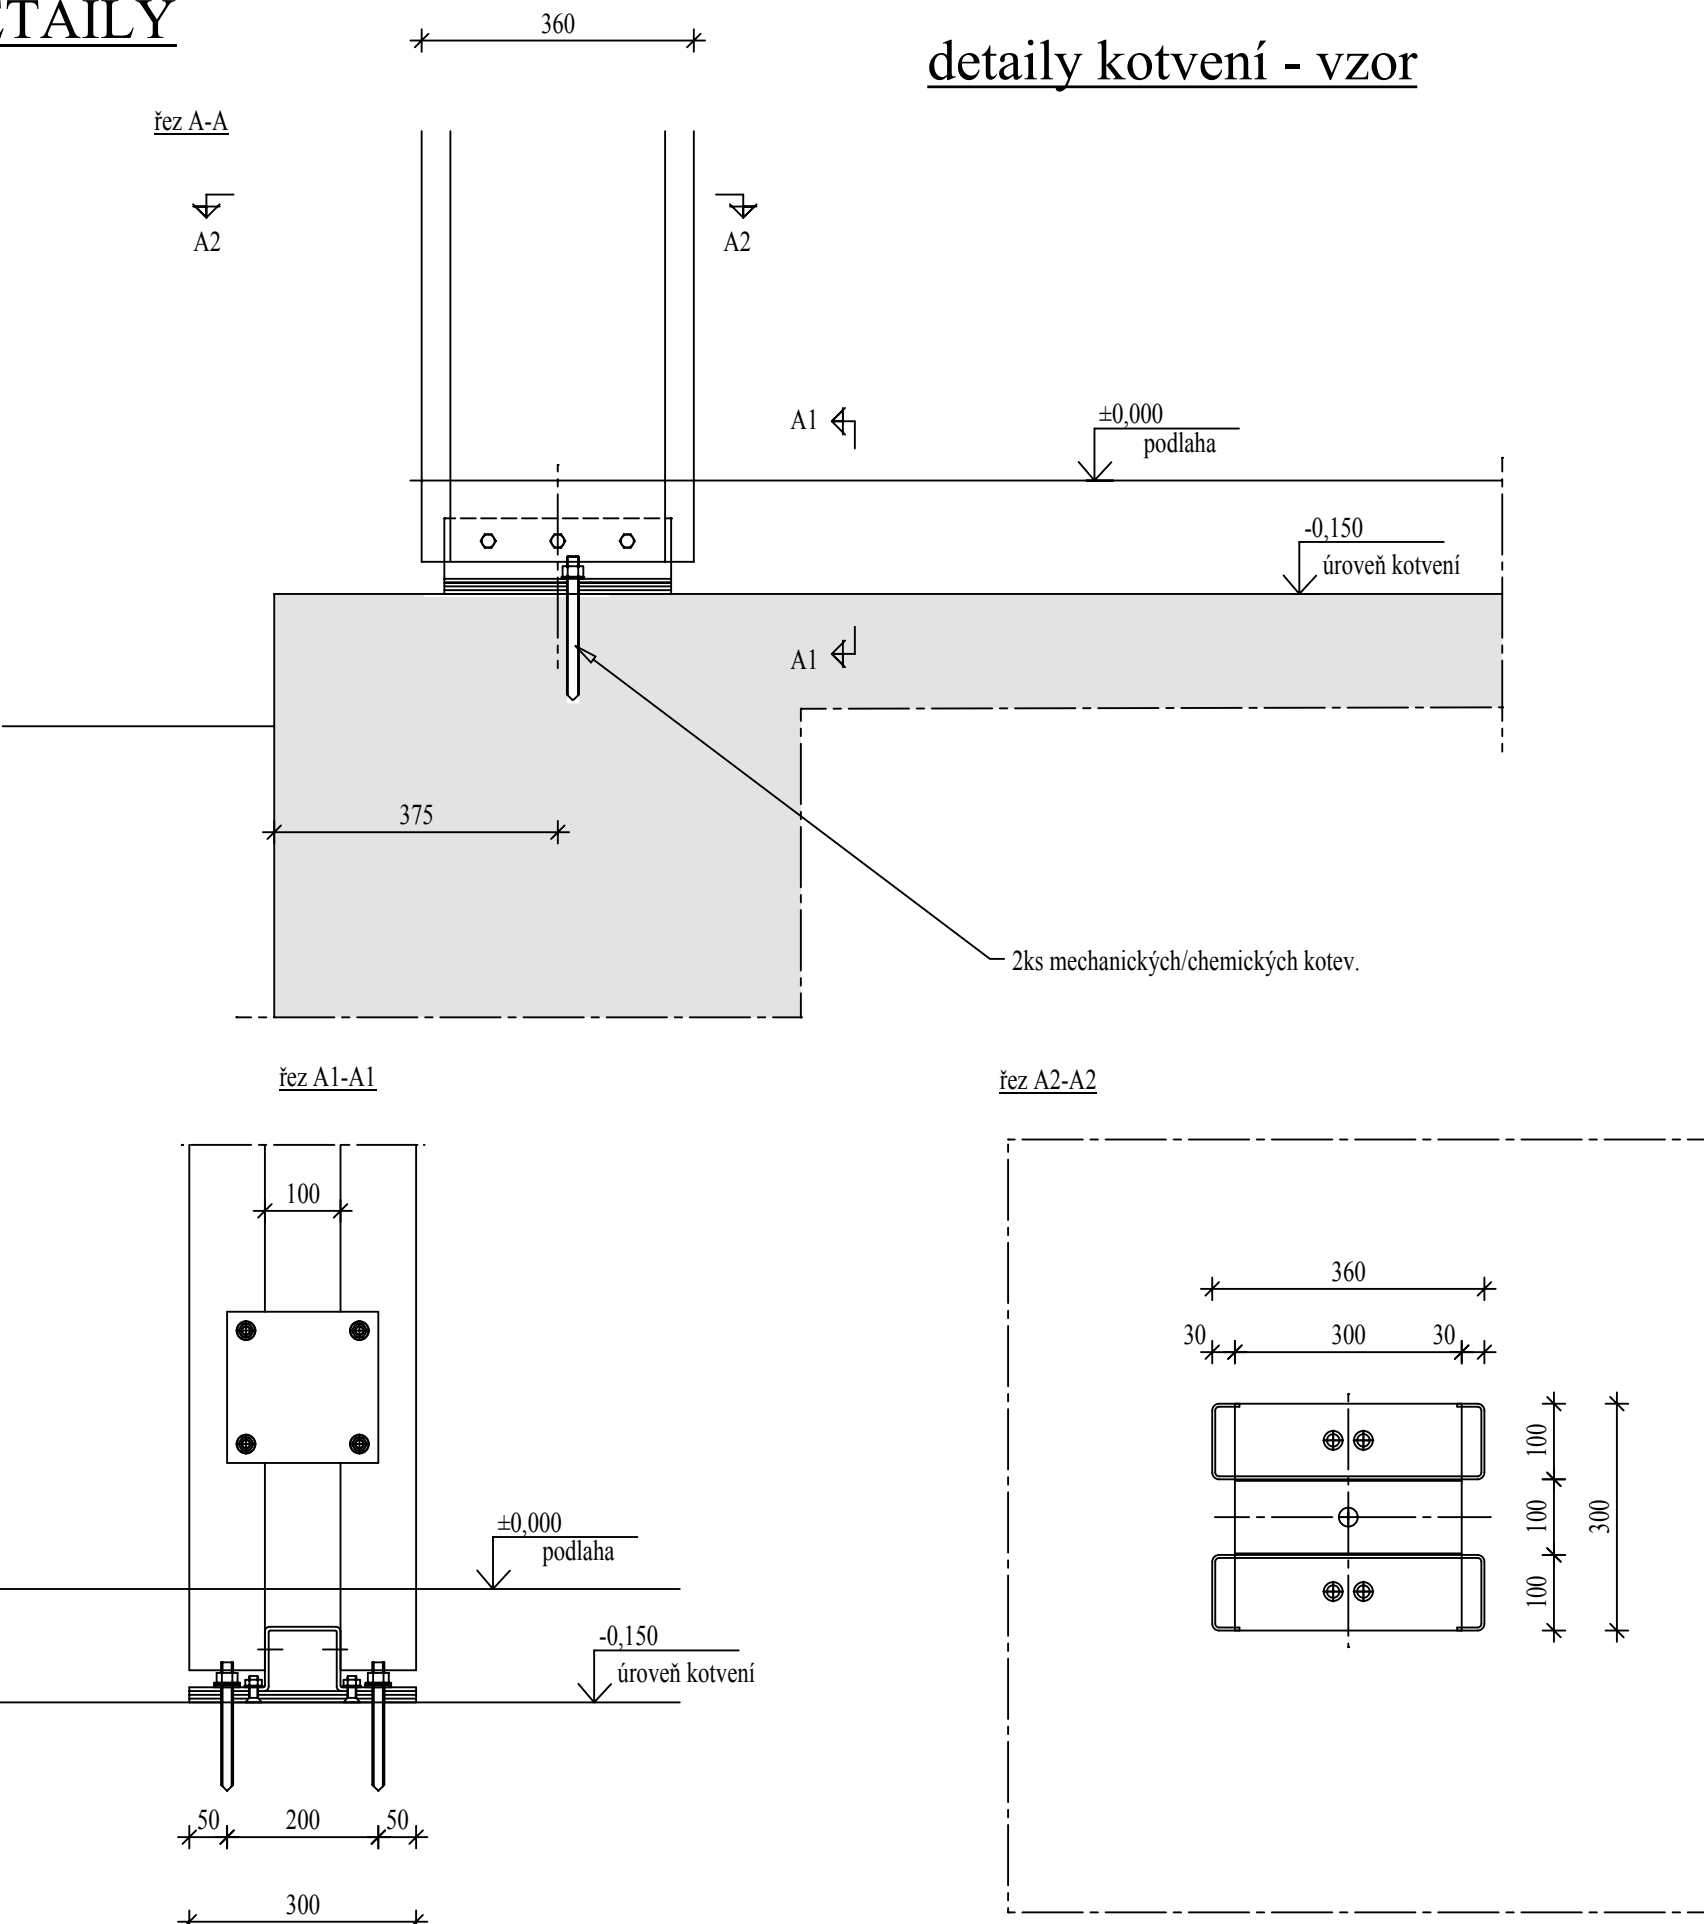

ING. ROMAN GAJDOŠ IČO 13845357

INVESTOR: MĚSTO K. VARY, ODBOR MAJETKU MĚSTA

Sportovní areál Bohatice
Zastřešení plochy skateparku

STAVEBNÍ ŘEŠENÍ

STUPEŇ
DATUM
ARCHIV. Č.
MĚRITKO
1 : 100

PpSP

12/2010

11/2010

1