




ROZVINUTÝ POHLED

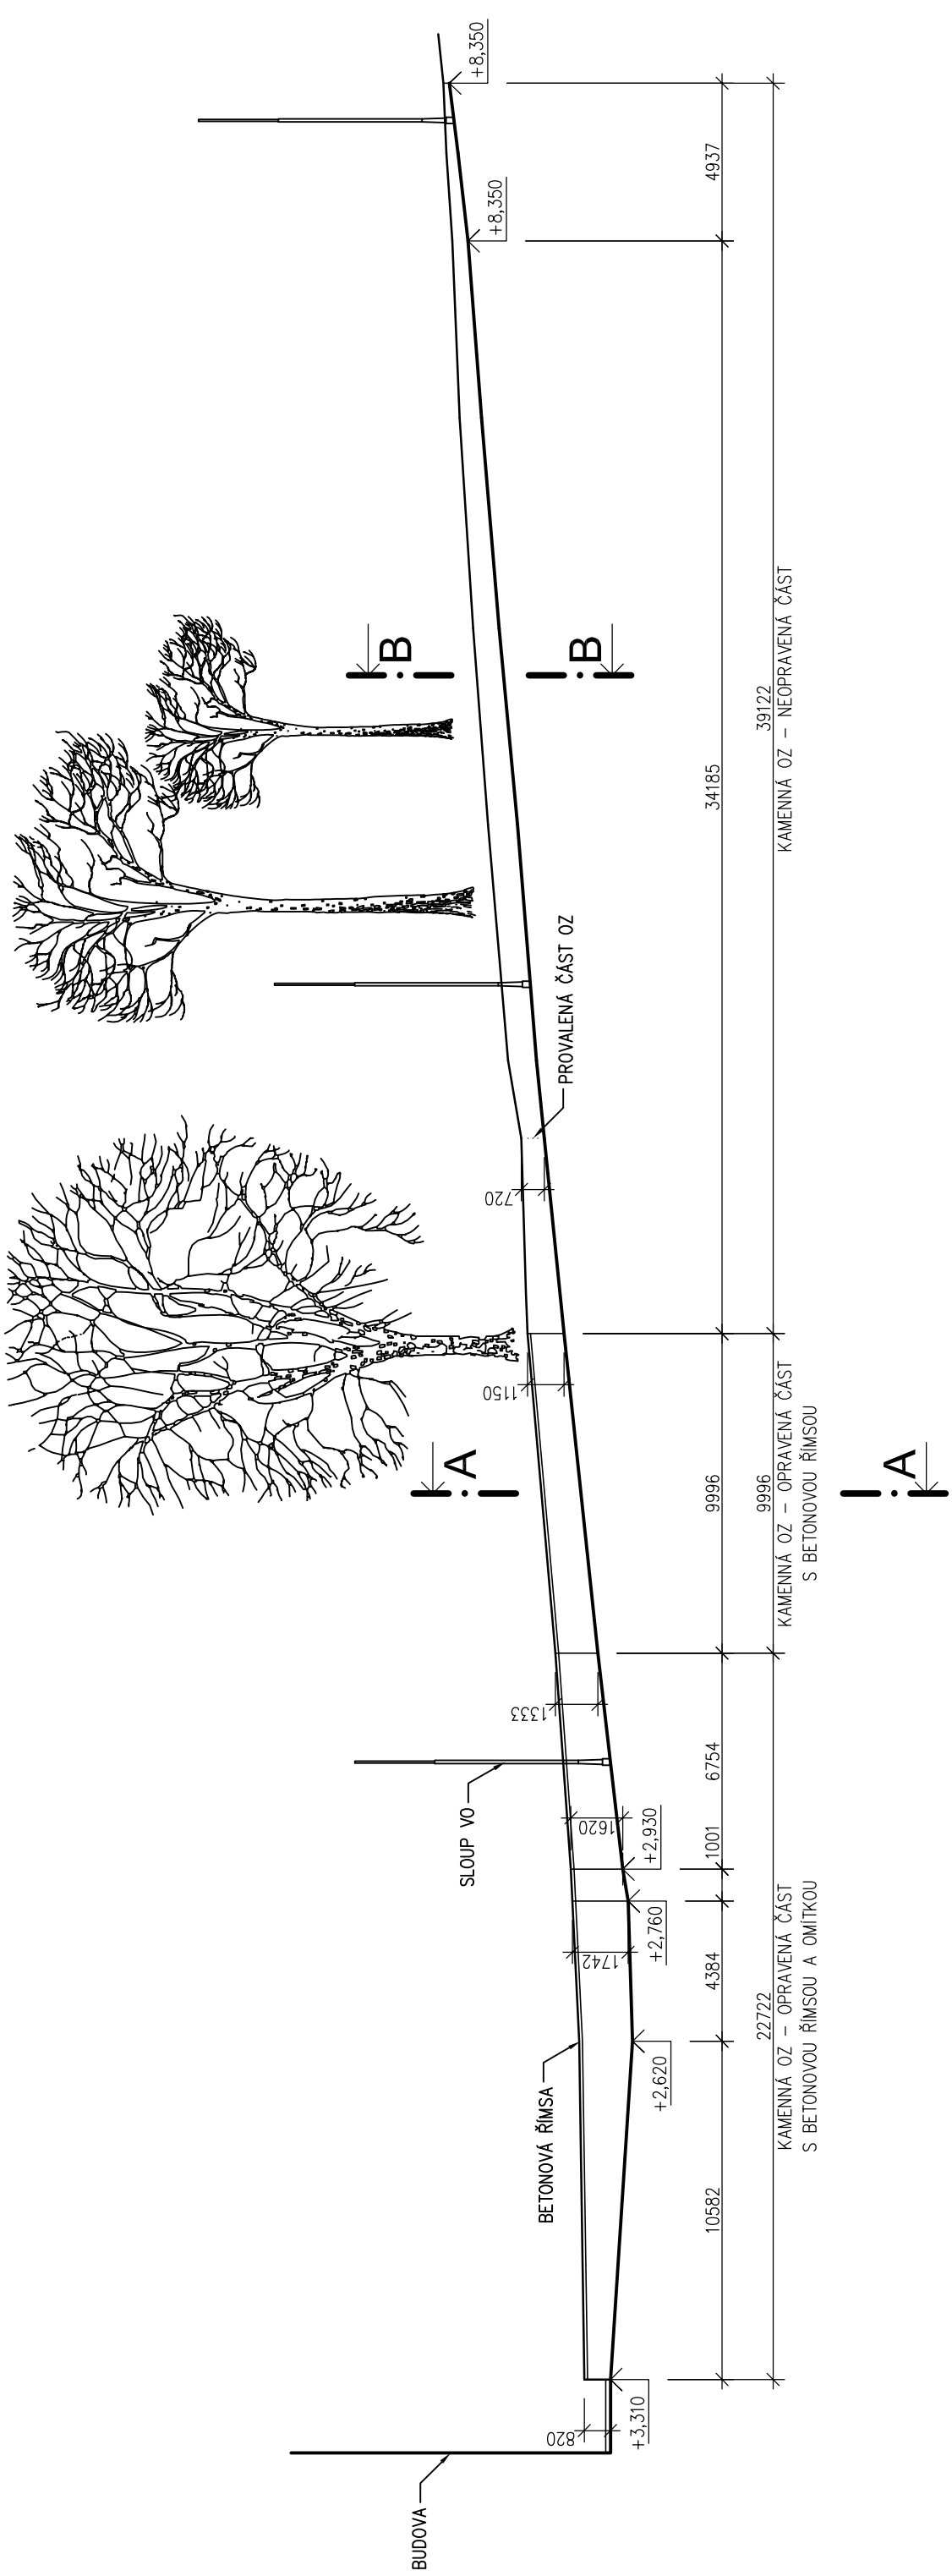


ŘEZ A-A

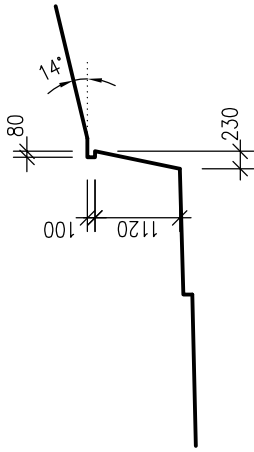

ŘEZ B-B

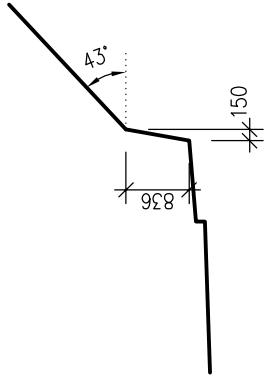

SITUACE

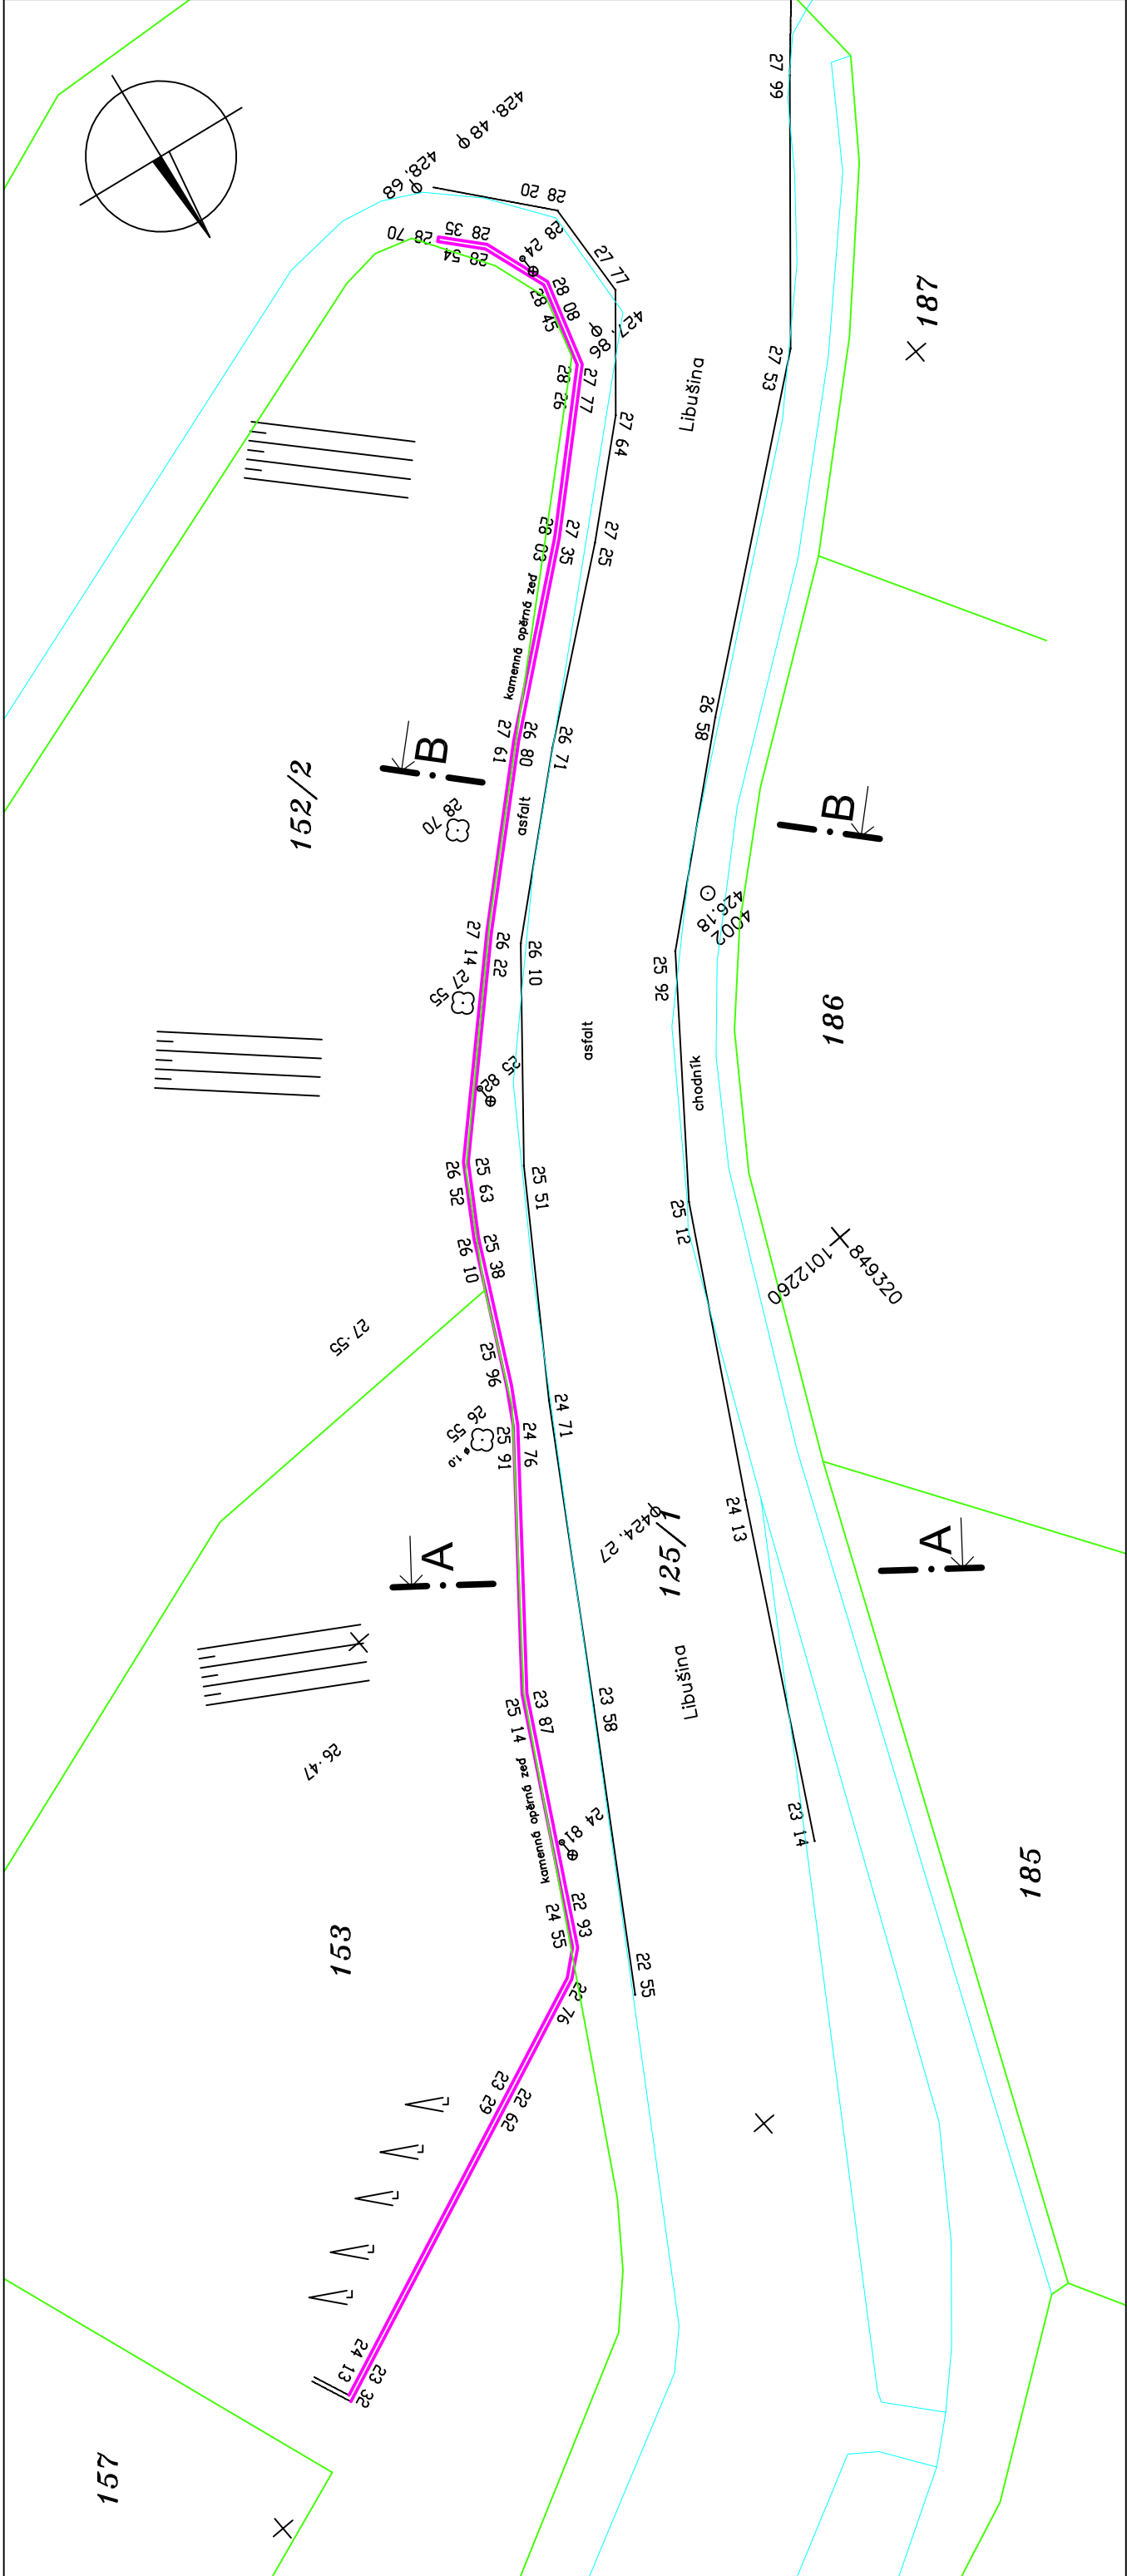



LEGENDA

- OPĚRNÁ ZĚď
- HRANICE POZEMLŮ DLE KATASTRÁLNÍ MAPY
- HRANICE OBJEKTŮ DLE KATASTRÁLNÍ MAPY
- PARCELNÍ ČÍSLA DLE KATASTRÁLNÍ MAPY

SOUŘADNICOVÝ SYSTÉM: JTSK

VÝŠKOVÝ SYSTÉM: BpV

0,000 = 420,000

VYPRACOVAL:		Ing. Jiří Dvořák		
ZODPOVĚDNÝ PROJEKTANT:		Ing. Stanislav Vonka		
OBJEDNAL:		Město Karlovy Vary Moskevská 21, 361 20 Karlovy Vary		
akce:		SANACE OPĚRNÉ ZDI v ulici Libušina, Karlovy Vary		
obsah:		SITUACE, ROZVINUTÝ POHLED, PŘÍČNÉ ŘEZY Stavební zaměření objektu		

kancelář stavebního inženýrství	
Bouček 256 380 02 DALOVICE IČ: 25224581 DIČ: CZ2524581 tel/fax: 383 230 017 web: www.kst.cz	IČ: 25224581 DIČ: CZ2524581 web: www.kst.cz

Zakázka číslo:	1847/11
Úhel:	PD
Datum:	02/2010
Měřítko:	1:200
Číslo výřezu:	F1.1.2.01