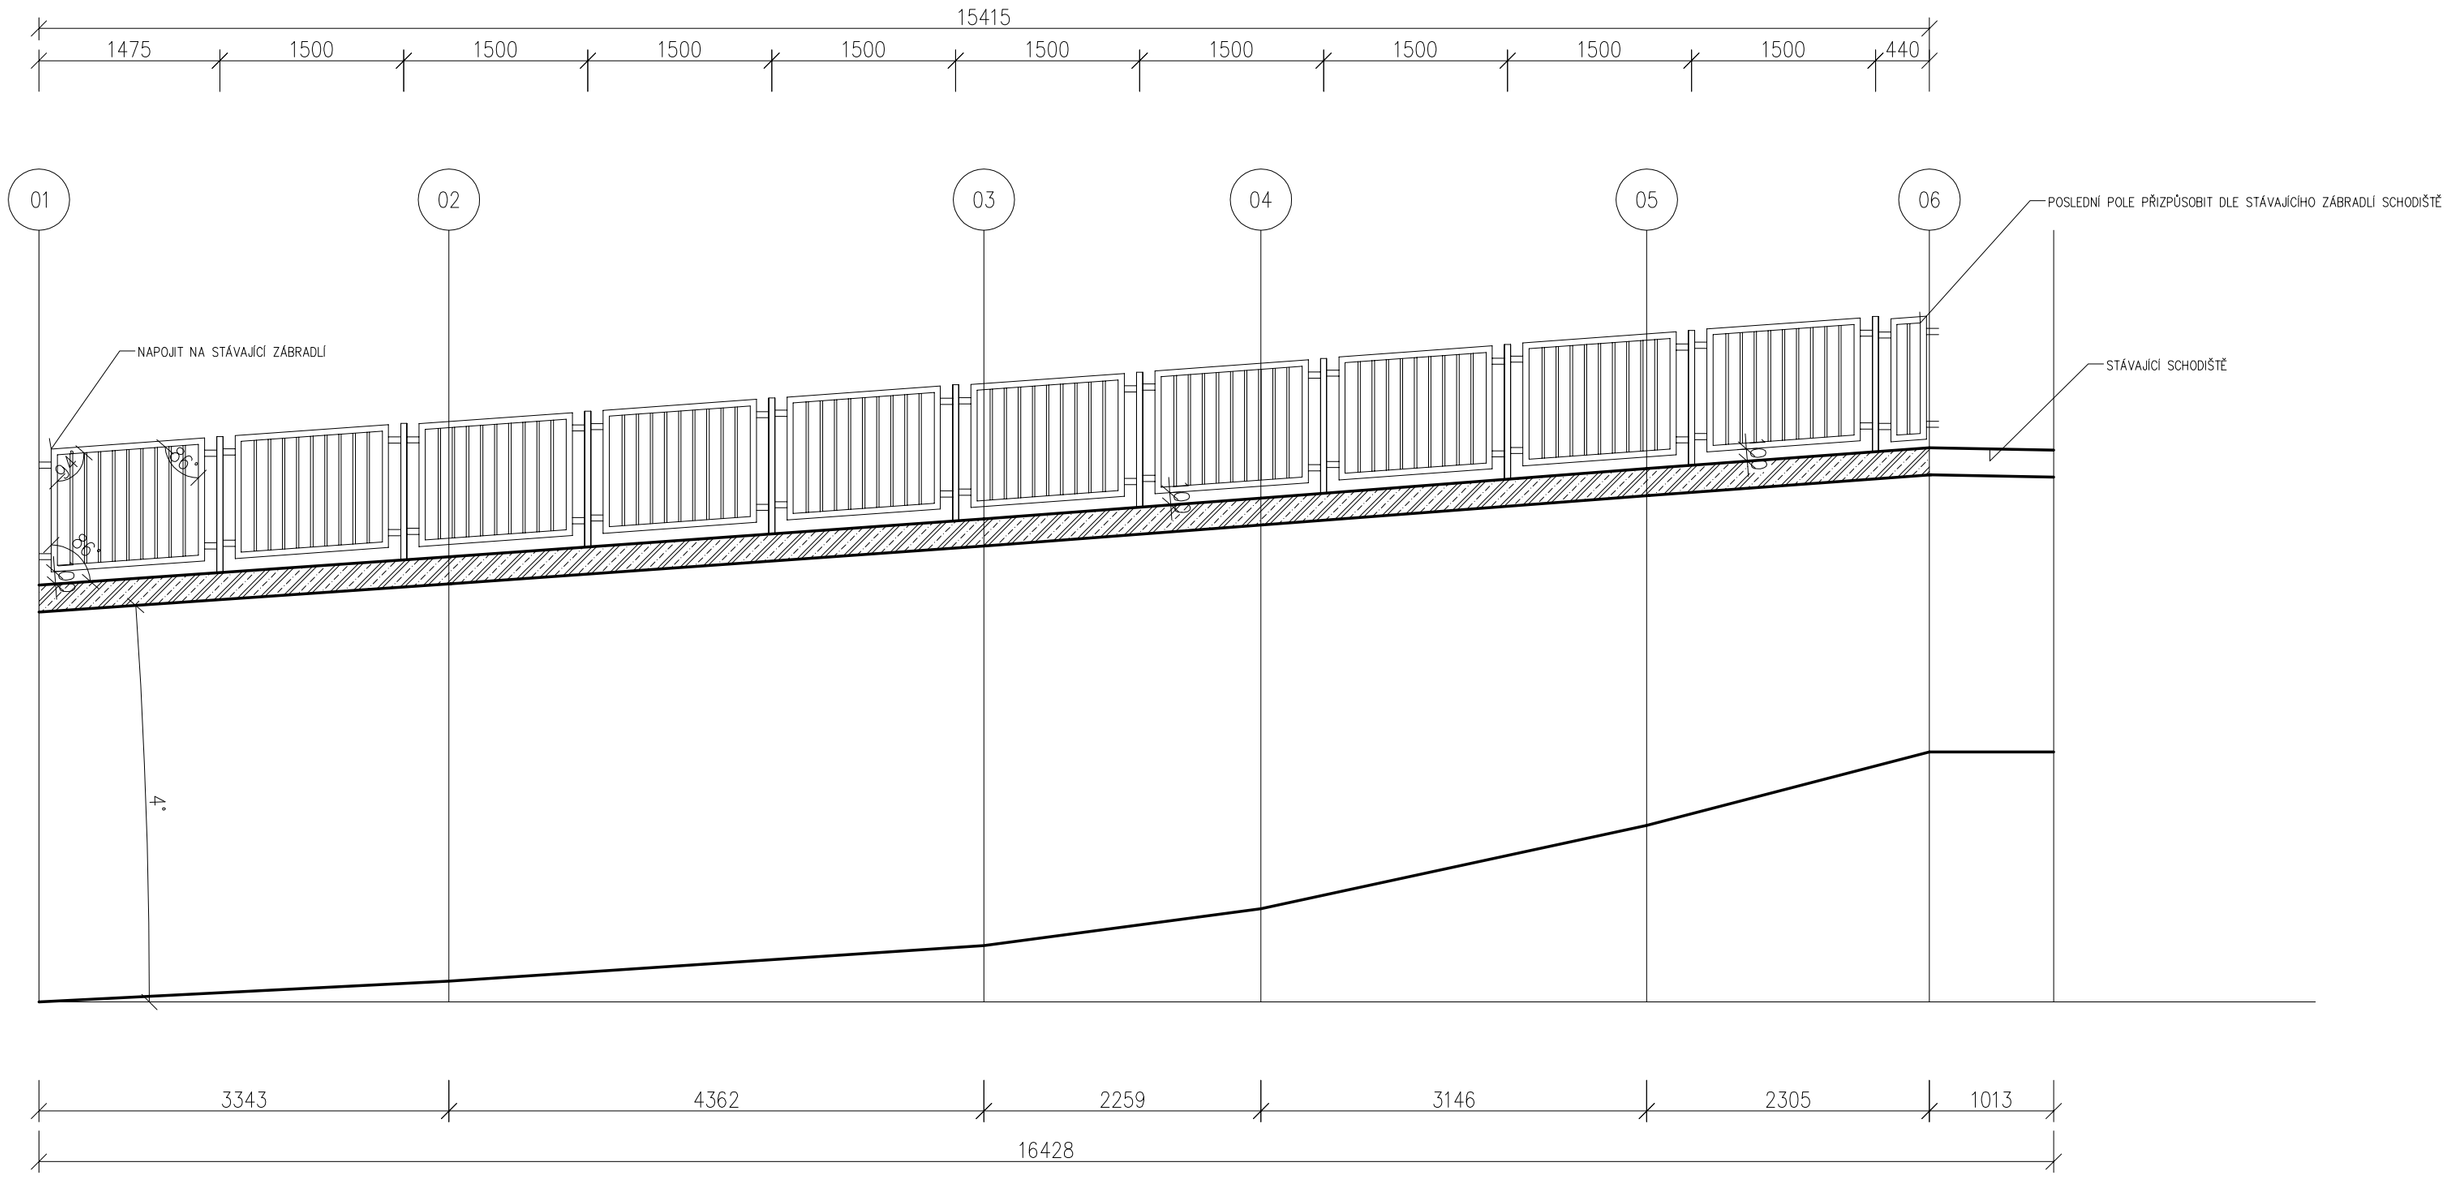

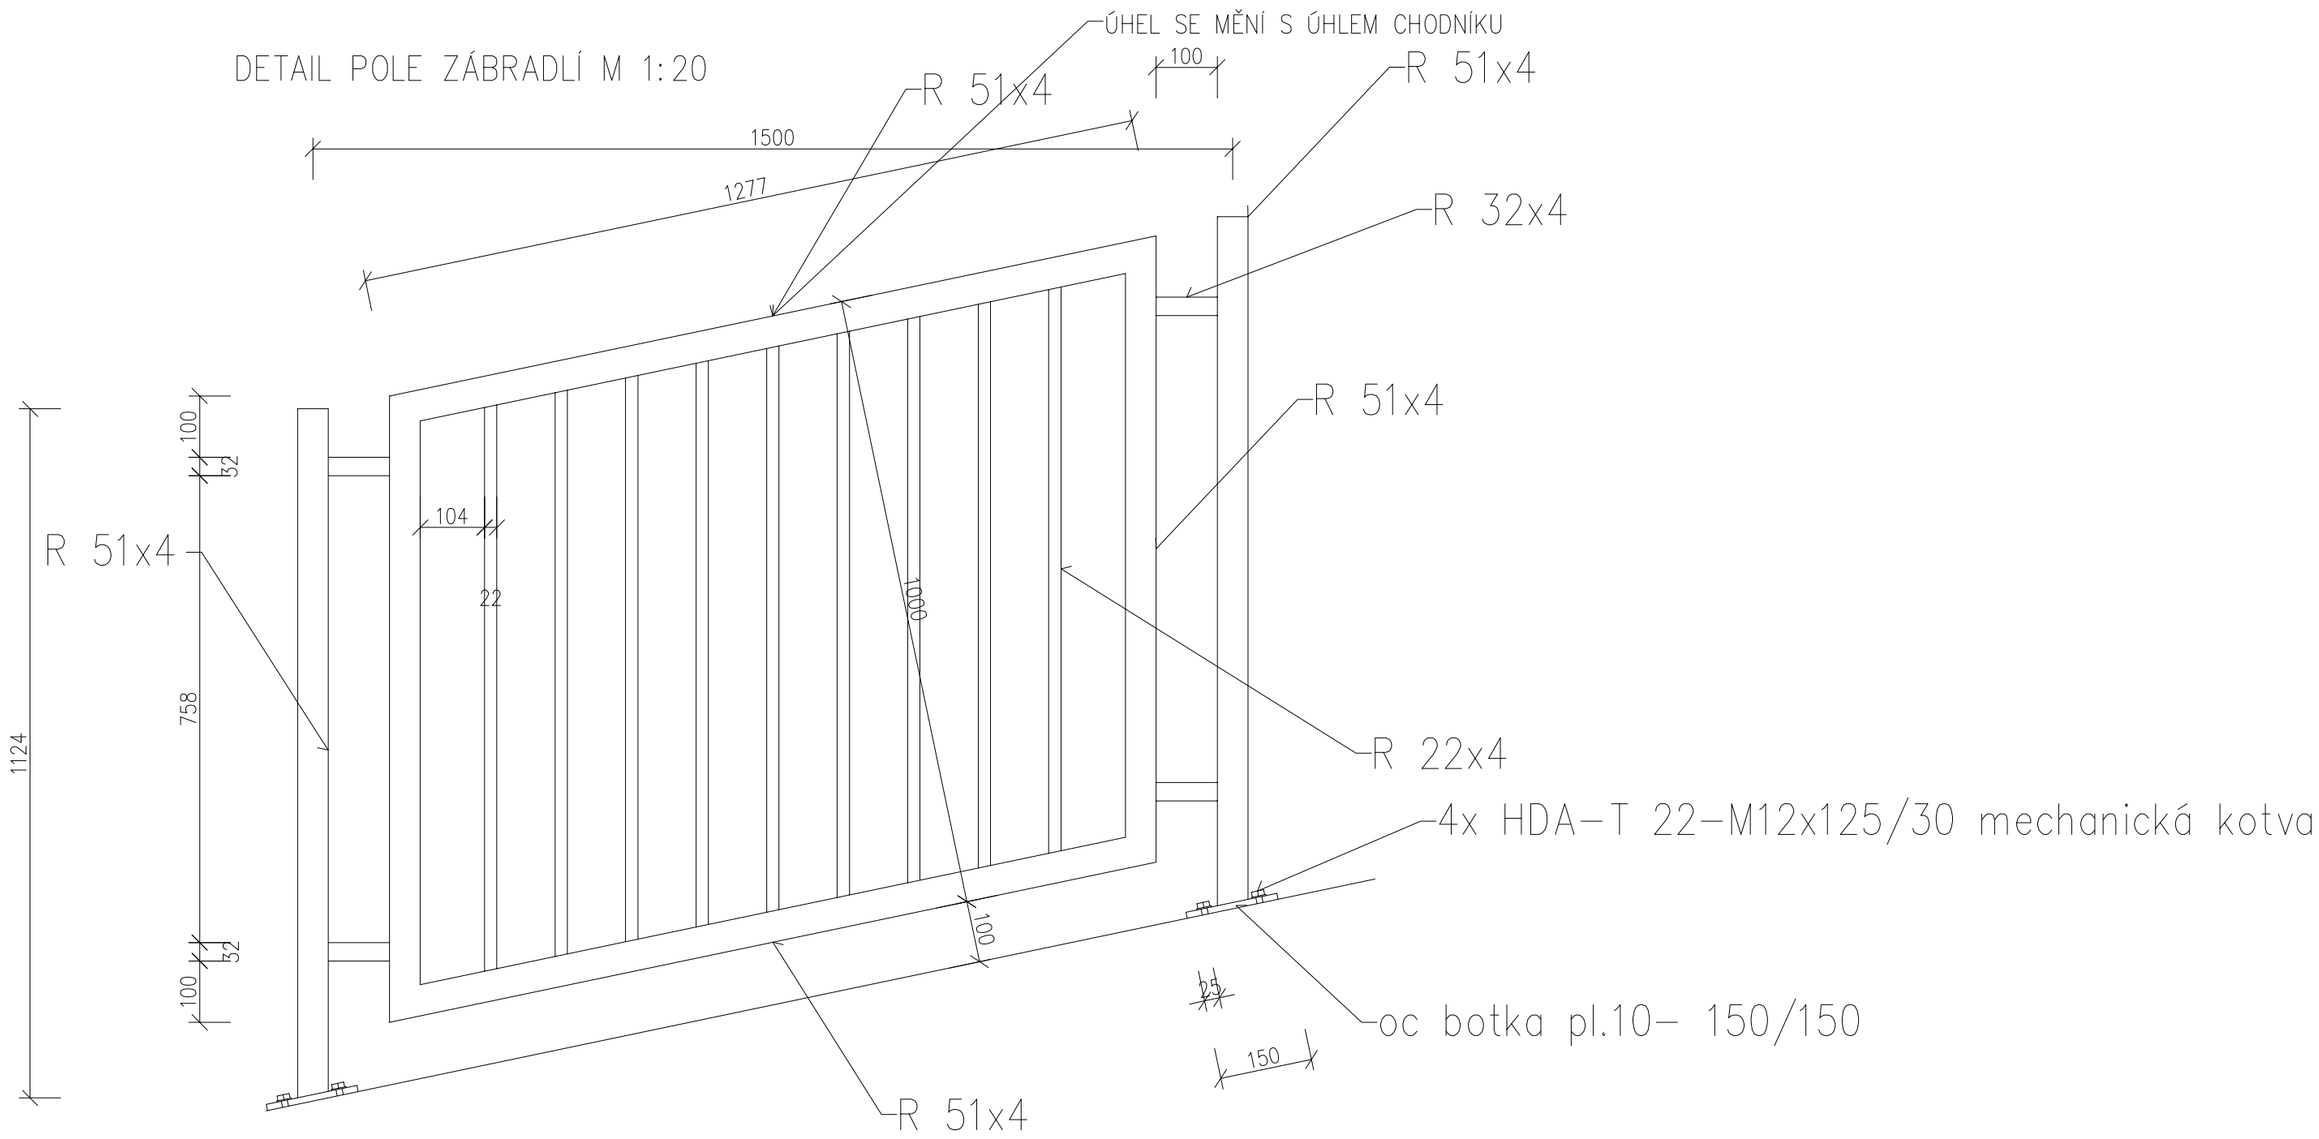

Vypracoval: Ing.K.Drahokoupil	Zodp. projektant: Ing.K.Drahokoupil	Tech. kontrola:	ING. KAREL DRAHOKOUPIL **projektová kancelář** Botanická 256, Dalovice tel/fax 353 228 868
Kreslil:			
Investor: Statutární město Karlovy Vary			formát: A2
Akce: Oprava opěrné zdi Tylova ul. u p.p.č. 991 kú Karlovy Vary			datum: srpen 2013 účel: DPS č. zakázky: 222013 č. kopie: archivní č.: 222013
Obsah výkresu: zábradlí			Měřítko: 1:50 Č. výkresu: F1.1.2.3