
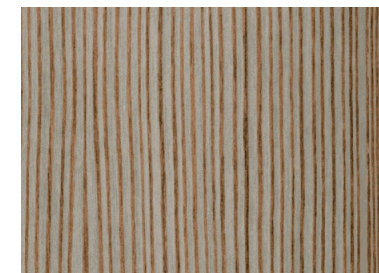


DETAIL SOKLU

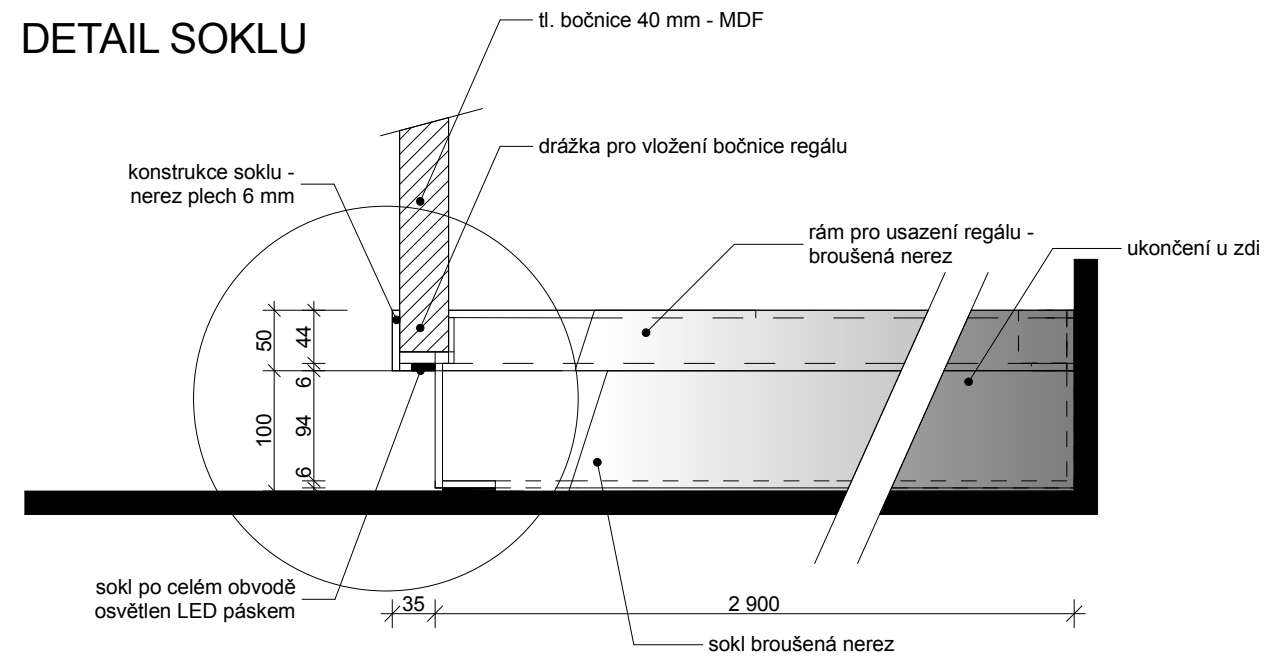

typ - stříbrné zebrano ALT makasar bílý - dýha
na ilustraci je vidět směr kladení dýhy (vlákna svisle)

POPIS : REGÁL BUDE PROVEDEN V BÍLÉ FÓLII (VYSOKÝ LESK)

Z MDF tl. 20 mm
SOKL - PROVEDENÍ BROUŠENÁ NEREZ, PO CELÉM OBVODU LED PÁSEK
POSUVNÁ PŘEDSTĚNA AUTOMATU - POLYKARBONÁT A KALENÉ SKLO
NEPRŮHLEDNÝ, BARVENÝ, ODSTÍN SVĚTLÉ MODRÝ
POSUV PRO PŘEDSTĚNU - dtto DORMA
KOVÁNÍ - SYSTÉM fa HETTICH
DVÍŘKA - OTEVÍRÁNÍ PUSH to OPEN
BARVA - DÝHA STŘÍBRNÉ ZEBRANO ALT MAKASAR BÍLÝ
OBKLAD STĚNY - DÝHA STŘÍBRNÉ ZEBRANO ALT MAKASAR BÍLÝ

$$\pm 0,000 = 379,38$$

HLAVNÍ ARCHITEKT Ing.arch.Miloslav Bokota		BOKOTA ARCHITEKTI architektonický ateliér Česká 6, Karlovy Vary 360 18, bokota@volny.cz, +420 605181859	
ZODP. PROJEKTANT Ing.arch.Miloslav Bokota			
VYPRACOVAL Ing.arch.Miloslav Bokota			
INVESTOR Statutární město Karlovy Vary, Magistrát města KV, Moskevská 20,360 21			
STAVEBNÍ ÚPRAVY "OPRAVA OBJEKTU LÁZEŇSKÁ 2075/14, KARLOVY VARY"			
REGÁLOVÁ STĚNA S NÁPOJOVÝM AUTOMATEM			
FORMÁT _{A3}	DATUM 07/07/2012	STUPEŇ DPS	Č. ZAKÁZKY 06/2012
MĚŘÍTKO 1:25		Č. VÝKRESU A.3.10.06	