

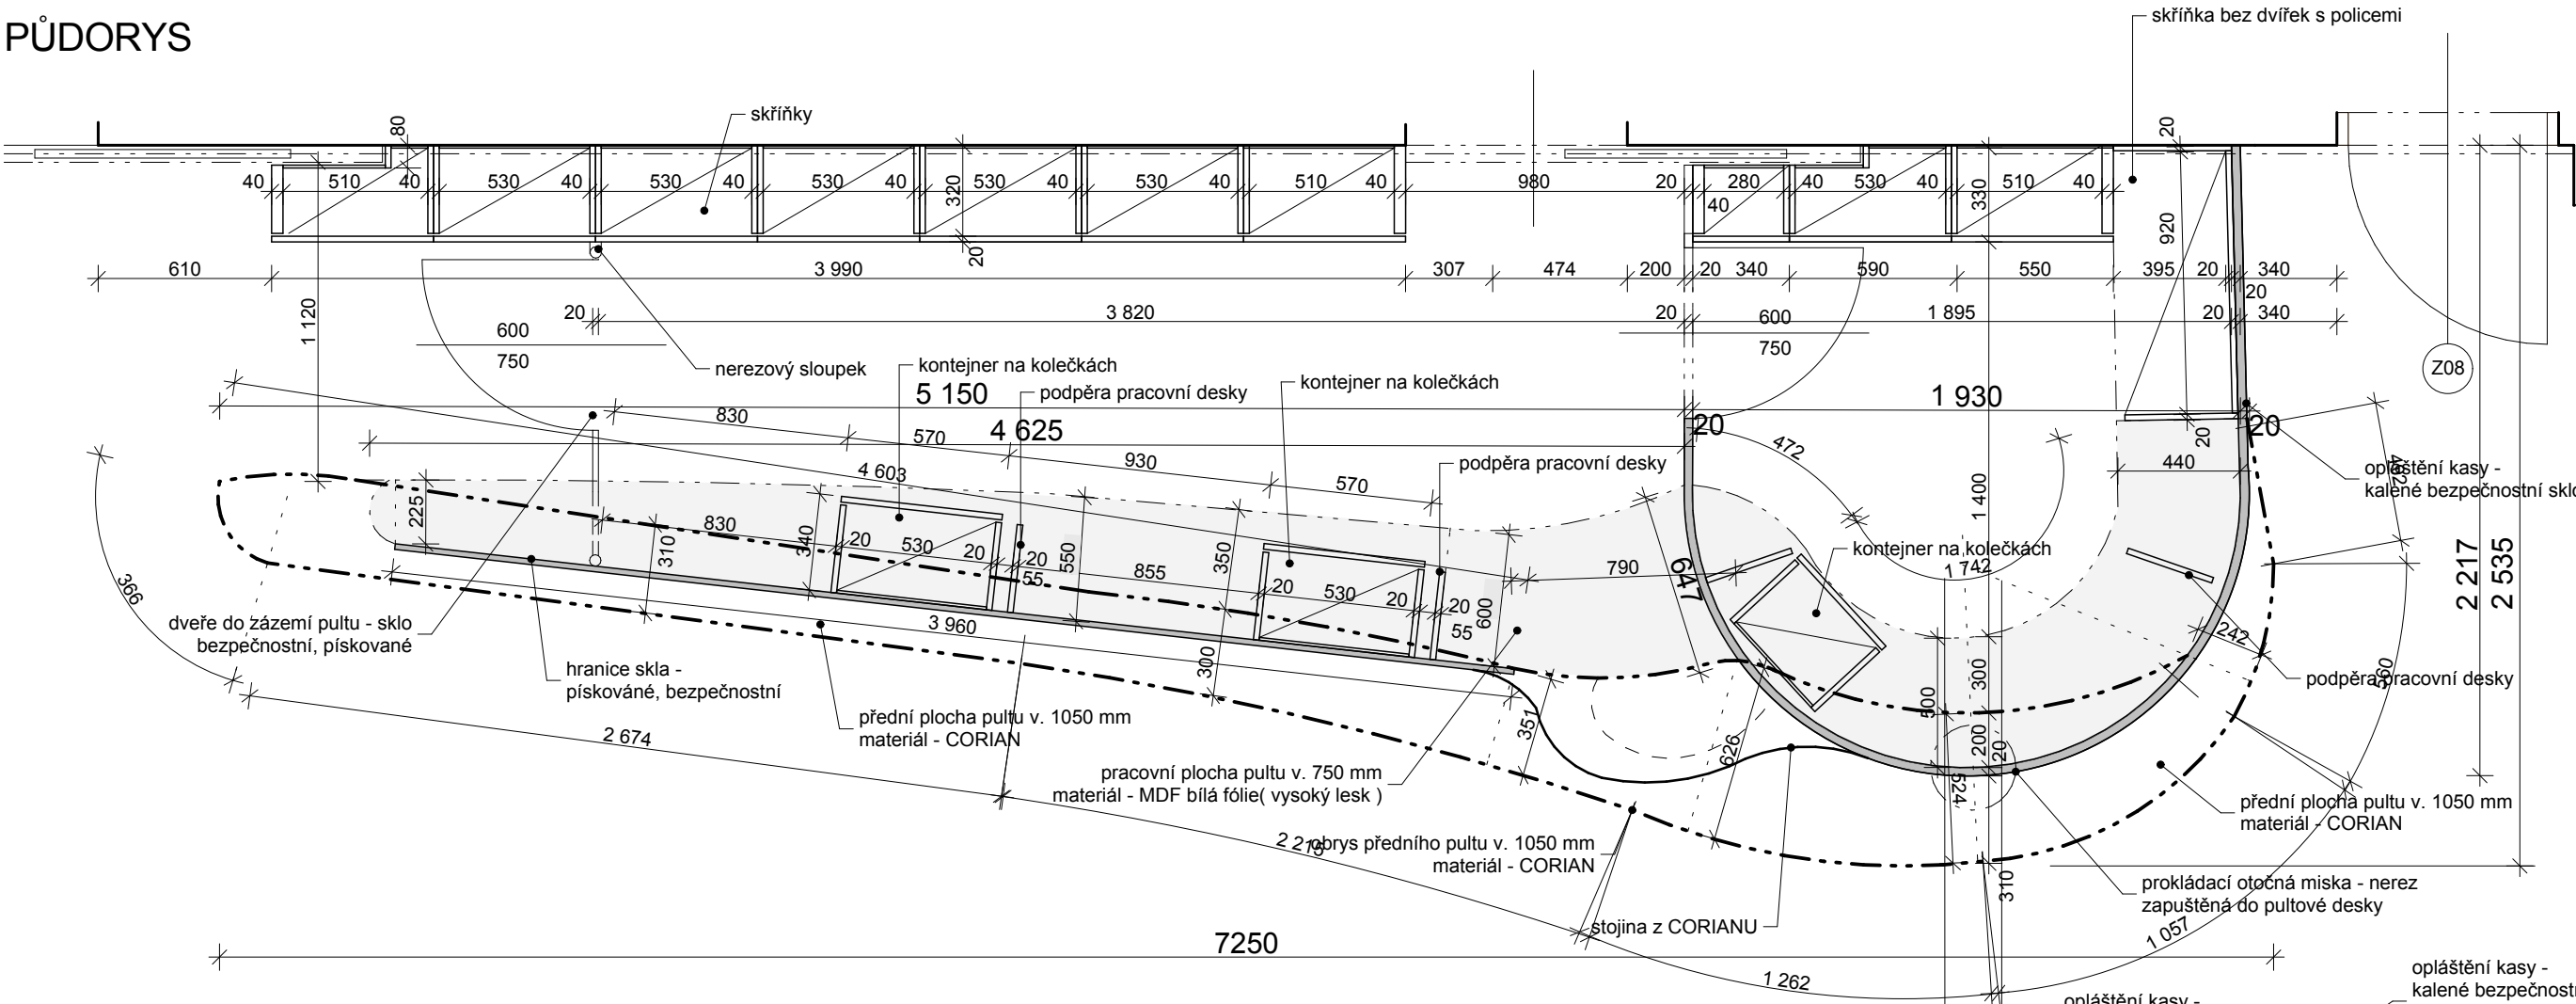


ATYPICKÝ PULT A ZÁZEMÍ - I08

PŮDORYS

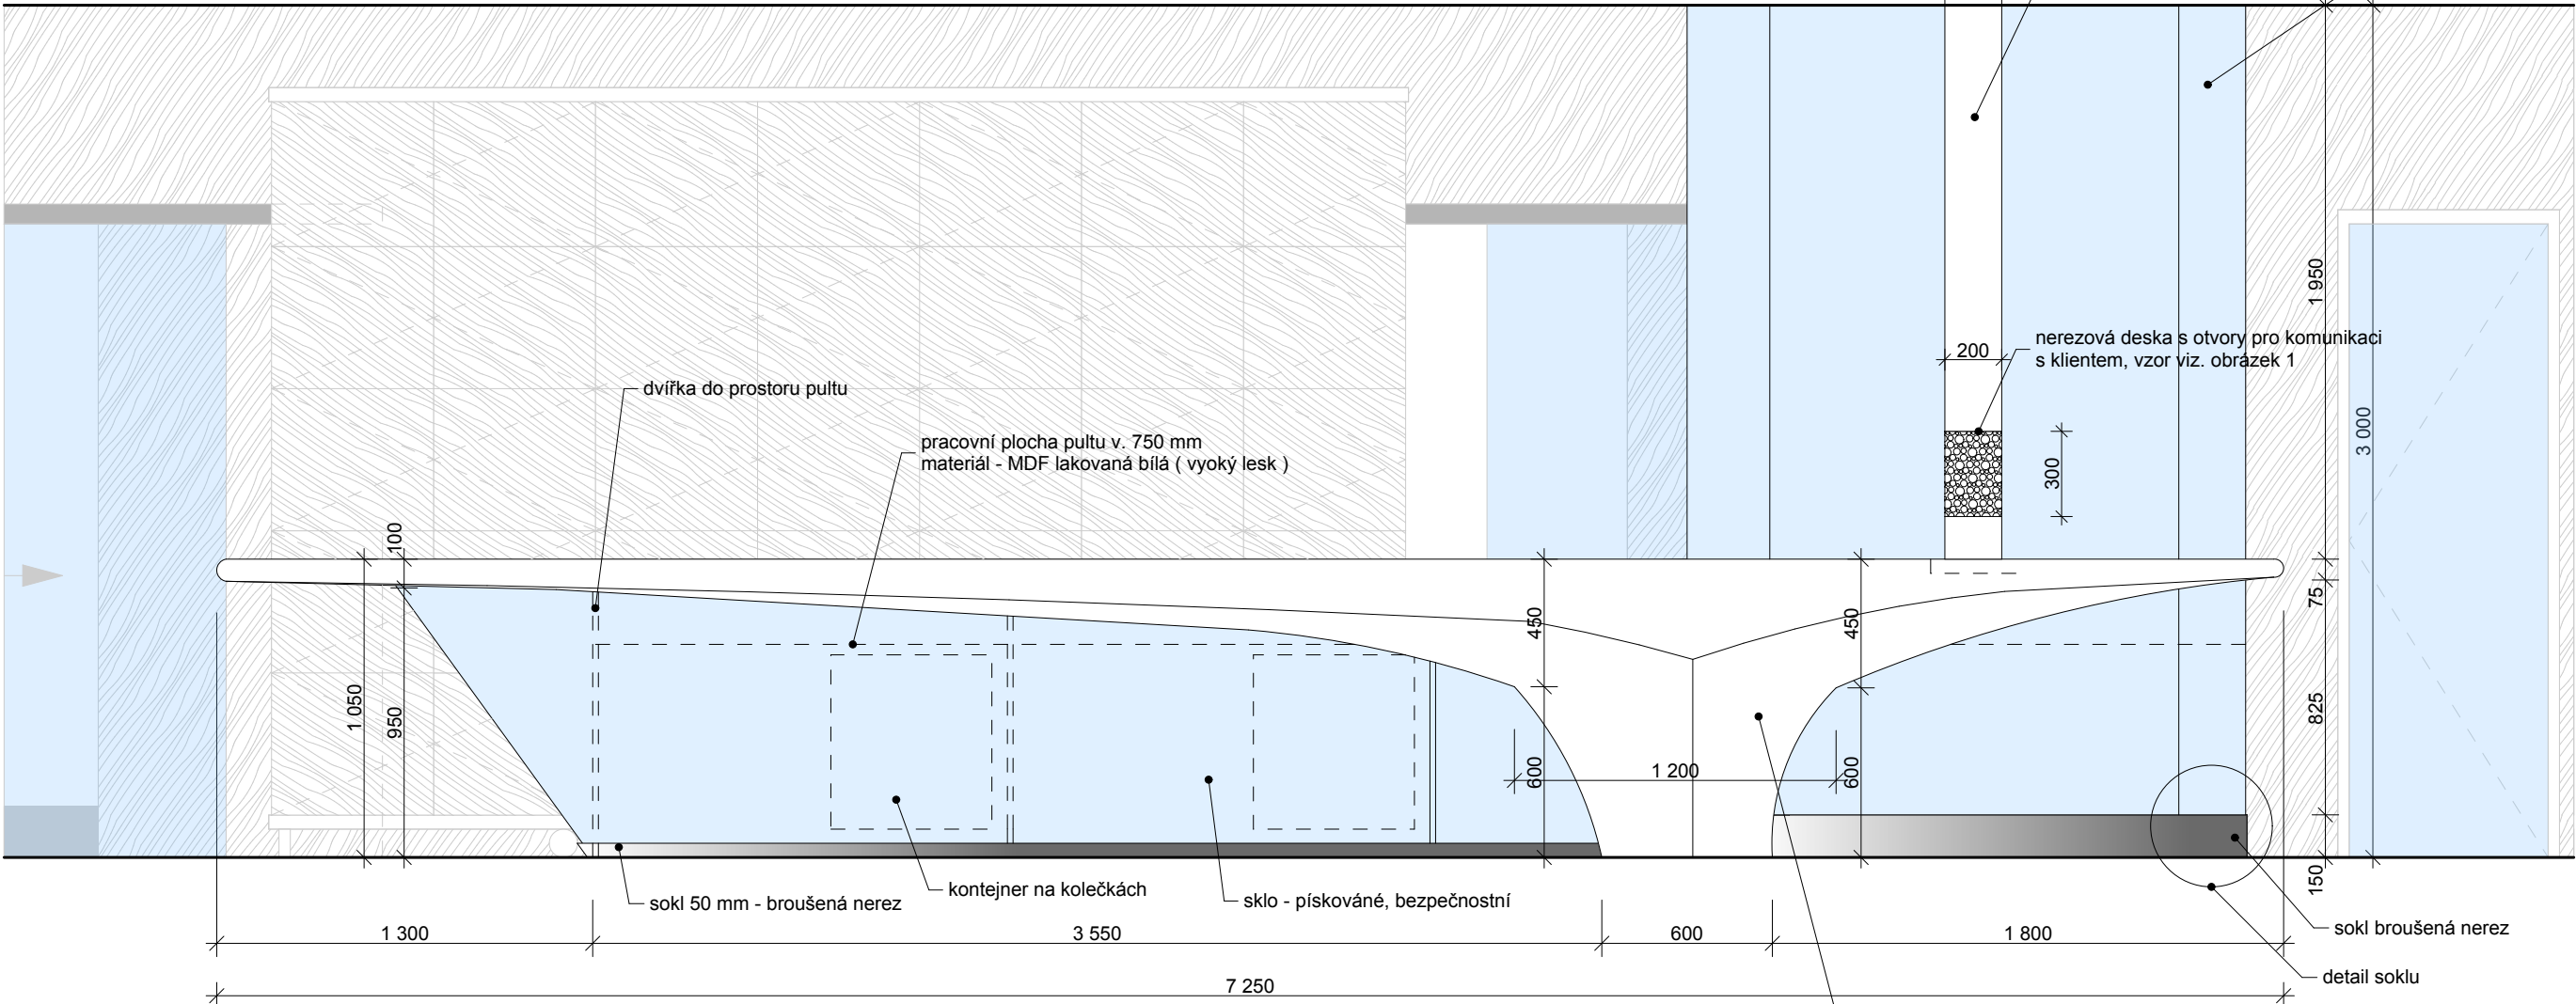


DETAIL SOKLU

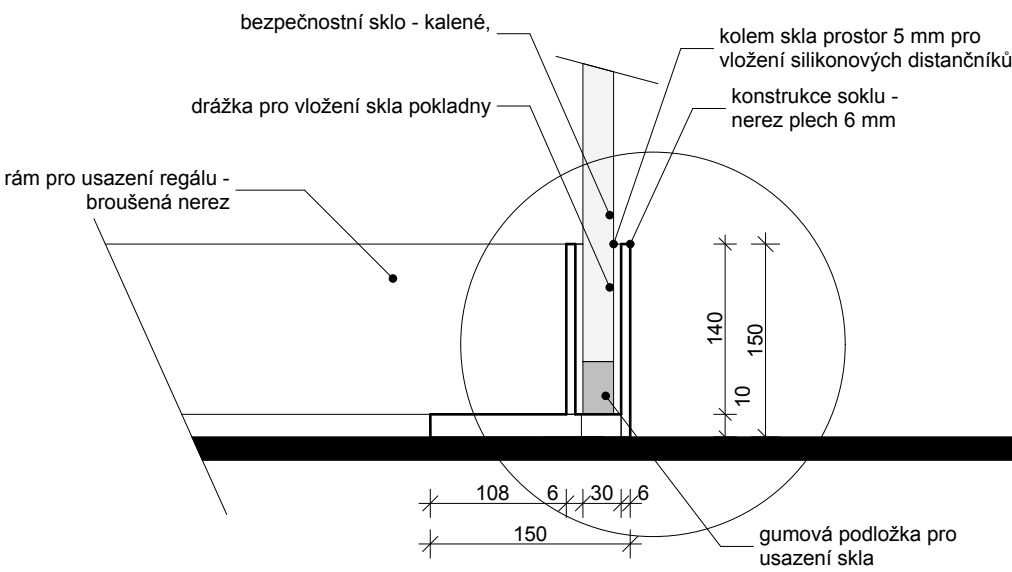

- Popis pokladny** - plášť je rozdělen na jednotlivé segmenty
- segment 1 - čiré sklo - kalené bezpečnostní, obsahuje dveře 600 / 2230 , z bezpečnostního skla s bezpečnostním zámekem
 - segment 2 - pískované sklo - kalené bezpečnostní,
 - segment 3 - kombinace pískovaného a čirého skla - kalené bezpečnostní,
 - segment 4 - pískované sklo - kalené bezpečnostní,
 - segment 5 - pískované sklo - kalené bezpečnostní,

Pokladna obsahuje prokládací otočnou miskou z nerez a zapuštěnou do pultu. V segmentu 3 je ve výšce osluby sklo opatřeno nerezovou deskou s otvory viz. obrázek 1) pro komunikaci se zákazníkem.

OBRÁZEK 1

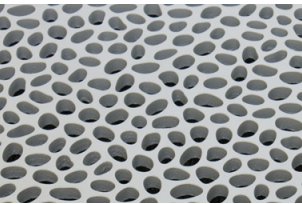

PŘED ZAHÁJENÍM PROVÁDĚNÍ, MUSÍ BÝT JEDNOTLIVÉ ODSŤINY BAREV, POVRCHY, MATERIÁLY, atd... ZNOVU ODSOUHLASENÝ ARCHITEKTEM A INVESTOREM.

POZOR! PŘI NÁVRHU PROJEKTANT VYCHÁZEL ZE SKUTEČNOSTI, KTERÉ BYLO MOŽNÉ ZJIŠTIT NA STAVBĚ V DOBĚ ZPRACOVÁNÍ TĚTO DOKUMENTACE A Z PŘEDANÉ DOKUMENTACE OD STÁVAJÍCÍHO OBJEKTU. POKUD DOJDE PO ODKRYTÍ STÁVAJÍCÍCH KONSTRUKCÍ KE ZJIŠTĚNÍ JINÝCH SKUTEČNOSTÍ NEŽ JE PŘEDPOKLÁDÁNO, BUDE MUSET BÝT NÁVRH V RÁMCI STAVBY PŘÍMĚŘENĚ UPRAVEN DLE NOVĚ ZJIŠTĚNÝCH SKUTEČNOSTÍ.

POZOR! VŠECHNY UVEDENÉ MÍRY JE NUTNÉ ZNOVU OVĚRIT PŘÍMO NA STAVBĚ (PROVĚST PODROBNĚ MĚŘENÍ PŘI PROVÁDĚNÍ STAVBY).

VŠECHNY JMENOVITĚ UVEDENÉ TYPY MATERIÁLŮ A ZAŘÍZENÍ PŘEDSTAVUJÍ MINIMÁLNĚ POŽADOVANÝ STANDARD. UVEDENÉ VÝROBKY LZE ZAMĚNIT ZA STEJNÉ KVALITNÍ NEBO KVALITNĚJŠÍ PŘI DODRŽENÍ PLATNÝCH TECHNICKÝCH NOREM A PŘEDPISŮ A PO DOHODĚ S PROJEKTANTEM.

PŘED ZAHÁJENÍM STAVBY PŘEDLOŽÍ DODAVATEL DÍLENSKOU DOKUMENTACI ARCHITEKTOVI STAVBY A INTERIÉRU PRO SCHVÁLENÍ.



±0,000 = 379,38

HLAVNÍ ARCHITEKT Ing.arch.Miloslav Bokota			
ZODP. PROJEKTANT Ing.arch.Miloslav Bokota			
VYPRACOVAL Ing.arch.Miloslav Bokota			
INVESTOR Statutární město Karlovy Vary, Magistrát města KV, Moskevská 20,360 21			
STAVEBNÍ ÚPRAVY "OPRAVA OBJEKTU LÁZEŇSKÁ 2075/14, KARLOVY VARY"			
PULT			
FORMÁT	DATUM	STUPEŇ	Č. ZAKÁZKY
A2	07/07/2012	DPS	06/2012
MĚŘITKO	1:25	Č. VÝKRESU	A.3.10.08