
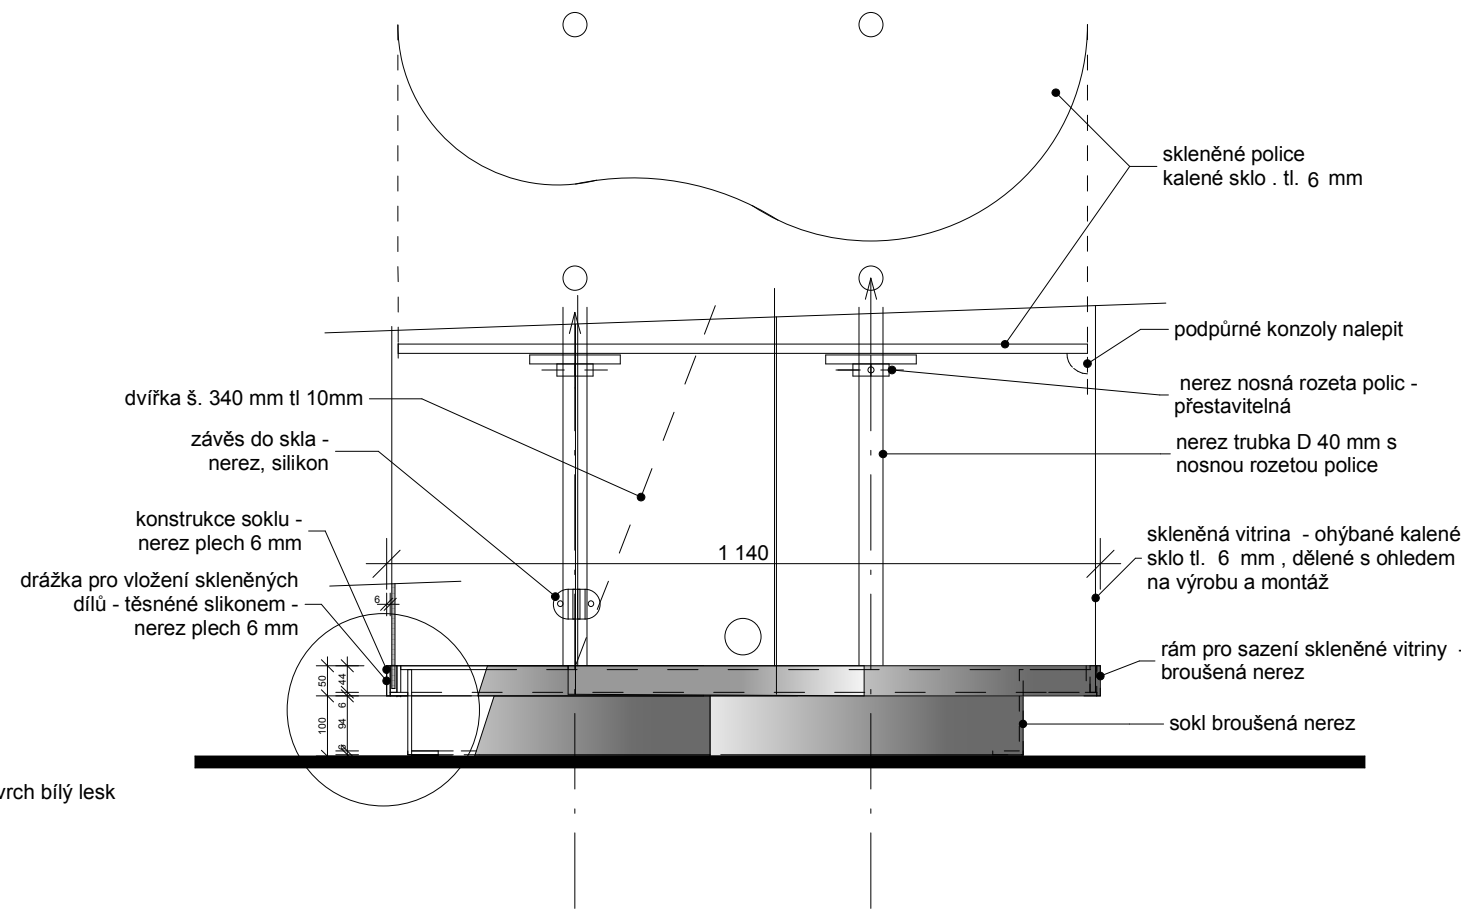


# ATYPICKÝ REGÁL SE SKLENĚNÝMI VITRÍNAMI - I 07

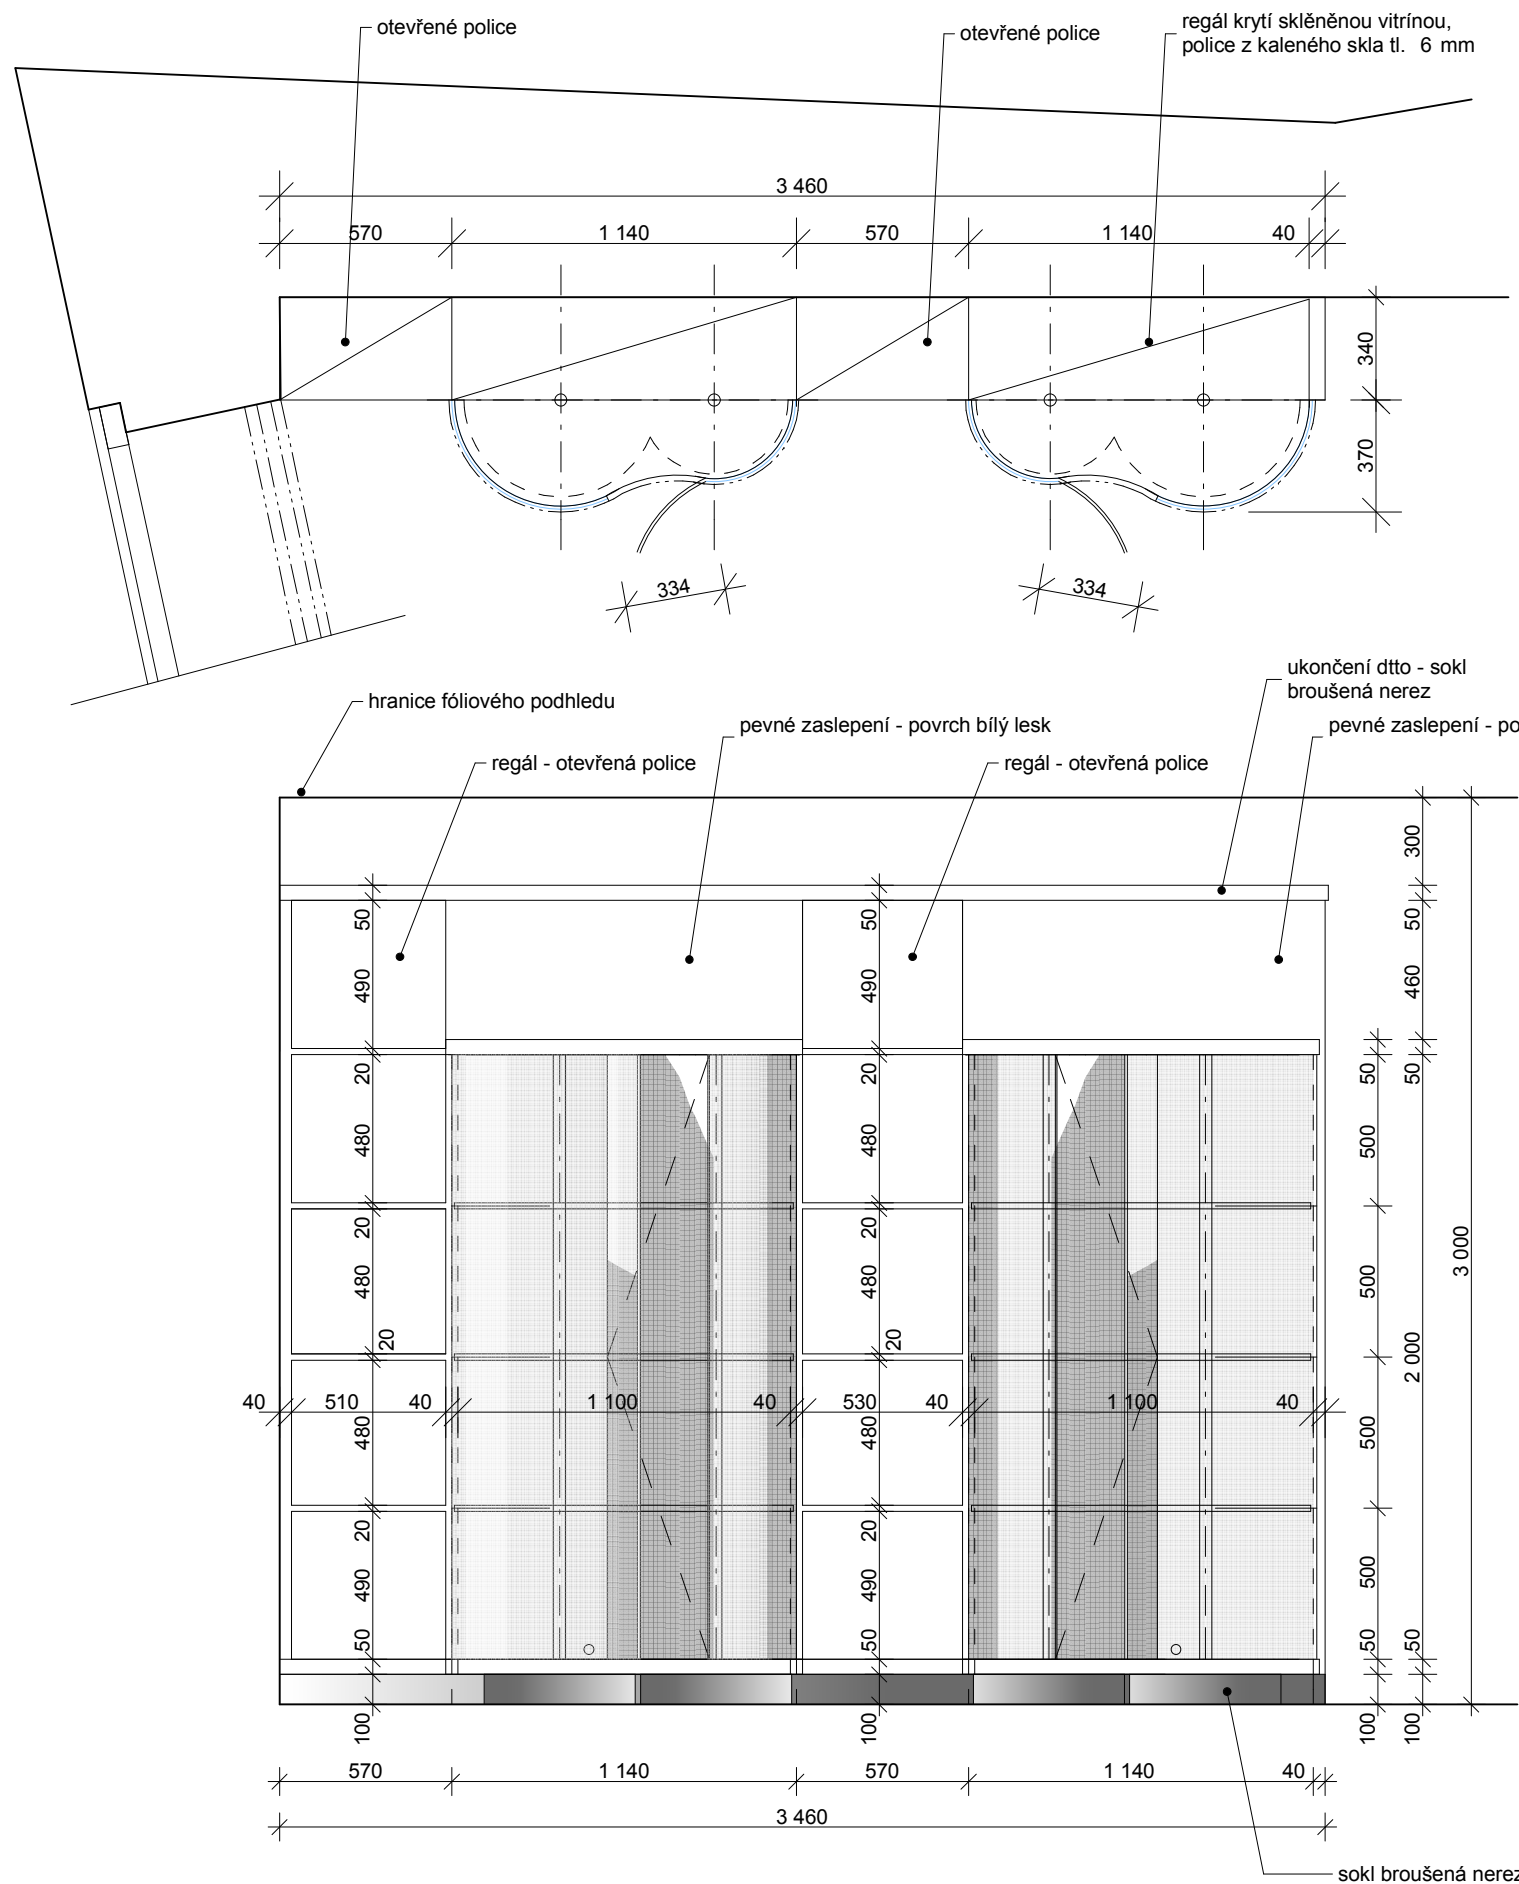

**POPIS :** REGÁL BUDE PROVEDEN V BÍLÉ FOLII ( VYSOKÝ LESK )  
Z MDF tl. 20 mm, POKUD NENÍ UVEDENO JINAK  
SOKL - PROVEDENÍ BROUŠENÁ NEREZ, PO CELÉM OBVODU LED PÁSEK  
SKLENĚNÁ VITRÍNA - KALENÉ OHÝBANÉ SKLO  
KOVÁNÍ - SYSTÉM fa HETTICH

PŘED ZAHÁJENÍM PROVÁDĚNÍ, MUSÍ BÝT JEDNOTLIVÉ ODSTÍNY BAREV, POVRCHY, MATERIÁLY, atd... ZNOVU ODSOUHLASENY ARCHITEKTEM A INVESTOREM.

POZOR! PŘI NÁVRHU PROJEKTANT VYCHÁZEL ZE SKUTEČNOSTI, KTERÉ BYLO MOŽNÉ ZJISTIT NA STAVBĚ V DOBĚ ZPRACOVÁNÍ TĚTO DOKUMENTACE A Z PŘEDANÉ DOKUMENTACE OD STÁVAJÍCÍHO OBJEKTU. POKUD DOJDE PO ODKRYTÍ STÁVAJÍCÍCH KONSTRUKCÍ KE ZJIŠTĚNÍ JINÝCH SKUTEČNOSTÍ NEŽ JE PŘEDPOKLÁDÁNO, BUDE MUSET BÝT NÁVRH V RÁMCI STAVBY PŘÍMĚRNĚ UPRÁVEN DLE NOVĚ ZJIŠTĚNÝCH SKUTEČNOSTÍ.

POZOR! VŠECHNY UVEDENÉ MÍRY JE NUTNÉ ZNOVU OVĚŘIT PŘÍMO NA STAVBĚ ( PROVÉST PODROBNÉ MĚŘENÍ PŘI PROVÁDĚNÍ STAVBY ).

VŠECHNY JMENOVITĚ UVEDENÉ TYPY MATERIÁLŮ A ZAŘÍZENÍ PŘEDSTAVUJÍ MINIMÁLNĚ POŽADOVANÝ STANDARD. UVEDENÉ VÝROBKY LZE ZAMĚNIT ZA STEJNĚ KVALITNÍ NEBO KVALITNĚJŠÍ PŘI DODRŽENÍ PLATNÝCH TECHNICKÝCH NOREM A PŘEDPISŮ A PO DOHODĚ S PROJEKTANTEM.

PŘED ZAHÁJENÍM STAVBY PŘEDLOŽÍ DODAVATEL DÍLENSKOU DOKUMENTACI ARCHITEKTOVI STAVBY PRO SCHVÁLENÍ.

±0,000 = 379,38

HLAVNÍ ARCHITEKT Ing.arch.Miloslav Bokota			
ZODP. PROJEKTANT Ing.arch.Miloslav Bokota			
VYPRACOVAL Ing.arch.Miloslav Bokota			
INVESTOR Statutární město Karlovy Vary, Magistrát města KV, Moskevská 20,360 21			
STAVEBNÍ ÚPRAVY "OPRAVA OBJEKTU LÁZEŇSKÁ 2075/14, KARLOVY VARY"			
REGÁLOVÁ STĚNA S VITRÍNAMI			
FORMÁT A3	DATUM 07/07/2012	STUPEŇ DPS	Č. ZAKÁZKY 06/2012
MĚŘÍTKO 1:25	Č. VÝKRESU A.3.10.05		