




PŮDORYS ANGLICKÝCH DVORKŮ V PP - PAVILÓN 2. STUPNĚ

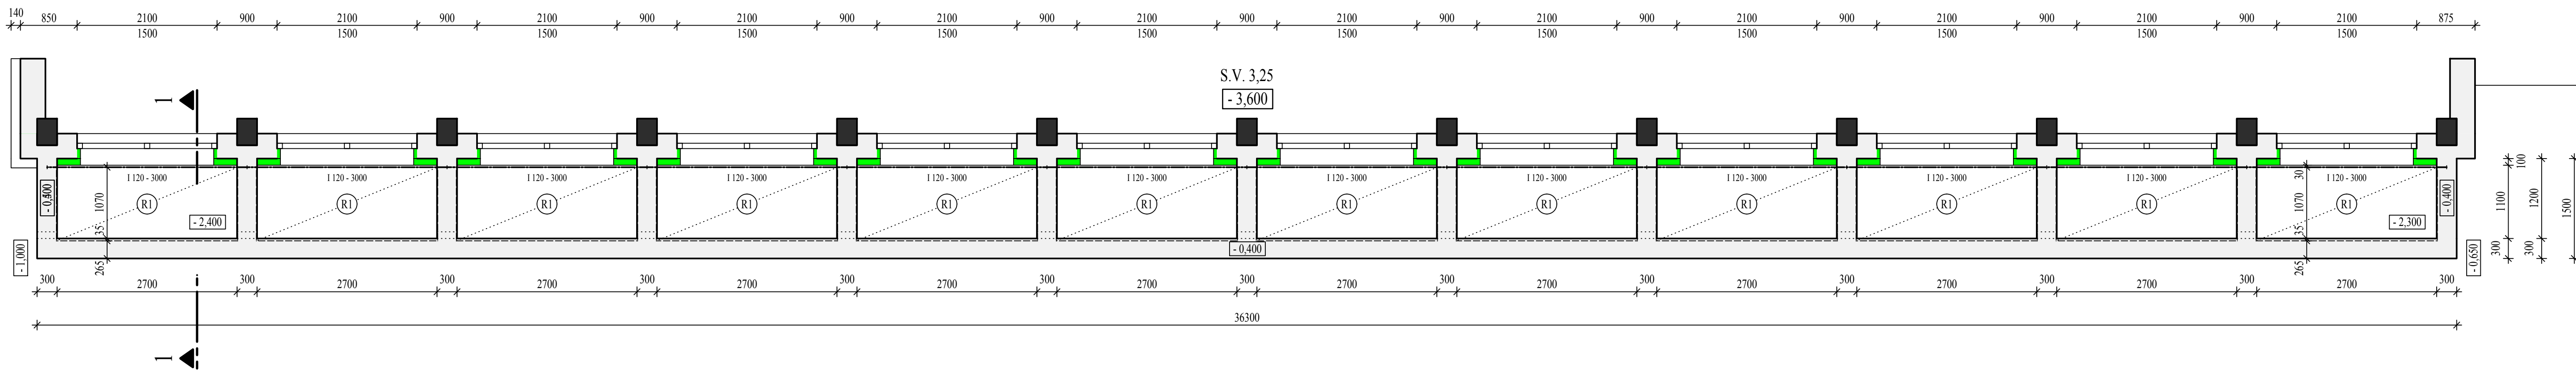


PŮDORYS ANGLICKÝCH DVORKŮ V PP - PAVILÓN STRAVOVÁNÍ

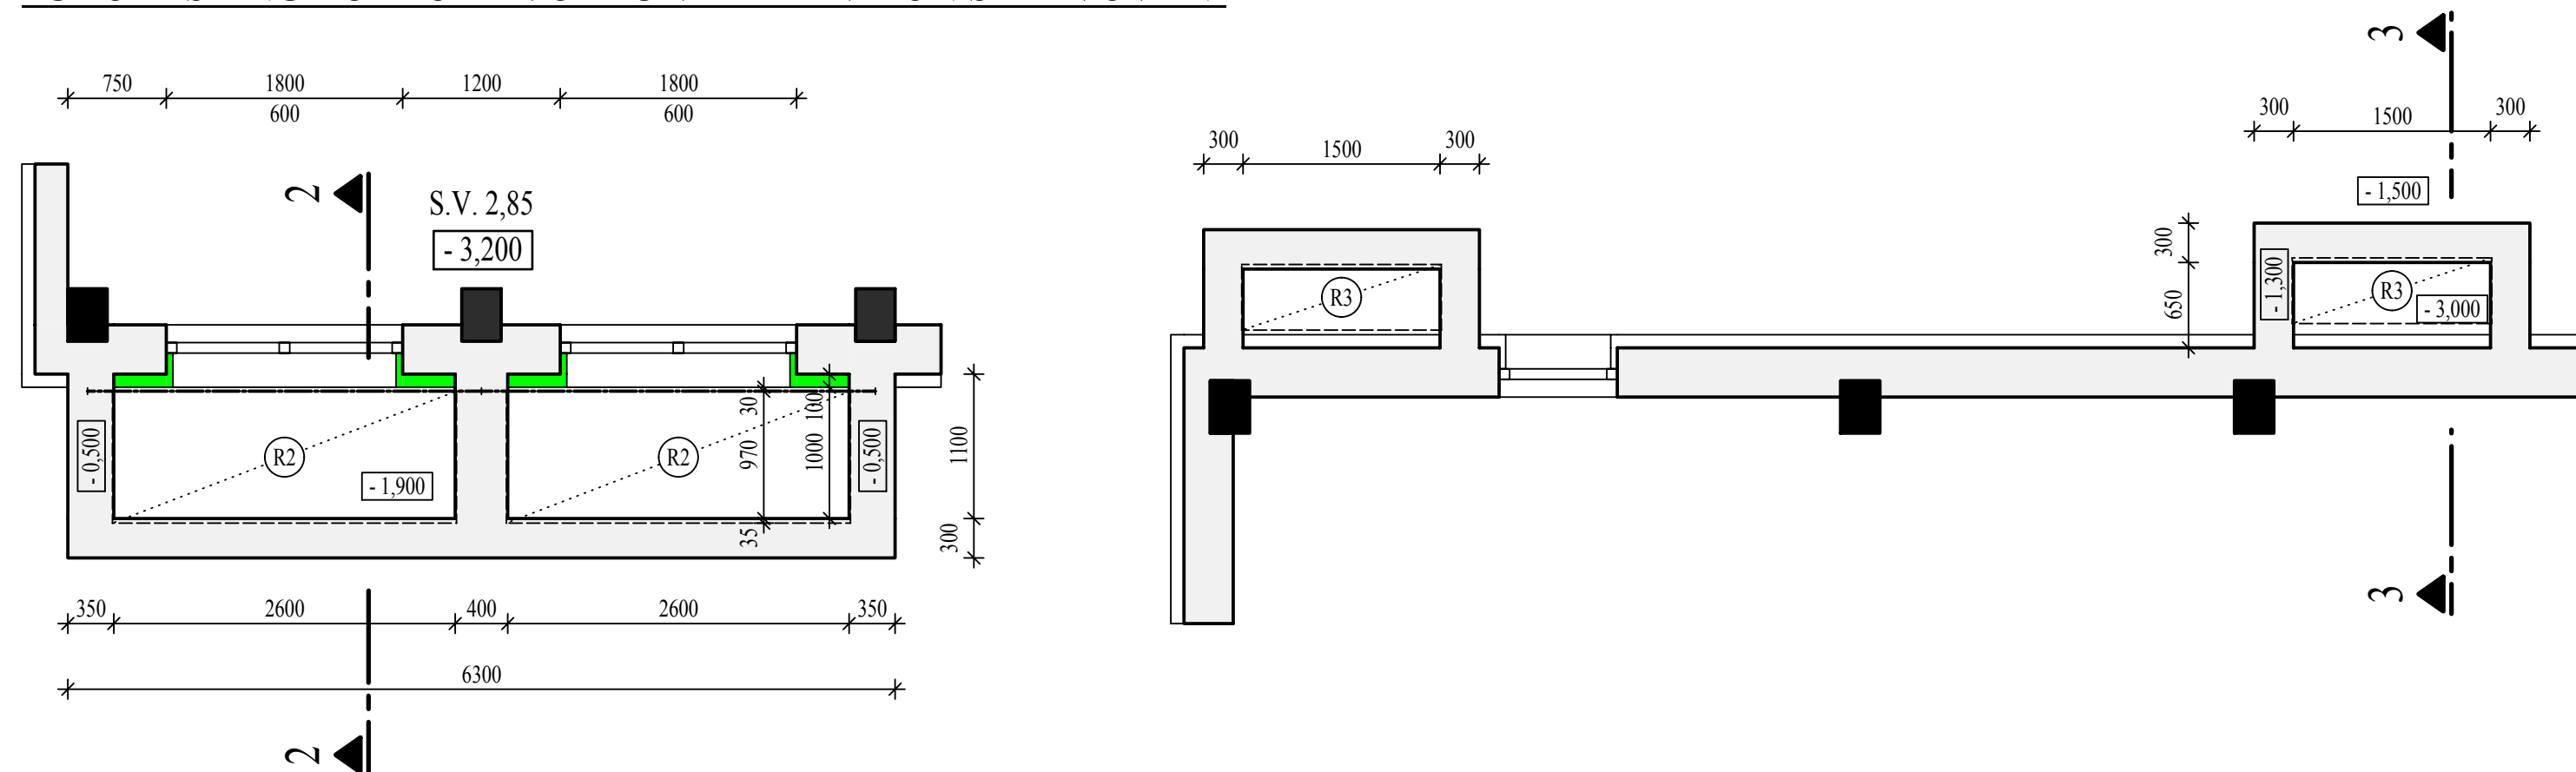


ŘEZ 1-1

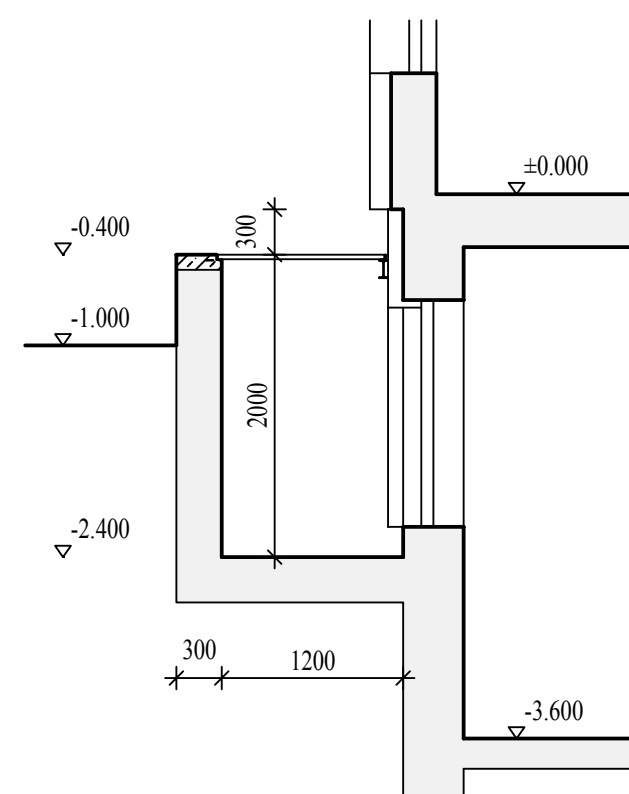

ŘEZ 2-2

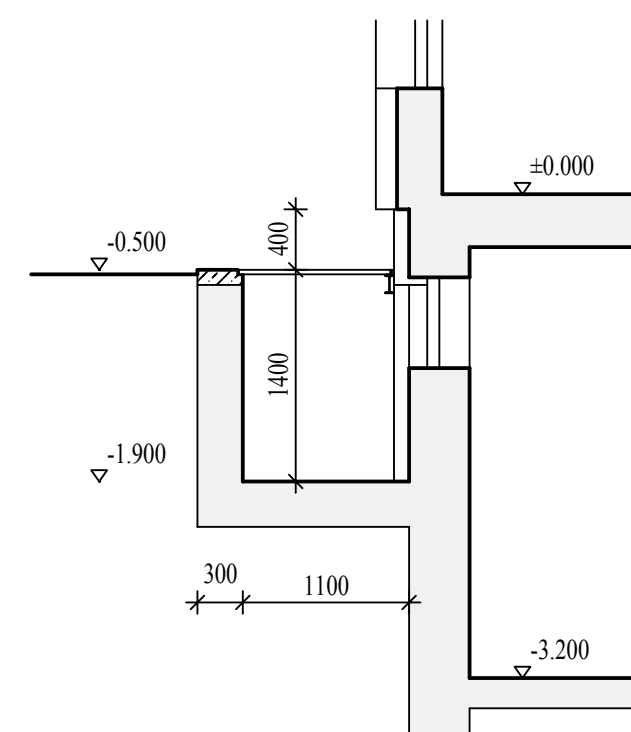


ŘEZ 3-3

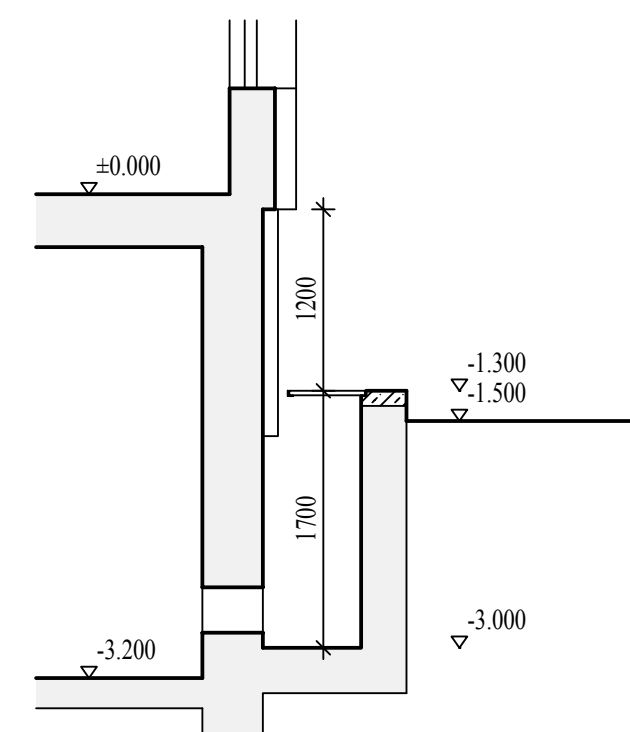


R 1 - RÁM S ROŠTY - 12 KS M 1:25

RÁM Z OCELOVÝCH PROFILŮ L 35/35/4 (6 KOTEV DO BETONU A 2 KOTVY DO OCELOVÉHO NOSNÍKU) ŽÁROVĚ POZINKOVANÝ
LISOVANÉ ROŠTY (NOSNÉ PÁSKY 30/2 mm, OKA 33/33 mm) ŽÁROVĚ POZINKOVANÉ DO OCELOVÉHO RÁMU
LISOVANÉ ROŠTY ROZMĚRŮ 1100/900 - 3 KS DO JEDNOHO RÁMU

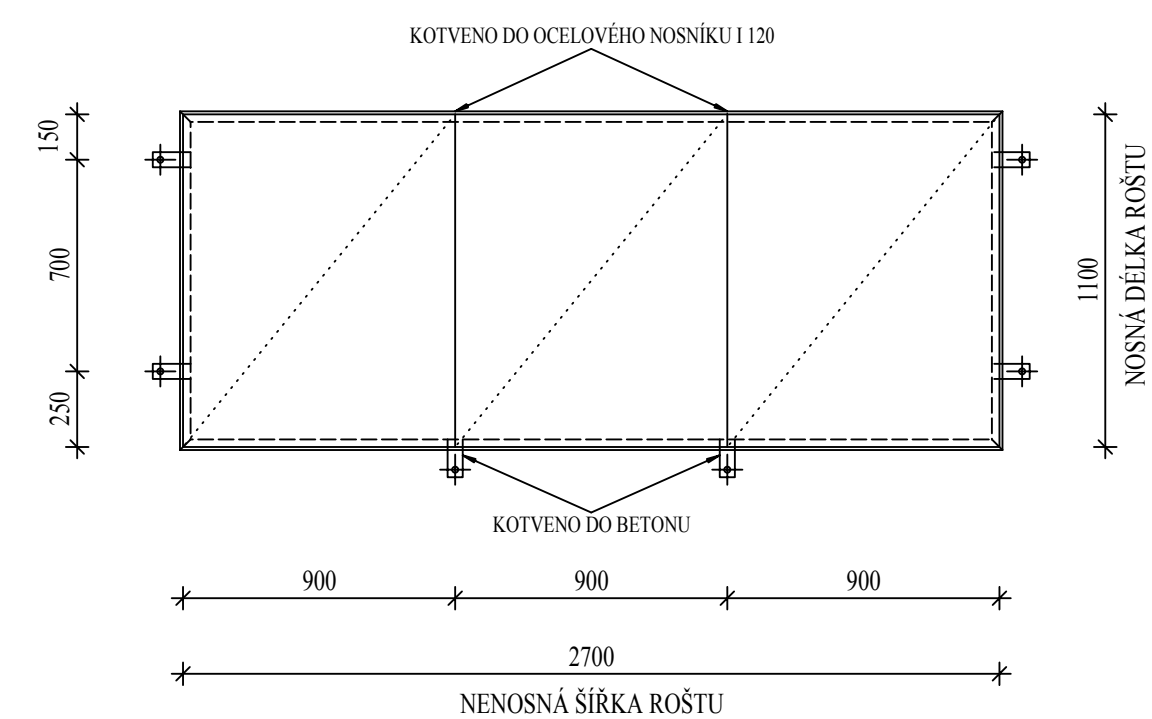


R 2 - RÁM S ROŠTY - 2 KS M 1:25

RÁM Z OCELOVÝCH PROFILŮ L 35/35/4 (6 KOTEV DO BETONU A 2 KOTVY DO OCELOVÉHO NOSNÍKU) ŽÁROVĚ POZINKOVANÝ
LISOVANÉ ROŠTY (NOSNÉ PÁSKY 30/2 mm, OKA 33/33 mm) ŽÁROVĚ POZINKOVANÉ DO OCELOVÉHO RÁMU
LISOVANÉ ROŠTY TYPOVÝCH ROZMĚRŮ 1000/1300 - 2 KS DO JEDNOHO RÁMU

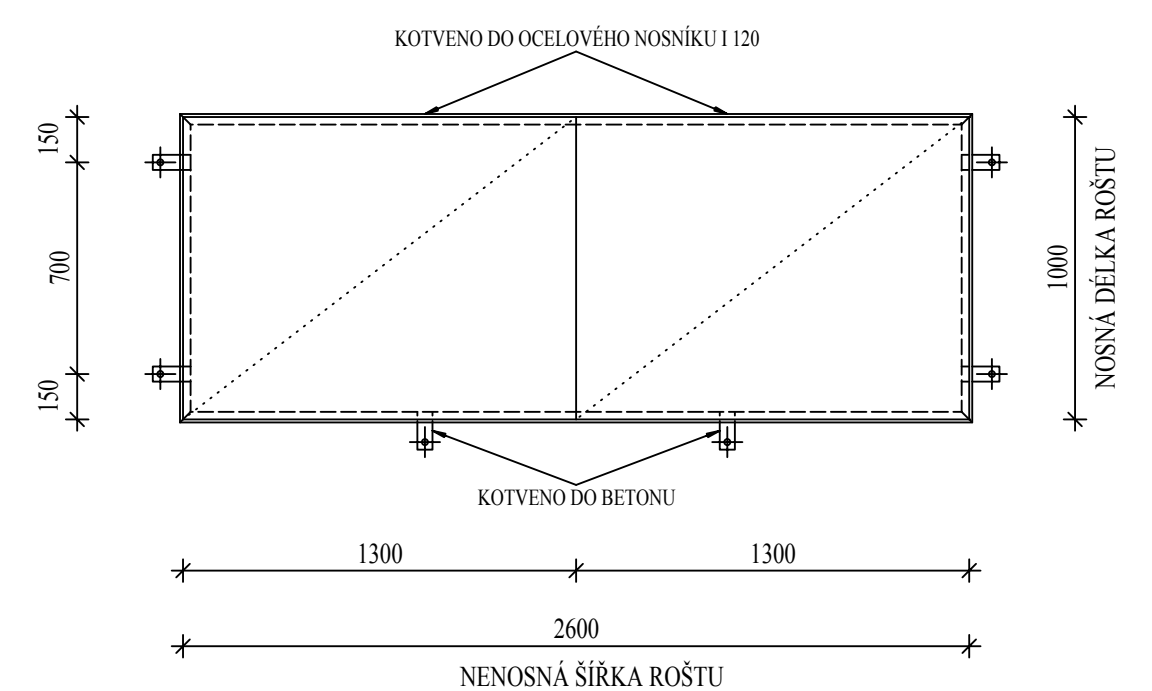

R 3 - RÁM S ROŠTEM - 2 KS M 1:25

RÁM Z OCELOVÝCH PROFILŮ L 35/35/4 (4 KOTVY DO BETONU) ŽÁROVĚ POZINKOVANÝ
LISOVANÉ ROŠTY (NOSNÉ PÁSKY 30/2 mm, OKA 33/33 mm) ŽÁROVĚ POZINKOVANÉ DO OCELOVÉHO RÁMU
LISOVANÉ ROŠTY ROZMĚRŮ 1500/500

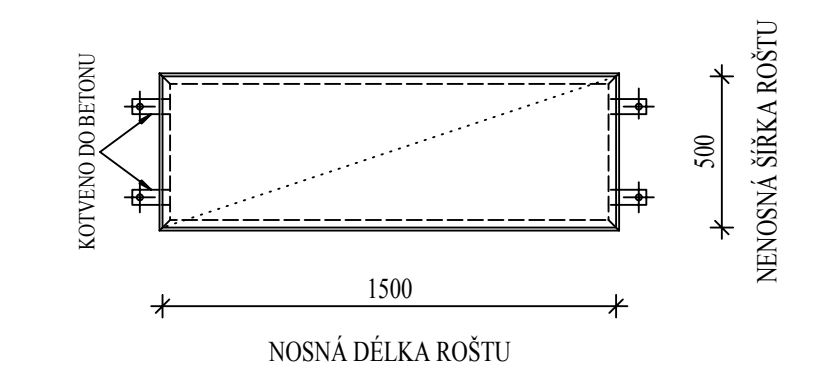

LEGENDA

- STÁVAJÍCÍ KONSTRUKCE
- FASÁDNÍ KONTAKNÍ ZATEPLOVACÍ SYSTÉM ETICS TL. 100 MM

POZNÁMKA

PŘED ZADÁNÍM OCELOVÝCH KONSTRUKCÍ ROŠTŮ DO VÝROBY SI DODAVATEL PŘEMĚŘÍ SKUTEČNÉ SVĚTLÉ ROZMĚRY ANGLICKÝCH DVORKŮ. TENTO PROJEKT NENÍ VÝROBNÍ DOKUMENTACÍ.
OCELOVÉ NOSNÍKY I 120 SE OPATŘÍ ŽÁROVÝM POZINKEM.

IVAN KŘESINA		IČ 416 59 023	IVAN KŘESINA projektová činnost ve výstavbě nám. Dr. M. Horákové 5 360 01 KARLOVY VARY
INVESTOR - Statutární město Karlovy Vary, Moskevská 2035/21, 361 20 Karlovy Vary		Základní škola J. A. Komenského, Karlovy Vary - Kollárova 19	
Rekonstrukce anglických dvorků objektů školy		DATUM	04/2015
		ARCHIV. ČÍSLO	08/2015
PŮDORYSY A ŘEZY		M	1
		1:50	