





Pavilon I. stupně

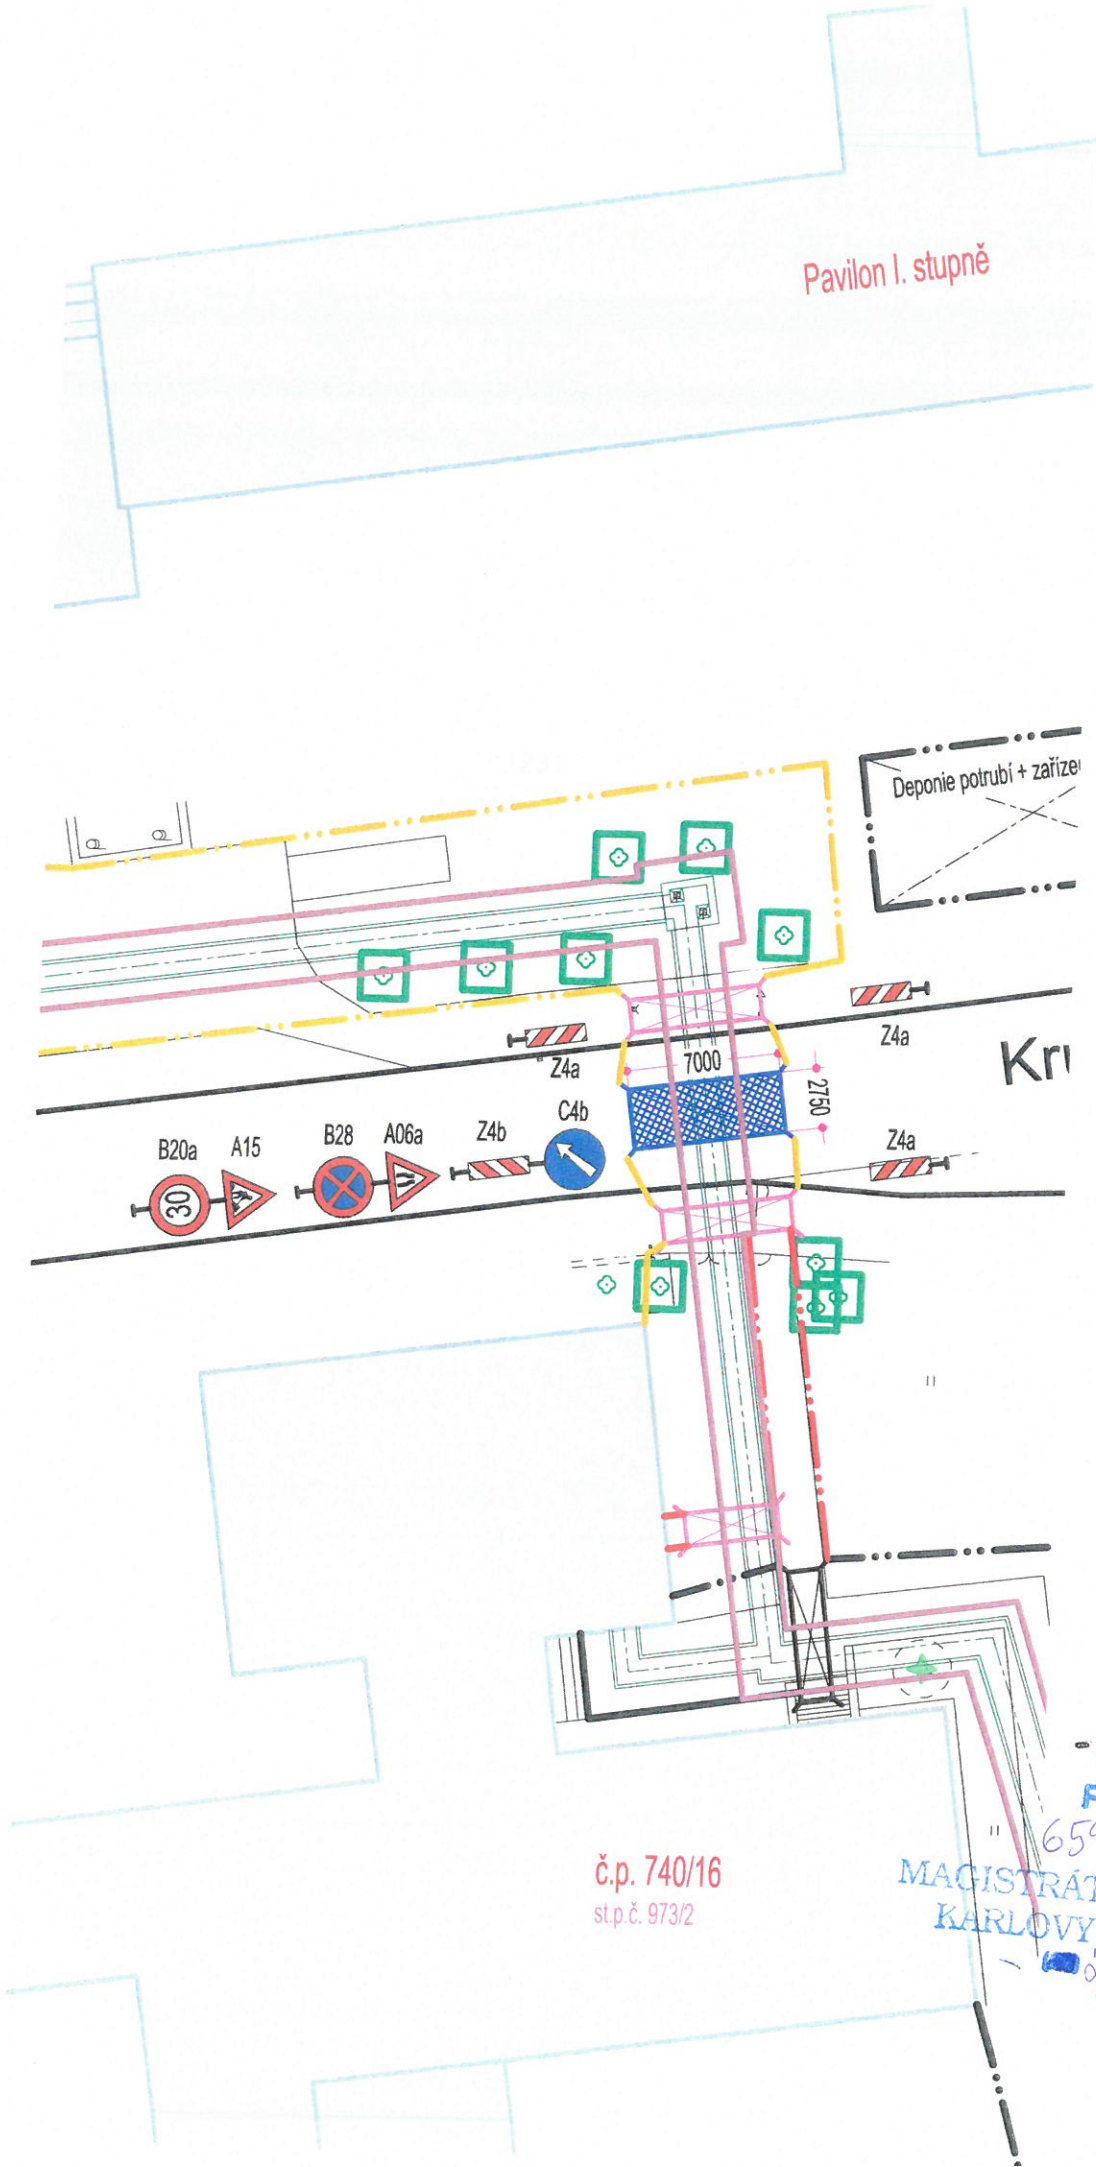

Kri

č.p. 740/16  
st.p.č. 973/2

- 3. 05. 2024  
Příloha k č.j.  
6590/07/24-5.  
MAGISTRÁT MĚSTA  
KARLOVY VARY  
2/8

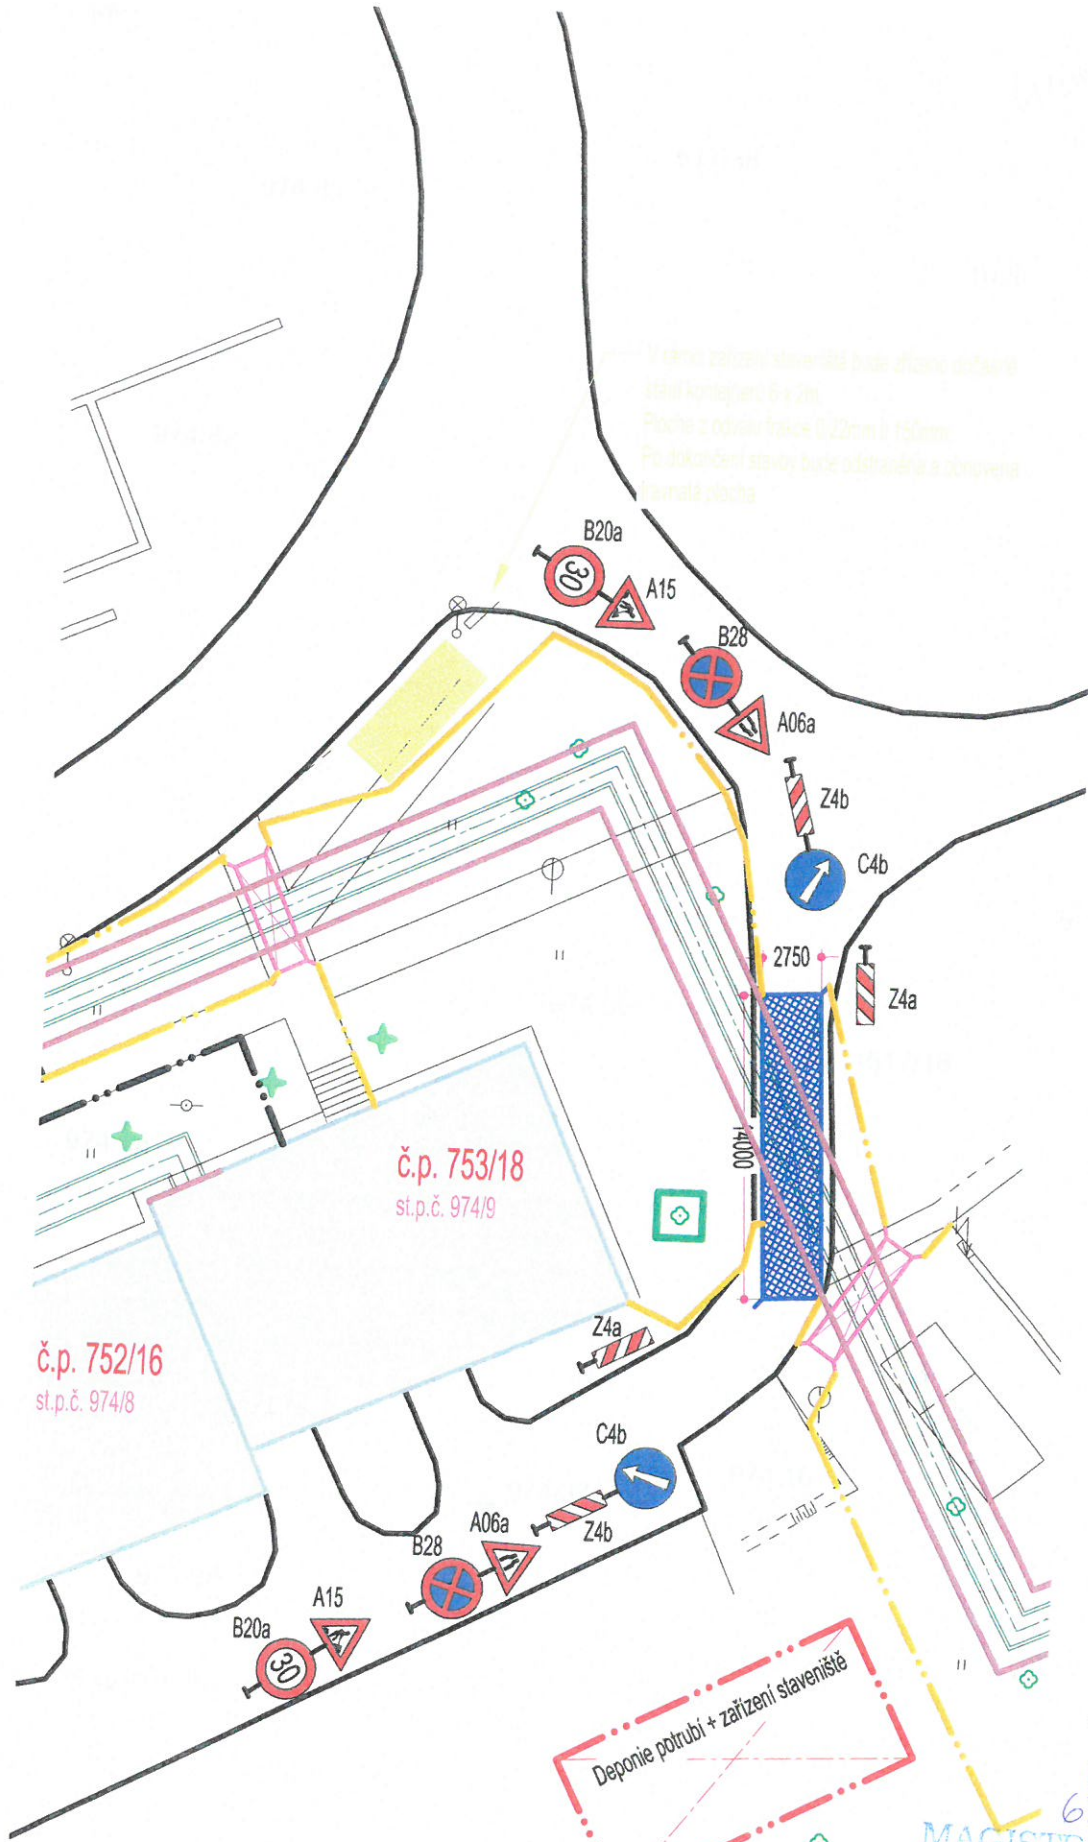


- 3. 05. 2024  
 Příloha k č.j.  
 6590/05/24-5.  
 MAGISTRÁT MĚSTA  
 KARLOVY VARY  
*[Signature]*