


JIHOVÝCHODNÍ POHLED

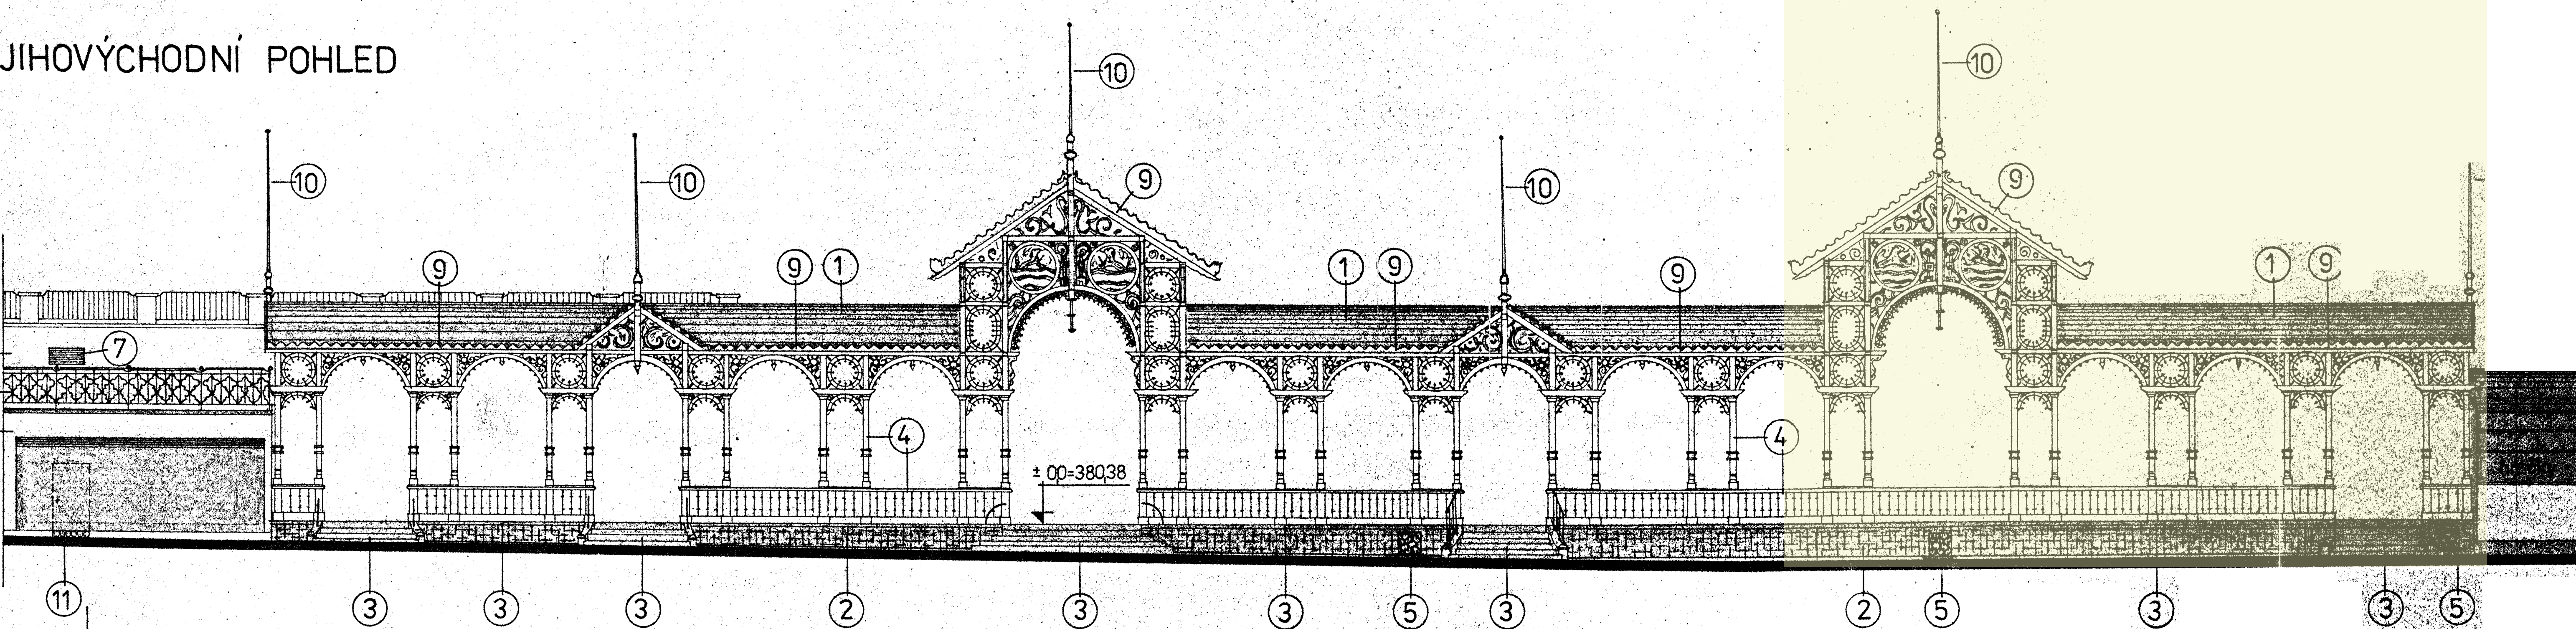

plakátovací plocha