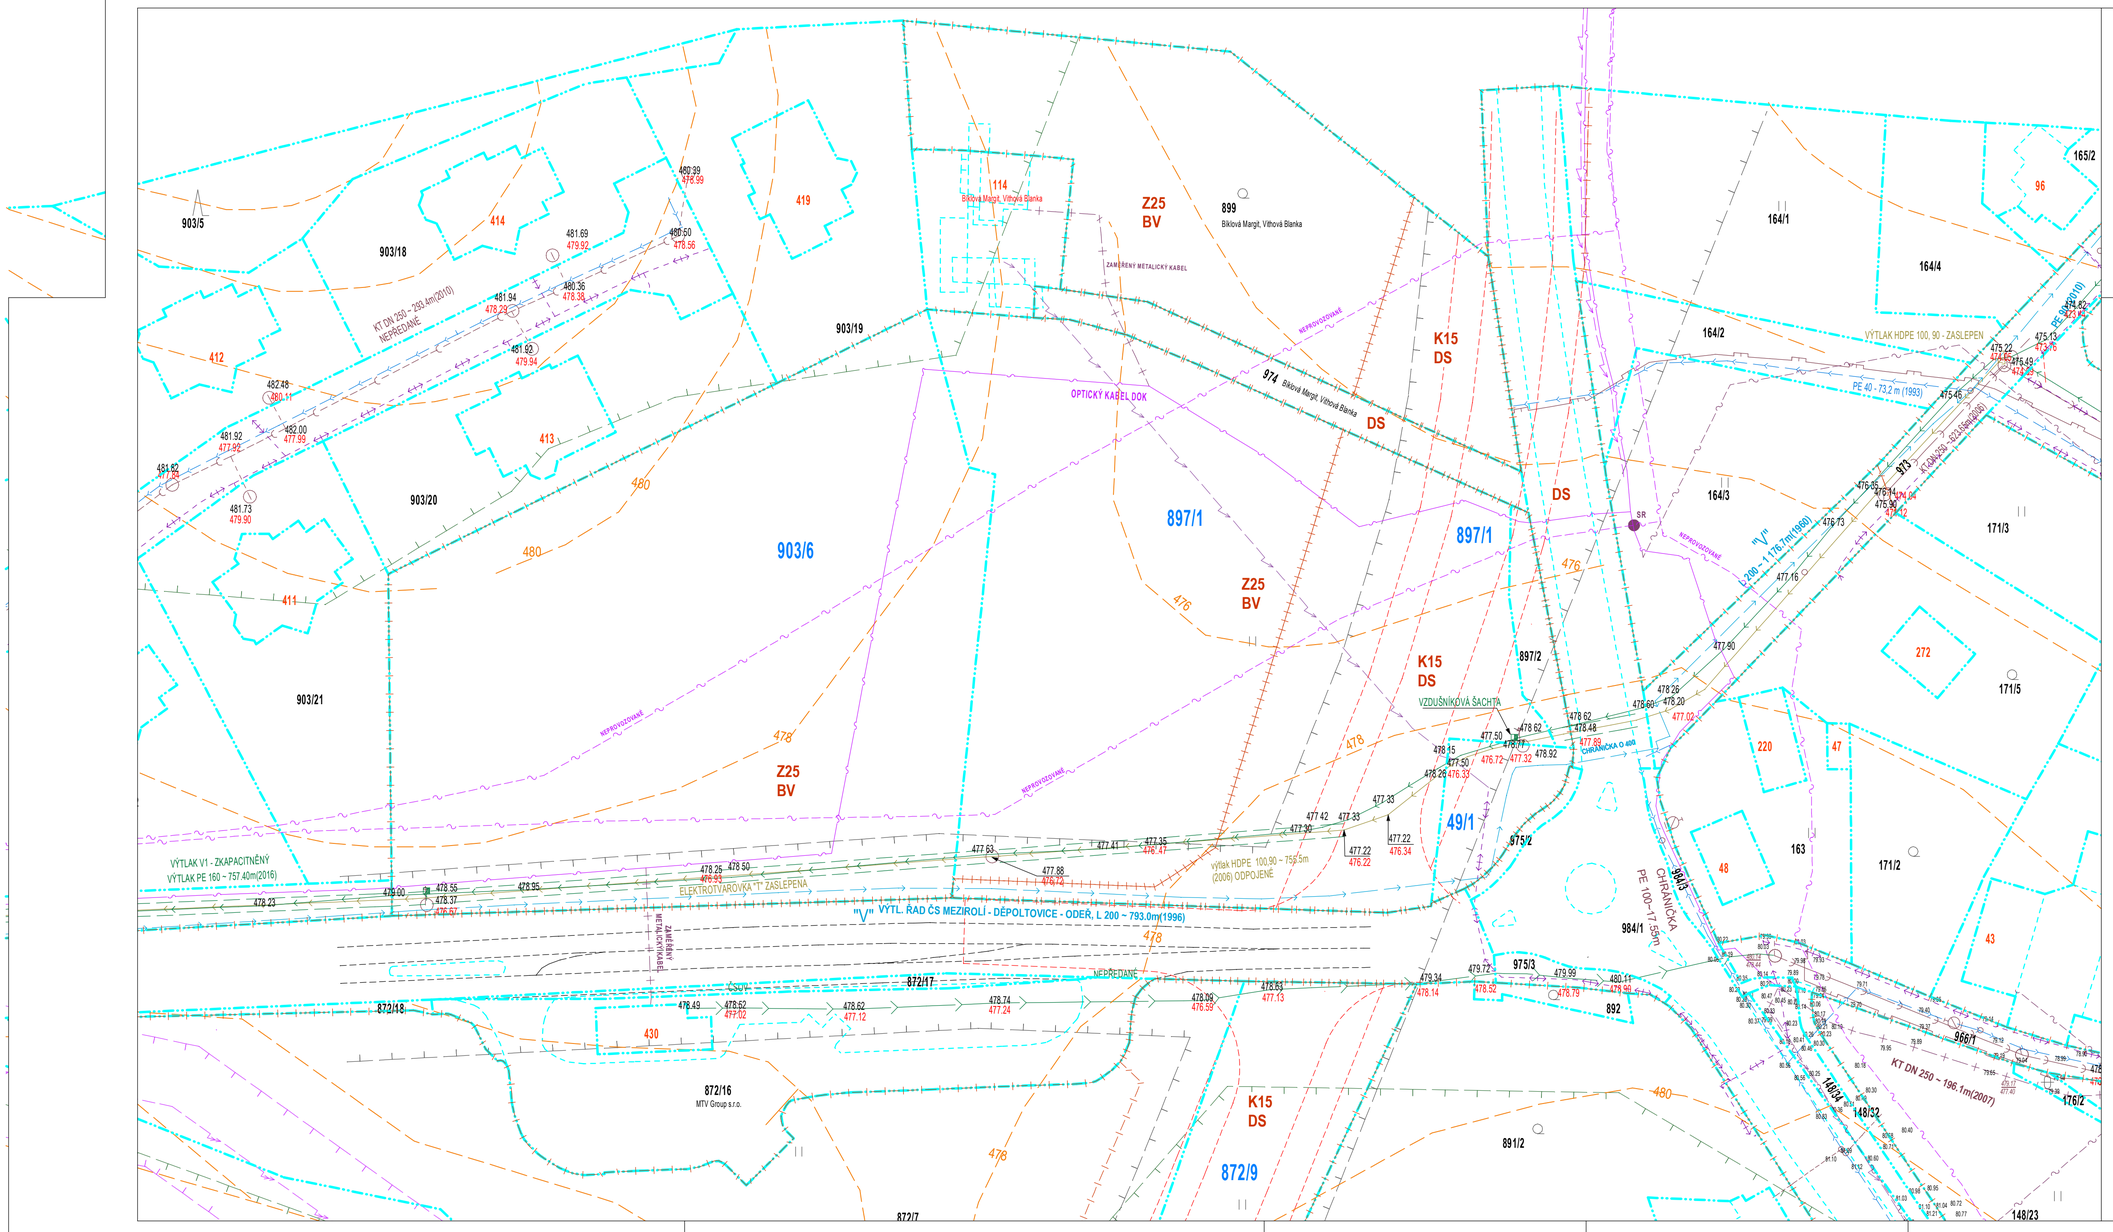

LEGENDA SOUČASNÉHO STAVU

- HRANICE POZEMKŮ DLE KN, ČÍSLA POZEMKŮ
- HRANICE POZEMKŮ DLE KN, VNITŘNÍ KRESBA
- ČÍSLA POZEMKŮ VE VLASTNICTVÍ STAVEBNÍKA
- VRSTEVNICE
- HRANICE FUNKČNÍCH PLOCH DLE ÚPNR, OZNAČENÍ PLOCHY
- OCHRANNÉ PÁSMO LESA
- OCHRANNÉ PÁSMO BUDOUCÍHO OBCHVATU DLE ÚPNR
- TVAR BUDOUCÍHO OBCHVATU DLE ÚPNR
- OCHRANNÉ PÁSMO VN VZDUŠNÉHO VEDENÍ
- TVAR STÁVAJÍCÍ ASFALTOVÉ SILNICE MEZIROLÍ - NOVÁ ROLE

STÁVAJÍCÍ DOPRAVNÍ A TECHNICKÁ INFRASTRUKTURA

- VYSOKÉ NAPĚTÍ VZDUCHEM VEDENÉ
- VYSOKÉ NAPĚTÍ PODZEMNÍ KABELOVÉ
- NN ELEKTRICKÉ VEDENÍ VZDUCHEM
- NN ELEKTRICKÉ VEDENÍ KABELOVÉ
- VEŘEJNÉ OSVĚTLENÍ
- DÁLKOVÉ TELEFONNÍ VEDENÍ OPTIKA
- TELEFONNÍ VEDENÍ KABELOVÉ
- TELEFONNÍ VEDENÍ VZDUCHEM - NEPROVOZOVANÉ
- TELEFONNÍ VEDENÍ VZDUCHEM VEDENÉ
- VODOVODNÍ HLAVNÍ ZÁSOBOVACÍ ŘADY
- VODOVODNÍ OSTATNÍ ŘADY
- VODOVODNÍ PŘÍPOJKY
- STL PLYNOVODY
- SPLAŠKOVÁ KANALIZACE - VÝTLAK FUNKČNÍ
- SPLAŠKOVÁ KANALIZACE - VÝTLAK MIMO PROVOZ
- SPLAŠKOVÁ KANALIZACE - ŘADY NEPŘEDANÉ VAK
- SPLAŠKOVÁ KANALIZACE - ŘADY

Celé řešené území je v ochranném pásmu II. stupně IIB přírodních léčivých zdrojů lázeňského místa Karlovy Vary

"MEZIROLÍ Z25 - BV"

Územní studie
Situace současného stavu

1 : 500

03