


Územní studie

Verušičky-rozvojová plocha XS1

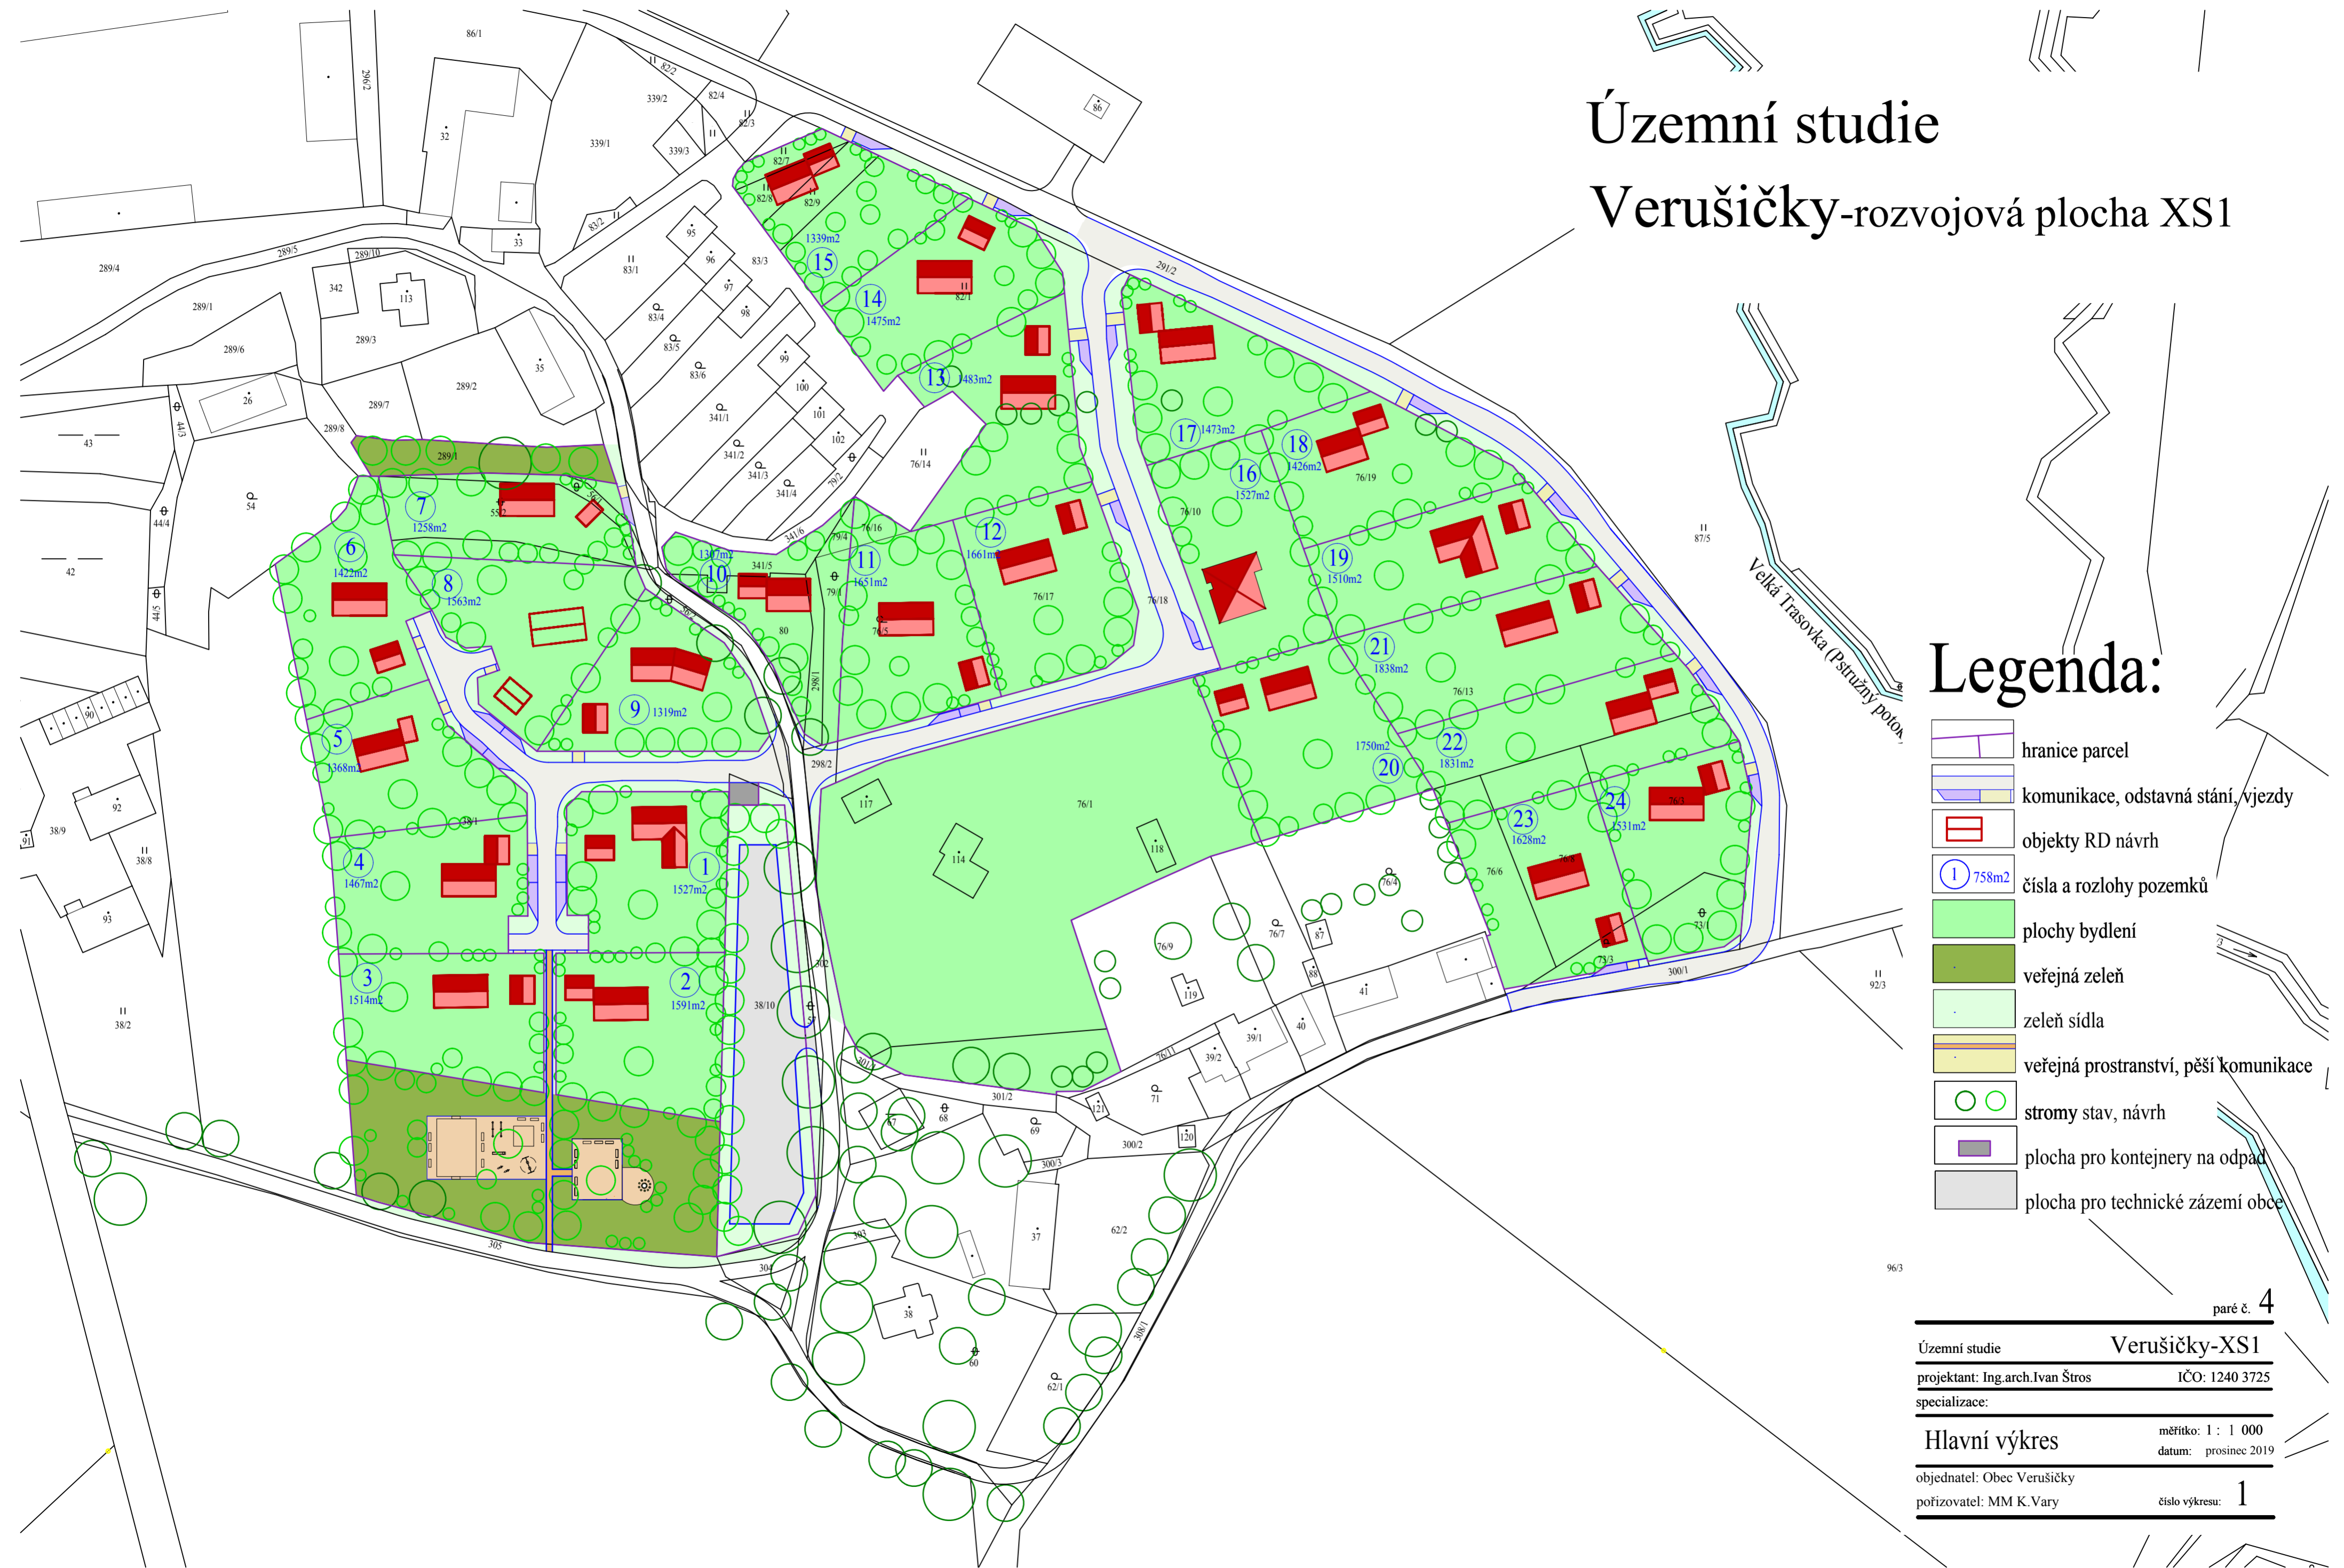

Legenda:

- hranice parcel
- komunikace, odstavná stání, vjezdy
- objekty RD návrh
- čísla a rozlohy pozemků
- plochy bydlení
- veřejná zeleň
- zeleň sídla
- veřejná prostranství, pěší komunikace
- stromy stav, návrh
- plocha pro kontejnery na odpad
- plocha pro technické zázemí obce

paré č. 4

Územní studie **Verušičky-XS1**
 projektant: Ing.arch.Ivan Štros IČO: 1240 3725
 specializace:

Hlavní výkres měřítko: 1 : 1 000
 datum: prosinec 2019

objednatel: Obec Verušičky
 pořizovatel: MM K.Vary číslo výkresu: **1**