




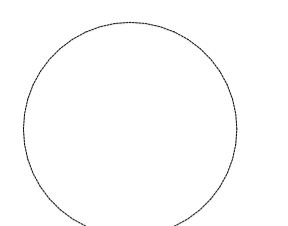

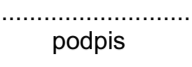

Záznam o účinnosti Změna č. 1/2016 Regulačního plánu Karlovy Vary - zahradnictví Na Vyhlídce		
Správní orgán: Zastupitelstvo města Karlovy Vary	Datum nabytí účinnosti:	
Jméno a příjmení oprávněné osoby pořizovatele:	Otisk úředního razítka:	Podpis oprávněné osoby:
Ing. arch. Irena Václavíková vedoucí oddělení územního plánování, odbor úřad územního plánování a stavební úřad Magistrátu města Karlovy Vary		

# Karlovy Vary - zahradnictví Na Vyhlídce

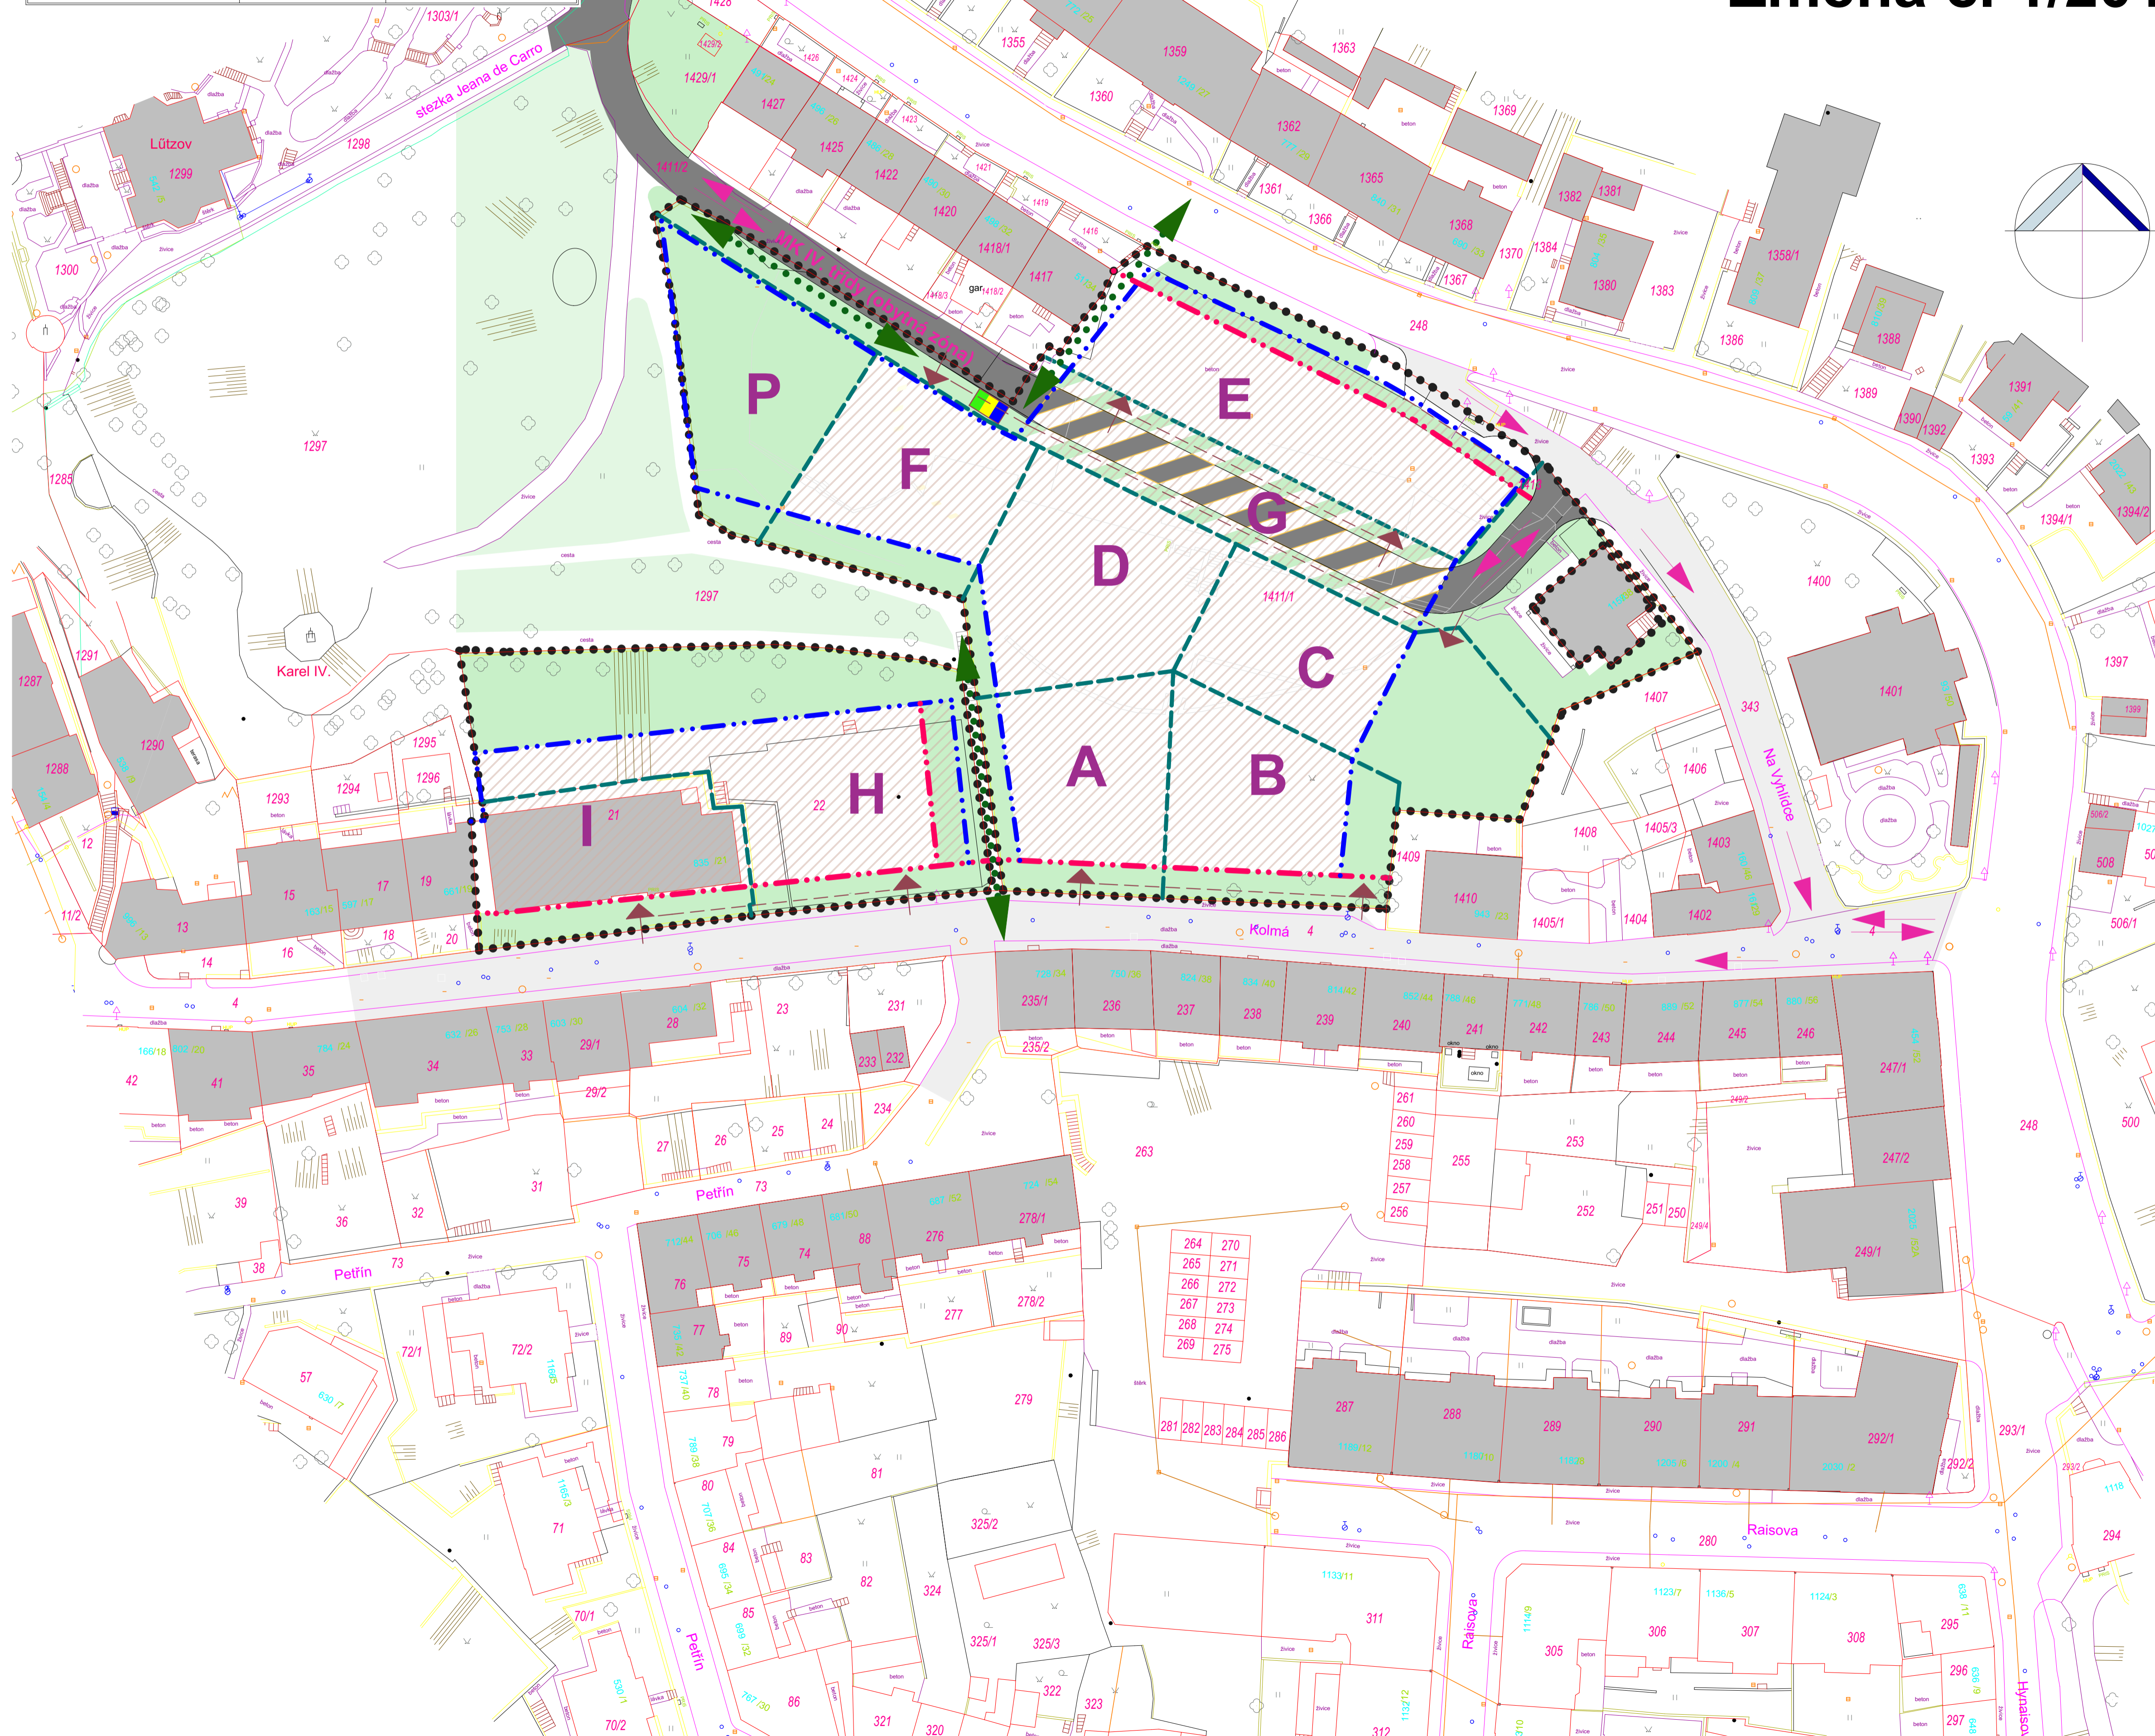












## Změna č. 1/2016 regulačního plánu



### LEGENDA :

- Hranice řešeného území
-  Stávající objekty
-  Základní členění na sektory pro regulaci
-  Regulační čára nepřekročitelná
-  Stavební čára závazná (v úrovni přilehlé komunikace)

### Komunikace :

-  MK IV. třídy (obytná zóna) v řešeném území
-  MK IV. třídy (obytná zóna) na možné stavební konstrukci
-  MK IV. třídy (obytná zóna) mimo řešené území
-  Garáže (možné umístění podzemních garáží)
-  Chodníky pro pěší
-  Obousměrná komunikace
-  Jednosměrná komunikace
-  Vjezd do garáží
-  Vymezené rozmezí umístění vjezdu do garáží
-  Pěší propojení (možnost)
-  Stanoviště nádob na tříděný odpad
-  Zeleň (na rostlém terénu, včetně chodníků)
-  Zeleň (na stavební konstrukci, včetně chodníků)

### Poznámka :


Dopravní řešení vychází z omezených možností pro zajištění dopravní obsluhy daného prostoru

Komunikace ve šrafované části sektoru G může být i přerušena nebo přestropena

Komunikace v řešeném prostoru budou dopravně zklidněné formou obytné zóny

Doprava v klidu je řešena na pozemcích vlastníka, zejména v podzemních garážích  
Počet stání dle normových hodnot bez redukčních koeficientů.

Odvodnění dopravních ploch bude do kanalizace

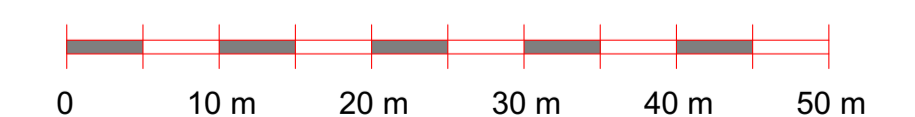

**Regulační plán Karlovy Vary - zahradnictví Na Vyhlídce**

Změna č. 1/2016 regulačního plánu

Dopravní část : Ing. Martin Kohout

Pořizovatel : Statutární město Karlovy Vary

Datum : 12 / 2019

Dopravní řešení

M 1 : 500

Výkres č.: 2