


Územní studie

Verušičky-rozvojová plocha XS1

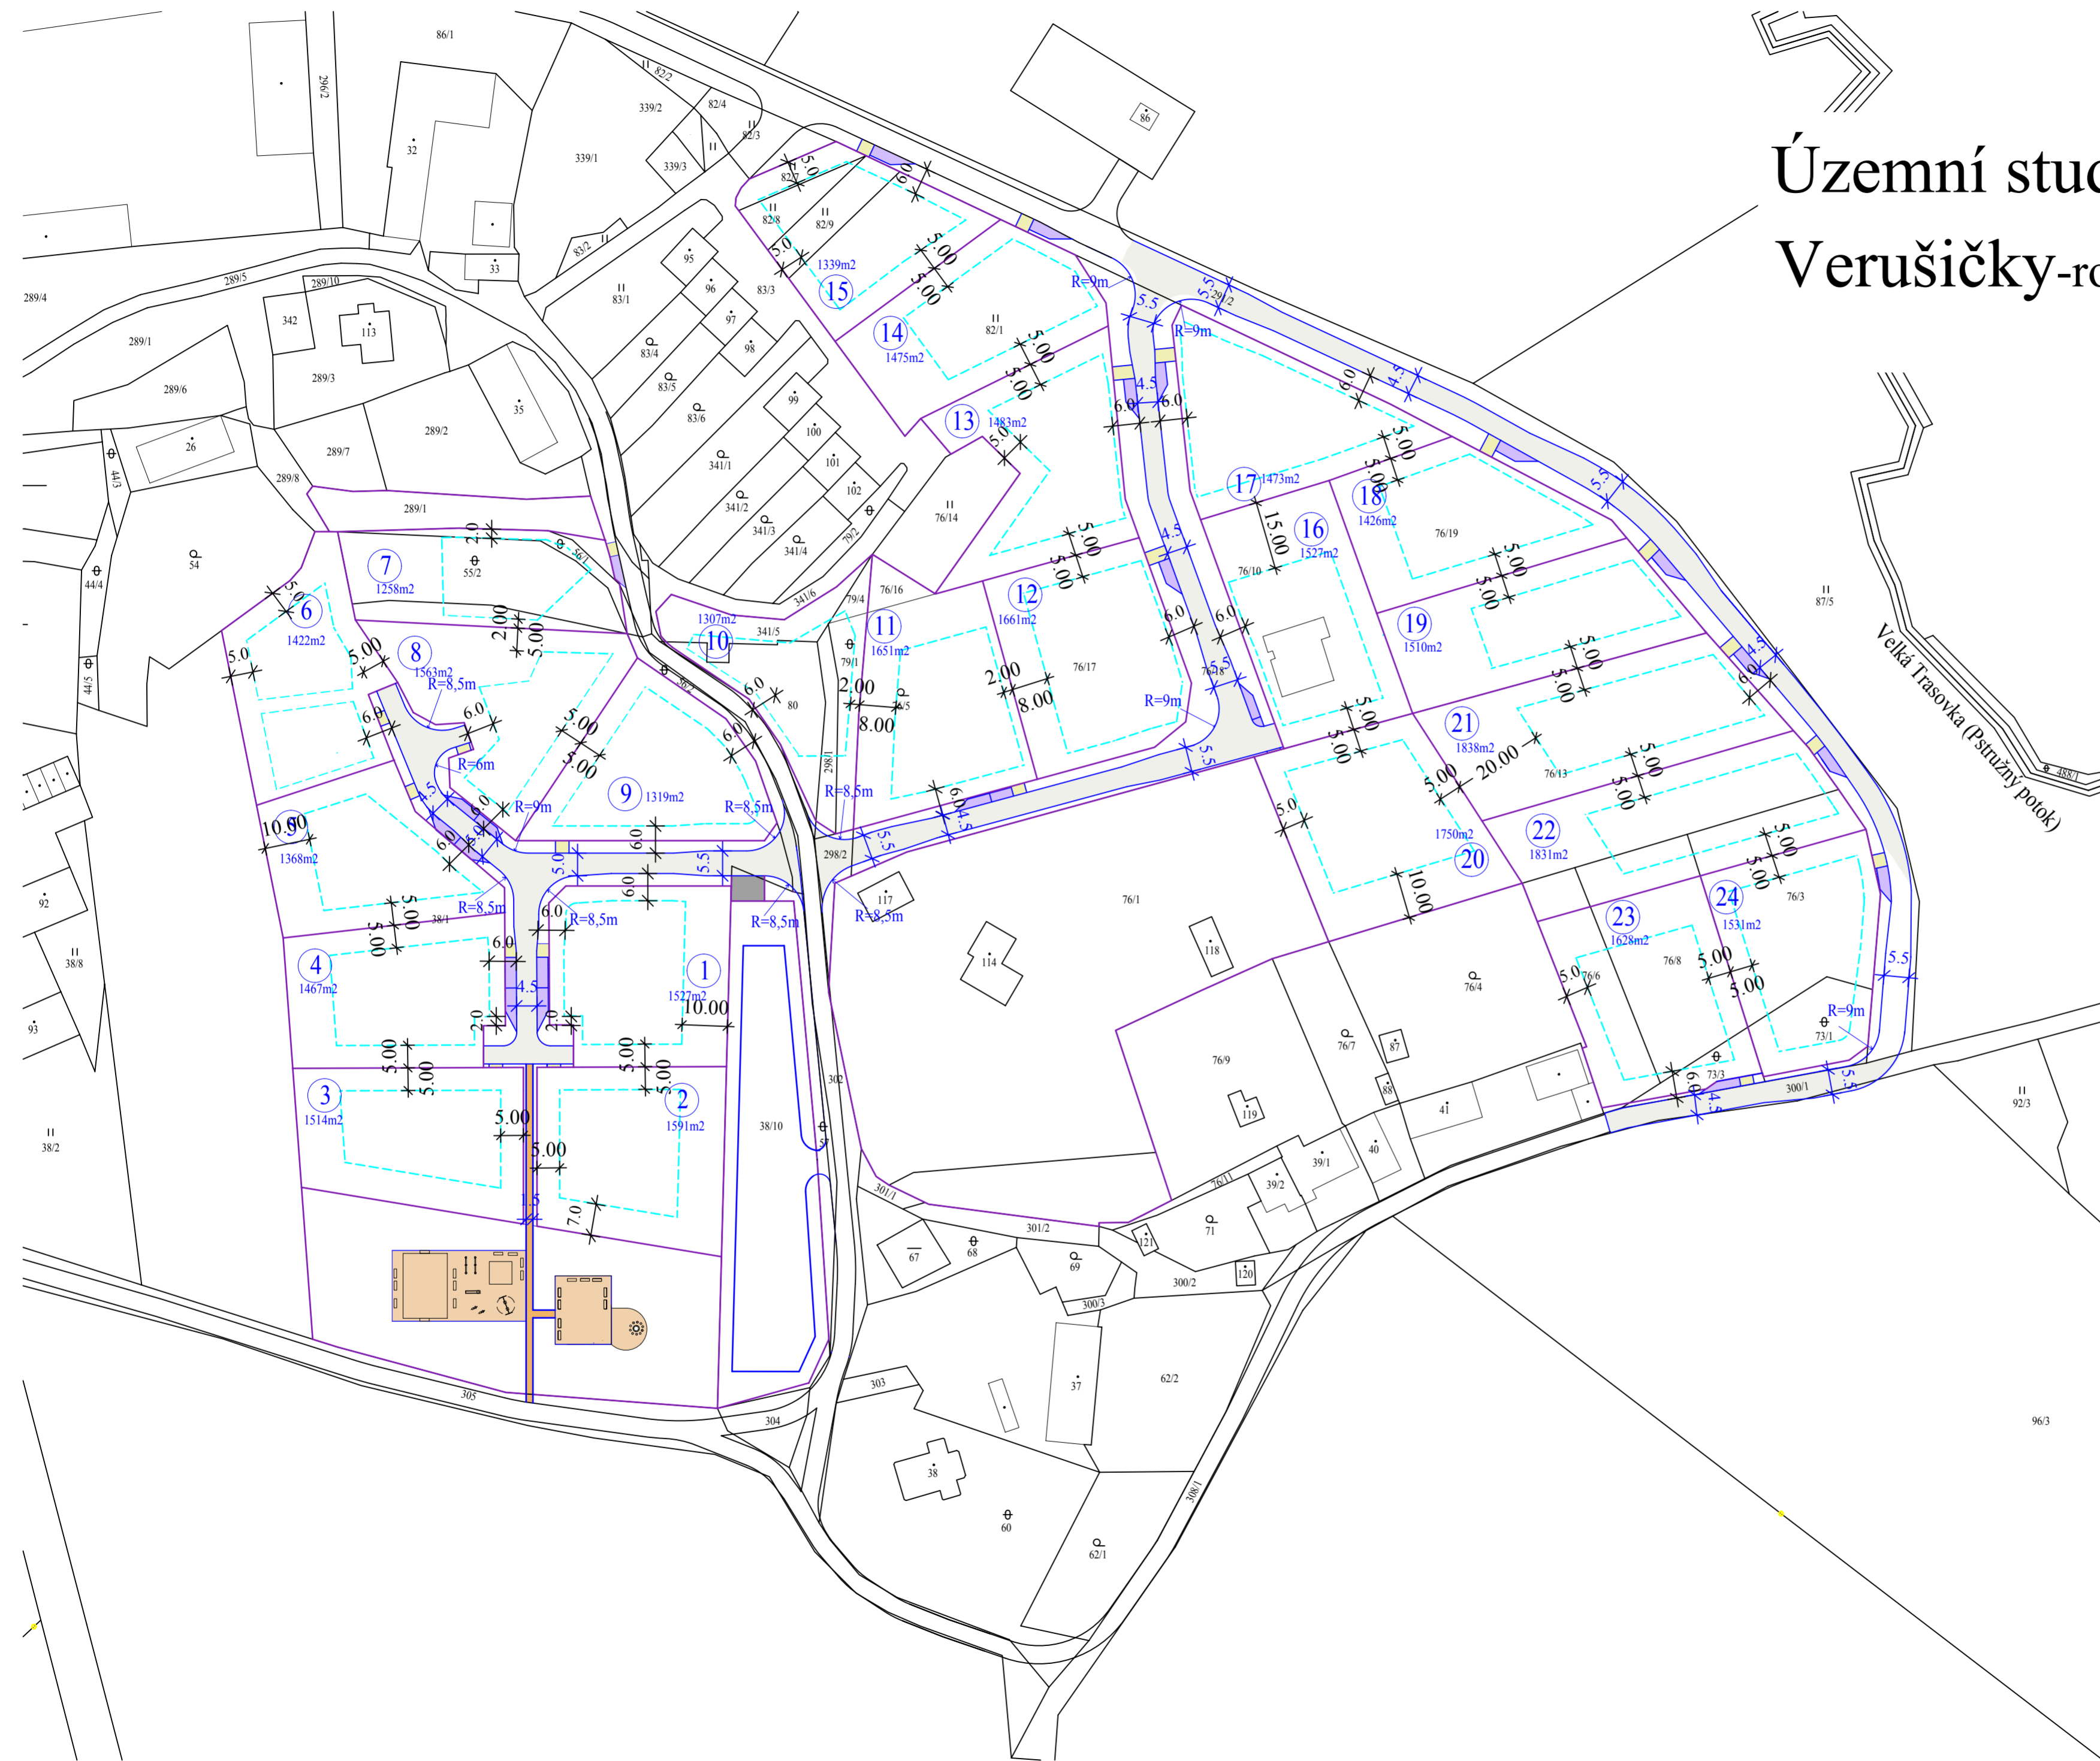

Legenda:

-  hranice parcel
-  zklidněná zóna, odstavná stání, vjezdy
-  pěší komunikace, veřejná prostranství
-  regulační kóty
-  regulační čáry
-  kóty pro dimenzování komunikací
-  čísla a rozlohy pozemků
-  plochy veřejné zeleně
-  plocha pro kontejnery
-  ochranné hygienické pásmo ČOV

paré č. **1**

Územní studie **Verušičky-XS1**

projektant: Ing.arch.Ivan Štros IČO: 1240 3725

specializace:

Regulační výkres měřítko: 1 : 1 000
datum: prosinec 2019

objednatel: Obec Verušičky
pořizovatel: MM K. Vary číslo výkresu: **2**