


# Územní studie BOR

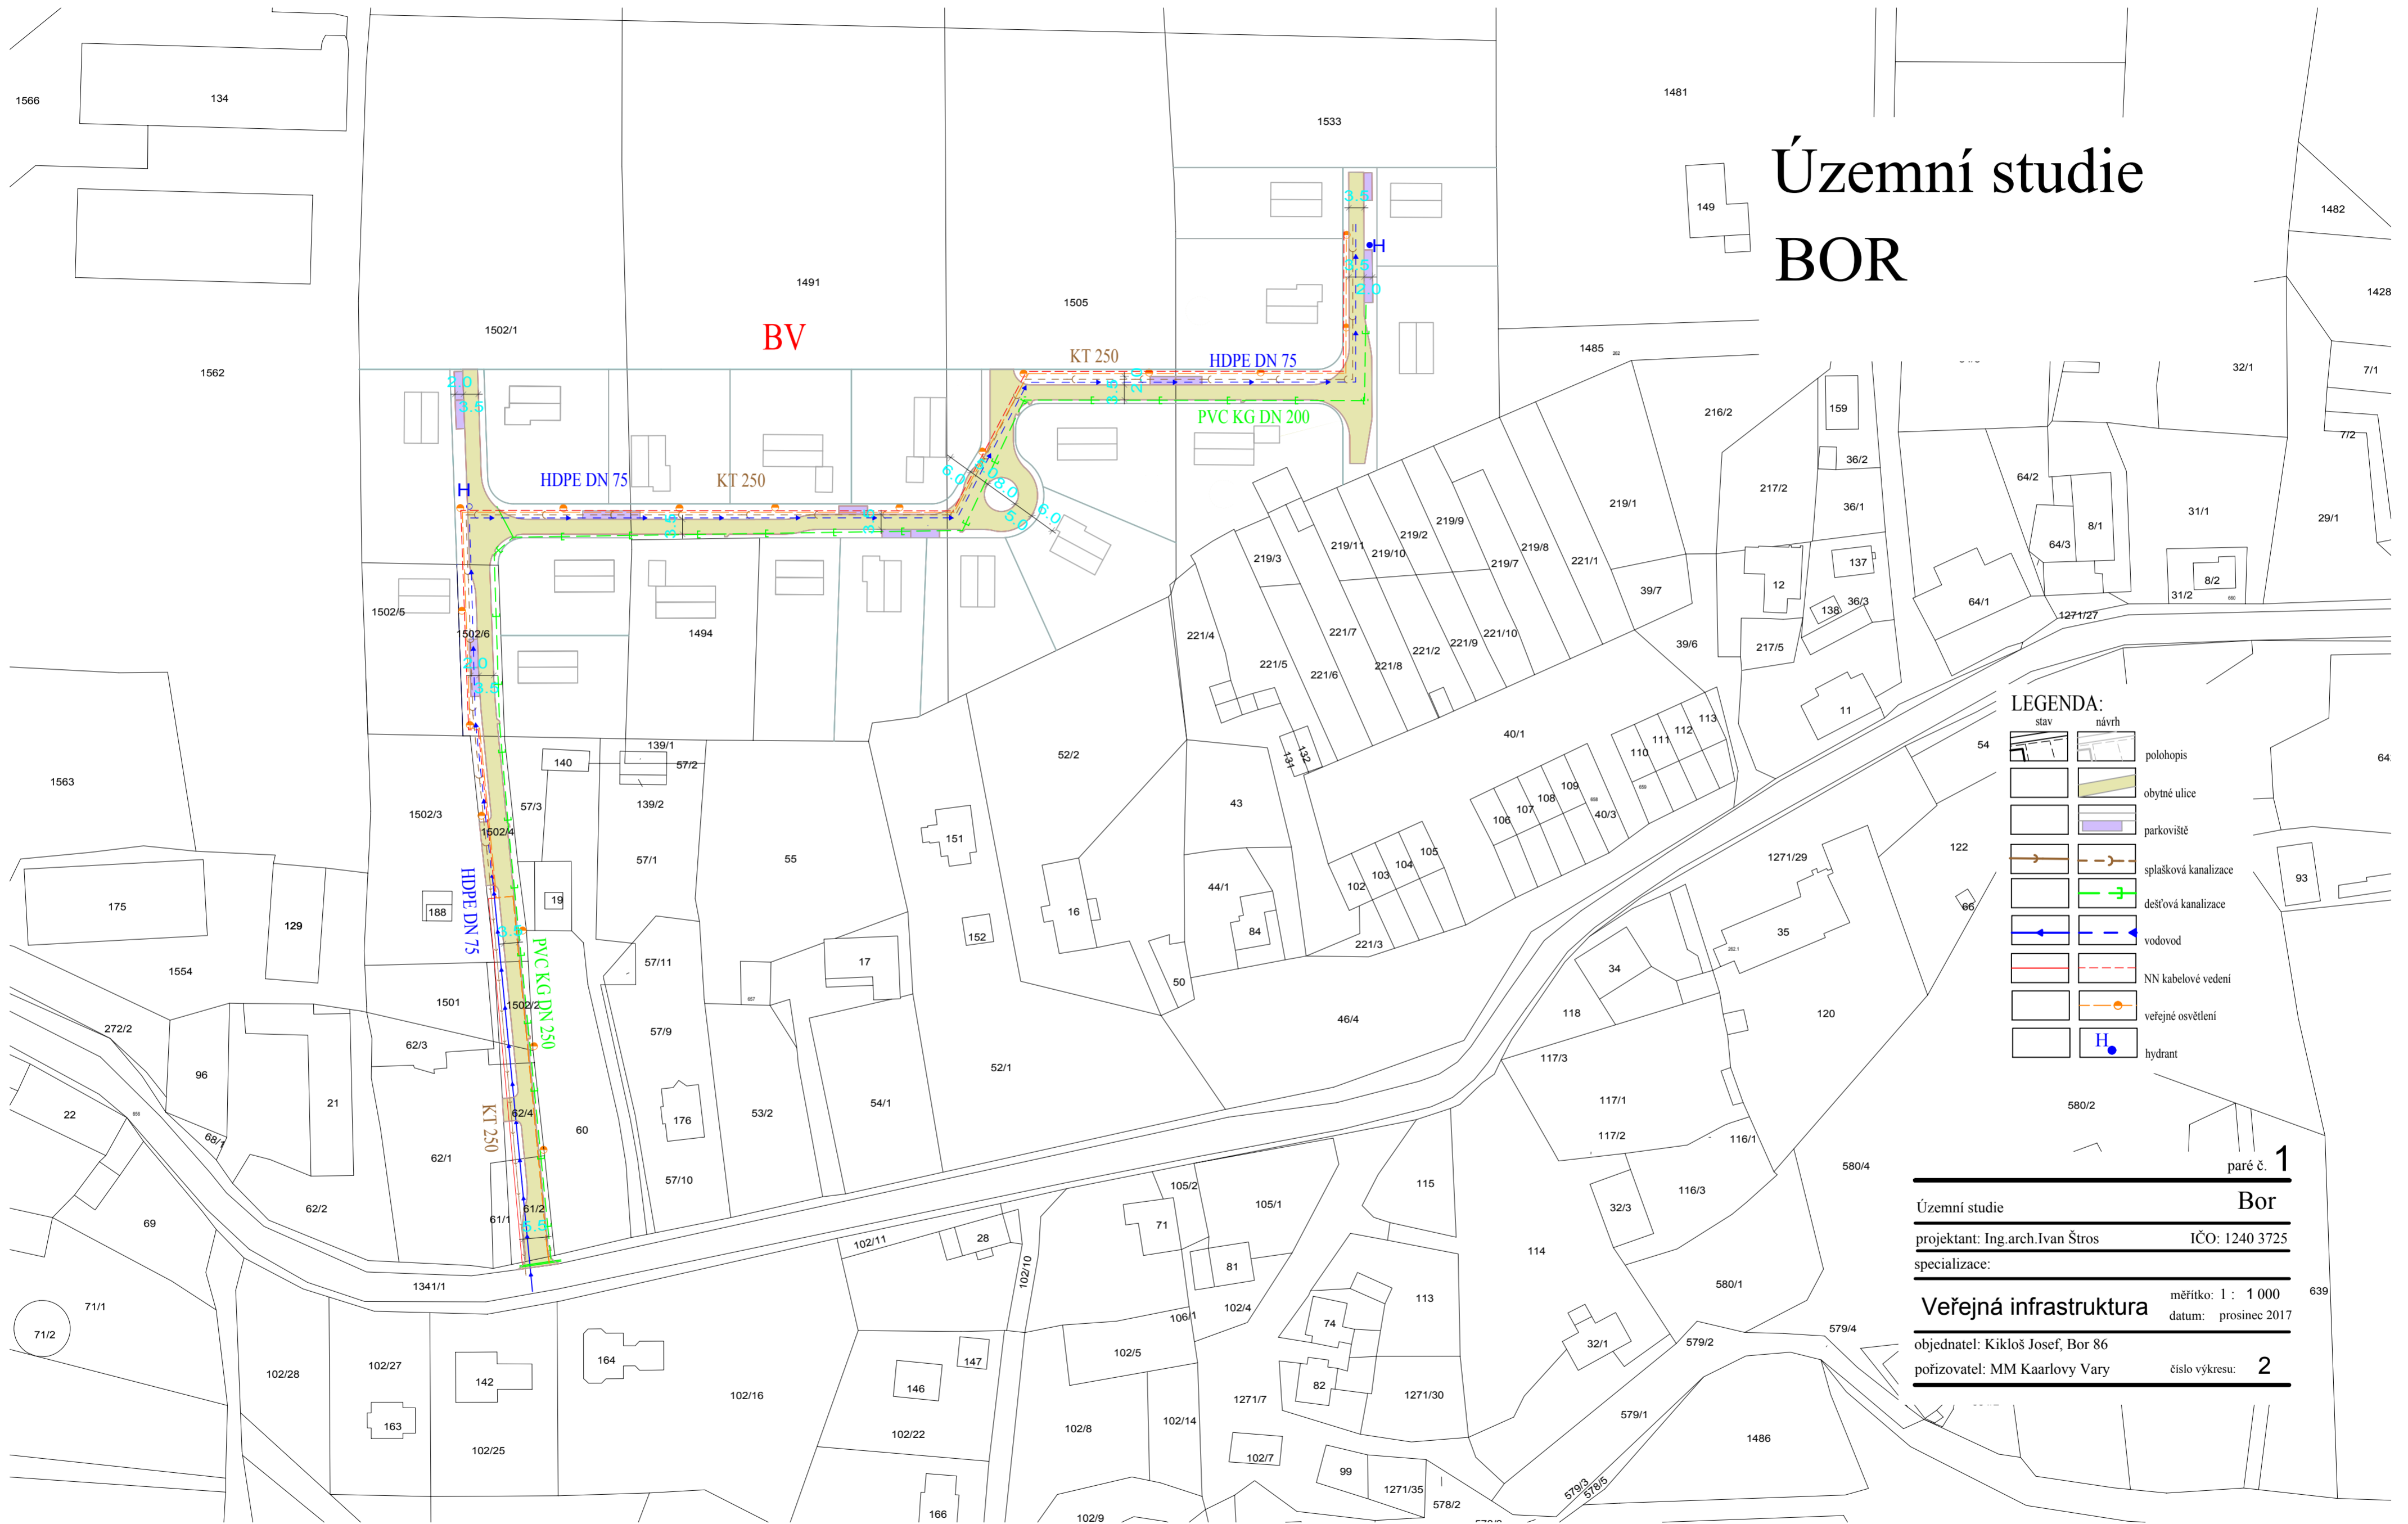

## LEGENDA:

stav	návrh	
		polohopis
		obytné ulice
		parkoviště
		splašková kanalizace
		dešťová kanalizace
		vodovod
		NN kabelové vedení
		veřejné osvětlení
		hydrant

paré č. **1**

Územní studie **Bor**  
 projektant: Ing.arch.Ivan Štros IČO: 1240 3725  
 specializace:  
**Veřejná infrastruktura** měřítko: 1 : 1 000  
 datum: prosinec 2017  
 objednatel: Kikloš Josef, Bor 86  
 pořizovatel: MM Kaarlovy Vary číslo výkresu: **2**