


Záznam o účinnosti Změna č. 1/2016 Regulačního plánu Karlovy Vary - zahradnictví Na Vyhlídce		
Správní orgán: Zastupitelstvo města Karlovy Vary	Datum nabytí účinnosti:	
Jméno a příjmení oprávněné osoby pořizovatele:	Otisk úředního razítka:	Podpis oprávněné osoby:
Ing. arch. Irena Václavíková vedoucí oddělení územního plánování, odbor úřad územního plánování a stavební úřad Magistrátu města Karlovy Vary		_____ podpis

Karlovy Vary - zahradnictví Na Vyhlídce

Změna č. 1/2016 regulačního plánu

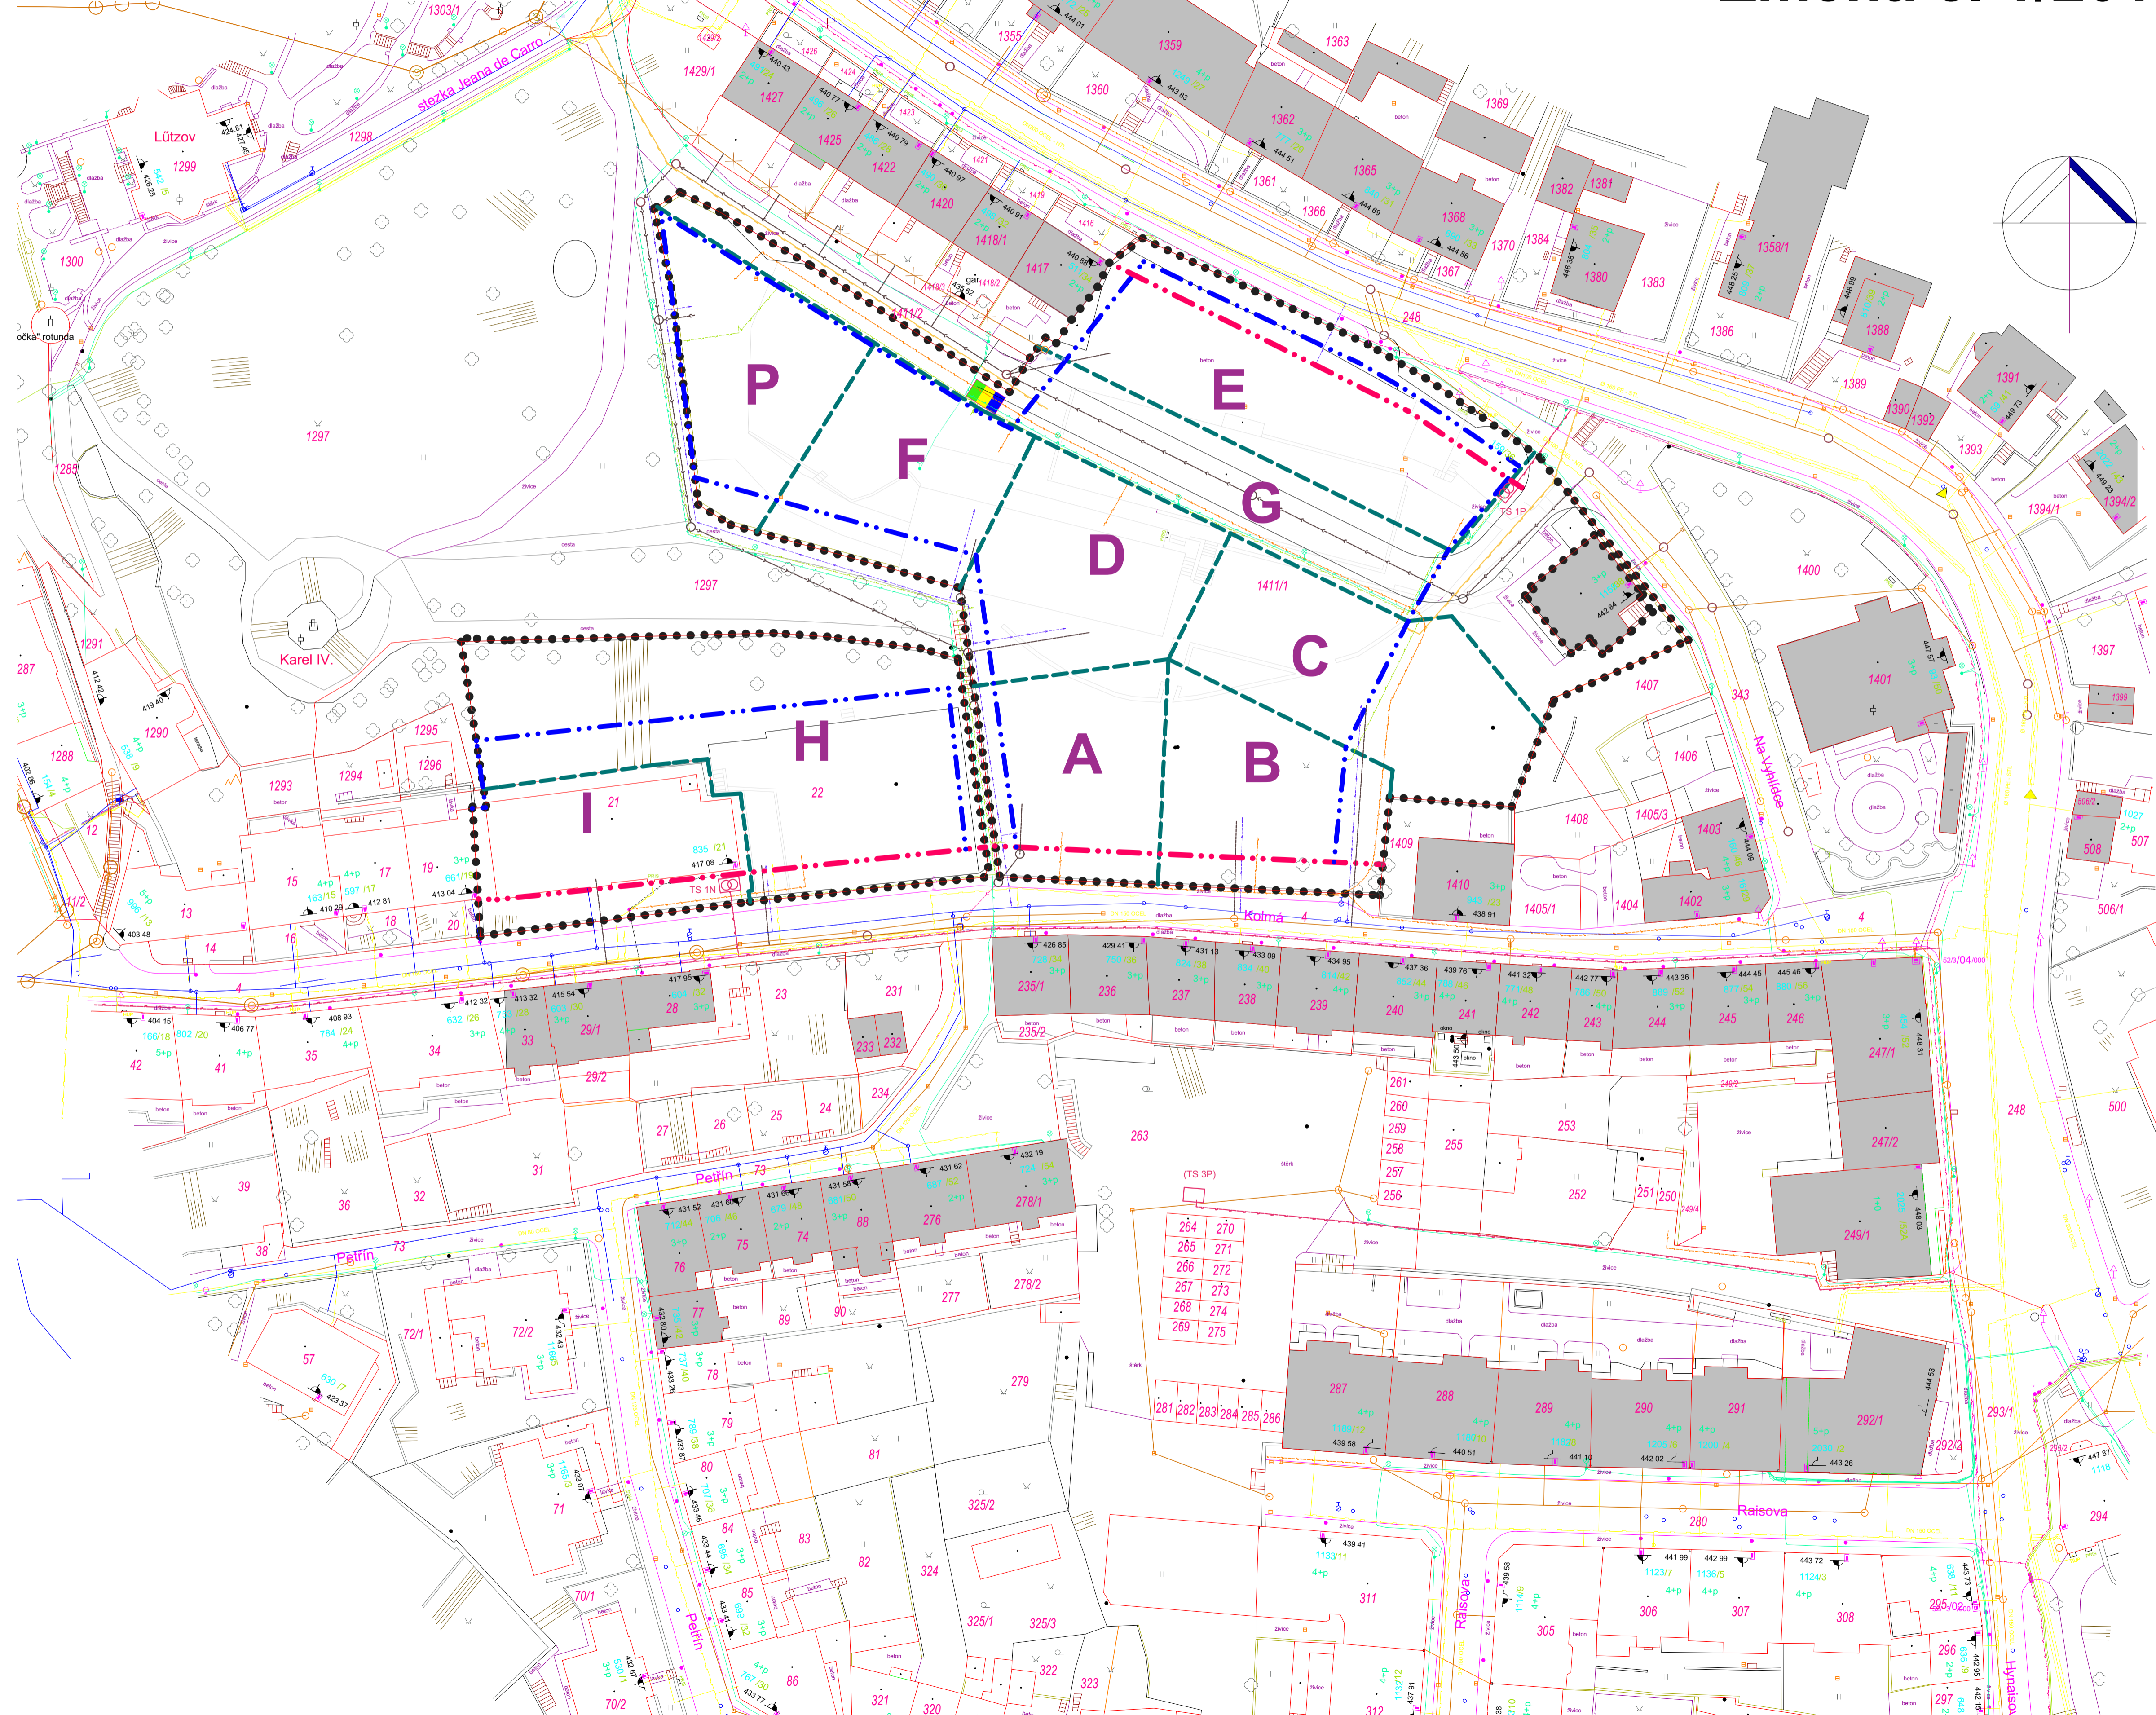

LEGENDA :

- Hranice řešeného území
- Stávající objekty
- Základní členění na sektory pro regulaci
- Regulační čára nepřeškrutitelná
- Stavební čára závazná

Technická infrastruktura

- #### Stávající stav
- Kanalizace - splašková jednotná
 - Kanalizace - dešťová
 - Vodovod
 - Plyn STL
 - Plyn NTL
 - Horkovod
 - Kabel NN
 - Kabel VN 22 kV
 - Optické vedení
 - Sdělovací kabel
 - Veřejné osvětlení

Návrh

- Kanalizace
- Vodovod
- Plyn STL
- Plyn NTL
- Horkovod
- Kabel NN
- Kabel VN
- Sdělovací kabel
- Veřejné osvětlení
- Trafostanice (orientační umístění)
- Stanoviště nádob na tříděný odpad

Poznámka :

Kapacita inženýrských sítí je dostatečná pro navrhovanou zástavbu

