



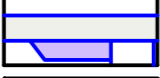
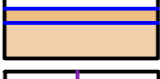

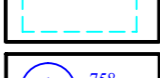

Územní studie

Všeborovice - BI 39 jih

323 BI-42

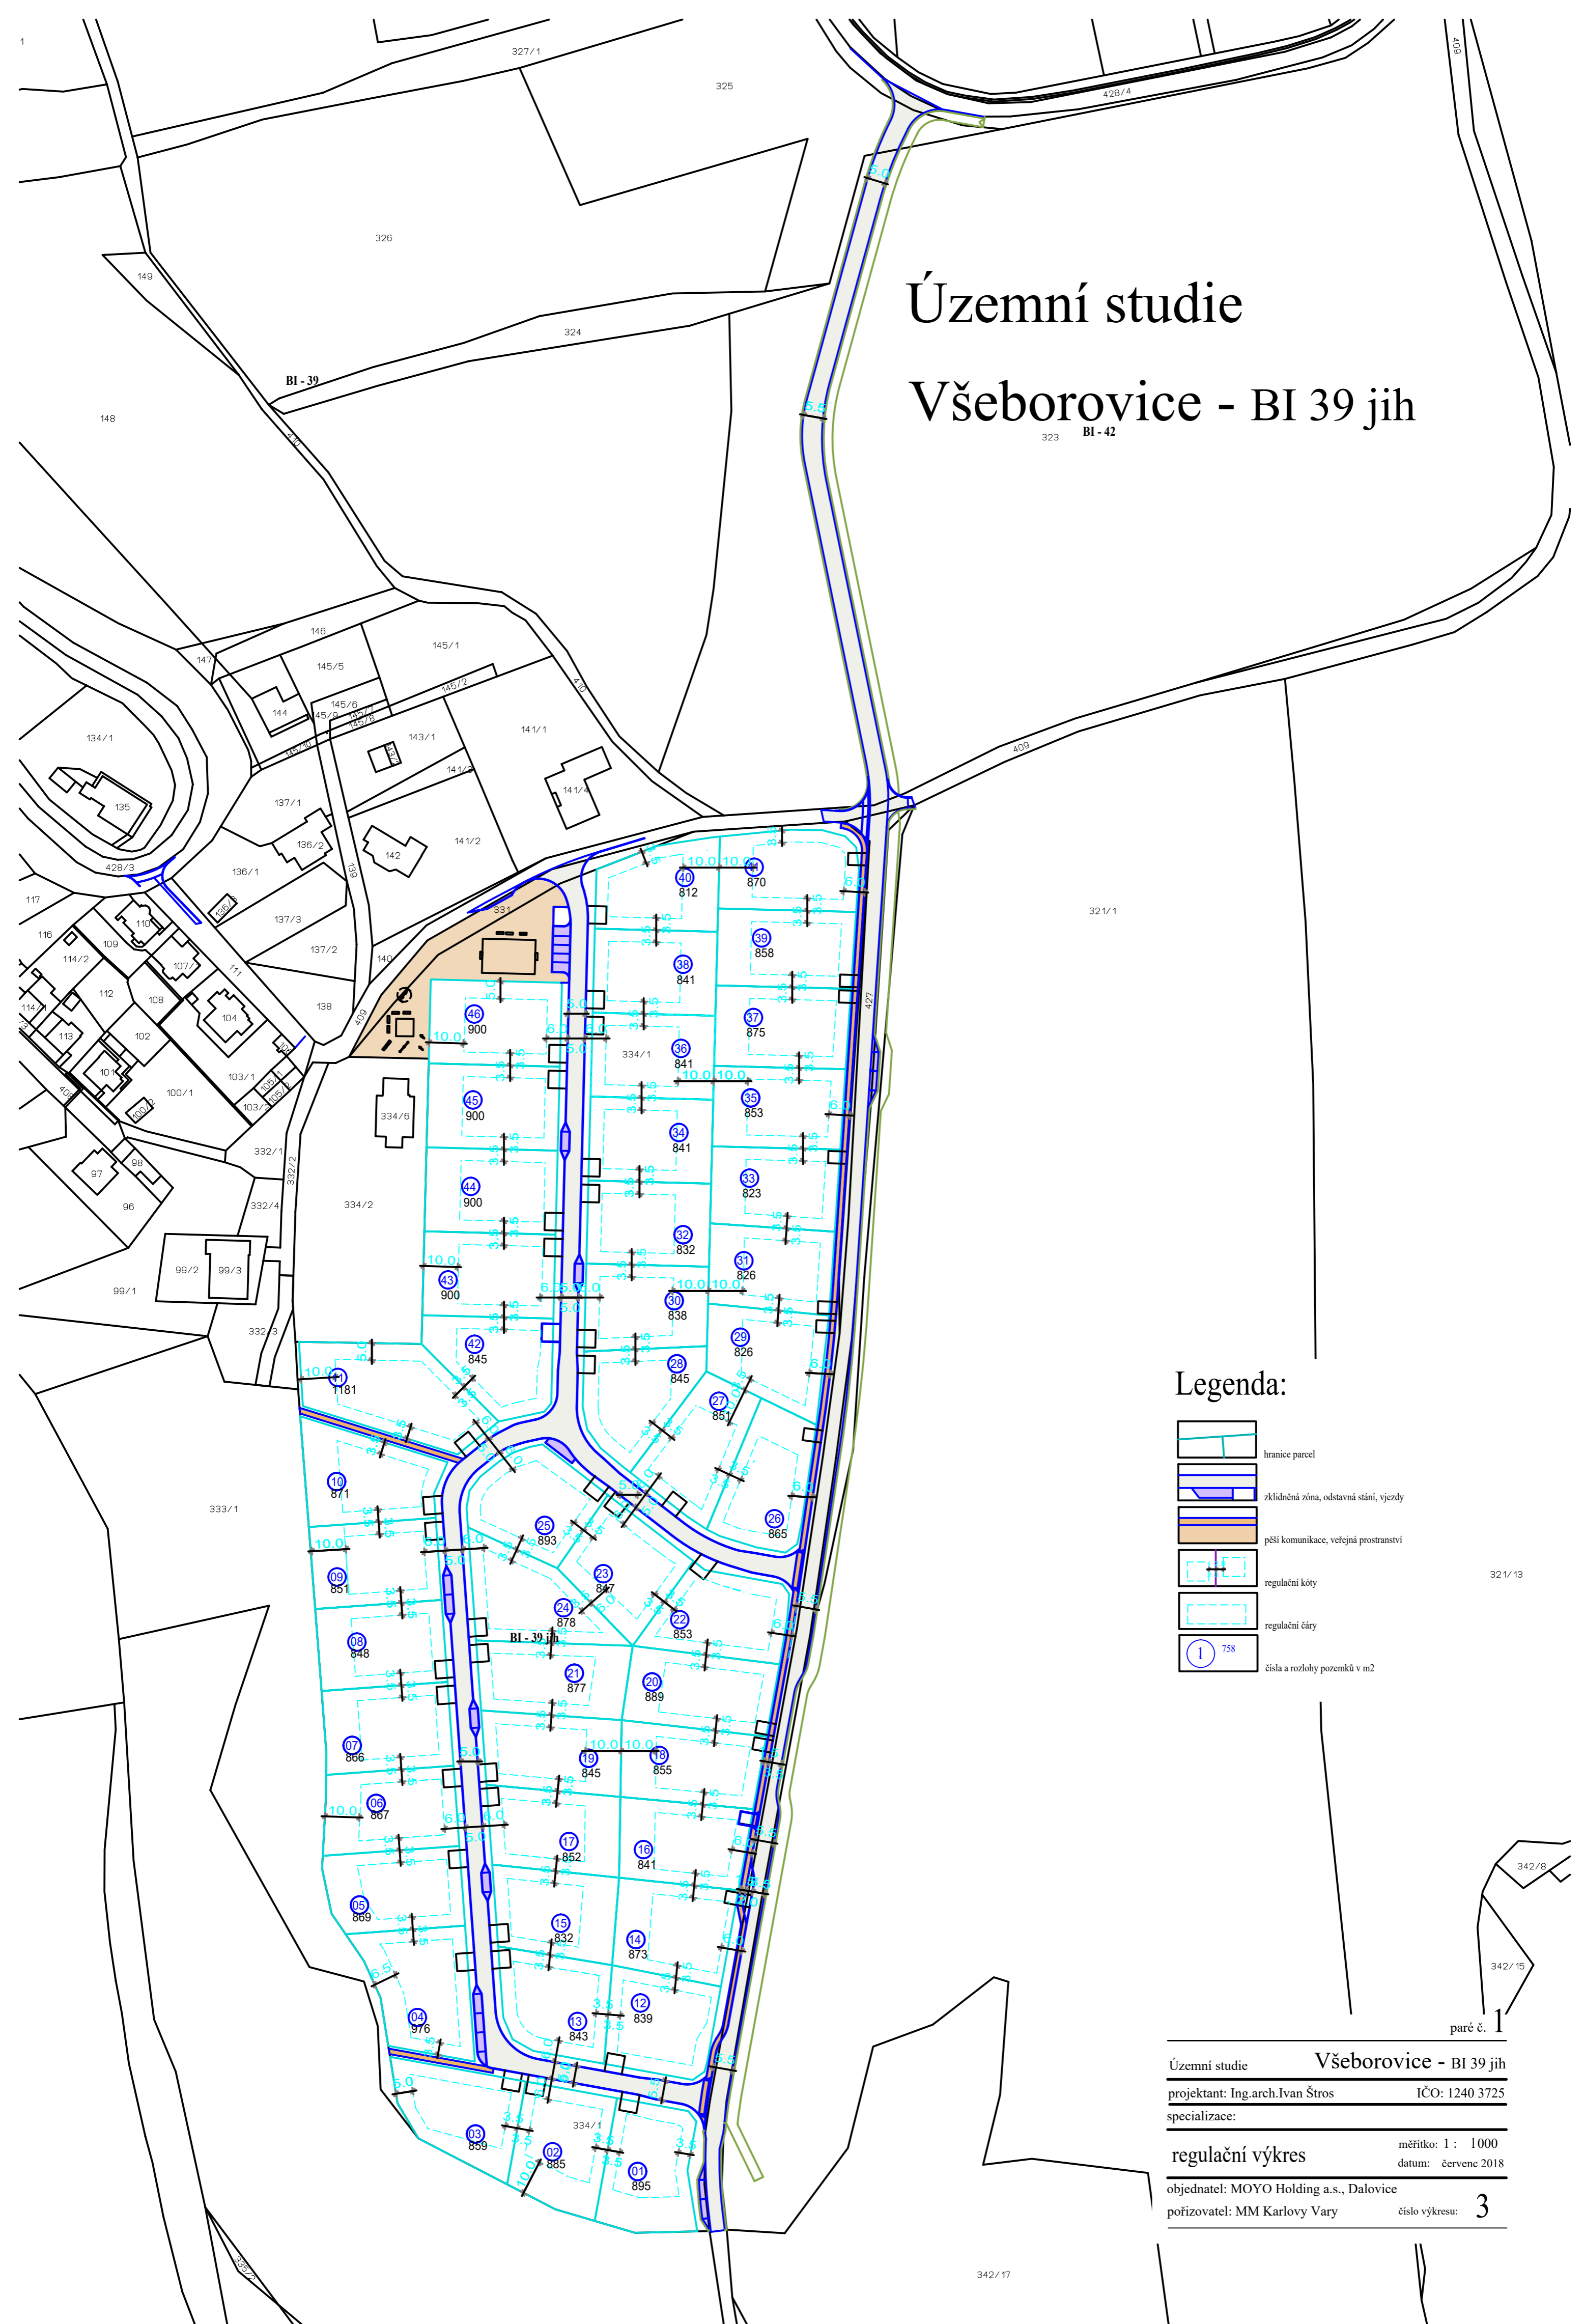

Legenda:

-  hranice parcel
-  zklidněná zóna, odstavňá stání, vjezdy
-  pěší komunikace, veřejná prostranství
-  regulační kóty
-  regulační čáry
-  čísla a rozlohy pozemků v m2

321/13

paré č. 1

| | |
|---|---|
| Územní studie | Všeborovice - BI 39 jih |
| projektant: Ing.arch.Ivan Štros | IČO: 1240 3725 |
| specializace: | |
| regulační výkres | měřitko: 1 : 1000 datum: červenec 2018 |
| objednatel: MOYO Holding a.s., Dalovice | |
| pořizovatel: MM Karlovy Vary | číslo výkresu: 3 |