


Územní studie BOR

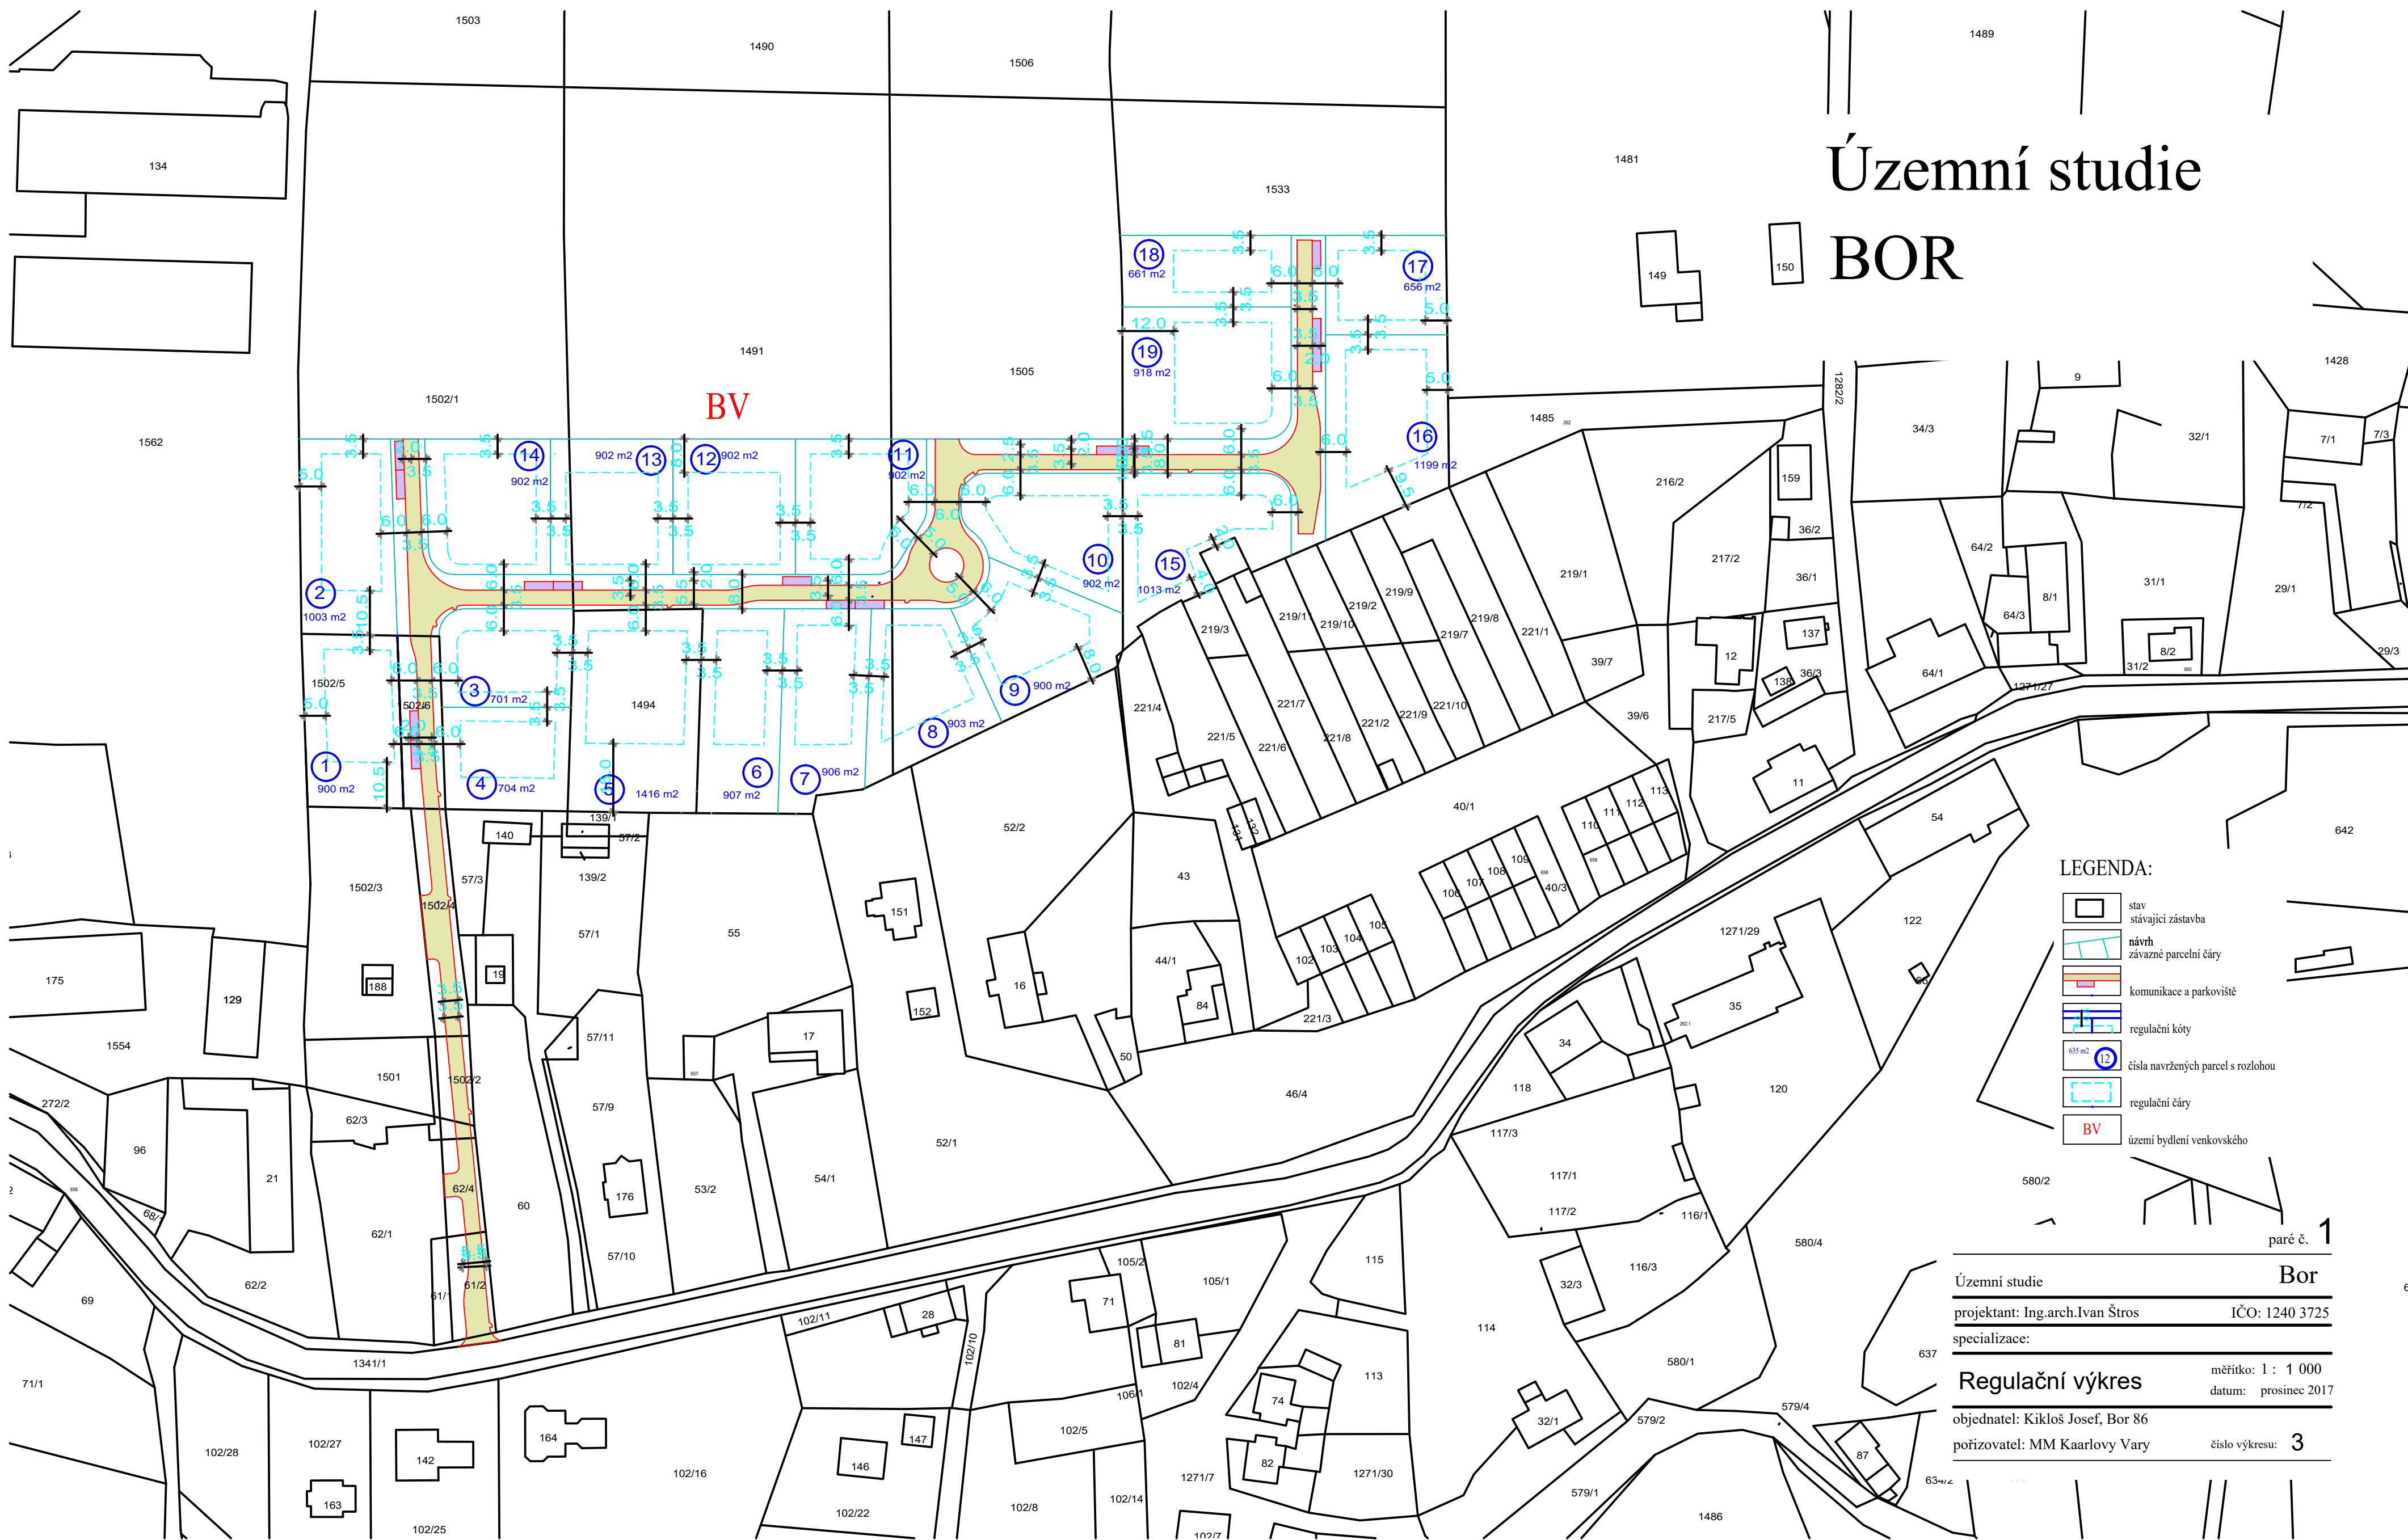

- LEGENDA:**
- stav stávající zástavba
 - návrh závazné parcelní čáry
 - komunikace a parkoviště
 - regulační kóty
 - čísla navržených parcel s rozlohou
 - regulační čáry
 - území bydlení venkovského

paré č. 1

Územní studie **Bor**
 projektant: Ing.arch.Ivan Štros IČO: 1240 3725
 specializace:
Regulační výkres měřítko: 1 : 1 000
 datum: prosinec 2017
 objednatel: Kikloš Josef, Bor 86
 pořizovatel: MM Kaarlovy Vary číslo výkresu: 3