Záznam o účinnosti

Územní plán Krásné Údolí

Správní orgán: **Zastupitelstvo města Krásné Údolí**	Datum nabytí účinnosti:	30. 9. 2014
Jméno a příjmení oprávněné osoby pořizovatele: **Ing. arch. Irena Václavíčková** vedoucí odd. územního plánování, odbor úřad územního plánování a stavební úřad Magistrátu města Karlovy Vary	Otisk úředního razítka:	Podpis oprávněné osoby: .... podpis

N 5

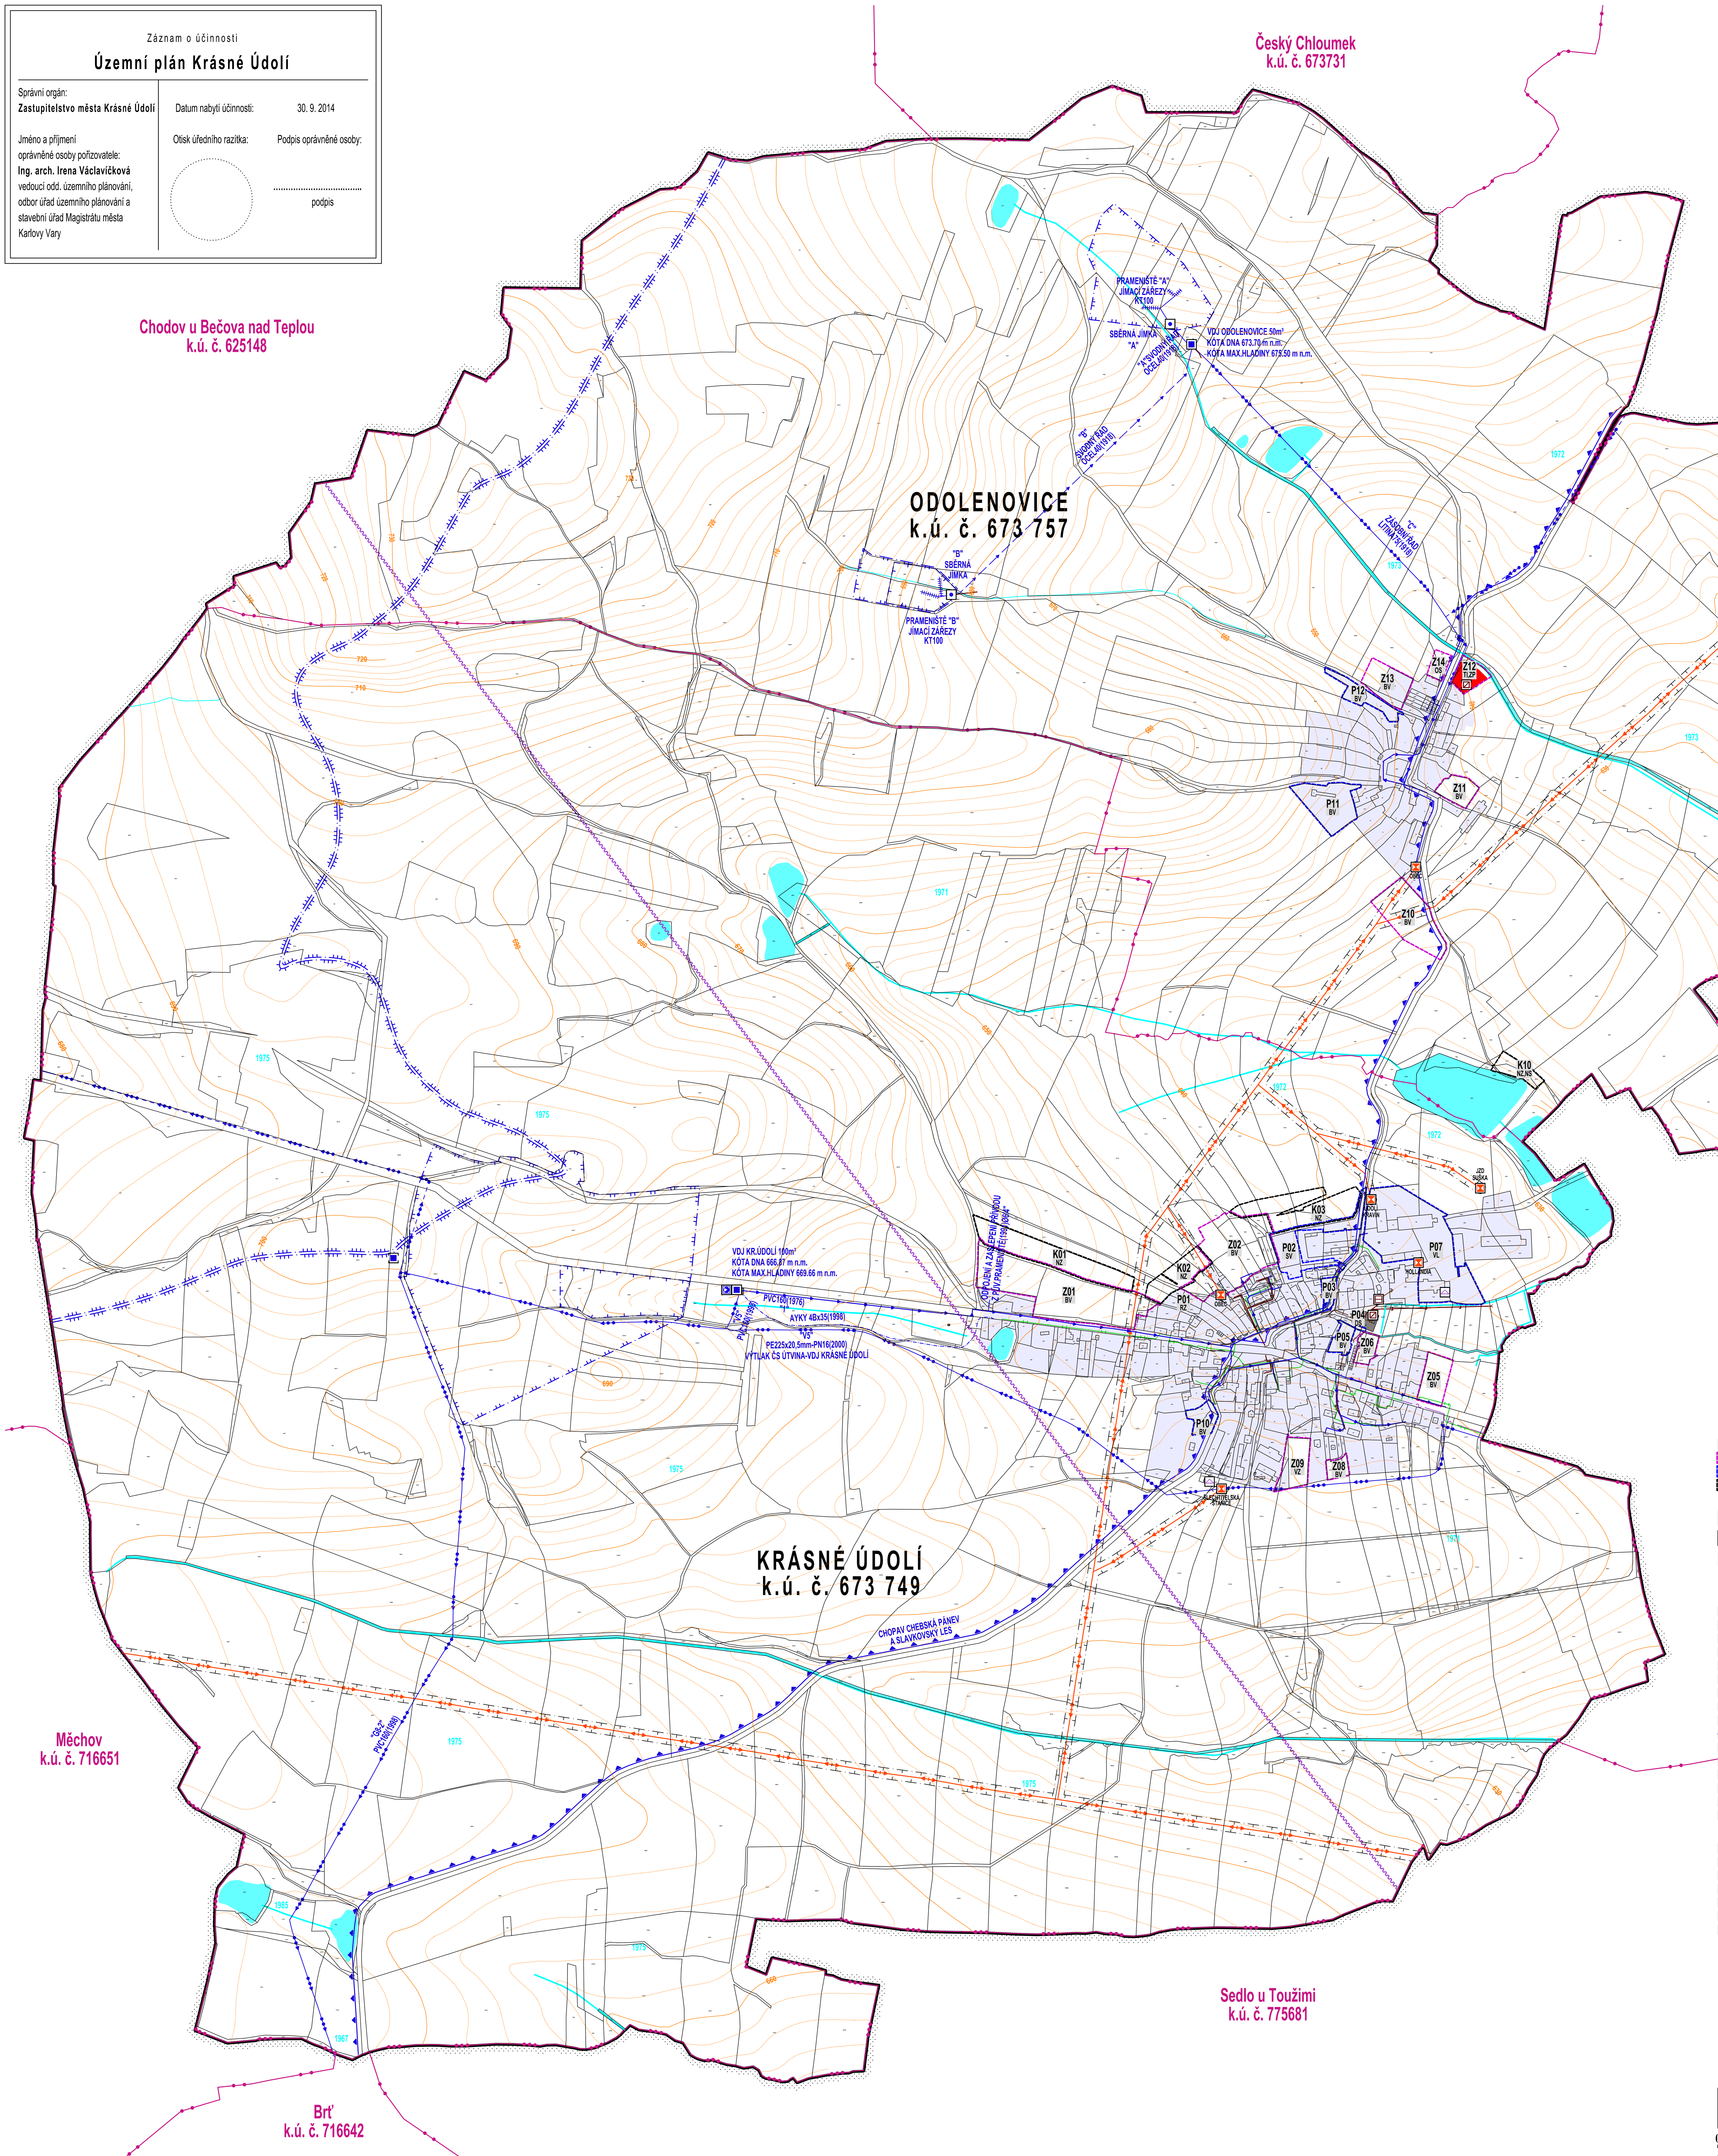

HRANICE ZMĚN	HRANICE STABILIZOVANÉ			
		HRANICE ŘEŠENÉHO ÚZEMÍ OBCE KRÁSNÉ ÚDOLÍ	k.ú. KRÁSNÉ ÚDOLÍ, k.ú. ODOLENOVICE	916,45 ha
		HRANICE ZASTAVITELNÝCH PLOCH V ÚZEMÍ	Z01 - Z14	7,2690 ha
		HRANICE PŘESTAVBOVÝCH PLOCH V ÚZEMÍ	P01 - P12	4,8550 ha
		HRANICE PLOCH ZMĚN V KRAJINĚ	K01 - K10	2,8462 ha

PLOCHY A OZNAČENÍ

PLOCHA ZASTAVĚNÉHO ÚZEMÍ STANOVENÁ K 9.9.2012	33,77 ha
TI TECHNICKÁ INFRASTRUKTURA INŽENÝRSKÉ SÍTĚ	~ 0,39 / 0,00 / ~ 8,31 ha
W PLOCHY VODNÍ A VODOHOSPODÁŘSKÉ	0,00 / ~ 83,77 ha

VODNÍ HOSPODÁŘSTVÍ

VODNÍ ZDROJ POVRCHOVÉ A PODZEMNÍ VODY - SBĚRNÁ JÍMKA	
VODNÍ ZDROJ POVRCHOVÉ A PODZEMNÍ VODY - JÍMACÍ ZÁŘEZY	
OCHRANNÉ PÁSMO VODNÍHO ZDROJE	I. STUPNĚ
OCHRANNÉ PÁSMO VODNÍHO ZDROJE	II. STUPNĚ
CHOPAV CHEBSKÁ PÁNEV A SLAVKOVSKÝ LES	
VODNÍ ÚTVARY POVRCHOVÝCH VOD	VODOTEČE
TECHNOLOGICKÝ OBJEKT ZÁSOBOVÁNÍ VODOU	VODOJEM
TECHNOLOGICKÝ OBJEKT ZÁSOBOVÁNÍ VODOU	ČERPACÍ STANICE VODÁRENSKÁ
TECHNOLOGICKÝ OBJEKT ZÁSOBOVÁNÍ VODOU	OVLÁDACÍ KABEL VODOJEMU
VODOVODNÍ SÍŤ VČETNĚ OCHRANNÉHO PÁSMA	PROPOJOVACÍ A VÝTLAČNÝ VODOVODNÍ ŘAD
VODOVODNÍ SÍŤ VČETNĚ OCHRANNÉHO PÁSMA	SVODNÝ A MÍSTÍ VODOVODNÍ ŘAD
TECHNOLOGICKÝ OBJEKT ODVÁDĚNÍ A ČIŠTĚNÍ ODPADNÍCH VOD	ČOV
TECHNOLOGICKÝ OBJEKT ODVÁDĚNÍ A ČIŠTĚNÍ ODPADNÍCH VOD	ČSOV
STOKOVÁ SÍŤ VČETNĚ OCHRANNÉHO PÁSMA	KANALIZACE JEDNOTNÁ A SPLAŠKOVÁ
STOKOVÁ SÍŤ VČETNĚ OCHRANNÉHO PÁSMA	KANALIZACE DĚŠŤOVÁ
STOKOVÁ SÍŤ VČETNĚ OCHRANNÉHO PÁSMA	KANALIZACE TLAKOVÁ

TECHNICKÁ INFRASTRUKTURA

ELEKTRICKÁ STANICE VČETNĚ OCHRANNÉHO PÁSMA	TRAFOSTANICE
NADZEMNÍ VEDENÍ ELEKTRIZAČNÍ SOUSTAVY	VVN 22 kV
NADZEMNÍ VEDENÍ ELEKTRIZAČNÍ SOUSTAVY	OCHRANNÉ PÁSMO VVN 22kV 10 m
VEDENÍ PLYNOVODU VČETNĚ OCHRANNÉHO PÁSMA	STL
ELEKTRONICKÉ KOMUNIKAČNÍ ZAŘÍZENÍ	RETRANSLAČNÍ STANICE - PŘEVADĚČ
KOMUNIKAČNÍ VEDENÍ VČETNĚ OCHRANNÉHO PÁSMA	DÁLKOVÝ KOMUNIKAČNÍ KABEL
KOMUNIKAČNÍ VEDENÍ VČETNĚ OCHRANNÉHO PÁSMA	RADIORELEOVÁ TRASA

Krásné Údolí

0 50 100 250 500 900 m

Autor: Ing.arch.P.Martínek Ing.arch.Jan Kosík	Vypracoval : Ing.arch.Jan Kosík	Kontroloval : Ing.arch.P.Martínek	Zak. číslo : 02/2011	Architektonický ATELIÉR Ing.arch.Petr Martínek, Úvalská 2, 360 09 K.Vary Atelier: Sportovní 4, tel/fax: 353 585 188 IČO: 113 63 444, DIČ: CZ530093074 e-mail: atelier.martinek@seznam.cz
Krajský úřad : Karlovy Vary	ORP : Karlovy Vary	Pořizovatel: MM Karlovy Vary - Úřad územního plánování		

Formát :	6 A3
Datum :	ZÁŘÍ 2014
Stupeň PD	ÚZEMNÍ PLÁN
Měřítko :	1 : 5 000
Archivní číslo :	

ÚZEMNÍ PLÁN KRÁSNÉ ÚDOLÍ
555 304 KRÁSNÉ ÚDOLÍ

VÝKRES KONCEPCE VEŘEJNÉ INFRASTRUKTURY - TECHNICKÁ INFRASTRUKTURA

02 / 2011 **N5**