




±0,000 = #Projektový počátek
 Souřadný systém: JSTK, výškový systém: BpV

ARCHITEKT	KRESLIL	KONTROLOVAL	 ENIMA PRO a. s.	
Ing. arch. Luboš Polanský	Petra Vlasáková	Ing. arch. Luboš Polanský		
REVIZE	0 - 1. VYDÁNÍ			
OBJEKT			FORMÁT	2 x A4
AKCE			DATUM	30.04.2019
ÚZEMNÍ STUDIE VRBICE PLOCHY VÝROBY Z7, Z8 a P2			STUPEŇ	ÚZEMNÍ STUDIE
			Č. ZAKÁZKY	2019-008
INVESTOR	COLAS CZ a.s. - oblast západ, Sedlecká 271/30, 360 10 Karlovy Vary			
SVAZEK	B - VÝKRESOVÉ PŘÍLOHY			
VYMEZENÍ ÚZEMÍ DLE ÚPD			MĚŘÍTKO	1:5000
			Č. PŘÍLOHY	B - 01




±0,000 = #Projektový počátek
 Souřadný systém: JSTK, výškový systém: BpV

ARCHITEKT	KRESLIL	KONTROLOVAL	 ENIMA PRO a. s.	
Ing. arch. Luboš Polanský	Petra Vlasáková	Ing. arch. Luboš Polanský		
REVIZE	0 - 1. VYDÁNÍ			
OBJEKT			FORMÁT	2 x A4
AKCE	ÚZEMNÍ STUDIE VRBICE PLOCHY VÝROBY Z7, Z8 a P2		DATUM	30.04.2019
			STUPEŇ	ÚZEMNÍ STUDIE
			Č. ZAKÁZKY	2019-008
INVESTOR	COLAS CZ a.s. - oblast západ, Sedlecká 271/30, 360 10 Karlovy Vary			
SVAZEK	B - VÝKRESOVÉ PŘÍLOHY			
SITUACE ŠIRŠÍCH VZTAHŮ			MĚŘÍTKO	1:5000
			Č. PŘÍLOHY	B - 02

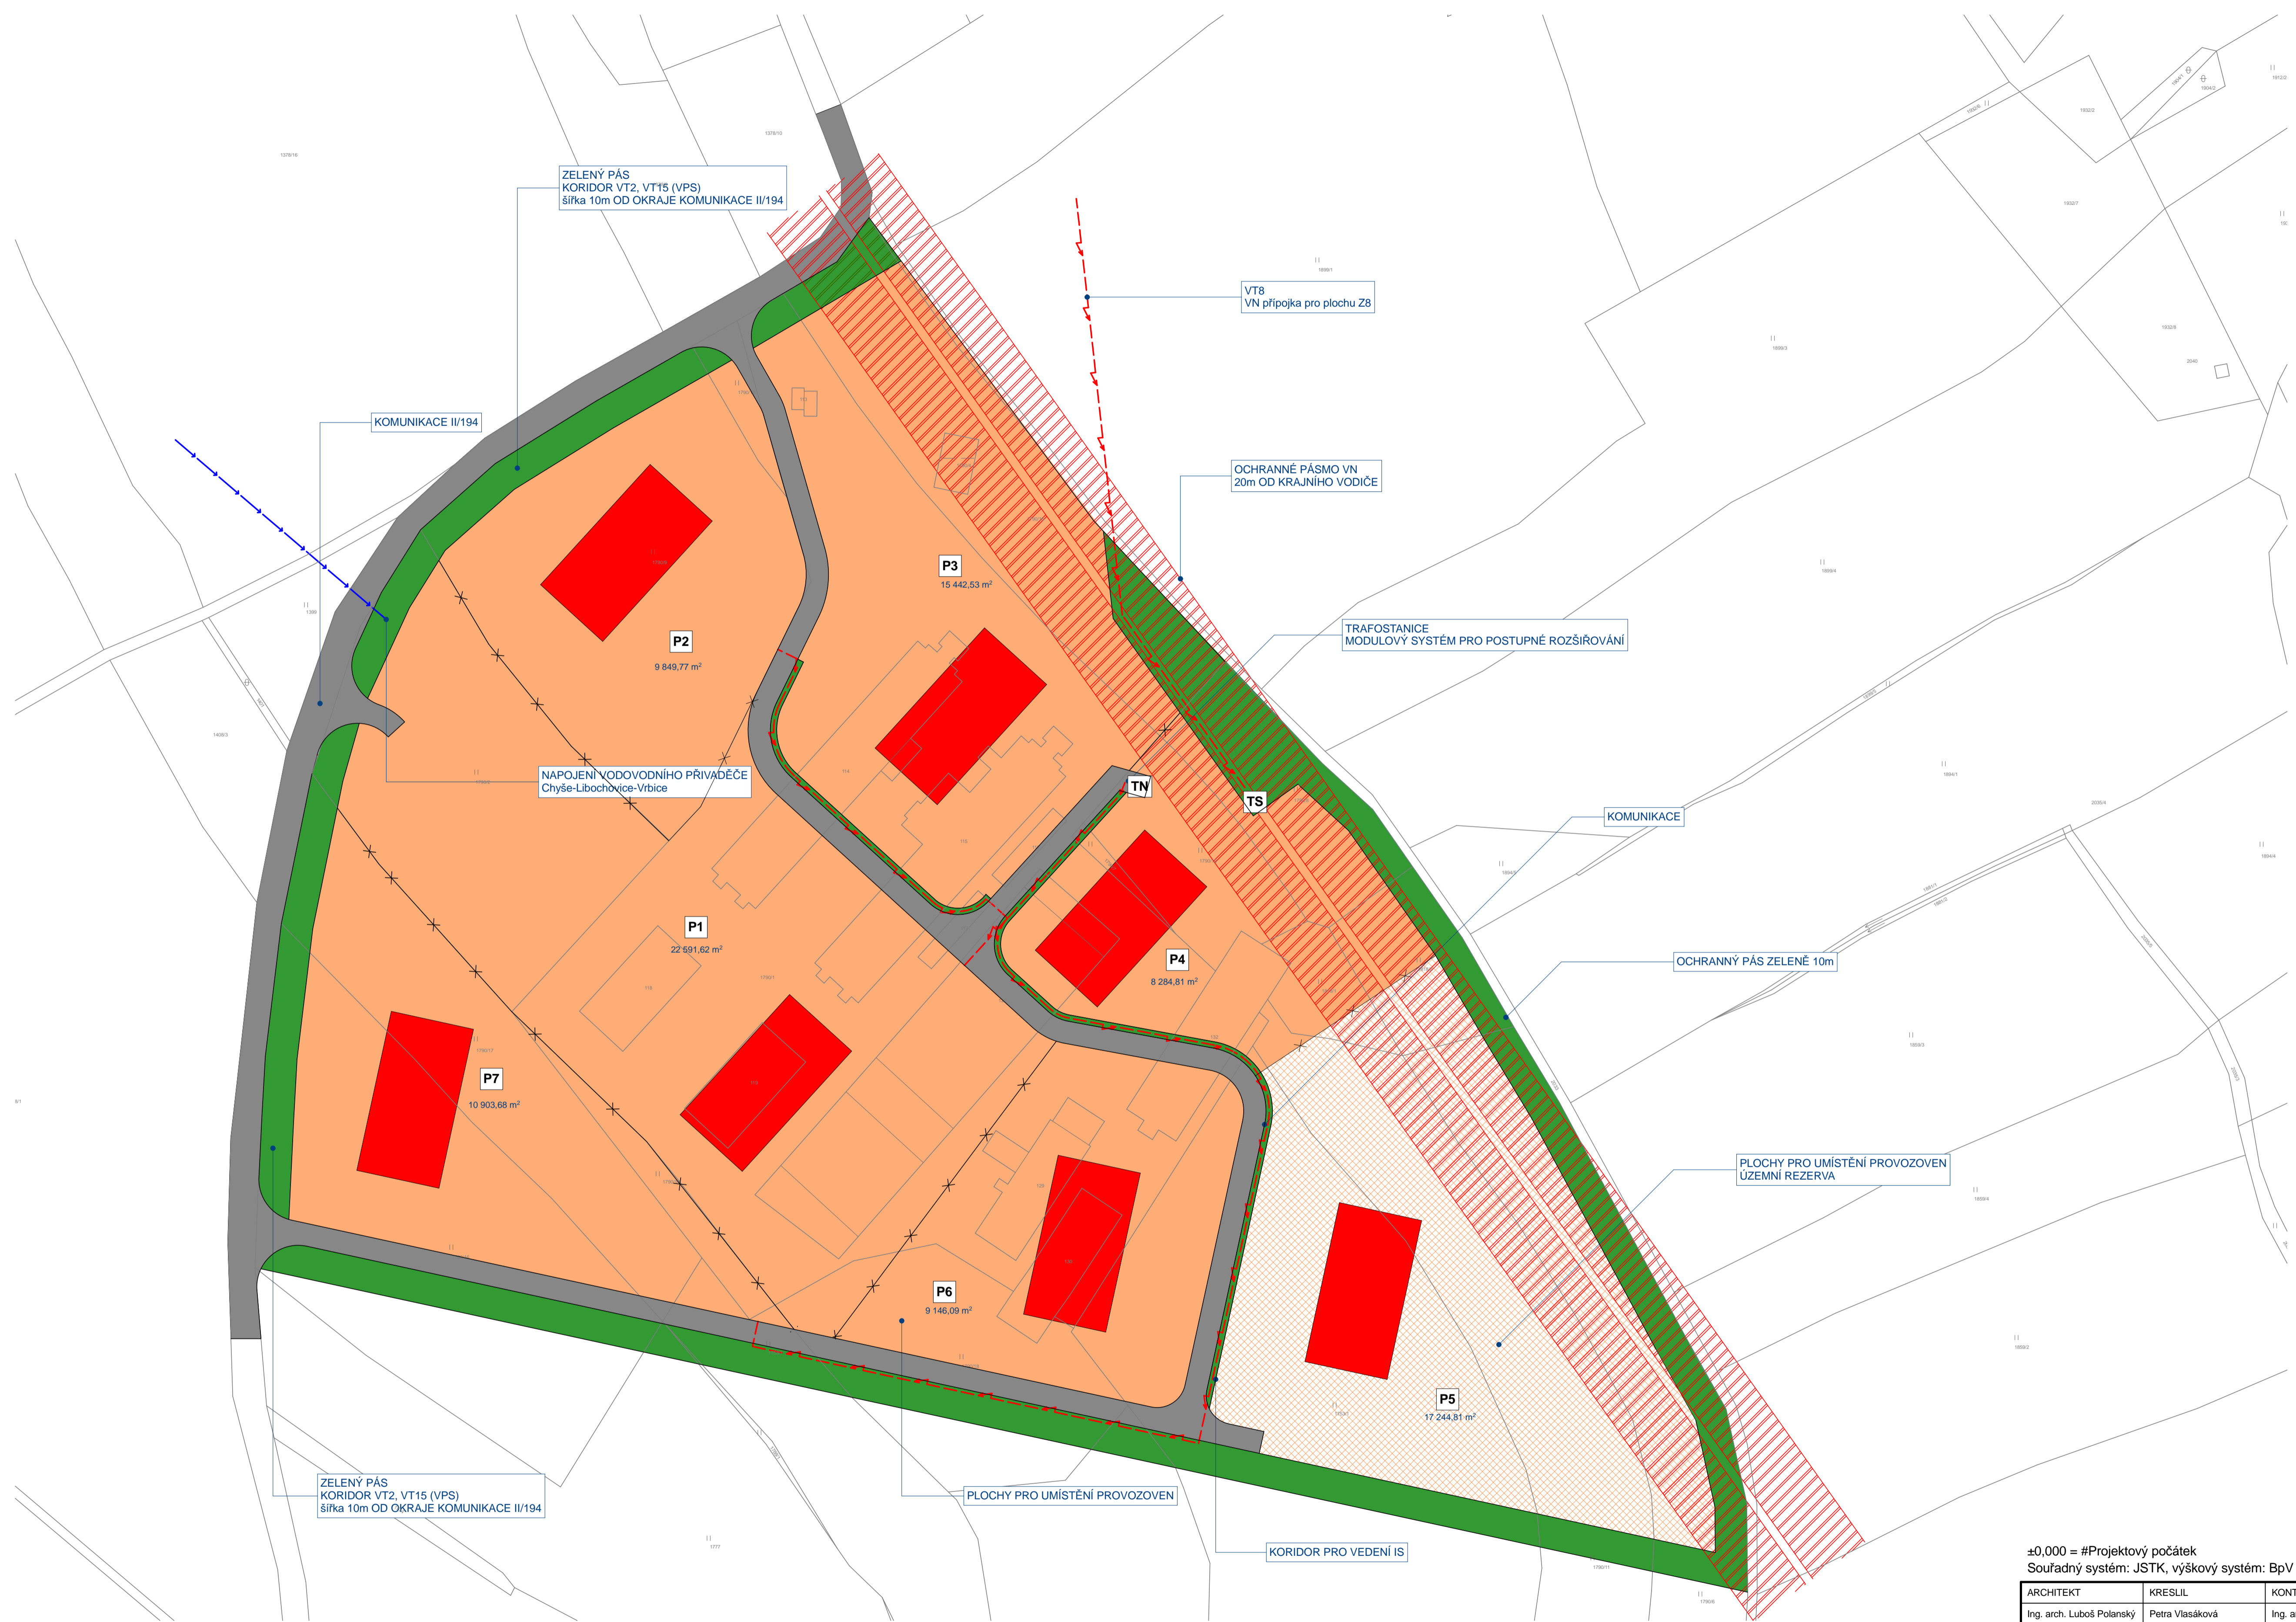



±0,000 = #Projektový počátek
 Souřadný systém: JSTK, výškový systém: BpV

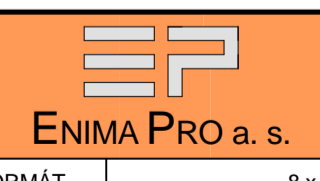ARCHITEKT	KRESLIL	KONTROLOVAL	 ENIMA PRO a. s.	
Ing. arch. Luboš Polanský	Petra Vlasáková	Ing. arch. Luboš Polanský		
REVIZE	0 - 1. VYDÁNÍ		FORMÁT	8 x A4
OBJEKT			DATUM	30.04.2019
AKCE	ÚZEMNÍ STUDIE VRBICE PLOCHY VÝROBY Z7, Z8 a P2		STUPEŇ	ÚZEMNÍ STUDIE
INVESTOR	COLAS CZ a.s. - oblast západ, Sedlecká 271/30, 360 10 Karlův Vary		Č. ZAKÁZKY	2019-008
SVAZEK	B - VÝKRESOVÉ PŘÍLOHY		MĚŘITKO	1:1000
CELKOVÝ NÁVRH ŘEŠENÍ ÚZEMÍ			Č. PŘÍLOHY	B - 03




±0,000 = #Projektový počátek
Souřadný systém: JSTK, výškový systém: BpV

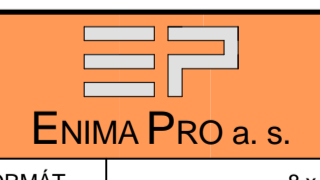ARCHITEKT	KRESLIL	KONTROLOVAL	 ENIMA PRO a. s.	
Ing. arch. Luboš Polanský	Petra Vlasáková	Ing. arch. Luboš Polanský		
REVIZE	0 - 1. VYDÁNÍ		FORMÁT	8 x A4
OBJEKT			DÁTUM	30.04.2019
AKCE	ÚZEMNÍ STUDIE VRBICE PLOCHY VÝROBY Z7, Z8 a P2		STUPEŇ	ÚZEMNÍ STUDIE
INVESTOR	COLAS CZ a.s. - oblast západ, Sedlecká 271/30, 360 10 Karlův Vary		Č. ZAKÁZKY	2019-008
SVAZEK	B - VÝKRESOVÉ PŘÍLOHY		MĚŘITKO	1:500
DETAIL ŘEŠENÍ PLOCHY P1 - COLAS CZ, a.s.			Č. PŘÍLOHY	B - 04

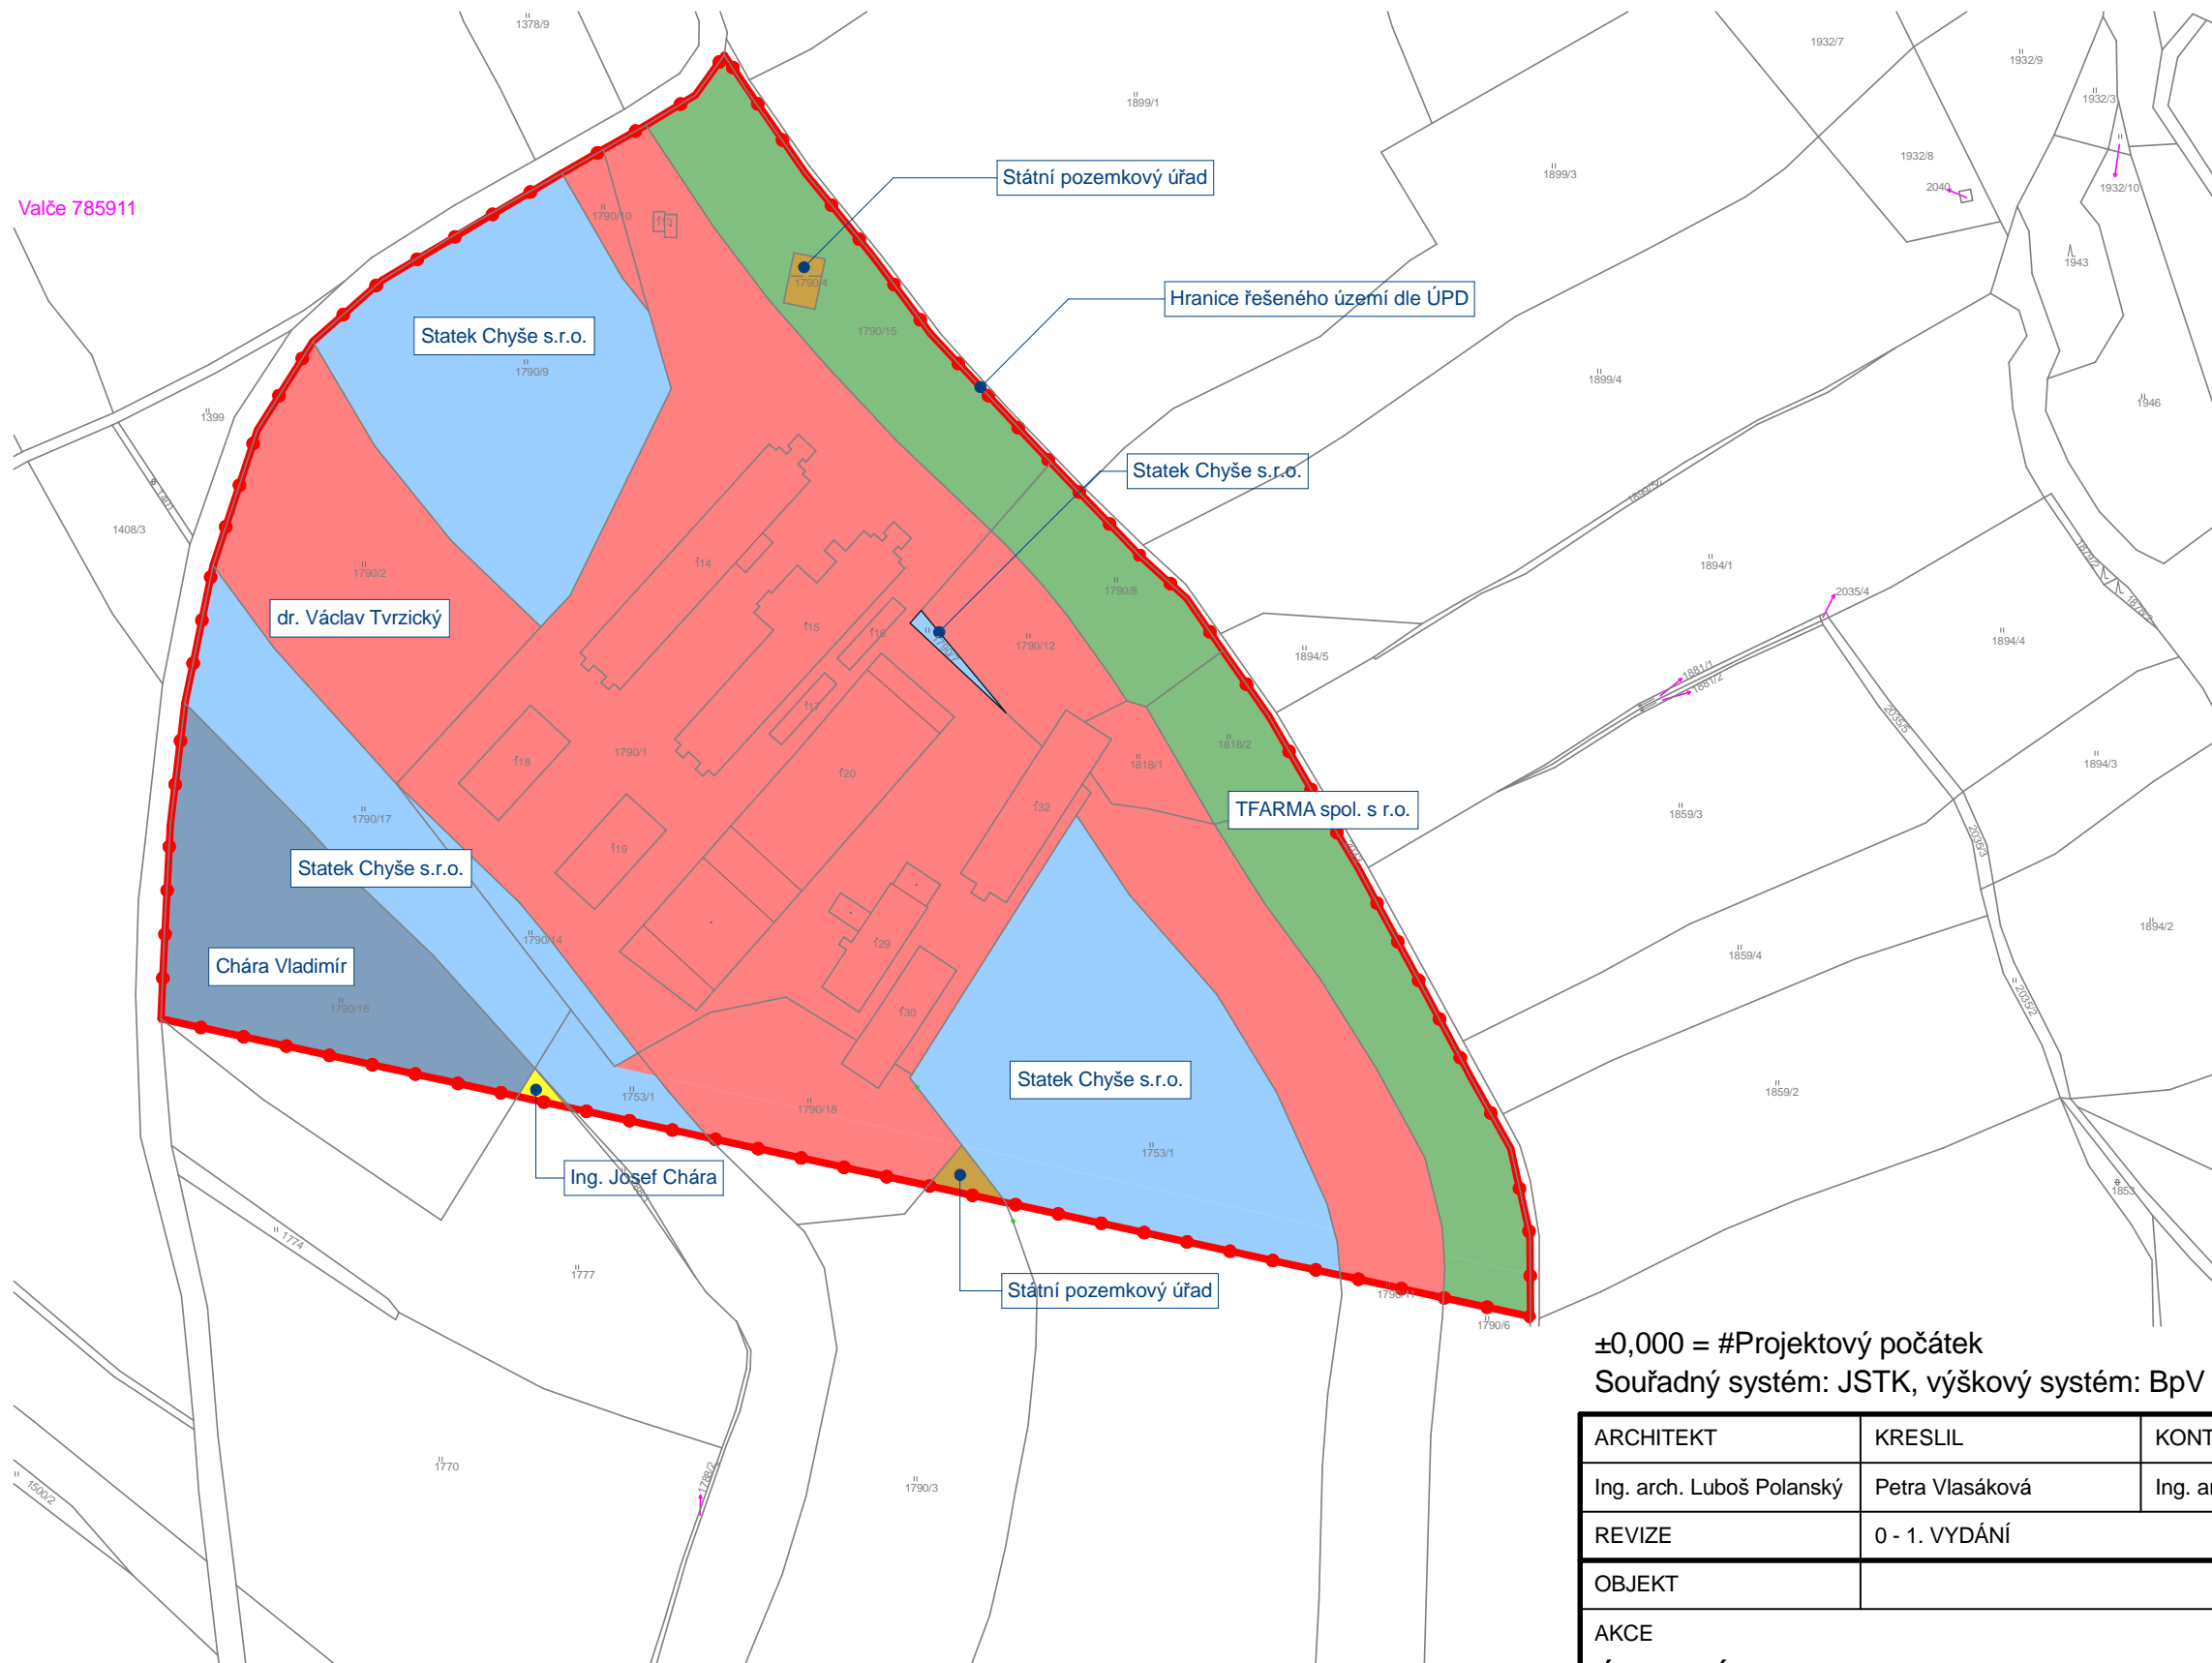

Valče 785911

±0,000 = #Projektový počátek
 Souřadný systém: JSTK, výškový systém: BpV

ARCHITEKT	KRESLIL	KONTROLOVAL	 ENIMA PRO a. s.	
Ing. arch. Luboš Polanský	Petra Vlasáková	Ing. arch. Luboš Polanský		
REVIZE	0 - 1. VYDÁNÍ			
OBJEKT			FORMÁT	2 x A4
AKCE			DATUM	30.04.2019
ÚZEMNÍ STUDIE VRBICE PLOCHY VÝROBY Z7, Z8 a P2			STUPEŇ	ÚZEMNÍ STUDIE
			Č. ZAKÁZKY	2019-008
INVESTOR	COLAS CZ a.s. - oblast západ, Sedlecká 271/30, 360 10 Karlovy Vary			
SVAZEK	B - VÝKRESOVÉ PŘÍLOHY			
SITUACE MAJETKOPRÁVNÍCH VZTAHŮ			MĚŘÍTKO	1:2500
			Č. PŘÍLOHY	B - 05