


SO 101 CHODNÍK PODÉL UL. OKRUŽNÍ
M 1:250

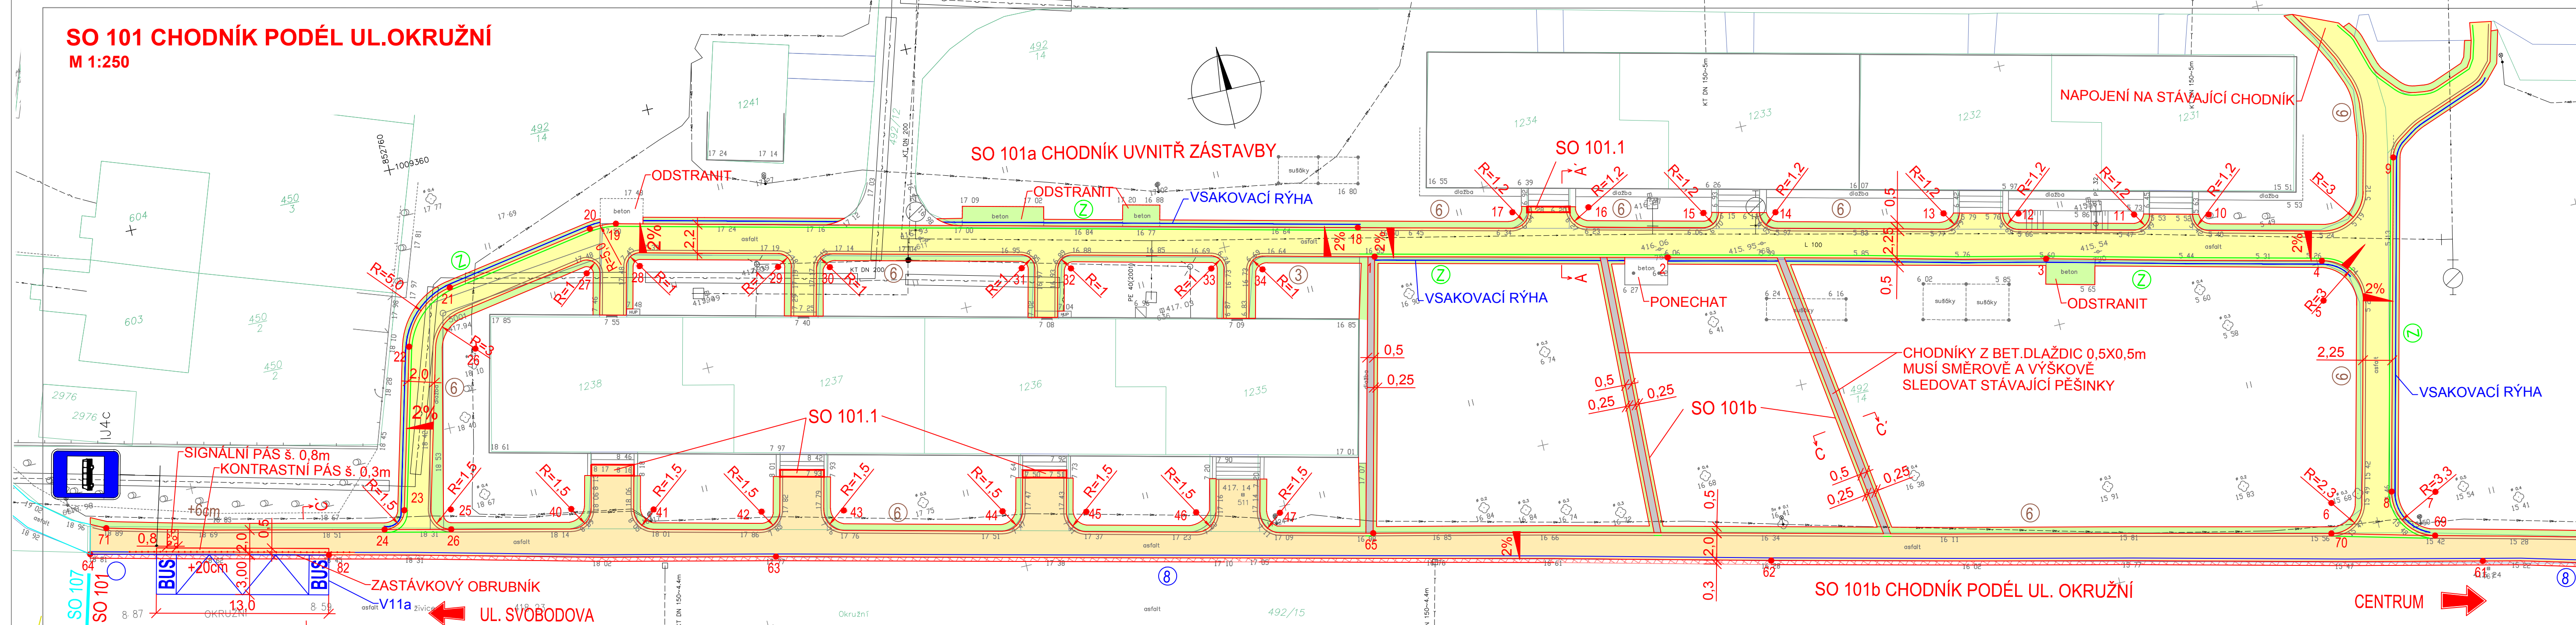

LEGENDA:

- OBRUBNÍK SILNIČNÍ BET. 250/150 – NÁŠLAPNÁ VÝŠKA 8cm
- OBRUBNÍK SILNIČNÍ BET. 250/150 – NÁŠLAPNÁ VÝŠKA 2cm (VJEZD)
- OBRUBNÍK ZÁHONOVÝ 250/50 – VÝŠKA OBRUBNÍKU NAD CHODNÍKEM 6cm
- OBRUBNÍK ZÁHONOVÝ 250/50 – ZAPŮSTĚNÝ OBRUBNÍK
- OBRUBNÍK SILNIČNÍ BET. 250/150 – NÁŠLAPNÁ VÝŠKA 20cm (BUS ZASTÁVKA)
- STÁVAJÍCÍ OBRUBNÍK
- VYTÝČOVACÍ BOD

LEGENDA BAREV:

- ASFALTOVÝ KOBEREČ
- PLNÁ KONSTRUKCE CHODNÍKU – ASFALTOVÝ POVRCH
- PLNÁ KONSTRUKCE CHODNÍKU – DLAŽBA
- PLNÁ KONSTRUKCE CHODNÍKU – DLAŽBA PRO NEVIDOMÉ
- PLNÁ KONSTRUKCE CHODNÍKU – BETONOVÉ DLAŽDICE 50cmx50cm
- VJEZDY-DLAŽBA
- ZELENĚ

LEGENDA SÍTÍ:

- ČÍSLO A HRANICE PARCEL KN
- SLUČKOVÁ HRANICE
- NAVAZUJÍCÍ STAVBY
- VODOVOD
- KANALIZACE
- KABEL VEŘEJNÉ OSVĚTLENÍ
- KABEL NN
- KABEL VN
- SDĚLOVACÍ KABEL-SLABOPROUD
- PLYNOVOD
- TEPLVOD

VYTÝČOVACÍ BODY					
SO 101a CHODNÍK UVNITŘ ZÁSTAVBY			SO 101b CHODNÍK PODÉL UL. OKRUŽNÍ		
Y	X		Y	X	
1	852 689,13	1 009 383,27	40	852 752,46	1 009 388,03
2	852 667,62	1 009 388,35	41	852 746,41	1 009 389,47
3	852 639,86	1 009 394,94	42	852 738,53	1 009 391,48
4	852 619,64	1 009 399,82	43	852 732,48	1 009 392,80
5	852 620,20	1 009 402,77	44	852 720,82	1 009 395,59
6	852 623,10	1 009 417,77	45	852 714,68	1 009 397,06
7	852 615,27	1 009 418,73	46	852 706,62	1 009 398,99
8	852 618,48	1 009 417,97	47	852 700,48	1 009 400,45
9	852 612,62	1 009 393,45	48	852 600,82	1 009 425,68
10	852 627,16	1 009 394,48	49	852 580,97	1 009 431,70
11	852 632,64	1 009 393,20	50	852 576,40	1 009 433,05
12	852 641,11	1 009 391,14	51	852 547,14	1 009 444,77
13	852 646,62	1 009 389,84	54	852 517,80	1 009 459,29
14	852 658,93	1 009 386,88	55	852 502,36	1 009 468,23
15	852 664,24	1 009 385,69	56	852 491,73	1 009 475,60
16	852 672,58	1 009 383,31	57	852 483,27	1 009 481,61
17	852 678,25	1 009 382,37	58	852 476,53	1 009 486,53
18	852 689,86	1 009 380,84	59	852 502,59	1 009 470,64
19	852 744,29	1 009 367,83	60	852 548,06	1 009 446,65
20	852 746,28	1 009 367,76	61	852 612,97	1 009 424,63
21	852 757,58	1 009 369,67	62	852 665,22	1 009 412,39
22	852 761,58	1 009 373,32	63	852 738,24	1 009 395,03
23	852 764,73	1 009 385,25	64	852 788,56	1 009 383,09
24	852 766,52	1 009 386,33	65	852 693,98	1 009 403,55
25	852 761,31	1 009 385,99	66	852 509,09	1 009 464,03
26	852 761,62	1 009 387,46	67	852 560,30	1 009 439,13

POZN.: – OBLUKY JSOU VYTÝČENY JEHO STŘEDEM A POLOMĚREM
 VÝŠKA NEPŘEVÝŠENÉHO OBRUBNÍKU JE V ÚROVNI PŘÍLEHLÉ ZELENĚ
 – VE VŠECH VYTÝČOVACÍCH BODECH BUDE PŘEVEDENO PLYNULÉ
 VÝŠKOVÉ A SMĚROVÉ ZAOBLENÍ

POZN.: – VYTÝČENÍ BUDE PŘEVEDENO S PŘESNOSTÍ DLE ČSN 73 0420-2 A TECHNICKÝCH
 KVALITATIVNÍCH PODMÍNEK STAVEB POZEMNÍCH KOMUNIKACÍ, KAP. 1, PŘÍL. 9,
 – PŘED ZAČETÍM STAVEBNÍCH A VYTÝČOVACÍCH PRACÍ MUSÍ BÝT VE SPOLUPRÁCI
 S PŘÍSLUŠNÝMI SPRÁVCI PŘESNĚ LOKALIZOVÁNY TRASY VŠECH STÁVAJÍCÍCH
 PODZEMNÍCH INŽENÝRSKÝCH SÍTÍ. PODLE TOHO MOHOU BÝT NÁSLEDNĚ UPRAVENY
 POLOHY VYTÝČOVACÍCH BODŮ

Souřadnicový systém S-JTSK, Výškový systém Bpv

Zhotovitel:	SO 101 - CHODNÍK PODÉL ULICE OKRUŽNÍ	
Příloha:	SITUACE - 1.ČÁST	
	zakáz. číslo	14-208-2-000
	zpracovatel: Ing. Míriam BRXOVÁ	
	datum:	06/2014
	č. příl.:	1:250
		2.1.

v:\sv14\208-2c-stavební\cast101\chodnik_podél_ulice_okružní\101_02_situace.dwg