Božičany

územní plán

ODŮVODNĚNÍ

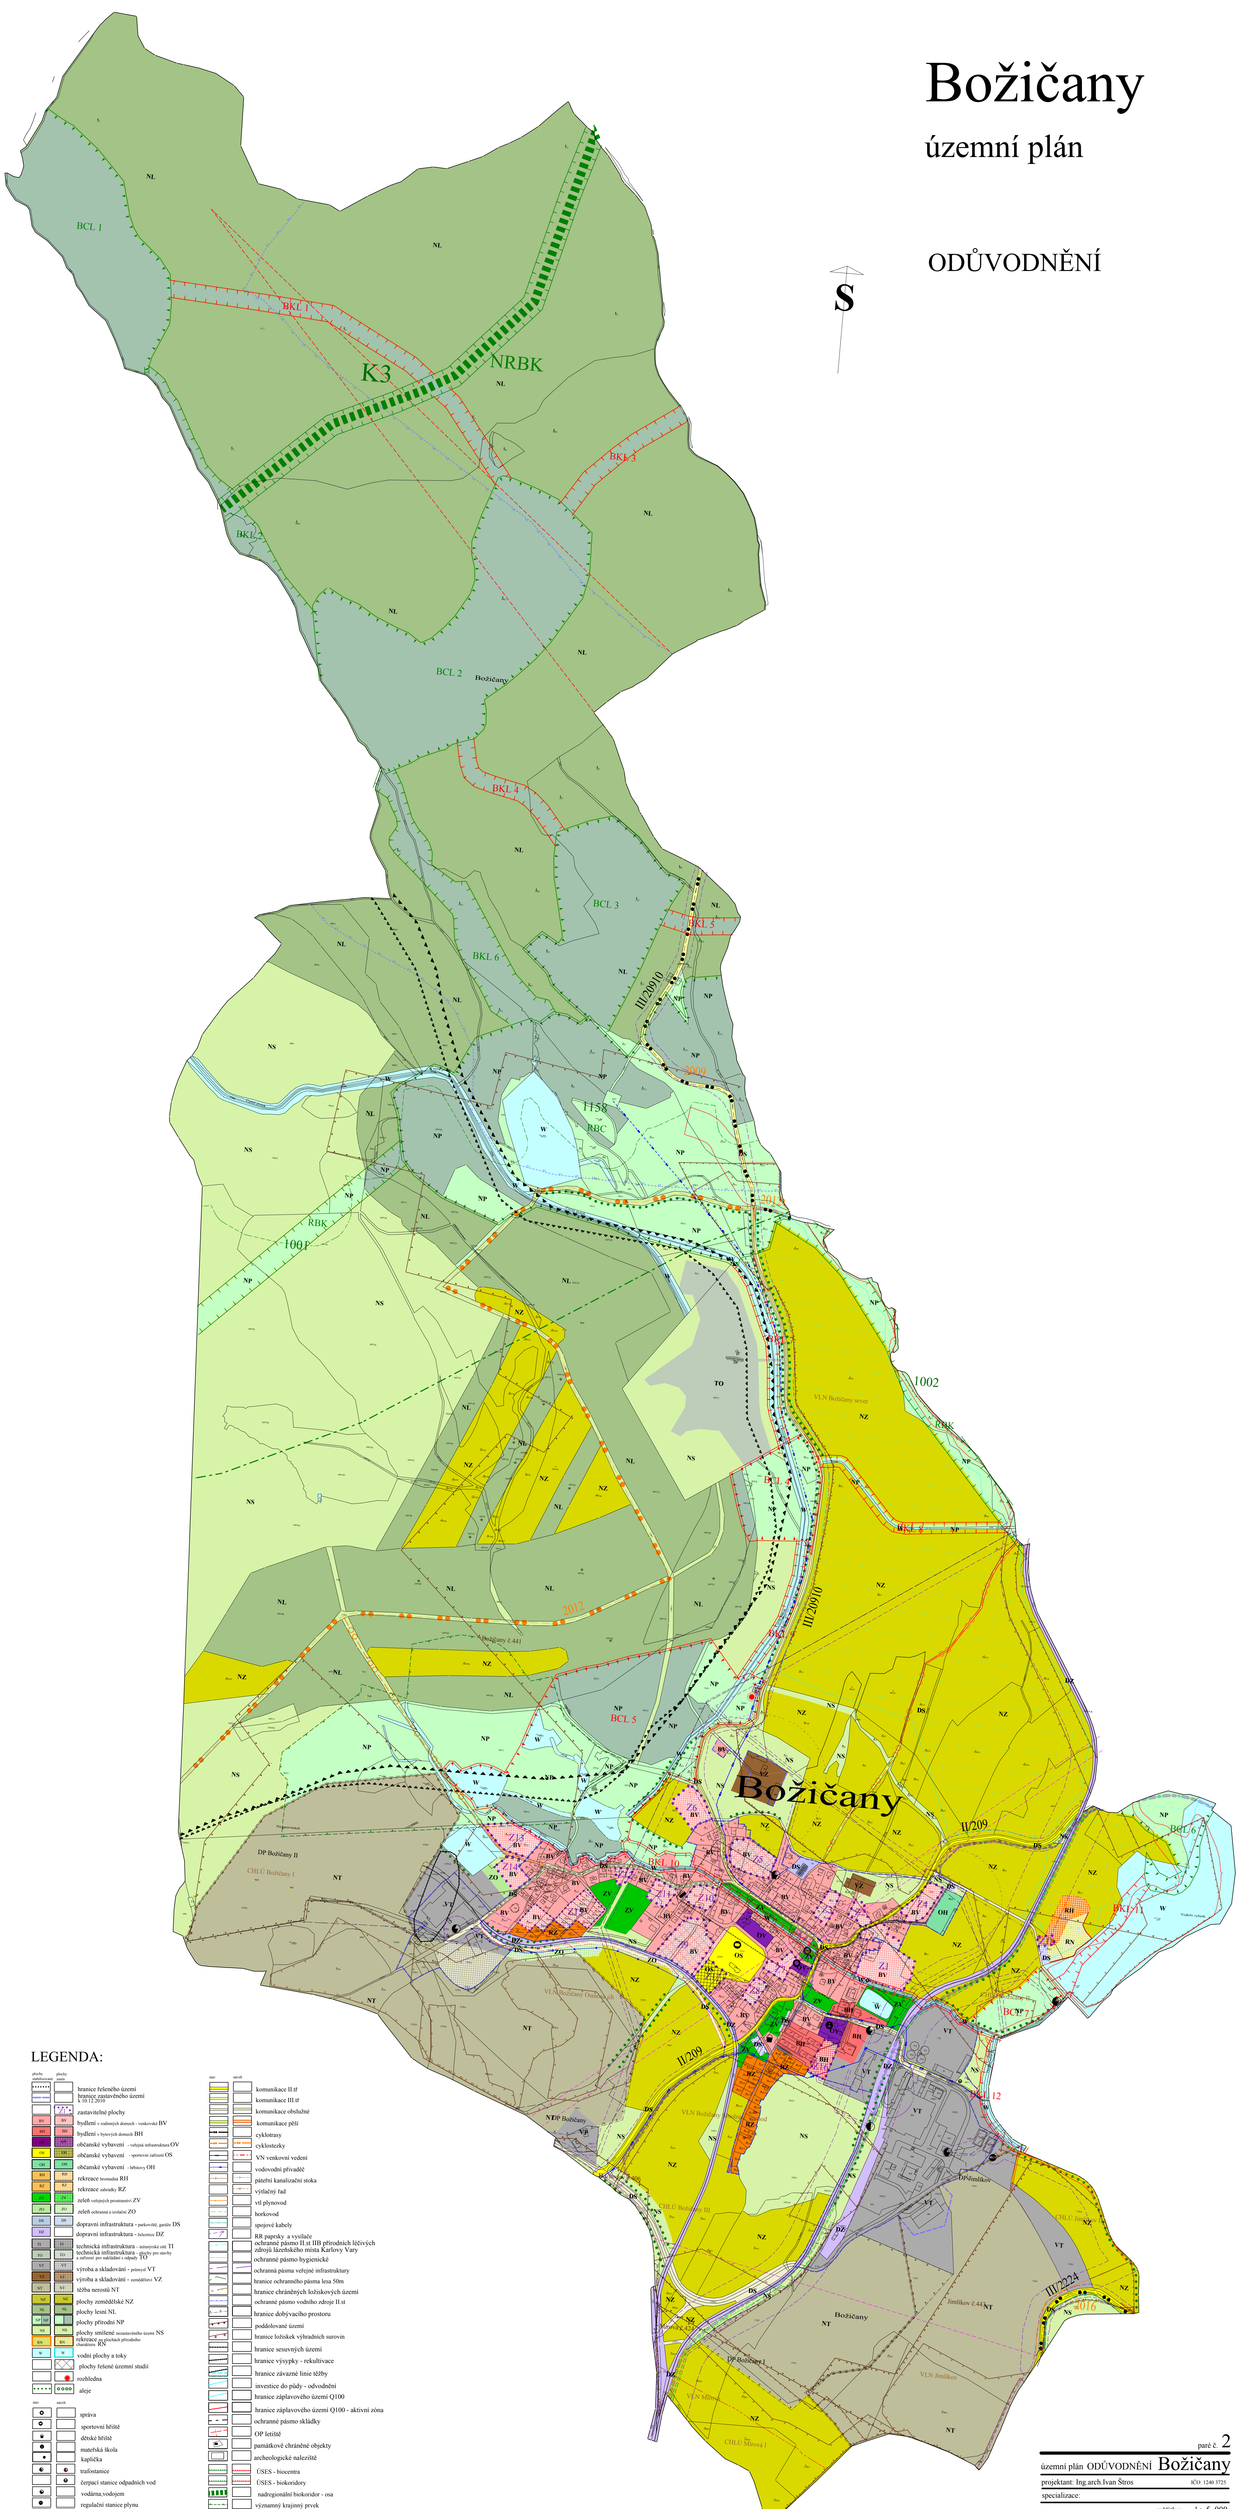

LEGENDA:

- hranice řešeného území
- hranice zastavěného území k 10.12.2010
- zastavitelné plochy
- bydlení v rodinných domech - venkovské BV
- bydlení v bytových domech BH
- občanské vybavení - veřejná infrastruktura OV
- občanské vybavení - sportovní zařízení OS
- občanské vybavení - tělovýchovná OH
- rekreace hromadná RH
- rekreace rodinného RZ
- zeleň veřejných prostranství ZV
- zeleň ochranná a izolační ZO
- dopravní infrastruktura - parkoviště, garáže DS
- dopravní infrastruktura - železniční DZ
- technická infrastruktura - inženýrské sítě TI
- technická infrastruktura - plochy pro úpravny a čerpání pro nakládání s odpady TO
- výroba a skladování - průmysl VT
- výroba a skladování - zemědělství VZ
- těžba nerostů NT
- plochy zemědělské NZ
- plochy lesní NL
- plochy přírodní NP
- plochy smíšené nezastavěného území NS
- rekreace na plochách přírodního charakteru RN
- vodní plochy a toky
- plochy řešené územní studií
- rozhledna
- aleje

- správa
- sportovní hřiště
- dětské hřiště
- mateřská škola
- kaplička
- trafostanice
- čerpací stanice odpadních vod
- vodárna,vodojem
- regulační stanice plynu
- předávací stanice tepla

- komunikace II.tř
- komunikace III.tř
- komunikace obslužné
- komunikace pěší
- cyklotrasy
- cyklostezky
- VN venkovní vedení
- vodovodní přivaděč
- páteřní kanalizační stoka
- výtlačný řad
- vtl plynovod
- horkovod
- spojové kabely
- RR paprsky a vysílače
- ochranné pásmo II.st IIIB přírodních léčivých zdrojů lázeňského místa Karlovy Vary
- ochranné pásmo hygienické
- ochranná pásma veřejné infrastruktury
- hranice ochranného pásma lesa 50m
- hranice chráněných ložiskových území
- ochranné pásmo vodního zdroje II.st
- hranice dobývacího prostoru
- poddolované území
- hranice ložiskek výhradních surovin
- hranice sesuvných území
- hranice výpyky - rekultivace
- hranice závazné linie těžby
- investice do půdy - odvodnění
- hranice záplavového území Q100 - aktivní zóna
- ochranné pásmo skládky
- OP letiště
- památkové chráněné objekty
- archeologické nalezitě
- ÚSES - biocentra
- ÚSES - biokoridory
- nadregionální biokoridor - osa
- významný krajinný prvek
- ochranné pásmo nadregionálního biokoridoru

parč. č. 2

územní plán ODŮVODNĚNÍ **Božičany**

projektant: Ing.arch.Ivan Štros IČO: 1240 3725

specializace:

Koordinační výkres

měřítko: 1 : 5 000

datum: srpen 2013

objednatel: OÚ Božičany

pořizovatel: MM Karlovy Vary

číslo výkresu: O1