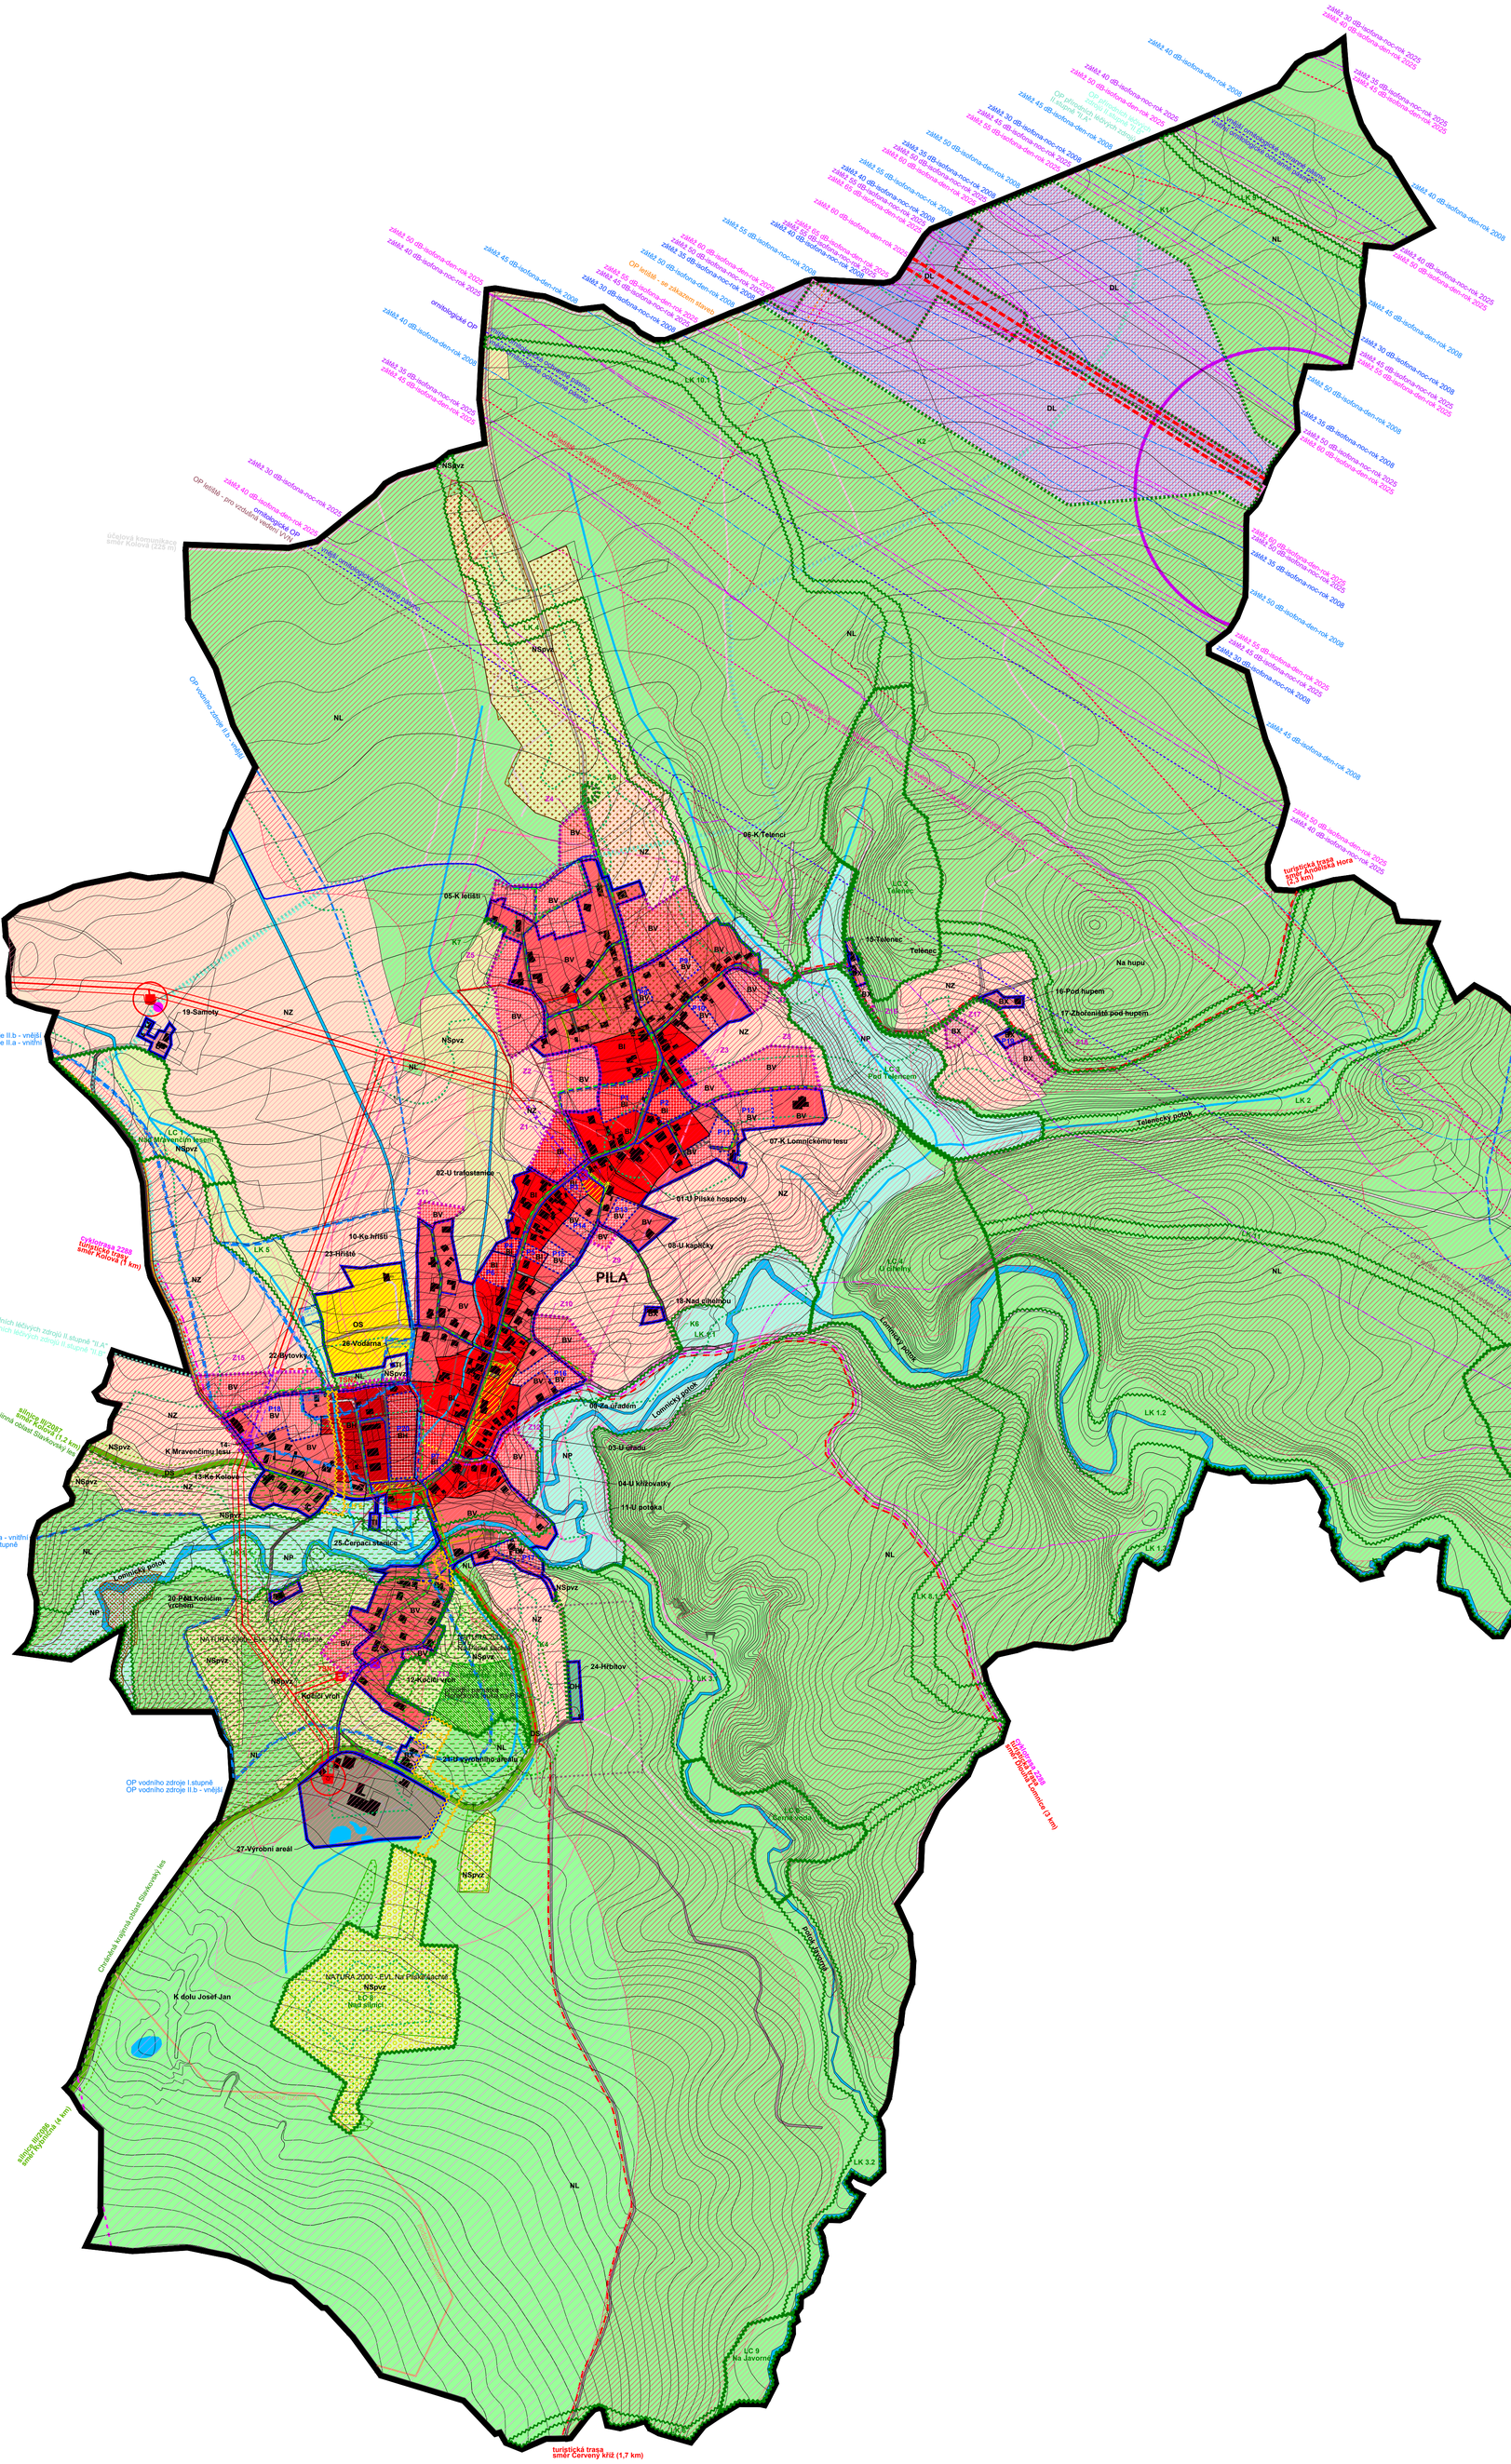

ZÁZNAM O ÚČINNOSTI
ÚZEMNÍ PLÁN PILA

VYDÁVAJÍCÍ SPRÁVNÍ ORGÁN:

Zastupitelstvo obce Pila

JMÉNO A PŘÍJMENÍ OPRÁVNĚNÉ ÚŘEDNÍ OSOBY POŘIZOVATELE:

Ing. arch. Irena Václavíčková, vedoucí oddělení Úřad územního plánování odbor ÚÚP a SÚ Magistrát města Karlovy Vary

DATUM NABYTÍ ÚČINNOSTI:

5. 12. 2019

OTISK ÚŘEDNÍHO RAZÍTKA: **PODPIS OPRÁVNĚNÉ ÚŘEDNÍ OSOBY:**

50 100 m

MAPOVÝ PODKLAD:

	hranice parcel katastru nemovitostí *
	vrstevnice **
PILA	název sídla, obce
Telenec	místní názvy v krajině * **
	vodní toky **
	vodní nádrže **

Poznámky:
* dle katastru nemovitostí
** dle mapy ZM10

ZÁKLADNÍ ČLENĚNÍ ÚZEMÍ:

	hranice řešeného území
	hranice zastavěného území k 30.11.2013
	hranice plochy přestavby
	hranice zastavitelných ploch
	hranice ploch změn v krajině
	hranice lokalit
01-K letiště	název lokality
P1	název plochy přestavby
Z1	název zastavitelné plochy
K1	název plochy změn v krajině

PLOCHY S ROZDÍLNÝM ZPŮSOBEM VYUŽITÍ:

stav: návrh:

v zastavěném a zastavitelném území:

BI	BI	plochy bydlení - v rodinných domech - městské a příměstské
BV	BV	plochy bydlení - v rodinných domech - venkovské
BX	BX	plochy bydlení - se specifickým využitím
BR	BR	plochy bydlení - v bytových domech
OS		plochy občanského vybavení - tělovýchovná a sportovní zařízení
OH		plochy občanského vybavení - hřbitovy
TI		plochy technické infrastruktury - inženýrské sítě
VS		plochy smíšené výrobní

v krajině:

DS		plochy dopravní infrastruktury - silniční
DL	DL	plochy dopravní infrastruktury - letecká
NL		plochy lesní
NP		plochy přírodní
NZ		plochy zemědělské
NSpvz		plochy smíšené nezastavěného území - pvz
pvz		přírodní, vodohospodářské a zemědělské

ÚZEMNÍ SYSTÉM EKOLOGICKÉ STABILITY:

stav: návrh:

	lokální biokoridor
	lokální biocentrum
LC 7	popis stávajících prvků ÚSES
LK 7.2	popis navrhovaných prvků ÚSES

DOPRAVNÍ INFRASTRUKTURA:

stav: návrh:

	silnice III.třídy
	významné místní komunikace obslužné - funkční skupiny C
	místní komunikace obslužné nebo se smíšeným provozem - C/D1
	místní komunikace nepřístupné provozu silnič. motor. vozidel - D2
	účelové komunikace
	účelové komunikace stávající (neevidované v katastru nemovitostí)
	turistická trasa
	cyklotrasa
	rekreační trasa, zajištění základní prostupnosti krajinou
	zastávka veřejné autobusové dopravy
	izochrona dostupnosti zastávek veřejné autobusové dopravy
	letiště veřejné s mezinárodním provozem
	osa vzletových a přistávacích koridorů
	zařízení zajišťující letecký provoz

limity dopravní infrastruktury:

	OP silnice III.třídy
	OP letiště - s omezením staveb vzdušných vedení VN a VVN
	OP letiště - hluková zátěž den pro rok 2008
	OP letiště - hluková zátěž noc pro rok 2008
	OP letiště - hluková zátěž den pro rok 2025
	OP letiště - hluková zátěž noc pro rok 2025
	OP letiště - se zákazem staveb
	OP letiště - s výškovým omezením staveb (celé území)
	OP letiště - proti nebezpečným a klamavým světlům
	OP letiště - ornitologické vnitřní a vnější

VEŘEJNÁ INFRASTRUKTURA:

	veřejná prostranství
	občanské vybavení

TECHNICKÁ INFRASTRUKTURA:

stav: návrh:

elektrická energie:

	trafostanice
	trafostanice navrhovaná ke zrušení
	venkovní vedení elektrické sítě VN
	kabelové vedení elektrické sítě VN
	venkovní vedení elektrické sítě VN navrhované ke zrušení
	OP ploch a objektů na elektrické síti VN
	OP pro venkovní vedení elektrické sítě VN
	OP pro venkovní vedení elektrické sítě VN navrhované ke zrušení

zásobování vodou:

	vodovodní řad pitné vody

odkanalizování:

	hlavní stoka jednotné kanalizace
	kanalizace gravitační
	kanalizace tlaková
	kanalizace výtlak
	čerpací stanice na kanalizaci
	vyústění jednotné kanalizace

plyn:

	plynovod STL

spoje:

	rádiový směrový spoj
	základnová stanice GSM

LIMITY:

využití území:

	vodní útvar povrchových vod tekoucích (celé území)
	vodní útvar povrchových vod tekoucích (vodní toky)
	vodní nádrž

kulturní hodnoty:

	archeologické nalezliště II.kategorie (obec)
	archeologické nalezliště III.kategorie (celé území)

přírodní hodnoty:

	Chráněná krajinná oblast Slavkovský les
	III.zóna odstupňované ochrany CHKO Slavkovský les
	OP přírodní památky Hořečková louka na Pile
	přírodní památka Hořečková louka na Pile
	NATURA 2000 - evropsky významná lokalita Na Pilské šachtě
	významný krajinný prvek registrovaný

půdní fond:

	plochy do 50m od okraje lesa s podmíněným využíváním
	zemědělský půdní fond - 1.třída ochrany
	zemědělský půdní fond - 2.třída ochrany

ochrana vod:

	CHOPAV - chráněná oblast přirozené akumulace vod (celé území)
	OP přírodních léčivých zdrojů II.stupně "II.A"
	OP přírodních léčivých zdrojů II.stupně "II.B"
	OP vodního zdroje I.stupně
	OP vodního zdroje II.a - vnitřní
	OP vodního zdroje II.b - vnější

ge