


Územní studie

LESOV plochy Z12,13,14

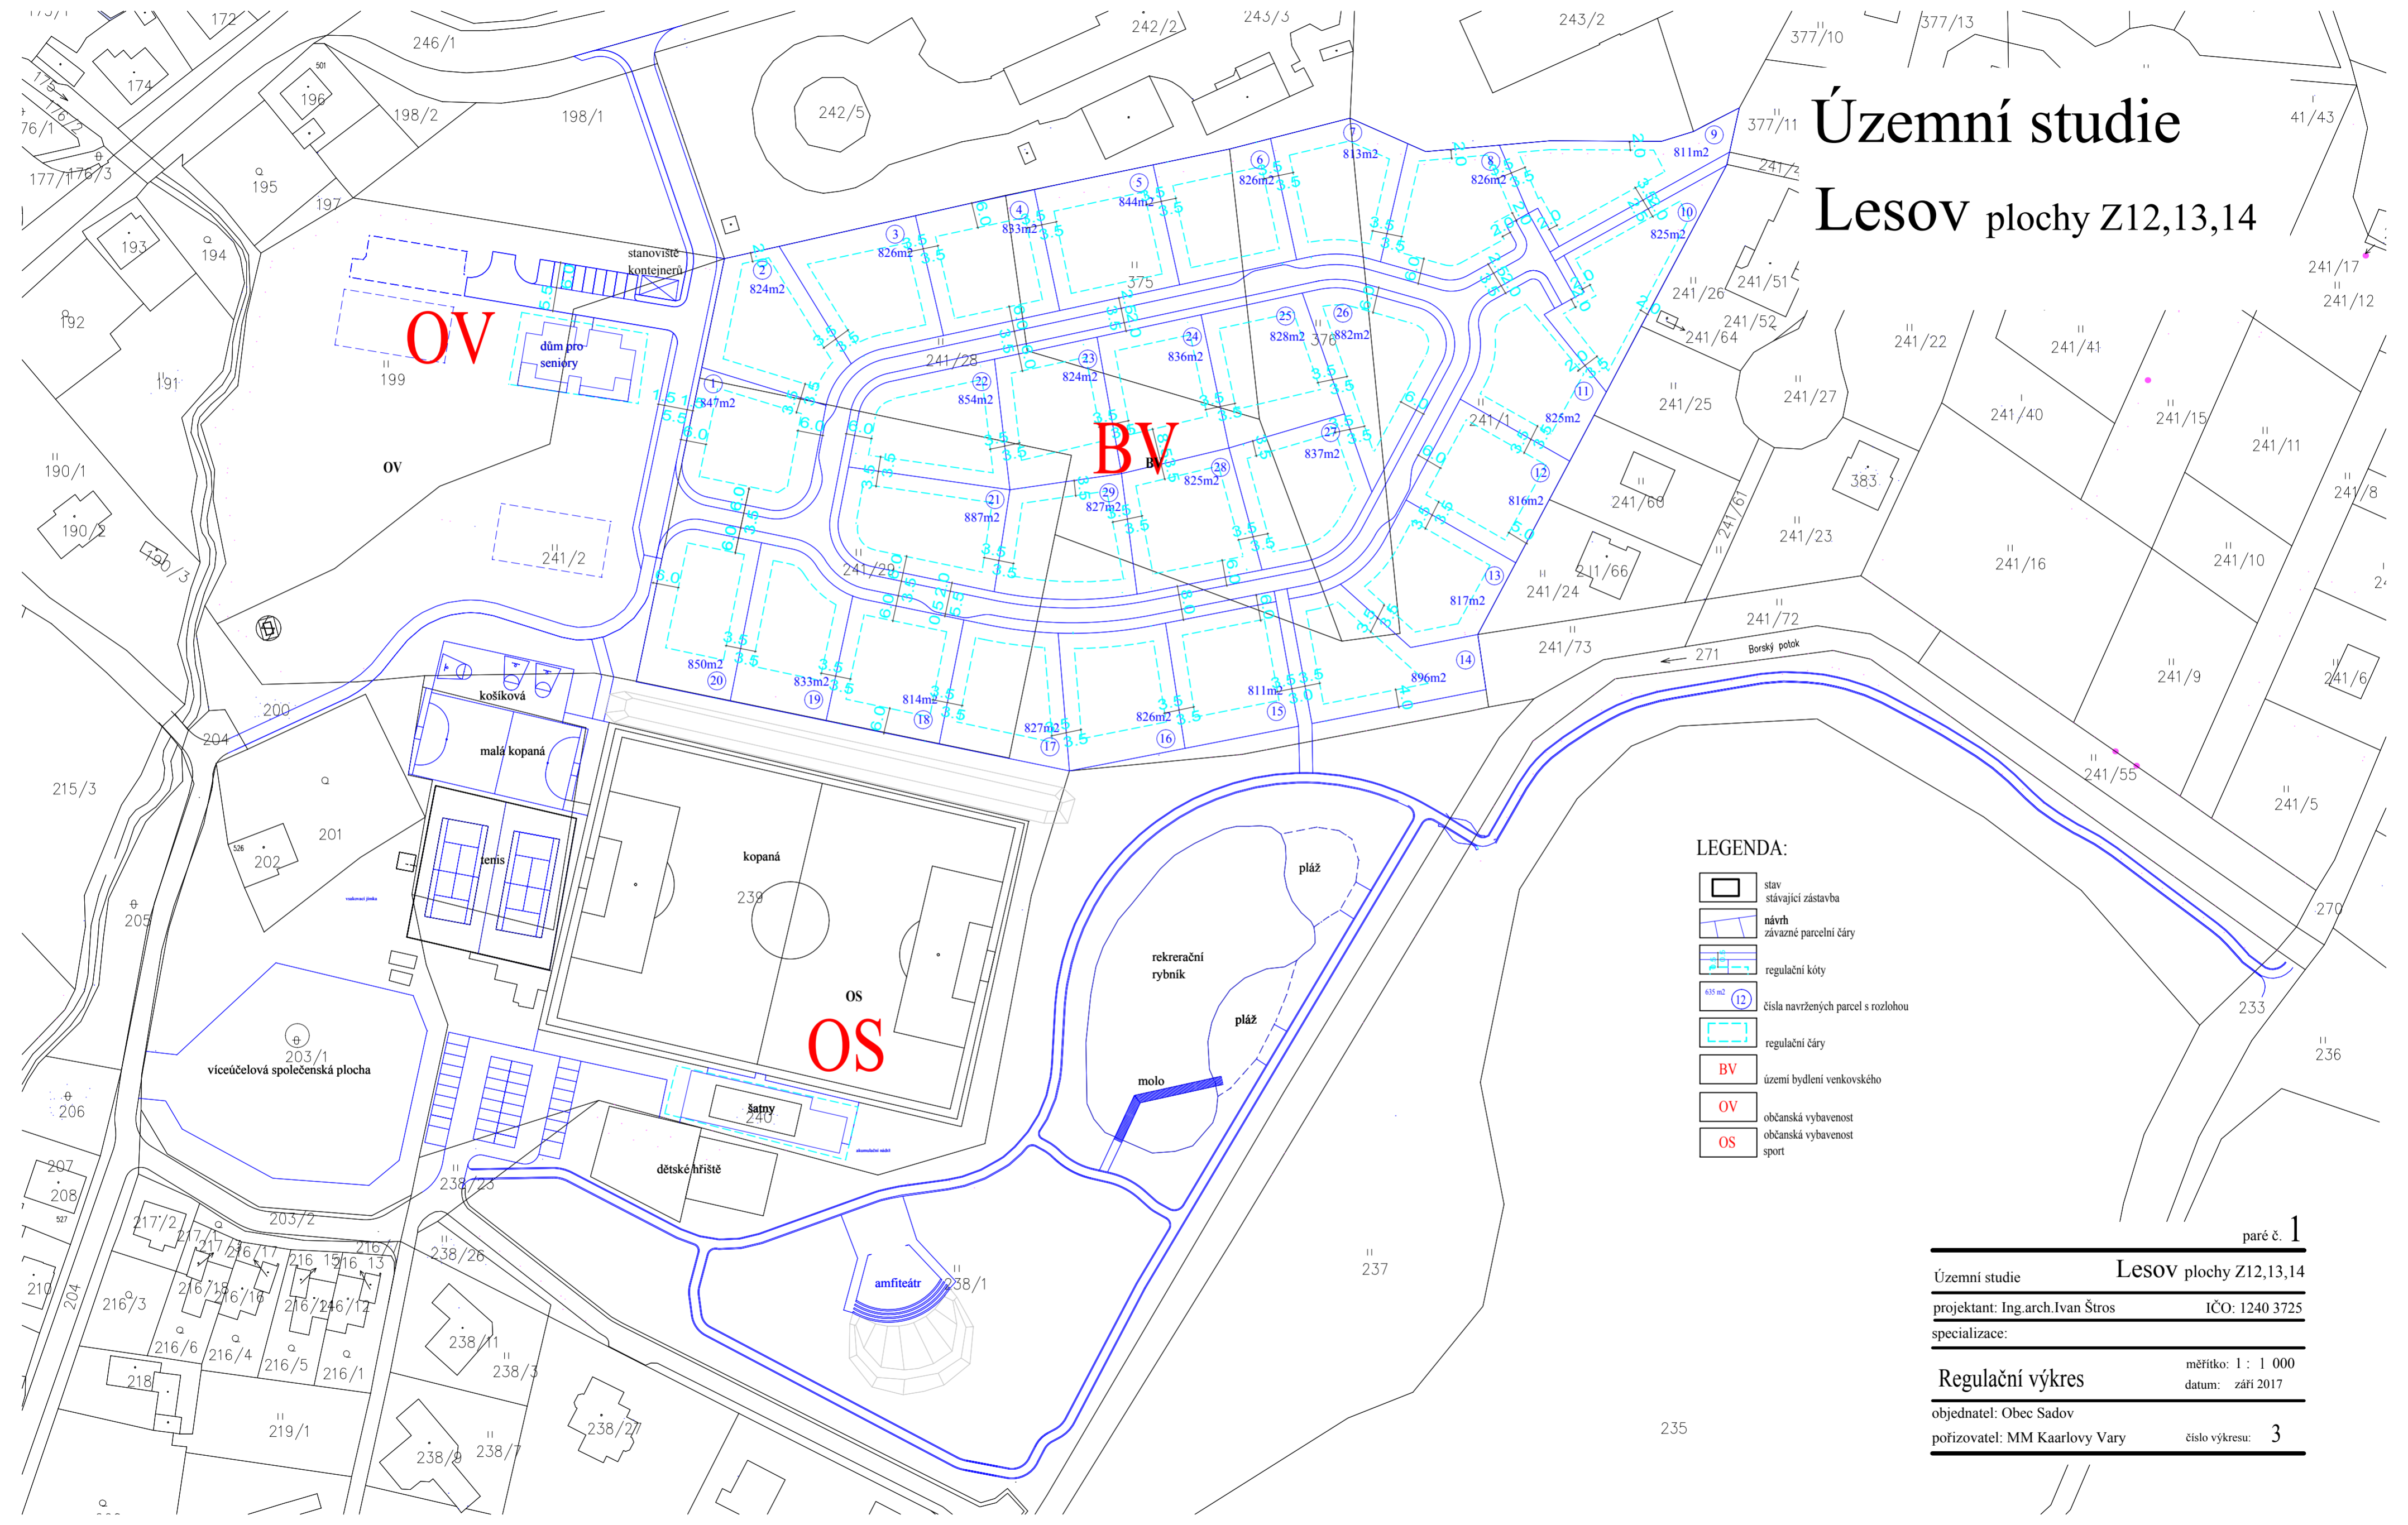

- LEGENDA:**
- stav stávající zástavba
 - návrh závazné parcelní čáry
 - regulační kóty
 - čísla navržených parcel s rozlohou
 - regulační čáry
 - území bydlení venkovského
 - občanská vybavenost
 - občanská vybavenost sport

paré č. 1

Územní studie	Lesov plochy Z12,13,14
projektant: Ing.arch.Ivan Štros	IČO: 1240 3725
specializace:	
Regulační výkres	měřítko: 1 : 1 000
	datum: září 2017
objednatel: Obec Sadov	
pořizovatel: MM Kaarlovy Vary	číslo výkresu: 3