


# Územní studie

## LESOV plochy Z12,13,14

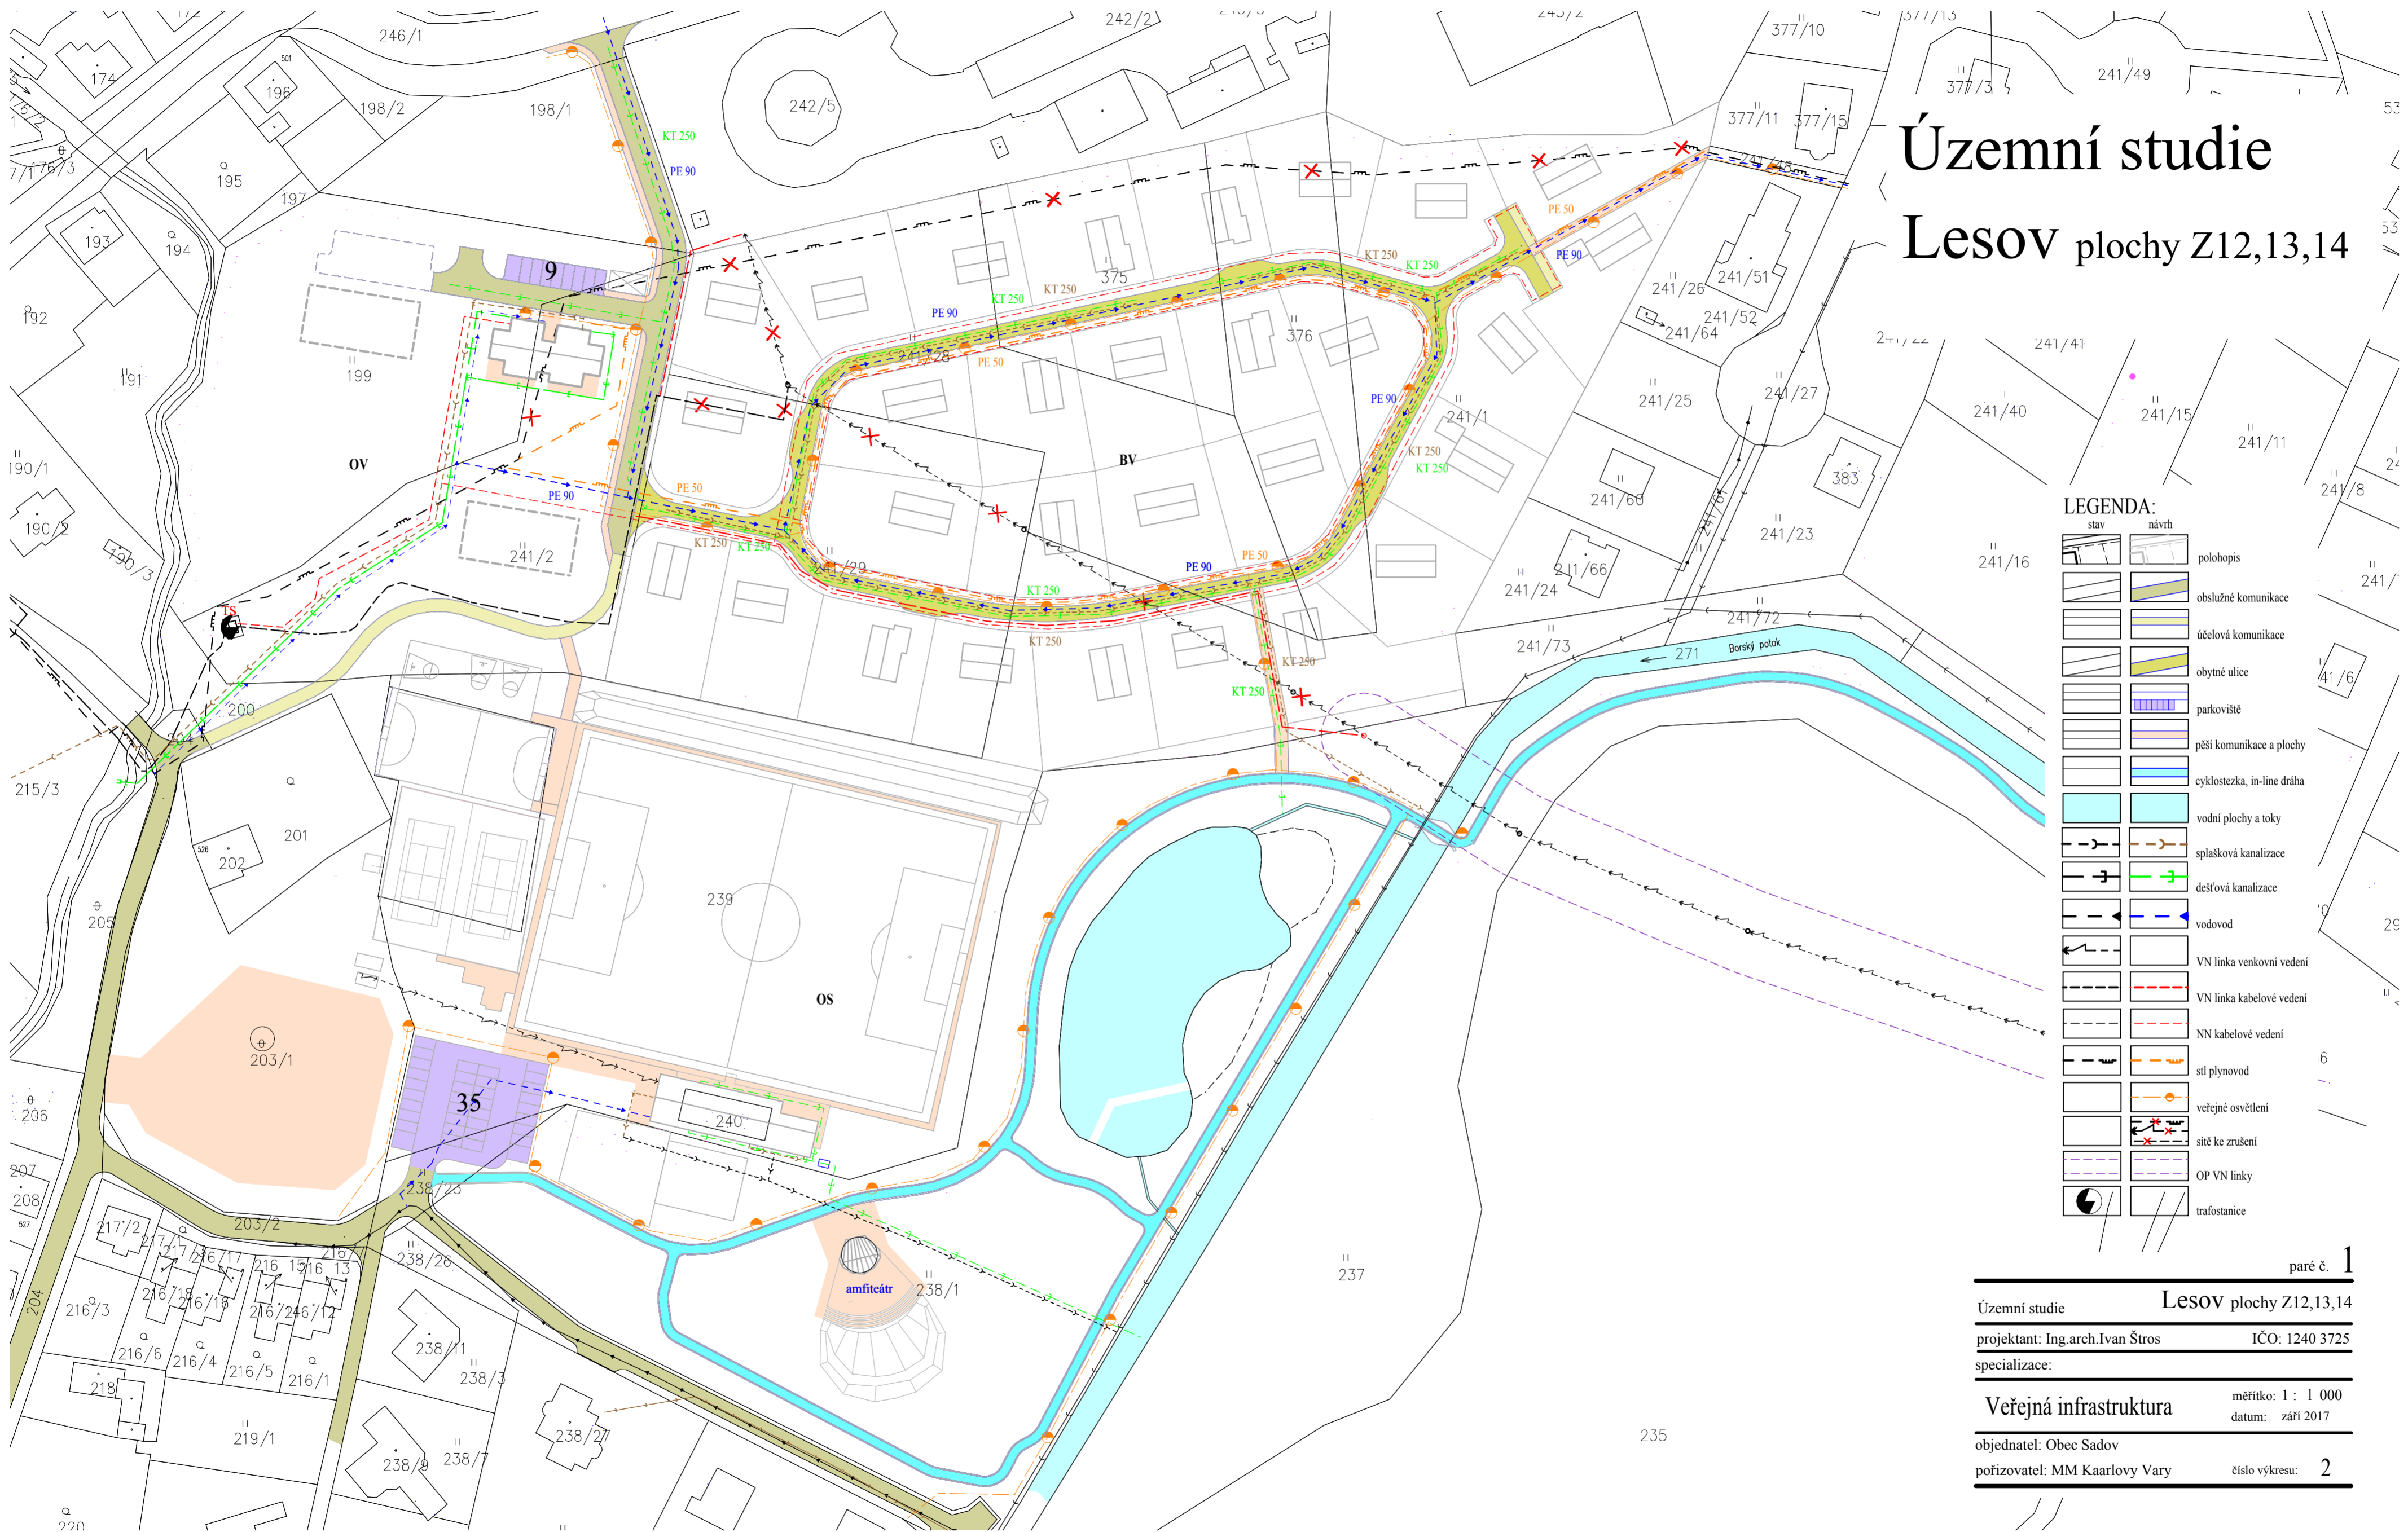

**LEGENDA:**

stav	návrh	popis
		polohopis
		obslužné komunikace
		účelová komunikace
		obytné ulice
		parkoviště
		pěší komunikace a plochy
		cyklostezka, in-line dráha
		vodní plochy a toky
		splašková kanalizace
		dešťová kanalizace
		vodovod
		VN linka venkovní vedení
		VN linka kabelové vedení
		NN kabelové vedení
		sít plynovod
		veřejné osvětlení
		sítě ke zrušení
		OP VN linky
		trafostanice

paré č. 1

Územní studie **LESOV plochy Z12,13,14**  
 projektant: Ing.arch.Ivan Štros IČO: 1240 3725  
 specializace:  
**Veřejná infrastruktura** měřítko: 1 : 1 000  
 datum: září 2017  
 objednatel: Obec Sadov  
 pořizovatel: MM Kaarlovy Vary číslo výkresu: 2