


ÚZEMNÍ PLÁN ČERNAVY

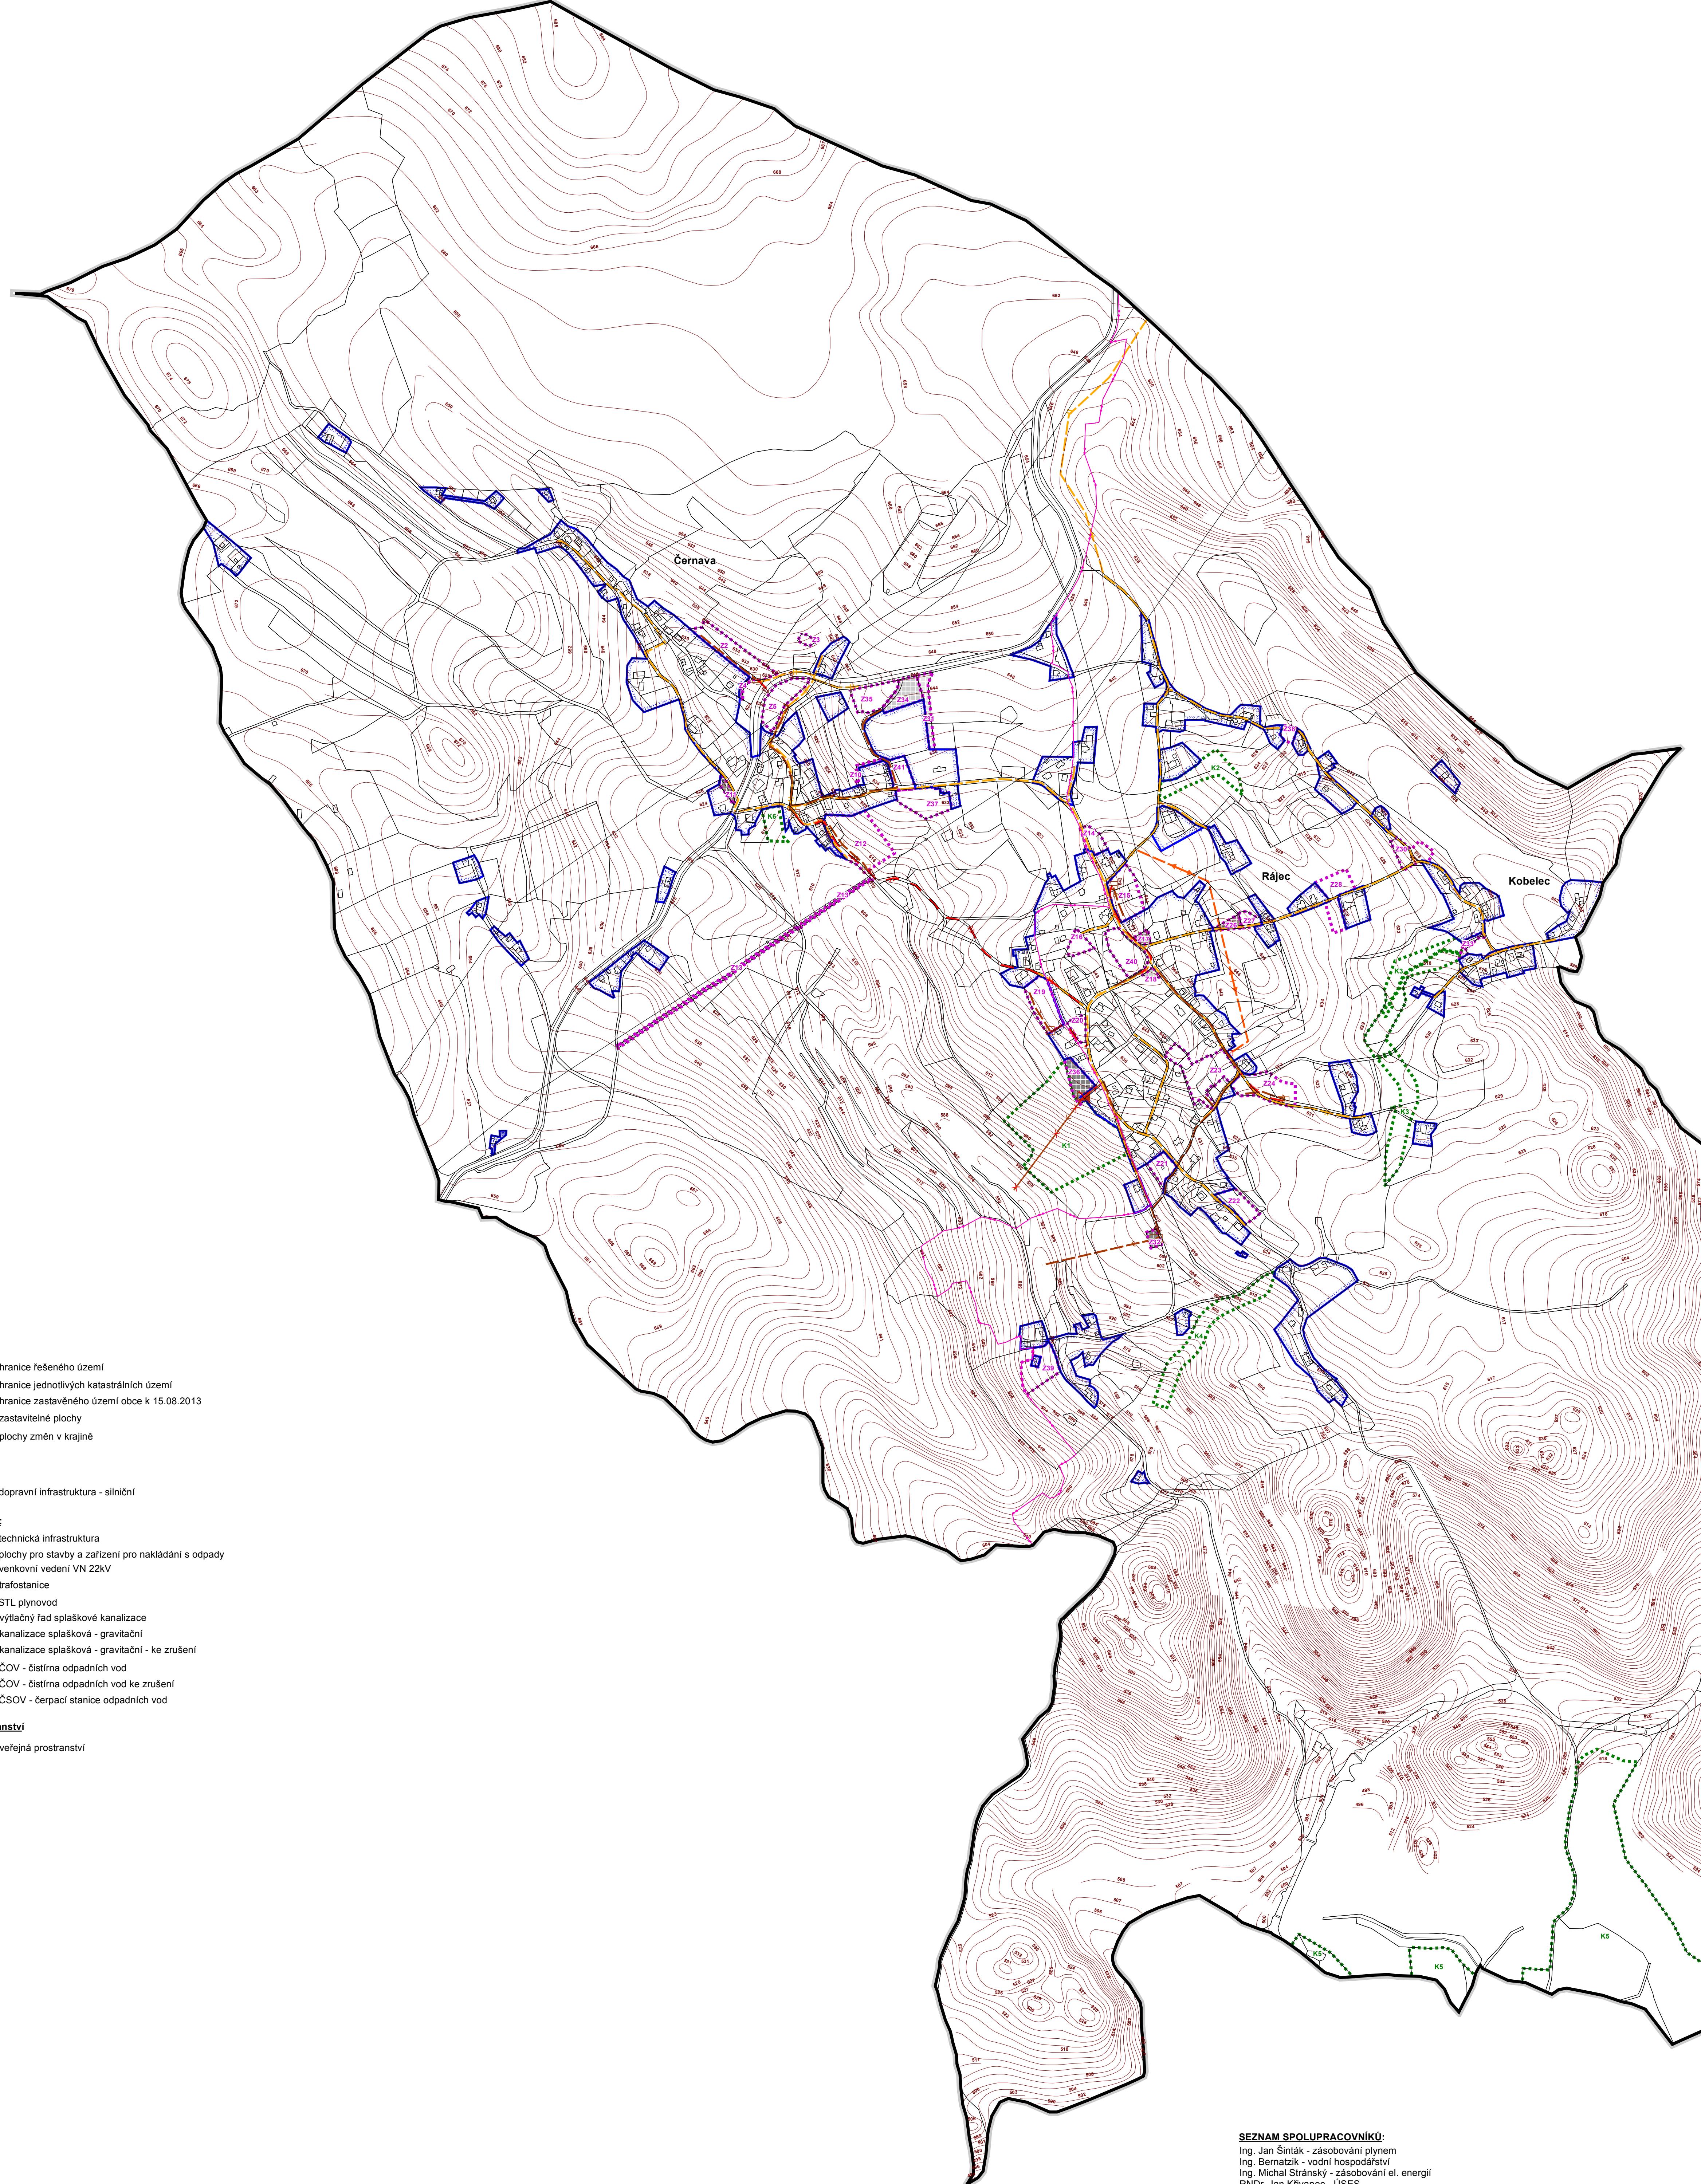

SEZNAM ROZVOJOVÝCH PLOCH
***Zastavitele plochy**

Z2 - plocha bydlení na severním břehu Černého potoka nad silnicí III/20912 - BV
 Z3 - plocha bydlení severovýchodně od obce Černava nad silnicí III/20912 - BV
 Z4 - místní obslužná komunikace k zastavitele ploše Z2 - PV
 Z5 - plocha bydlení pod silnicí III/20912 v obci Černava - BV
 Z10 - místní obslužná komunikace k centrálnímu sportovišti v obci Černava - PV
 Z11 - plocha pro technickou infrastrukturu a občanské úřady při silnici III/20912 - TO
 Z12 - plocha bydlení na jihovýchodě obce Černava u rybníka "Hástrman" - BV
 Z13 - cyklostezka jízdy od obce Černava po Černém potoku - DS
 Z14 - plocha bydlení na severním okraji Rájce - BV
 Z15 - plocha bydlení na severním okraji Rájce - BV
 Z16 - plocha bydlení na severním okraji Rájce - BV
 Z17 - plocha pro technickou infrastrukturu východně od sportoviště v sídle Rájec - TO
 Z18 - parkoviště pro sportoviště v sídle Rájec - DS
 Z19 - plocha bydlení na západě sídla Rájec východně od Černého potoka - BV
 Z20 - plocha občanského využívání jako zastavba prolyky naproti restauraci v Rájci - OV
 Z21 - plocha bydlení na severním okraji Rájce - BV
 Z22 - plocha bydlení na jihovýchodě sídla Rájec při hranici ZU - BV
 Z23 - plocha bydlení jako dostavba prolyky na východě sídla Rájec - BV
 Z24 - plocha bydlení na jihovýchodě sídla Rájec - BV
 Z25 - plocha pro technickou infrastrukturu na východě sídla do místní části Kobelce - TO
 Z26 - rozšíření areálu místní ČOV v sídle Rájec - Ti
 Z27 - plocha výroby a skladování na východě obce Černava - VL
 Z28 - plocha výroby a skladování v jihovýchodní části Rájce - VD
 Z29 - plocha občanského využívání pro sportoviště v sídle Rájec - OS
 Z30 - plocha bydlení v místní části Kobelce na křižovatce místních obslužných komunikací - BV
 Z31 - místní obslužná komunikace a sportoviště Černava na severu k pile - PV
 Z32 - místní obslužná komunikace jihovýchodně od obce Černava k požární nádrži v místní části Kobelce - PV
 Z34 - parkoviště u centrálního sportoviště v obci Černava - DS
 Z35 - plocha bydlení východně od obce Černava podél silnice III/20912 - BV
 Z36 - rozšíření areálu místní ČOV na západě sídla Rájec - Ti
 Z37 - plocha výroby a skladování na severovýchodě obce Černava - VL
 Z38 - plocha výroby a skladování v jihovýchodní části Rájce - VD
 Z40 - plocha občanského využívání pro sportoviště v centrální části sídla Rájec - OS
 Z41 - plocha bydlení v centrálním sportovišti v obci Černava - BV

***Plochy změn v krajině**

K1 - plochu entenze nezastavěného území se sportovně rekreační funkcí - lyžařský svah s vlečkem - NSS1
 K2 - místní obslužná výsada dřevin na TTP jako založení USES mezi rozptýlenou zástavbou sídla Rájec na severovýchodě sídla - NSzSpz
 K3 - nepravidelná výsada dřevin na TTP a orné půdě jako založení USES jízdně od místní části Kobelce - NSzp
 K4 - nepravidelná výsada dřevin na TTP jako založení USES jízdním směrem od sídla Rájec - NSzp
 K5 - lesnická rekulktiva a kanace Smolnické vysypy - NSo
 K6 - plocha smíšená nezastavěného území se sportovně rekreační funkcí jako areál zdraví na jihu obce Černava - NSS2

Záznam o účinnosti Územní plán Černava		
Správní orgán: Zastupitelstvo obce Černava	Datum nabytí účinnosti: 25.1.2014	
Jméno a příjmení oprávněné osoby pořizující: Ing. arch. Irena Váštová vedoucí odd. územního plánování, odbor úřadu územního plánování a stavební úřad Magistrátu města Karlovy Vary	Otisk úředního razítka: 	Podpis oprávněné osoby: podpis

SEZNAM SPOLUPRACOVNÍKŮ:
 Ing. Jan Sinták - zásobování plynem
 Ing. Bohumil Stránský - zásobování elektřinou
 Ing. Michal Stránský - zásobování el. energií
 RNDr. Jan Křivánek - USES
 I. Jatičová - práce s GIS

vedoucí projektant Ing. arch. A. Kaszková	odpovědný projektant I. Jatičová	kreslil I. Jatičová
Kraj Karlovarský	Obec Černava	
Obec s rozs. p. Karlov Vary	Pořizovatel Magistrát města Karlovy Vary	
obsah	datum XII/2013	
stupeň Územní plán	c.zak. 8002 - IV.	
výkres číslo 5	měřítko 1:5 000	
Výkres koncepce veřejné infrastruktury		