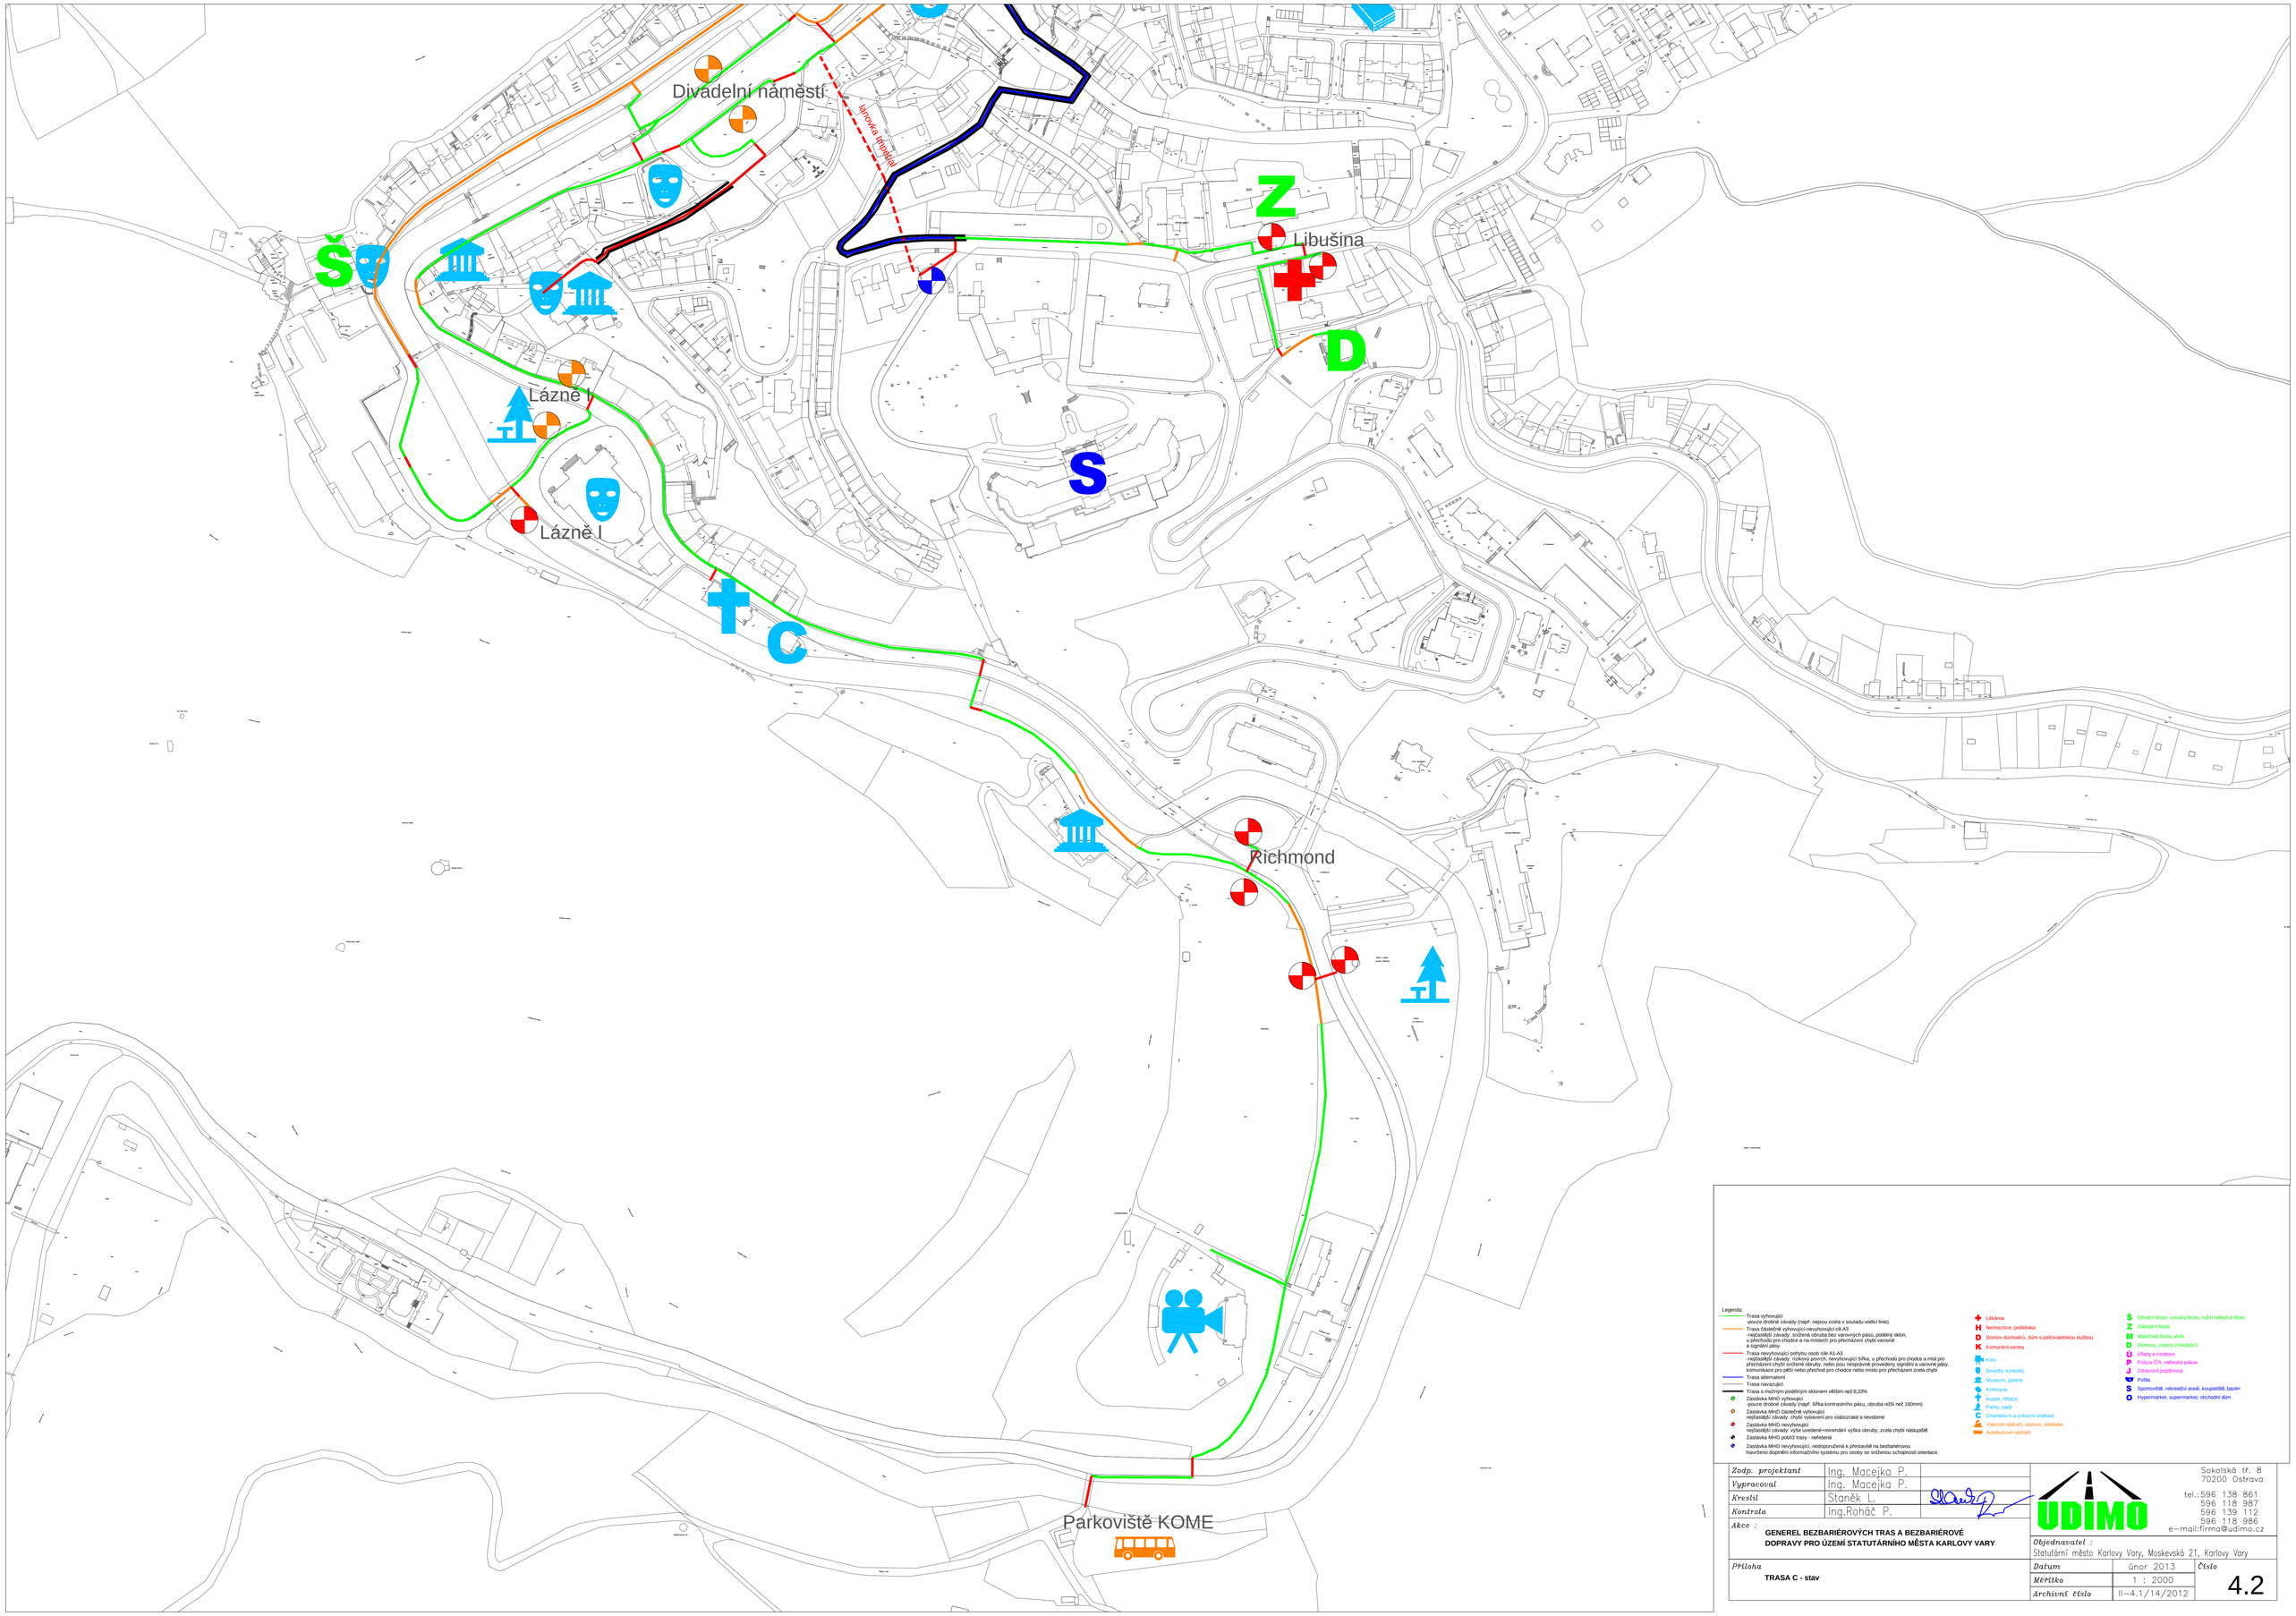

Legenda:

- Trasa vyhovující -pouze drobné závady (např. nejsou zcela v souladu vodící linie)
- Trasa částečně vyhovující-nevyhovující cíli A3 -nejčastější závady: snížená obruba bez varovných pásů, podélný sklon, u přechodů pro chodce a na místech pro přecházení chybí varovné a signální pásy
- Trasa nevyhovující pohybu osob cíle A1,A3 -nejčastější závady: rizikový povrch, nevyhovující šířka, u přechodů pro chodce a míst pro přecházení chybí snížené obruby, nebo jsou nesprávně provedeny signální a varovné pásy, komunikace pro pěší nebo přechod pro chodce nebo místo pro přecházení zcela chybí
- Trasa alternativní
- Trasa navazující
- Trasa s možným podélným sklonem větším než 8,33%
- Zastávka MHD vyhovující -pouze drobné závady (např. šířka kontrastního pásu, obruba nižší než 160mm)
- Zastávka MHD částečně vyhovující nejčastější závady: chybí vybavení pro slabozraké a nevidomé
- Zastávka MHD nevyhovující nejčastější závady: výše uvedené+minimální výška obruby, zcela chybí nástupiště
- Zastávka MHD poblíž trasy - neřešená
- Zastávka MHD nevyhovující, nedoporučená k přestavbě na bezbariérovou Navrženo doplnění informačního systému pro osoby se sníženou schopností orientace.

- Lékárna
- H Nemocnice, poliklinika
- D Domov důchodců, dům s pečovatelskou službou
- K Komunitní centra
- Kino
- Divadlo, koncerty
- Muzeum, galerie
- Knihovna
- Kostel, hřbitov
- Parky, sady
- C Charitativní a církevní instituce
- Vlakové nádraží, stanice, zastávka
- Autobusové nádraží
- Š Střední škola, vysoká škola, vyšší odborná škola
- Z Základní škola
- M Mateřská škola, jesle
- D Domovy, ústavy (mladiství)
- Ú Úřady a instituce
- P Policie ČR, městská policie
- J Zdravotní pojišťovna
- Pošta
- S Sportoviště, rekreační areál, koupaliště, bazén
- O Hypermarket, supermarket, obchodní dům

Zodp. projektant	Ing. Macejka P.	
Vypracoval	Ing. Macejka P.	
Kreslil	Staněk L.	
Kontrola	Ing.Roháč P.	

Akce : **GENEREL BEZBARIÉROVÝCH TRAS A BEZBARIÉROVÉ DOPRAVY PRO ÚZEMÍ STATUTÁRNÍHO MĚSTA KARLOVY VARY**

Příloha **TRASA C - stav**

UDIMO
Sokolská tř. 8
70200 Ostrava
tel.: 596 138 861
596 118 987
596 139 112
596 118 986
e-mail:firma@udimo.cz

Objednavatel : Statutární město Karlovy Vary, Moskevská 21, Karlovy Vary

Datum	únor 2013	*Číslo*
Měřítko	1 : 2000	4.2
Archivní číslo	II-4.1/14/2012	