


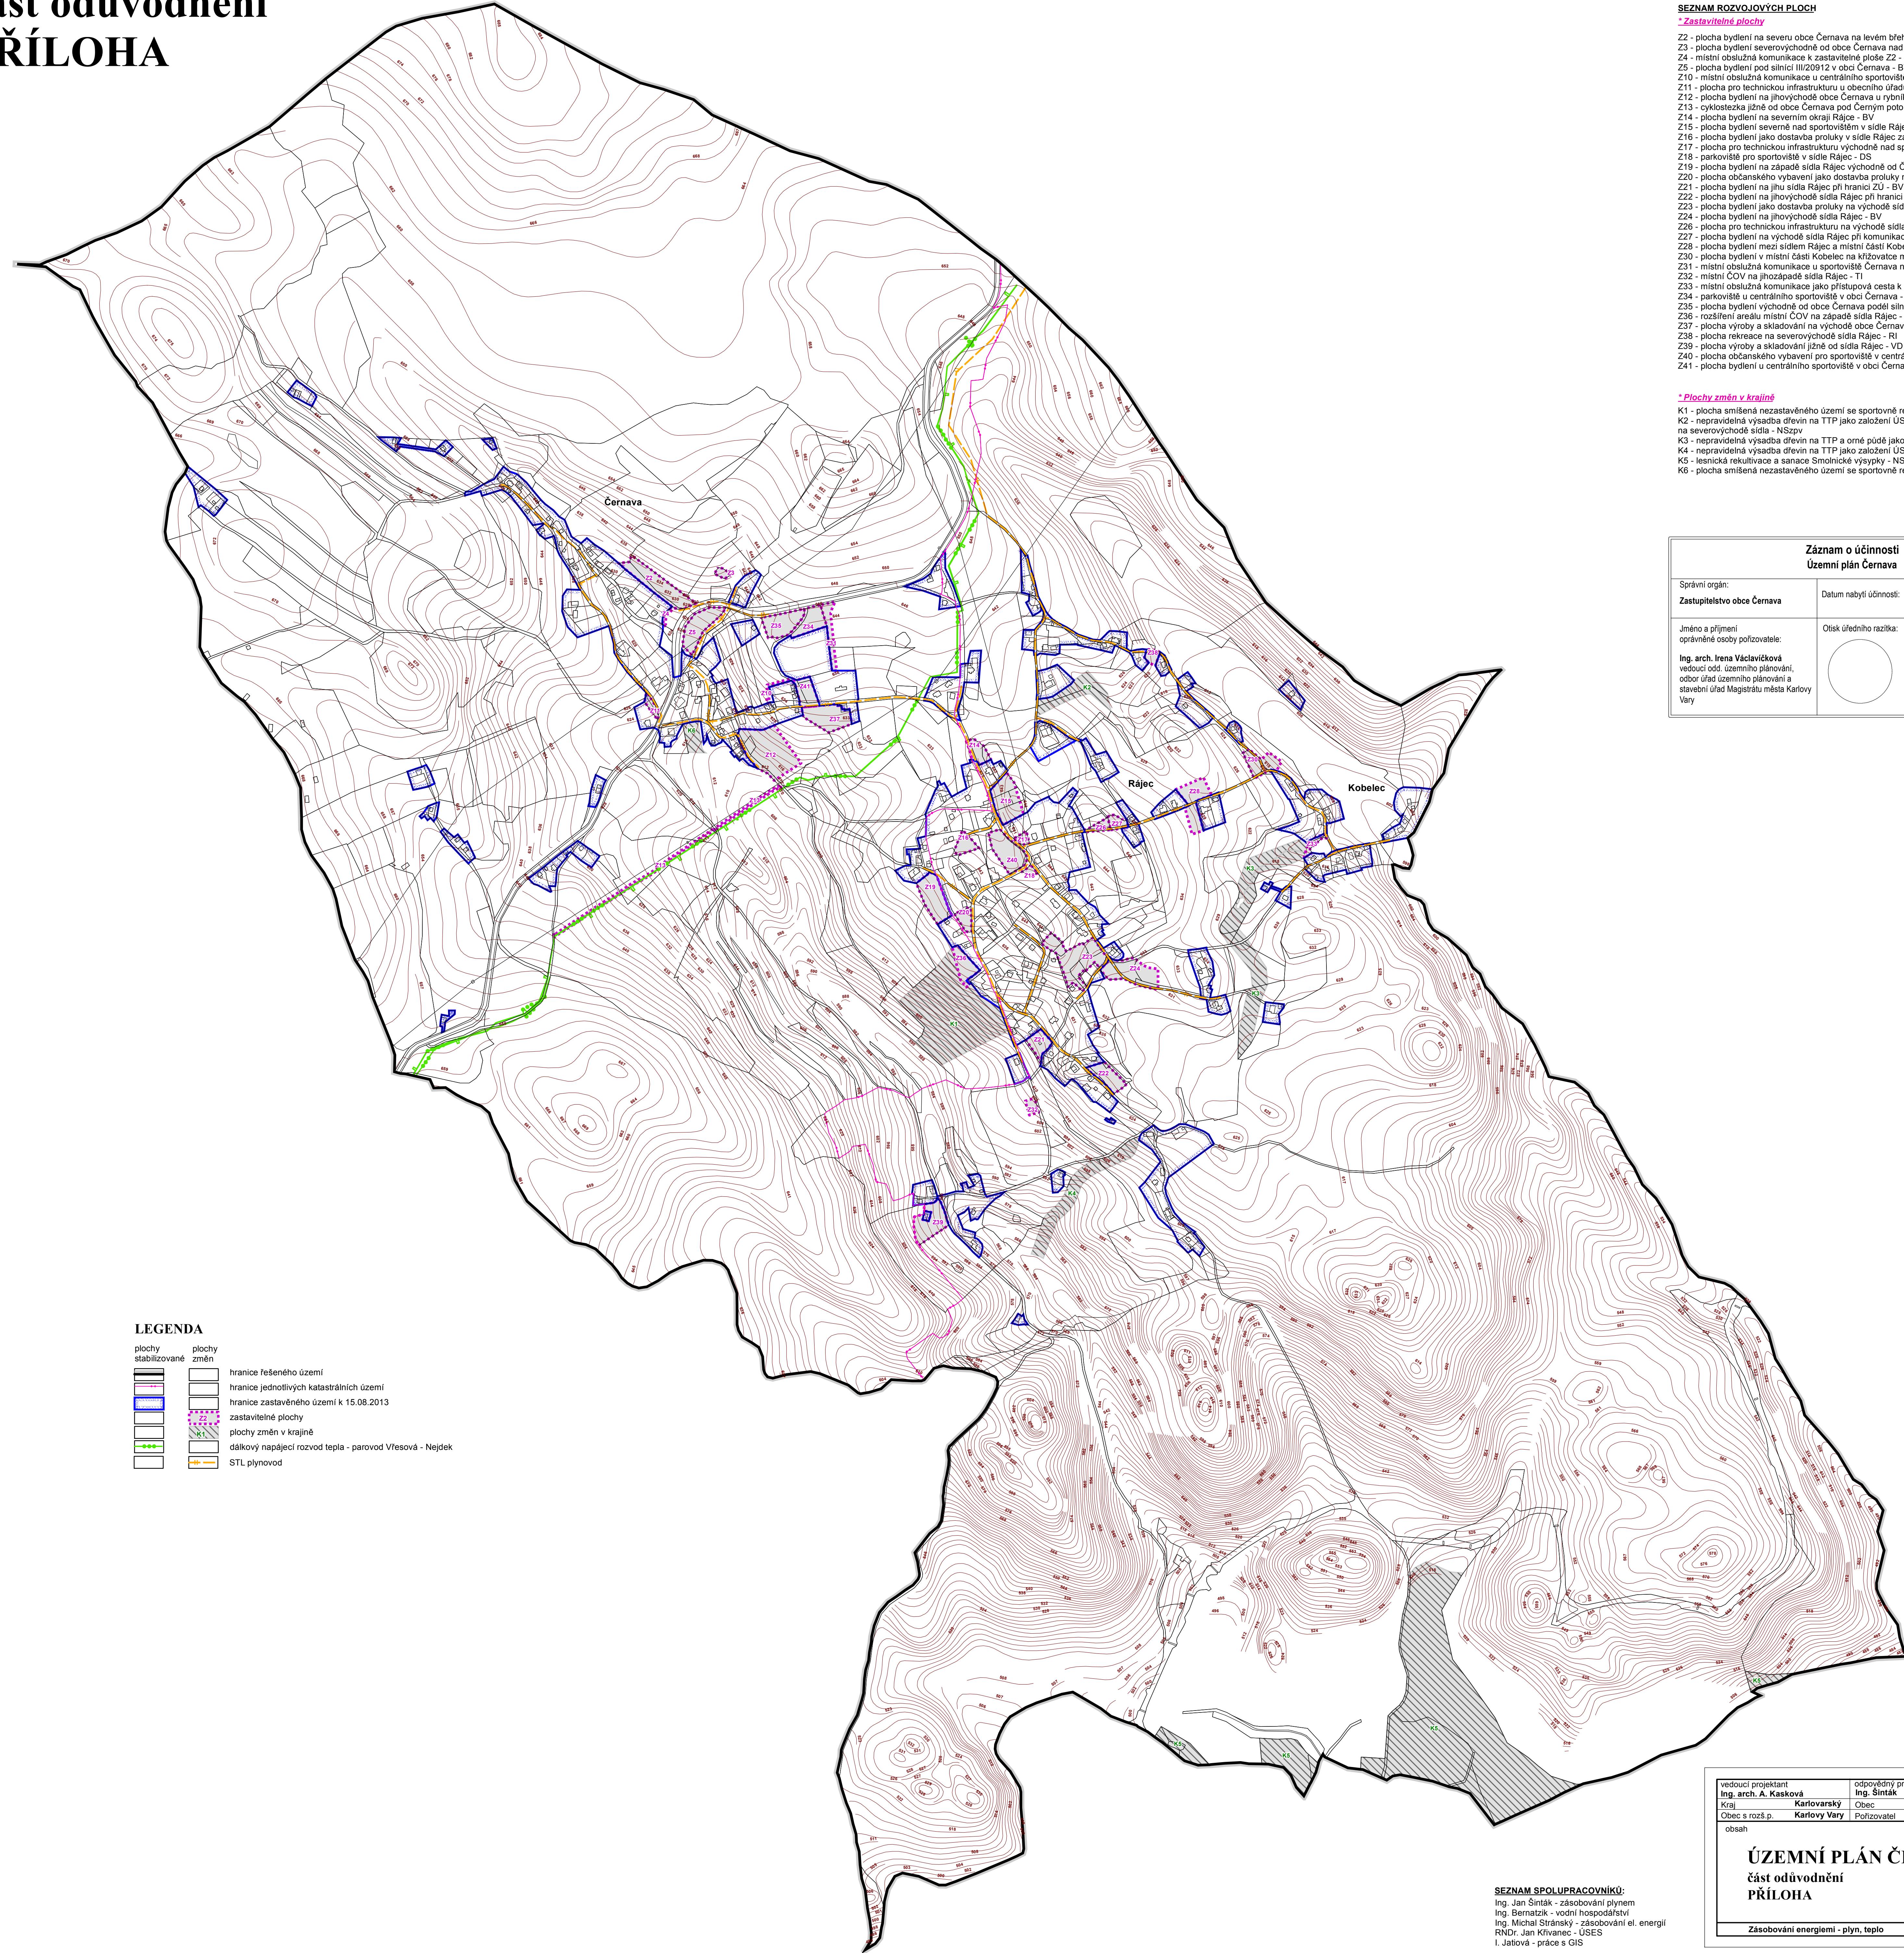

# ÚZEMNÍ PLÁN ČERNAVY

část odůvodnění

## PŘÍLOHA



### Záznam o účinnosti

Záznam o účinnosti Územní plán Černava	
Správní orgán: Zastupitelstvo obce Černava	Datum nabytí účinnosti: 25.1.2014
Jméno a příjmení oprávněné osoby pořizovatele: Ing. arch. Irene Veselá-Hlavová, vedoucí odd. územního plánování, odbor úřad územního plánování a stavební úřad Magistrátu města Karlovy Vary	Otisk úředního razítka: Podpis oprávněné osoby: podpis

vedoucí projektant Ing. arch. A. Kasková	odpovědný projektant Ing. Šinták	kreslil I. Jatlová
Kraj Karlovarský	Obec Černava	
Obec s rozs. p. Karlov Vary	Pořizovatel Magistrát města Karlovy Vary	
obsah	datum XII/2013	
územní plán č.zak. 8002 - IV.	stupeň Územní plán	
výkres číslo D.2	cíl č. 1	
měřítko 1:5 000	zásobování energiami - plyn, teplo	

ÚZEMNÍ PLÁN ČERNAVY  
část odůvodnění  
PŘÍLOHA