


Záznam o účinnosti Územního plánu Otovice

Právní stav Územního plánu Otovice po vydání Změny č.1 územního plánu

Správní orgán: Zastupitelstvo obce Otovice	Datum nabytí účinnosti: Změny č. 1:	23. 12. 2015
Jméno a příjmení oprávněné osoby pořizovatele:	Otisk úředního razítka:	Podpis oprávněné osoby:
Stefana Švecová starostka obce Otovice, Hroznětínská 130, 362 32 Otovice		

ZMĚNOU Č. 1 SE NEMĚNÍ PRÁVNÍ STAV TĚTO PŘÍLOHY

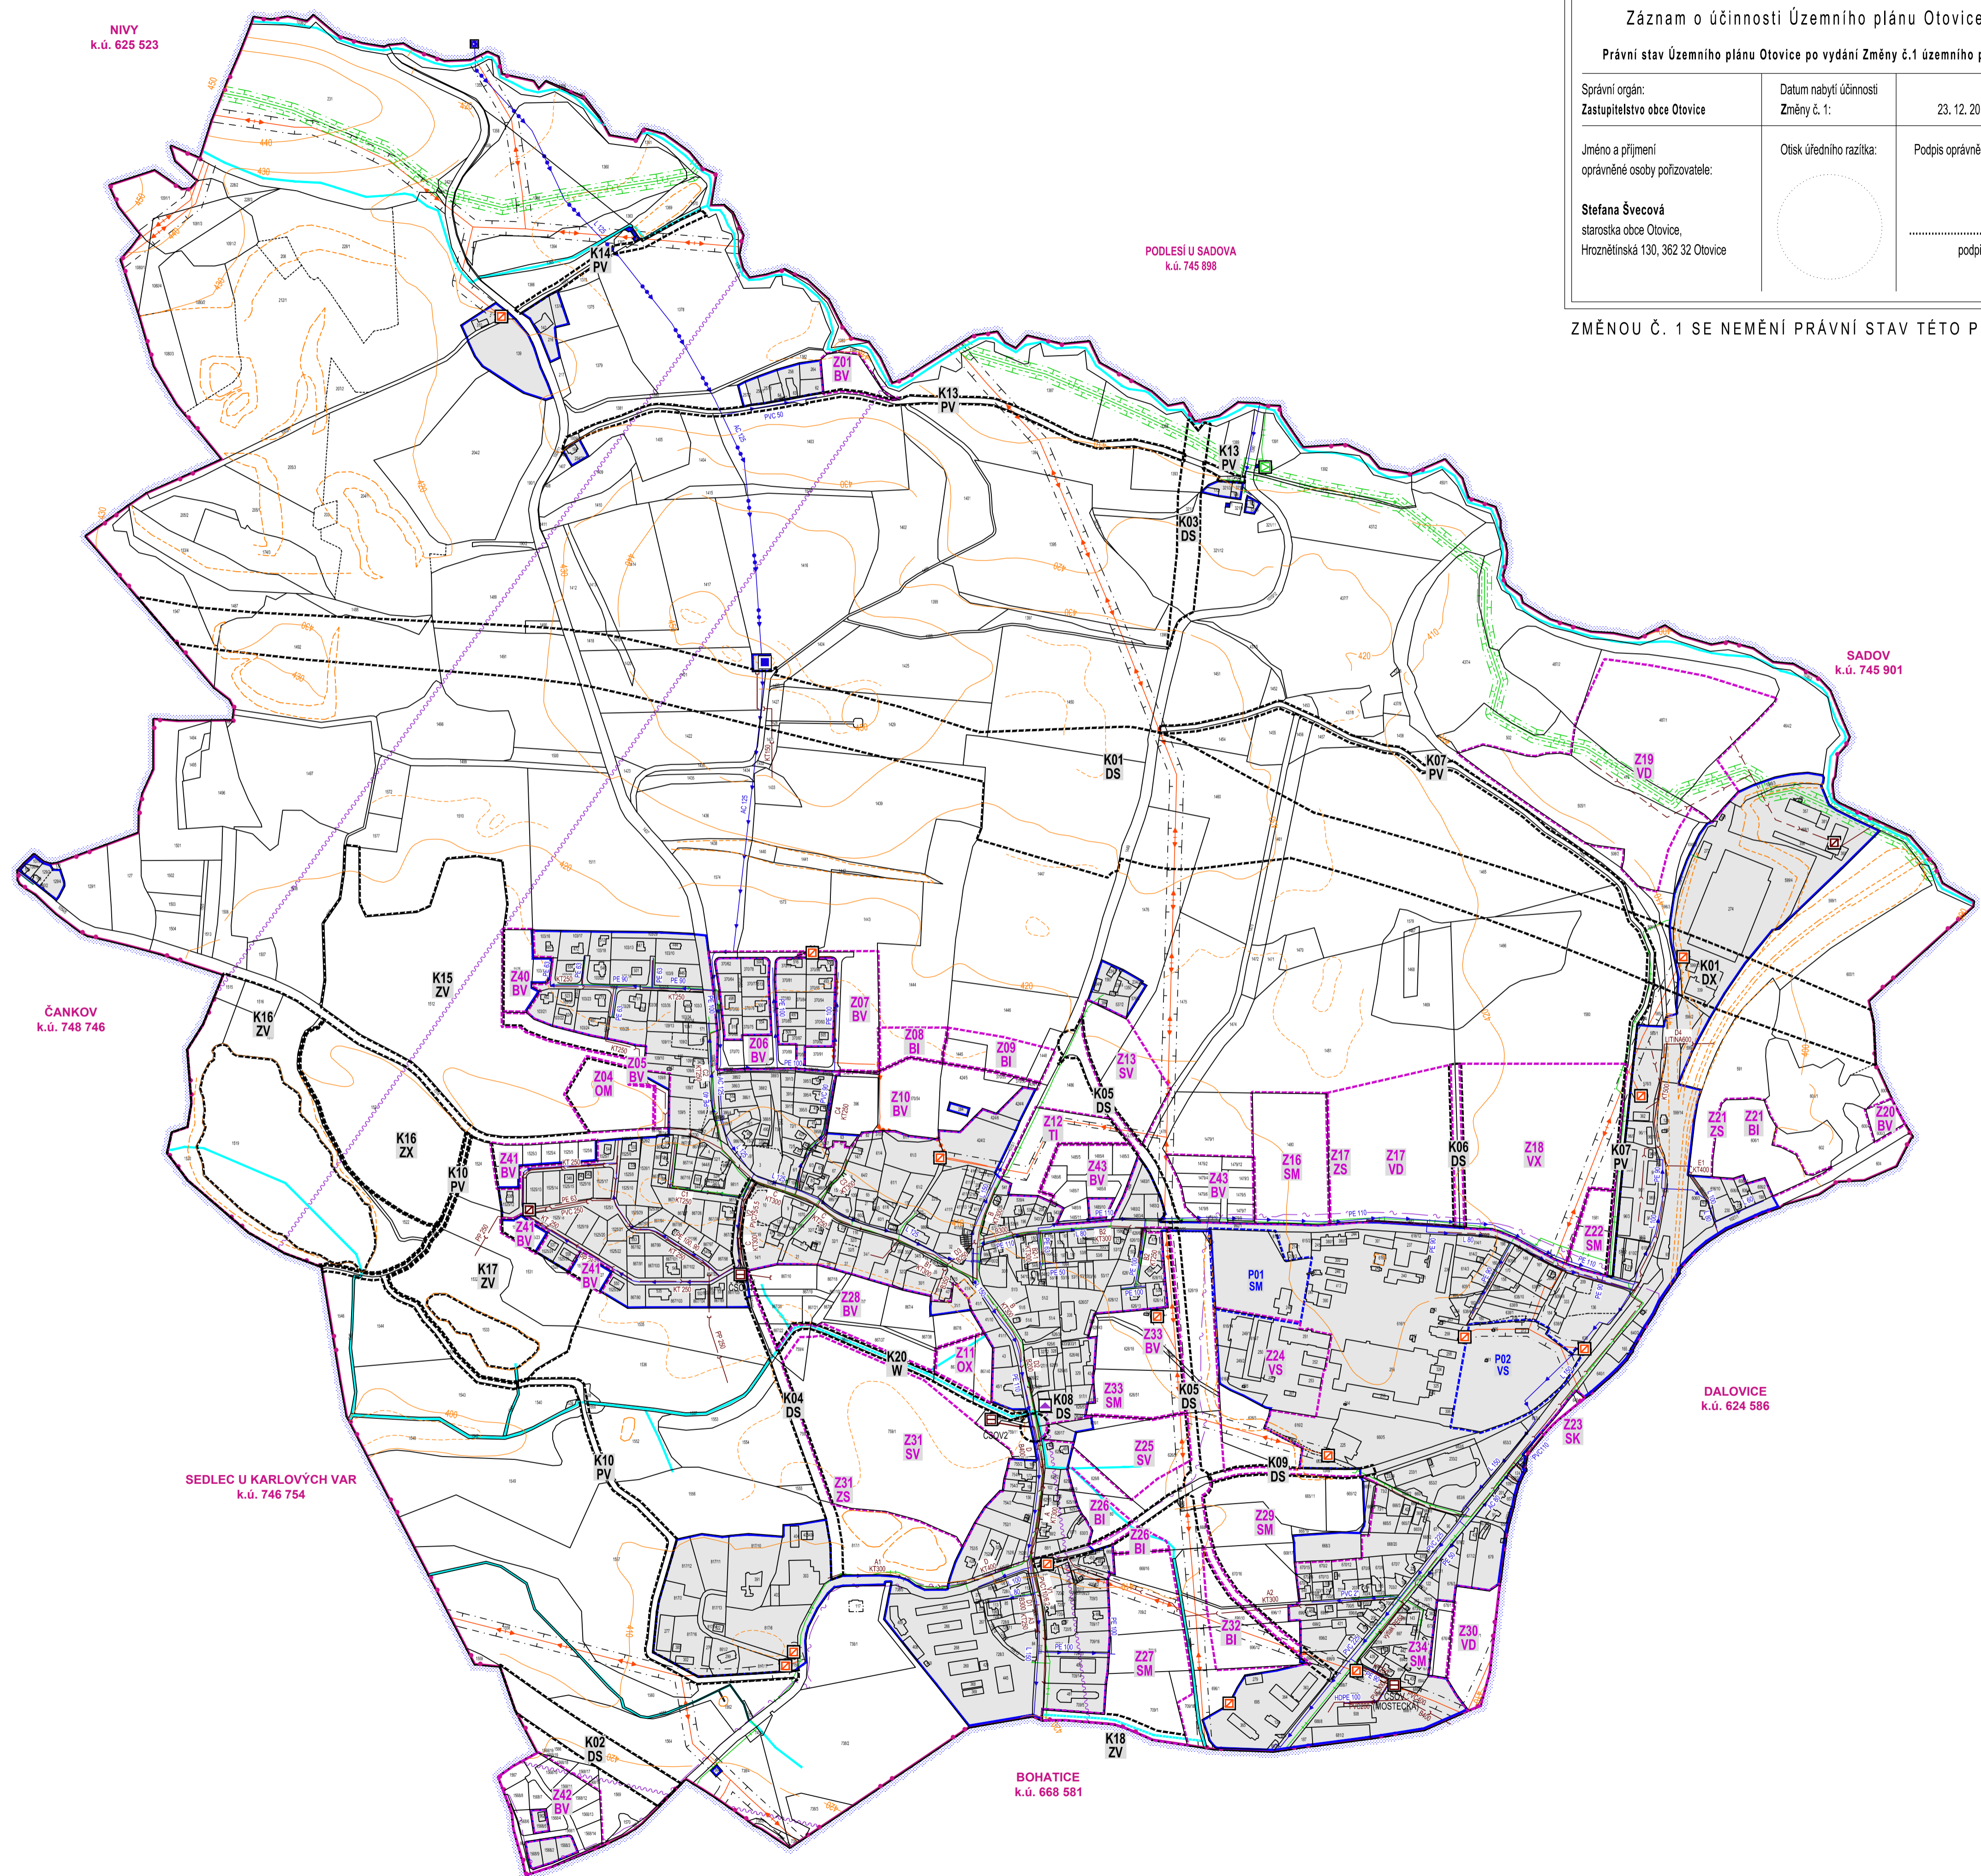

HRANICE		STAV			
	HRANICE ŘEŠENÉHO ÚZEMÍ		HRANICE PLOCHY ZASTAVĚNÉHO ÚZEMÍ	k.ú.č. 716596 OTOVICE U KARLOVÝCH VAR	445,16 ha
	HRANICE ZASTAVITELNÝCH PLOCH V ÚZEMÍ		HRANICE PŘESTAVBOVÝCH PLOCH V ÚZEMÍ	STANOVENÁ K 11.11.2011	83,94 ha
	HRANICE PLOCH ZMĚN V KRAJINĚ		HRANICE PLOCH ZMĚN V KRAJINĚ	Z01 - Z43	59,4818 ha
				P01 - P02	3,4403 ha
				K01 - K20	45,0240 ha

TECHNICKÁ INFRASTRUKTURA			
	TRAFOSTANICE		VENKOVNÍ VEDENÍ EL. SÍŤE 22 kV
	KABELOVÉ VEDENÍ EL. SÍŤE 22 kV		OCHRANNÉ PÁSMO VENKOVNÍHO VEDENÍ EL. SÍŤE 22kV
	REGULAČNÍ STANICE PLYNU VTL/STL		PLYNOVOD VTL
	PLYNOVOD STL		BEZPEČNOSTNÍ PÁSMO PLYNOVODU VTL
	OCHRANNÉ PÁSMO PLYNOVODU STL		DÁLKOVÝ KOMUNIKAČNÍ KABEL
	RADIORELEOVÁ TRASA		

VODNÍ HOSPODÁŘSTVÍ			
	VODOVODNÍ ŘAD SKUPINOVÝ		VODOVODNÍ ŘAD MÍSTNÍ
	VODOJEM		ČIŠTÍČKA ODPADNÍCH VOD
	PŘEČERPÁVACÍ STANICE SPLAŠKOVÝCH VOD		KANALIZACE SPLAŠKOVÁ
	KANALIZACE DEŠŤOVÁ		KANALIZACE TLAKOVÁ
	VODNÍ TOKY A ODVODŇOVACÍ STROUHY		

Otovice u Karlových Var

Autor: Ing.arch.P.Martínek Ing.arch.Jan Kosík	Vypracoval: Ing.arch.Jan Kosík J. Kosík	Kontroloval: Ing.arch.P.Martínek	Zak. číslo: 02 / 2009	 Ing.arch.Petr Martínek, Uvátská 2, 360 09 K.Vary Ateliér: Sportovní 4, telefon: 353 585 188 IČO: 113 63 444, DIČ: CZ353093074 e-mail: atelier.martinek@seznam.cz
Krajský úřad: Karlový Vary	ORP: Karlový Vary	Pořizovatel: Obecní úřad Otovice u Karlových Var		
ÚZEMNÍ PLÁN OTOVICE kú.č. 716596 OTOVICE U KARLOVÝCH VAR				Formát: 4 A3 Datum: prosinec 2015 Stupeň PD: NÁVRH ÚZEMNÍHO PLÁNU Měřítko: 1:5 000 Archivní číslo: 02/2009
VÝKRES TECHNICKÉ INFRASTRUKTURY - INŽENÝRSKÉ SÍTĚ				N-3