Záznam o účinnosti Územního plánu Otovice

Právní stav Územního plánu Otovice po vydání Změny č.1 územního plánu

Správní orgán: **Zastupitelstvo obce Otovice**	Datum nabytí účinnosti **Změny č. 1:**	23. 12. 2015
Jméno a příjmení oprávněné osoby pořizovatele: **Stefana Švecová** starostka obce Otovice, Hroznětínská 130, 362 32 Otovice	Otisk úředního razítka:	Podpis oprávněné osoby: ..... podpis

ZMĚNOU Č. 1 SE NEMĚNÍ PRÁVNÍ STAV TÉTO PŘÍLOHY

N 4

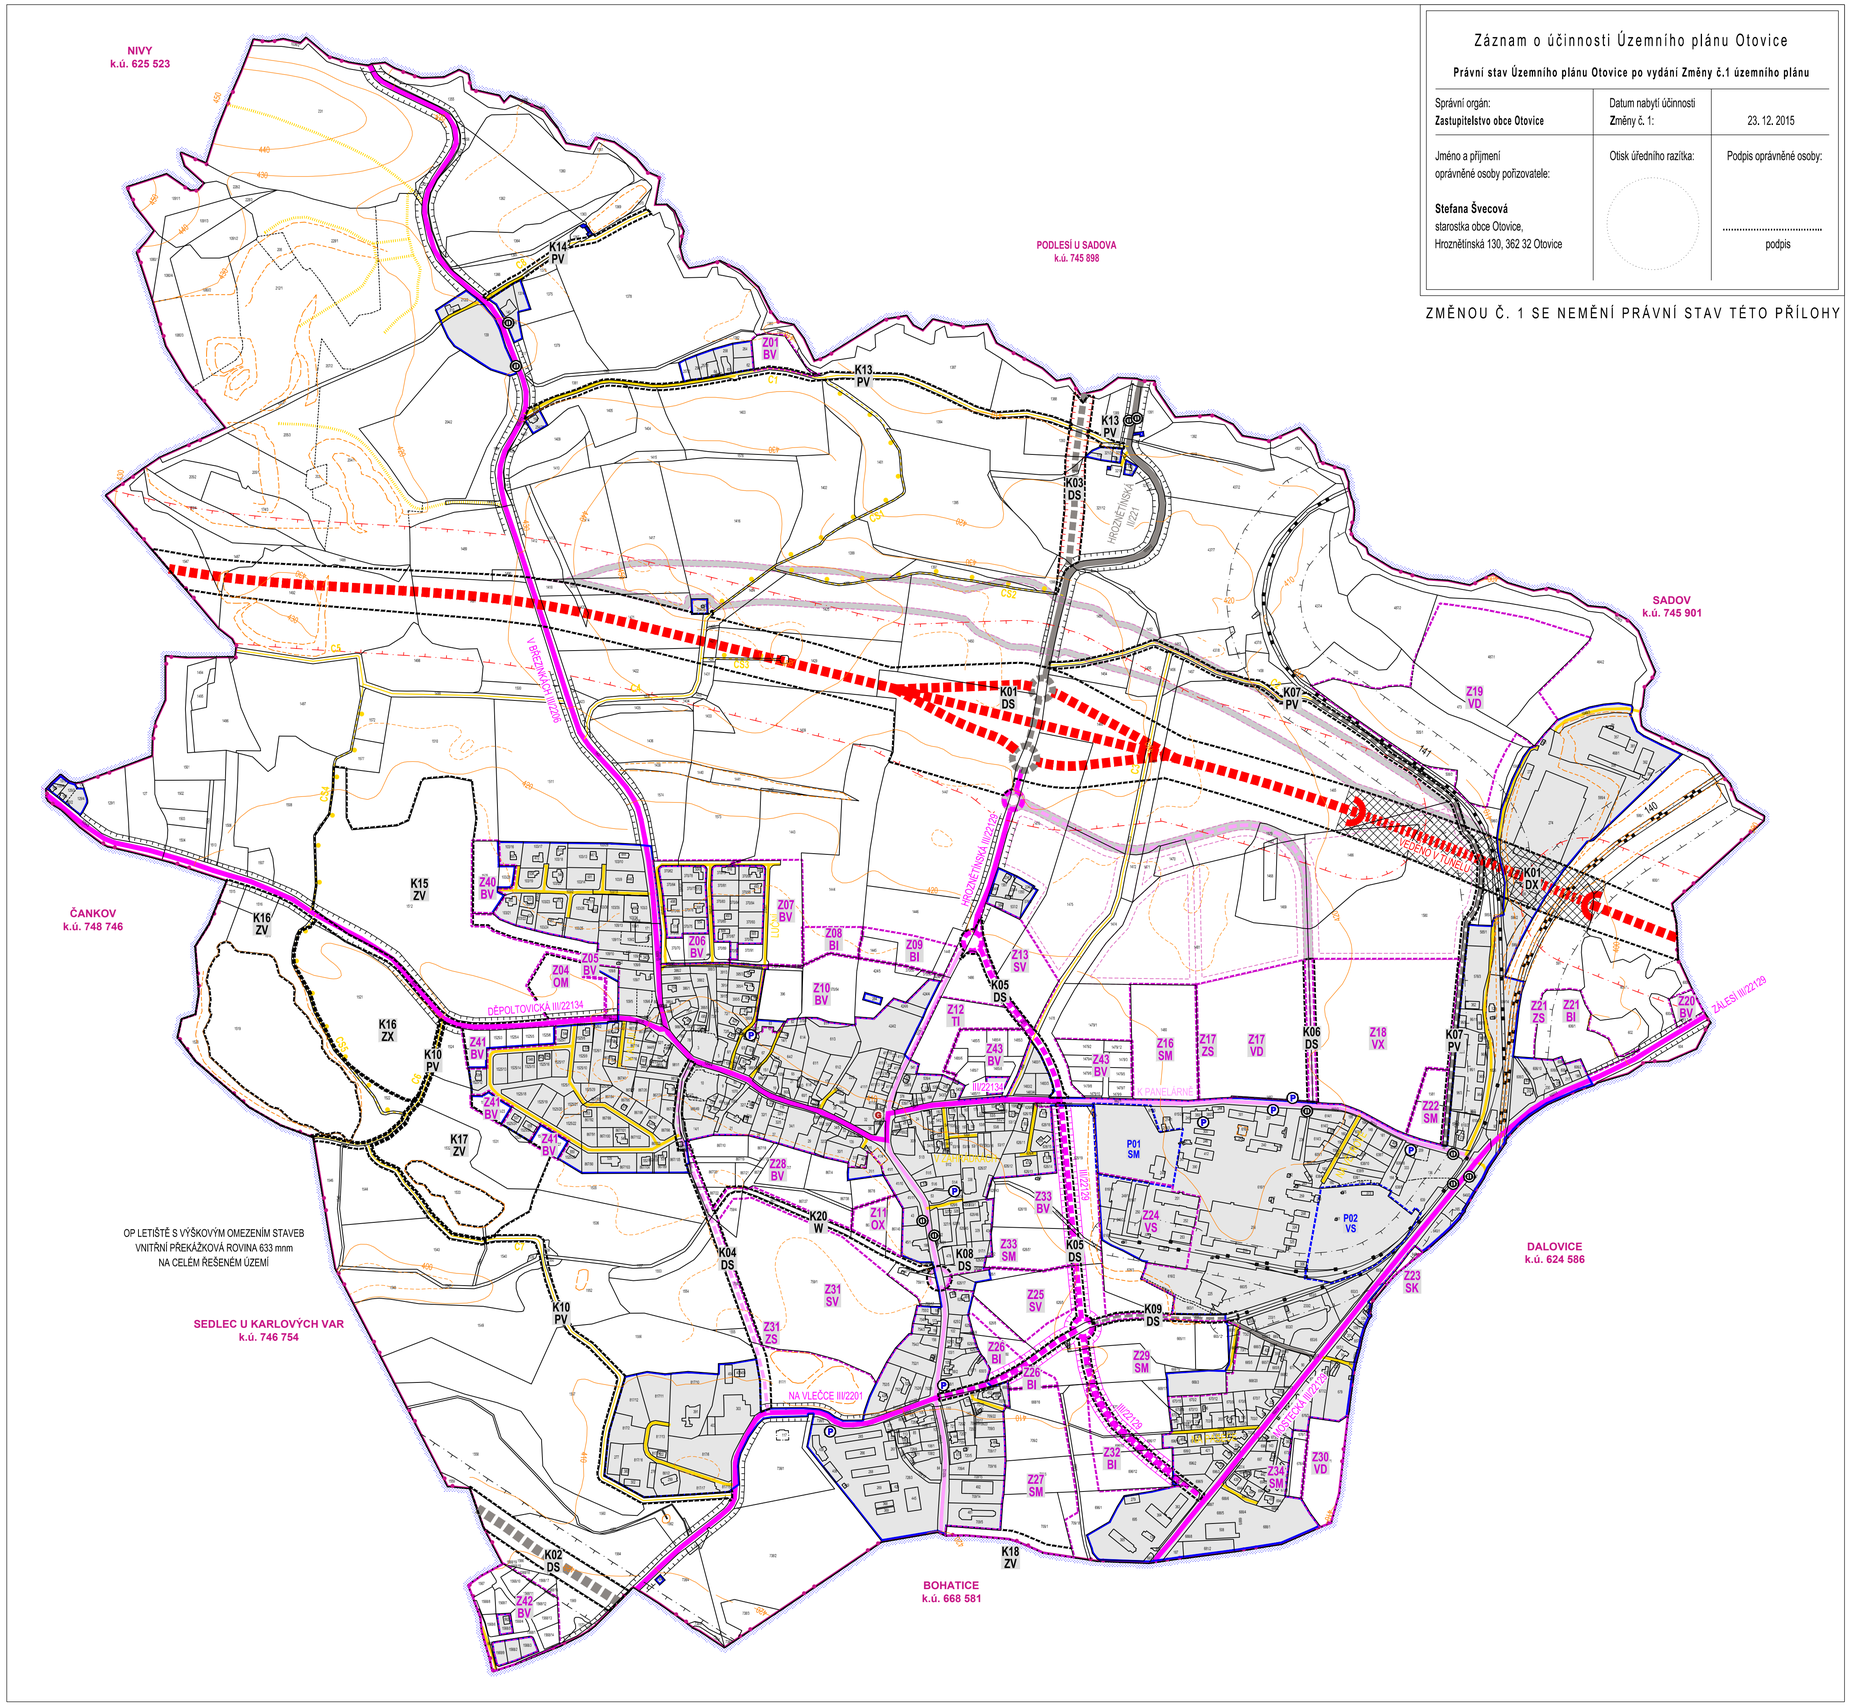

HRANICE

NÁVRH	STAV			
		HRANICE ŘEŠENÉHO ÚZEMÍ	k.ú.č. 716596 OTOVICE U KARLOVÝCH VAR	445,16 ha
		PLOCHA ZASTAVĚNÉHO ÚZEMÍ	STANOVENÁ K 11.11.2011	83 94 ha
		HRANICE ZASTAVITELNÝCH PLOCH V ÚZEMÍ	**Z01 - Z43**	59,4818 ha
		HRANICE PŘESTAVBOVÝCH PLOCH V ÚZEMÍ	**P01 - P02**	3,4403 ha
		HRANICE PLOCH ZMĚN V KRAJINĚ	**K01 - K20**	45,0240 ha

PLOCHY

DX	DOPRAVNÍ INFRASTRUKTURA SILNIČNÍ SPECIFICKÁ	3,5428 / 0 ha
DS	DOPRAVNÍ INFRASTRUKTURA SILNIČNÍ - VÝHLED	11,5946 ha

DOPRAVA

DS	OSA - R6 - STAVBA PŘELOŽKY RYCHLOSTNÍ SILNICE R6 - (OBCH/VAT KARLOVÝCH VARŮ) V ÚSEKU JENIŠOV - SILNICE II/13"	
DS	OSA - PŘELOŽKY SILNICE II/220 - VNITŘNÍ OBCH/VAT KARLOVÝCH VARŮ	D.45 DLE ZÚR - KK 2010
DS	SILNICE II TŘÍDY II 22129	DLE PÚR KARLOVY VARY A NÁVRHU ÚP
DS	SILNICE III TŘÍDY	DLE ÚP SÚ OTOVICE RUŠENÉ NÁVRHEM ÚPO
DS	OP 100m - R6 - STAVBA PŘELOŽKY RYCHLOSTNÍ SILNICE R6 - (OBCH/VAT KARLOVÝCH VARŮ) V ÚSEKU JENIŠOV - SILNICE II/13"	
DS	OP 50m - PŘELOŽKY SILNICE II/220 - VNITŘNÍ OBCH/VAT KARLOVÝCH VARŮ	D.45 DLE ZÚR - KK 2010
	OCHRANNÉ PÁSMO KOMUNIKACE II - III.TŘÍDY	15 m
	MÍSTNÍ KOMUNIKACE PÁTEŘNÍ	(B2, B3, C1)
	MÍSTNÍ KOMUNIKACE OSTATNÍ	(C2, C3)
	MÍSTNÍ KOMUNIKACE OSTATNÍ	(D1)
	MÍSTNÍ KOMUNIKACE OSTATNÍ BEZ VLASTNÍHO POZEMKU	(DOČASNÉ)
	CYKLOSTEZKY	DLE KOMPLEXNÍCHPOZEMKOVÝCH ÚPRAV
	HLAVNÍ POLNÍ CESTY	DLE KOMPLEXNÍCHPOZEMKOVÝCH ÚPRAV
	ŽELEZNIČNÍ TRAŤ STÁTNÍ A REGIONÁLNÍ TRAŤ č.140, 141	DLE ÚAP OTOVICE
	ŽELEZNIČNÍ VLEČKA	DLE ÚAP OTOVICE
	OCHRANNÉ PÁSMO ŽELEZNIČNÍ TRATĚ, VLEČKY	60 m, 30 m
	OCHRANNÉ PÁSMO LETIŠTĚ S VÝŠKOVÝM OMEZENÍM STAVEB	633 mnm
	PARKOVIŠTĚ MIMO PROSTOR KOMUNIKACE	
	SKUPINOVÉ GARÁŽE	
	ZASTÁVKA MHD	

Otovice u Karlových Var

0 50 100 250 500 900 m

Autor: Ing.arch.P.Martinek, Ing.arch.Jan Kosík	Vypracoval : Ing.arch.Jan Kosík	Kontroloval : Ing.arch.P.Martinek	Zak. číslo : 02 / 2009
Krajský úřad : Karlovy Vary	ORP : Karlovy Vary	Pořizovatel: Obecní úřad Otovice u Karlových Var	

Architektonický ATELIÉR
Ing.arch.Petr Martinek, Úvalská 2, 360 09 K.Vary
Atelier: Sportovní 4, telfax: 353 585 188
IČO: 113 63 444, DIČ: CZ530093074
e-mail: atelier.martinek@seznam.cz

ÚZEMNÍ PLÁN OTOVICE
kú.č. 716596 OTOVICE U KARLOVÝCH VAR

Formát :	4 A3
Datum :	prosinec 2015
Stupeň PD	NÁVRH ÚZEMNÍHO PLÁNU
Měřítko :	1 : 5 000
Archivní číslo :	02/2009

VÝKRES TECHNICKÉ INFRASTRUKTURY- DOPRAVA

N-4