


LEGENDA ZMĚNY č. 2b ÚP
ZMĚNA STAV

		PLOCHY ZMĚN V ŘEŠENÉM ÚZEMÍ DLE ZMĚNY č. 2b ÚP OTOVICE	~ 60,20 ha
		ÚZEMNÍ REZERVY NAVRHOVANÉ RUŠENÉ ZMĚNOU č. 2b ÚP OTOVICE	R1 ~ 10,49 ha
		KORIDOR DOPRAVNÍ INFRASTRUKTURY NADMÍSTNÍHO VÝZNAMU CD D42, CD D43, CD D45, CD D81	- 21,52 ha
		KORIDOR DOPRAVNÍ INFRASTRUKTURY NADMÍSTNÍHO VÝZNAMU CD D105	- 9,24 ha
		KORIDOR DOPRAVNÍ INFRASTRUKTURY NADMÍSTNÍHO VÝZNAMU CD D81 VEDENÝ V TUNELU	- 1,62 ha
		KORIDOR DOPRAVNÍ INFRASTRUKTURY MÍSTNÍHO VÝZNAMU CD24, CD8-10, CD13, CD14	- 3,92 ha
		ZASTAVITELNÉ PLOCHY NAVRHOVANÉ / UPRAVOVANÉ Z44, Z45 / Z12, Z29, Z32	- 4,15 ha
		ZASTAVITELNÉ PLOCHY RUŠENÉ ZMĚNOU č. 2b ÚP OTOVICE Z23	- 0,06 ha
		PLOCHY ZMĚN V KRAJINĚ NAVRHOVANÉ / RUŠENÉ ZMĚNOU č. 2b ÚP OTOVICE K22 / K01-6, 8, 18 - 4,72	- 39,54 ha
		HRANICE ŘEŠENÉHO ÚZEMÍ OTOVICE U KARLOVÝCH VAR	~ 445,59 ha
		PLOCHA ZASTAVĚNÉHO ÚZEMÍ DLE ZMĚNY č. 2b ÚP OTOVICE	~ 87,64 ha
		HRANICE KATASTRÁLNÍHO ÚZEMÍ č. 716996	OTOVICE U KARLOVÝCH VAR IČOB 537969

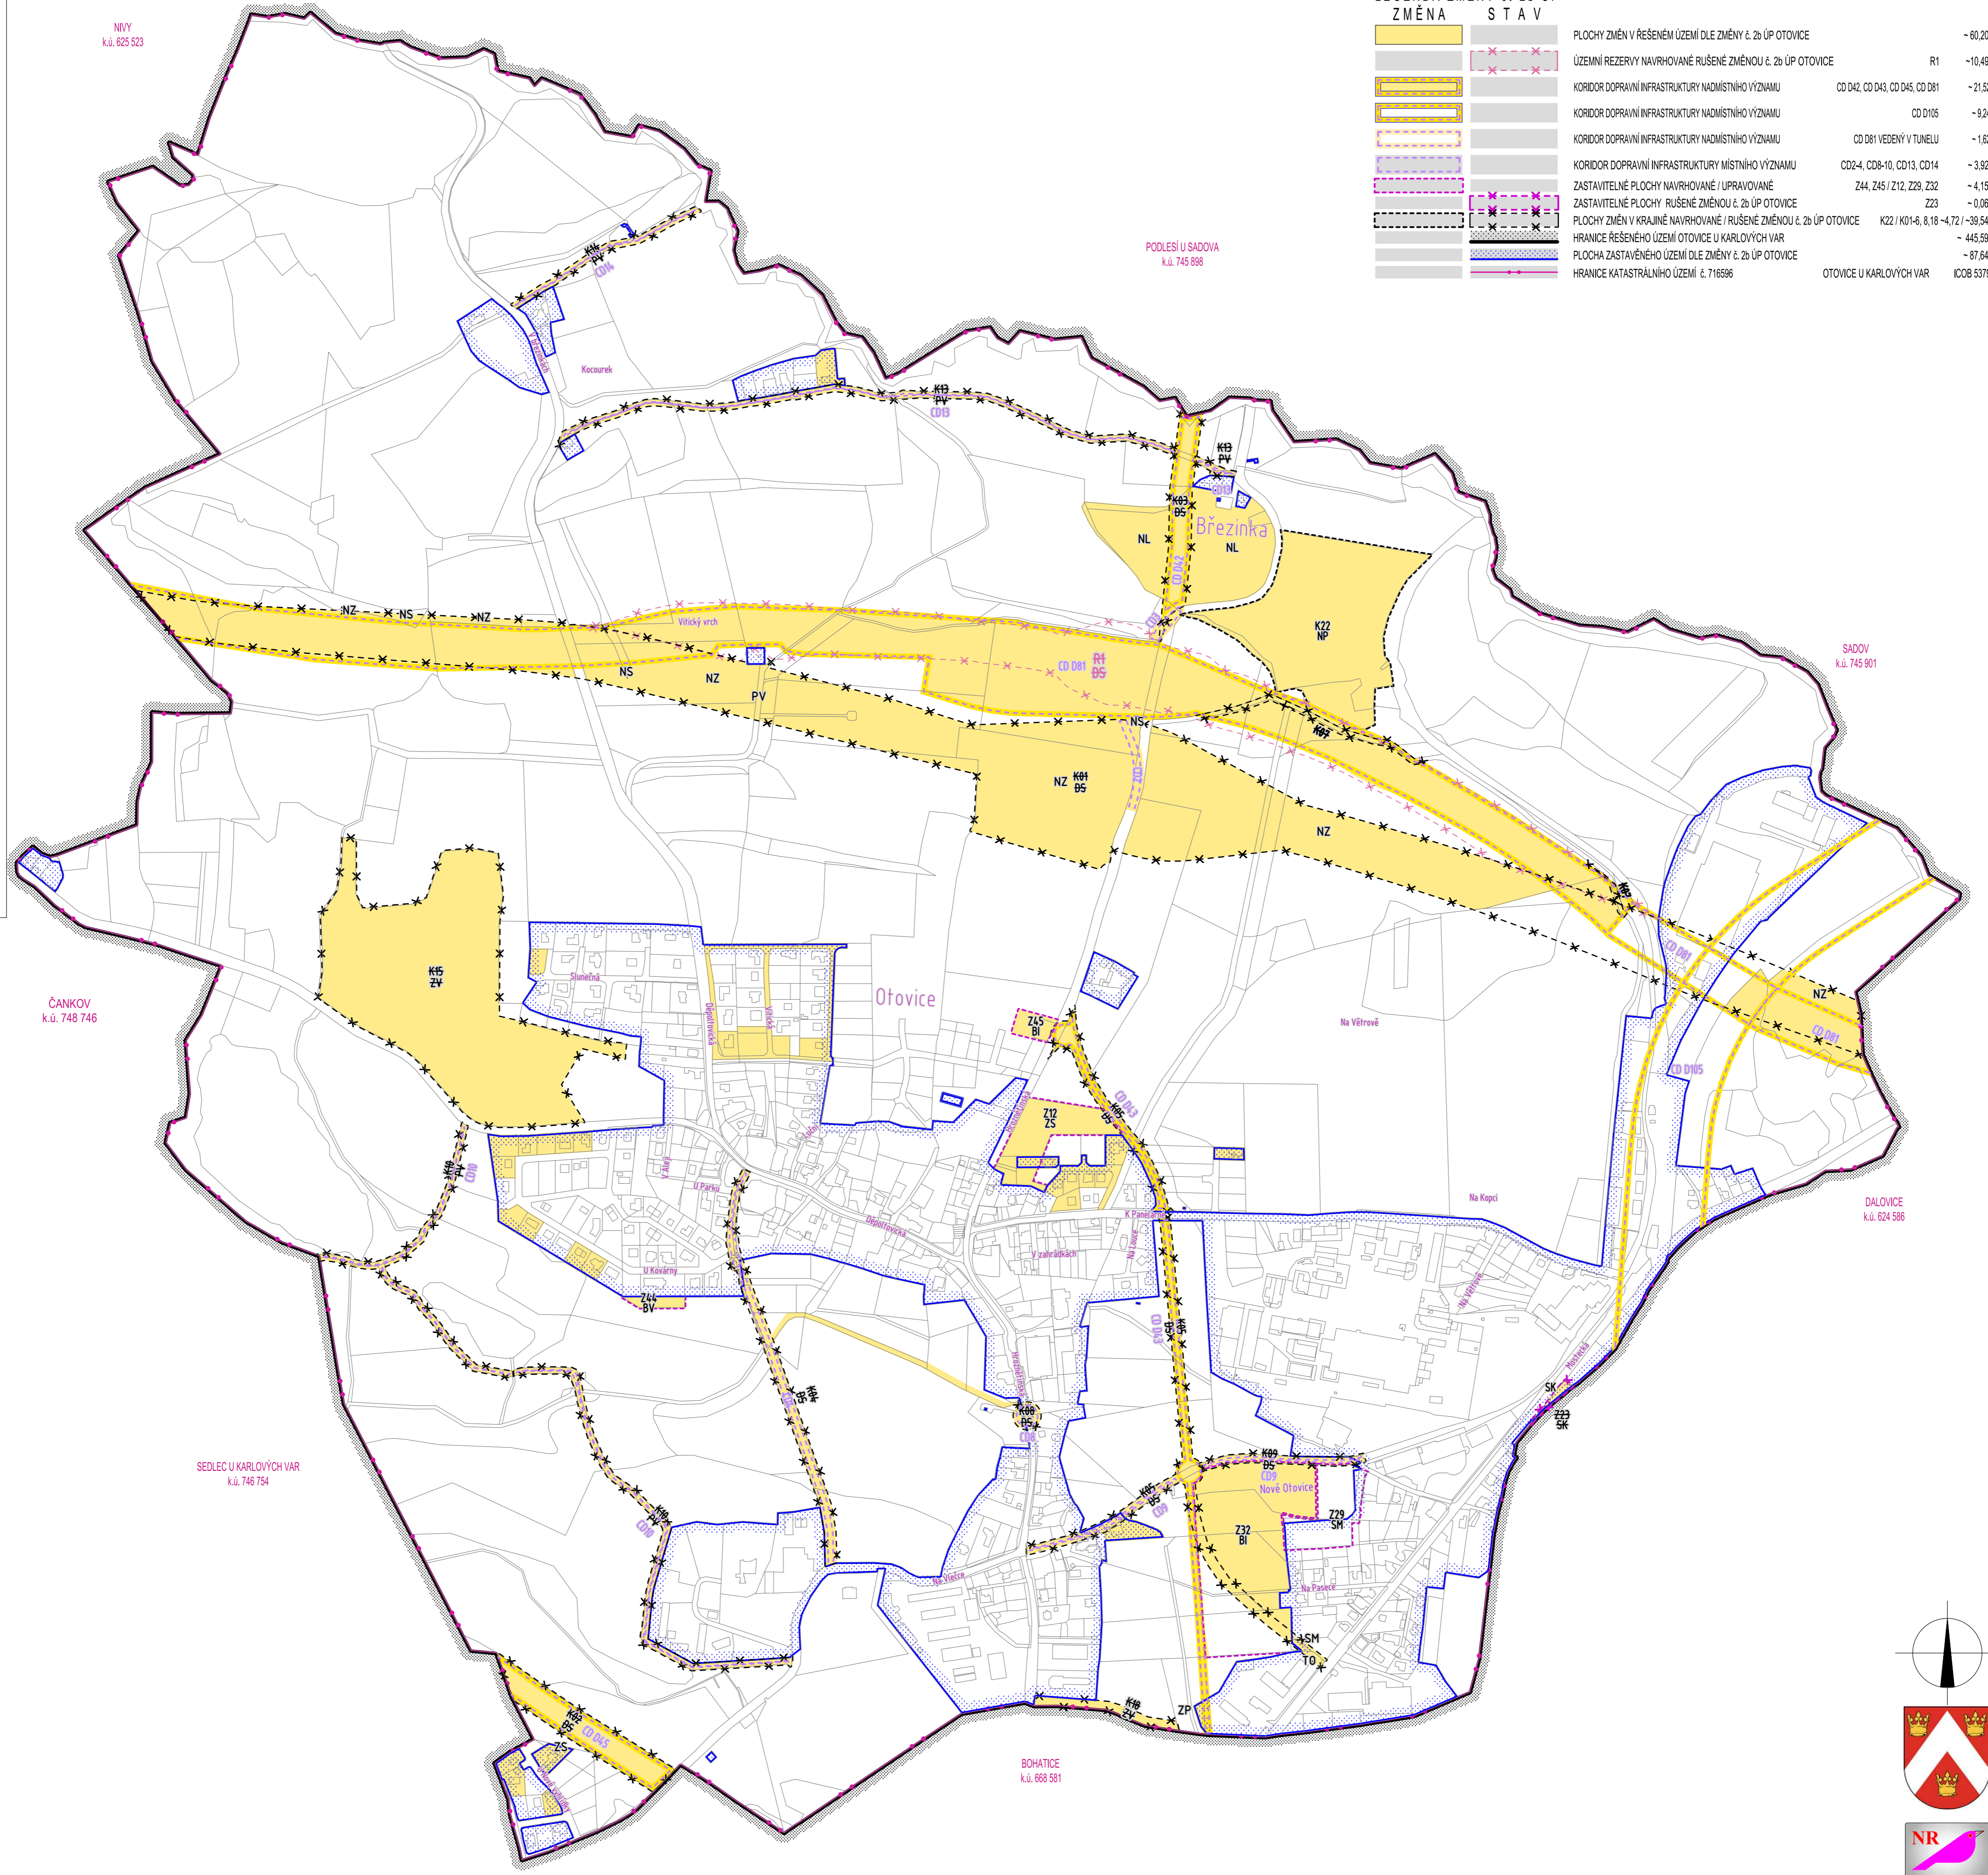

Výkres č. N-1 Změna 2b ÚP Otovice - Výkres základního členění území 1 : 5 000

