


LEGENDA ZMĚNY č. 2b ÚP
ZMĚNA STAV

	KORIDOR DOP. INF. NADMÍSTNÍHO VÝZNAMU NEPRŮHLEDNÝ / PRŮHLEDNÝ	CD D42, CD D43, CD D45, CD D61 / CD D105	-21,52 / -10,49 ha
	KORIDOR DOPRAVNÍ INFRASTRUKTURY NADMÍSTNÍHO VÝZNAMU PRŮHLEDNÝ	CD D81 VEDENY POD ZEMÍ - TUNEL	-1,62 ha
	KORIDOR DOPRAVNÍ INFRASTRUKTURY MÍSTNÍHO VÝZNAMU	CD2-4, CD8-10, CD13, CD14	-3,92 ha
	ÚZEMNÍ REZERVY NAVRHOVANÉ RUŠENÉ ZMĚNOU č. 2b ÚP OTOVICE	R1	-10,49 ha
	SILNICE III TŘÍDY	D 43 - III/22129 Otovice, pfelečka	
	SILNICE III TŘÍDY RUŠENÉ ZMĚNOU č. 2b ÚP OTOVICE	D 43 - III/22129 Otovice, pfelečka	
	MÍSTNÍ KOMUNIKACE PÁTERŇI		
	ZASTAVITELNÉ PLOCHY NAVRHOVANÉ / UPRAVOVANÉ	Z44, Z45 / Z12, Z29, Z32	-4,15 ha
	ZASTAVITELNÉ PLOCHY RUŠENÉ ZMĚNOU č. 2b ÚP OTOVICE	Z23	-0,06 ha
	PLOCHY ZMĚN V KRAJINĚ NAVRHOVANÉ / RUŠENÉ ZMĚNOU č. 2b ÚP OTOVICE	K22 / K01-6, 8, 18 -4,72 / -39,54 ha	
	HRANICE ŘEŠENÉHO ÚZEMÍ OTOVICE U KARLOVÝCH VAR		-445,59 ha
	PLOCHA ZASTAVĚNÉHO ÚZEMÍ DLE ZMĚNY č. 2b ÚP OTOVICE		-87,64 ha
	HRANICE KATASTRÁLNÍHO ÚZEMÍ č. 716596	OTOVICE U KARLOVÝCH VAR	KCOB 537969

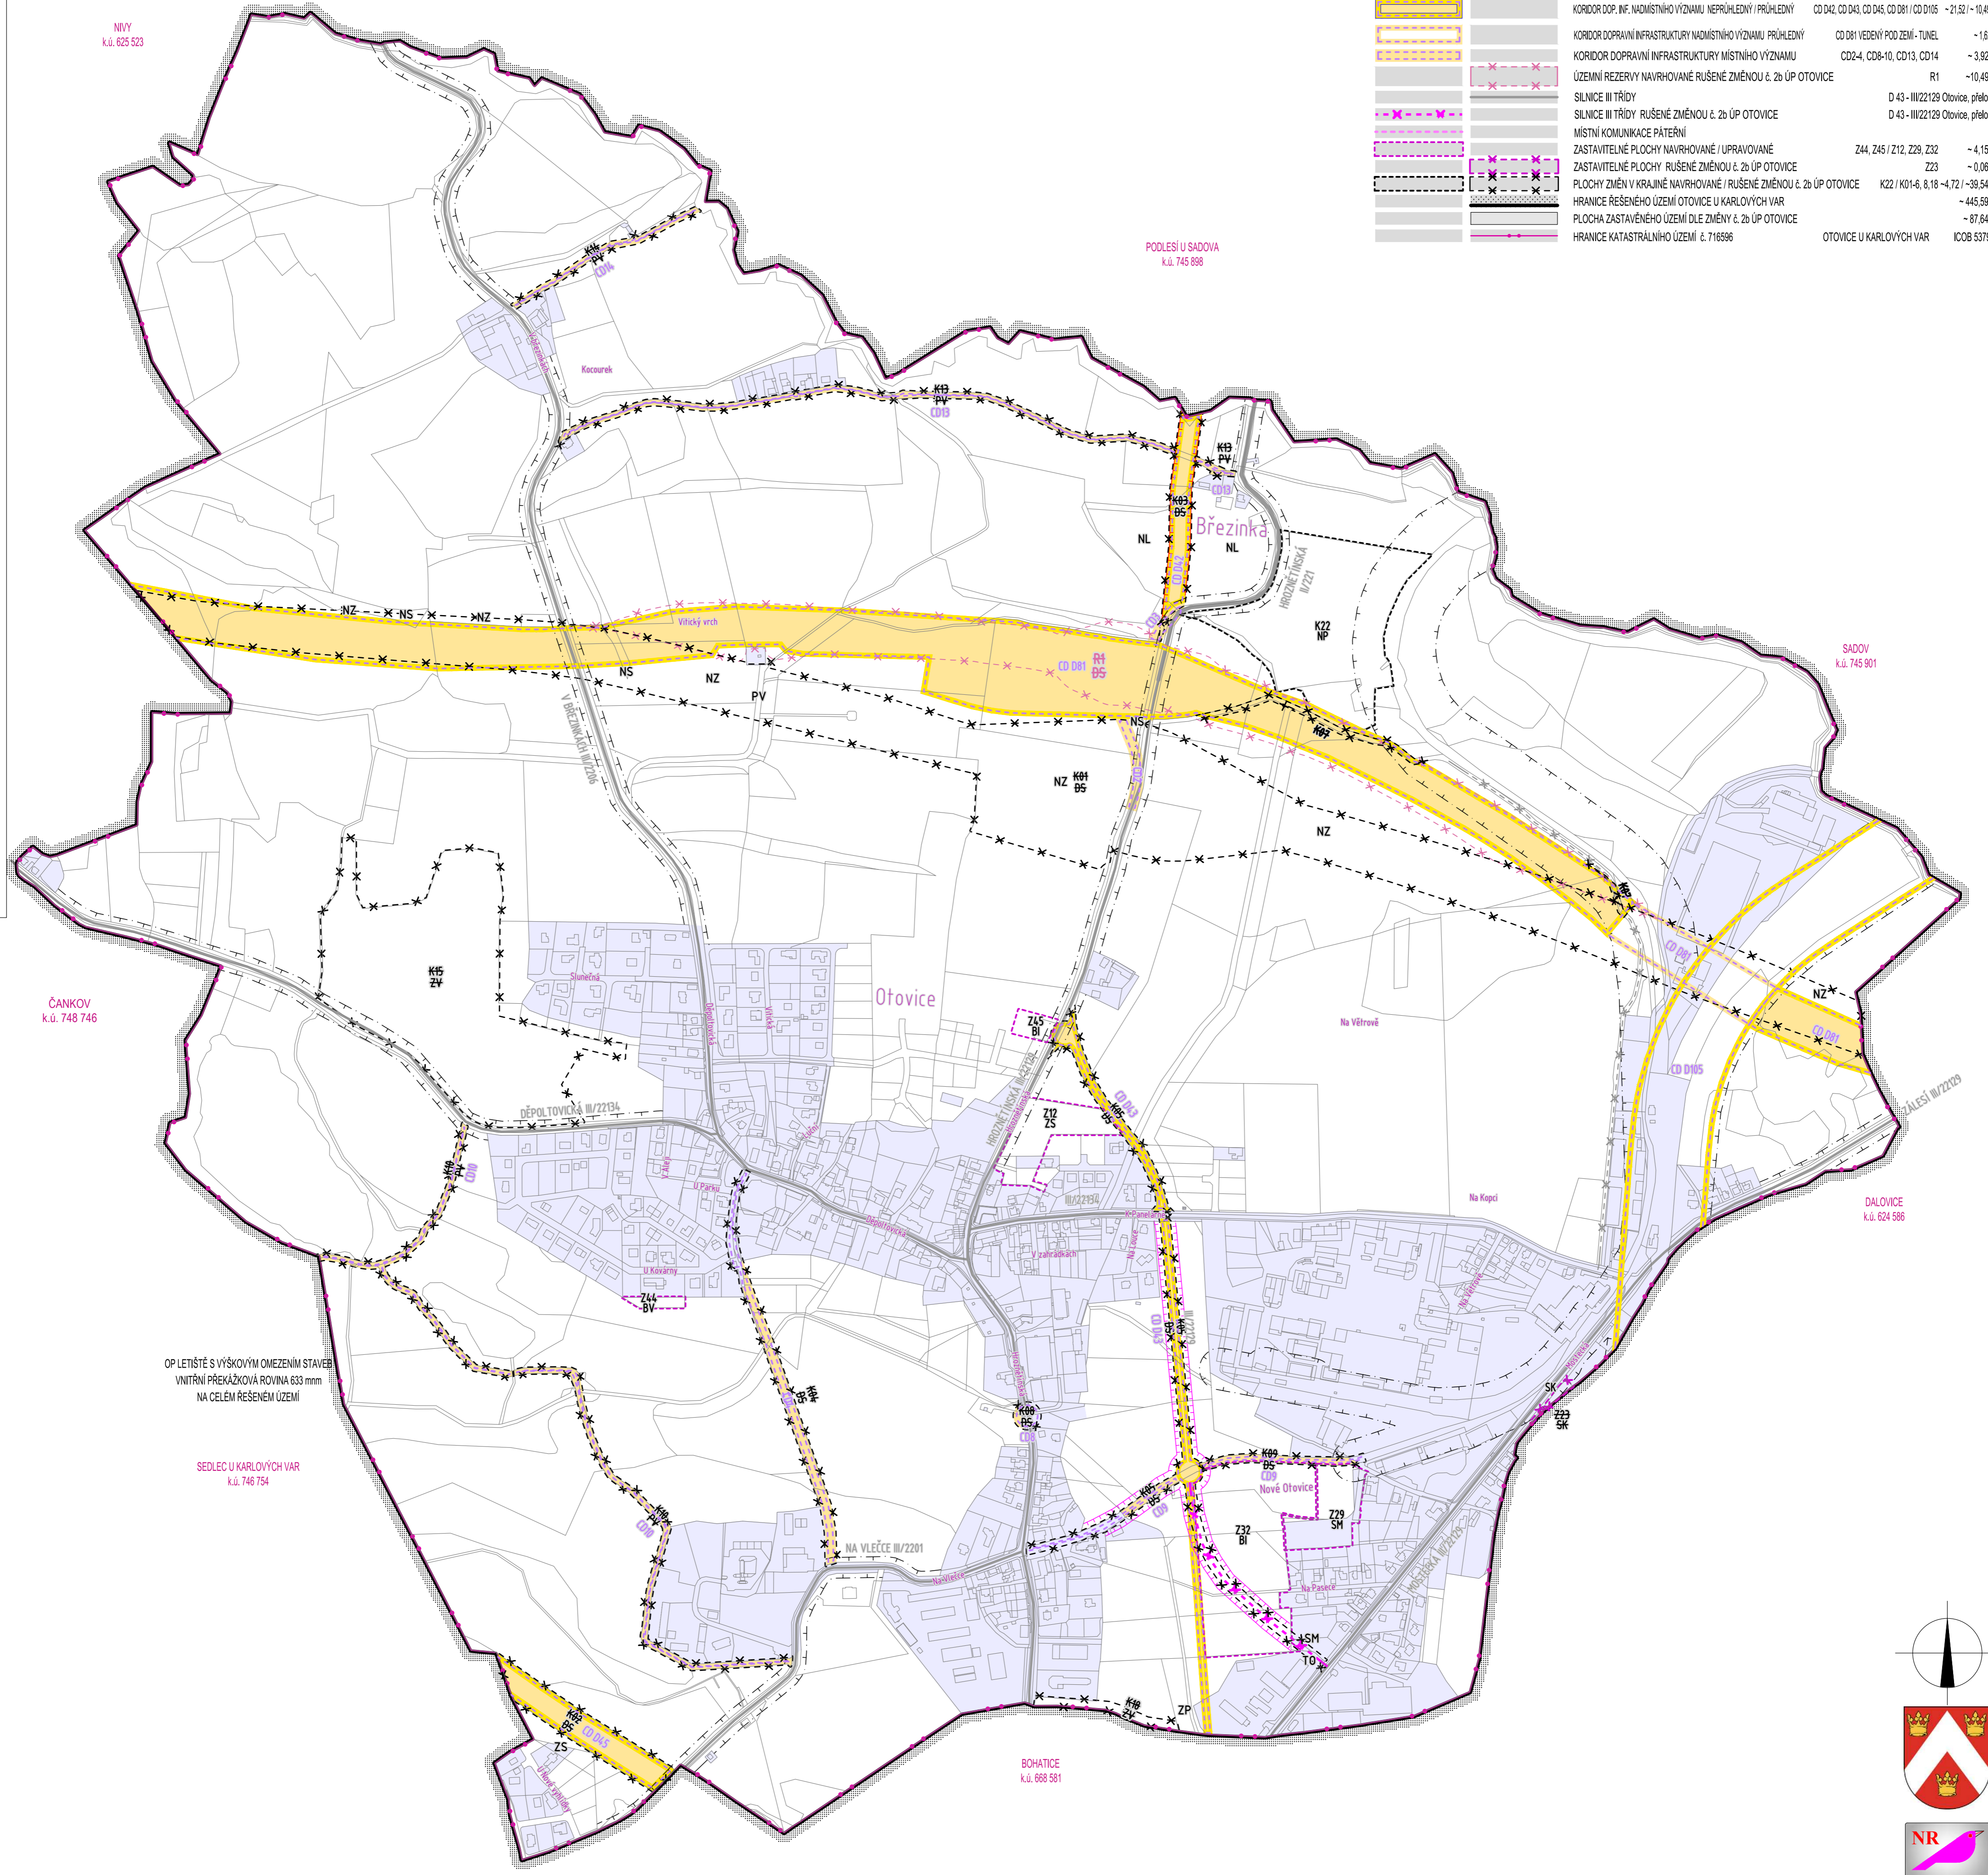

NIVY
k.ú. 625 523

PODLEŠÍ U SADOVA
k.ú. 745 898

SADOV
k.ú. 745 901

ČANKOV
k.ú. 748 746

OP LETIŠTĚ S VÝŠKOVÝM OMEZENÍM STAVEB
VNITŘNÍ PŘEKÁŽKOVÁ ROVINA 633 mm
NA CELÉM ŘEŠENÉM ÚZEMÍ

SEDLÉČ U KARLOVÝCH VAR
k.ú. 746 754

BOHATICE
k.ú. 668 581

