



# Nová Role

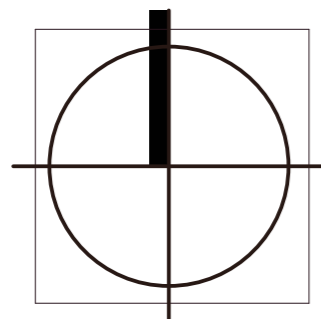

PLOCHA Z18	9 158,78 m <sup>2</sup>
PLOCHA 1/3a západ	12 921,31 m <sup>2</sup>
PLOCHA 1/3 a východ	14 158,95 m <sup>2</sup>
PLOCHA Rezerva	10 528,96 m <sup>2</sup>
<b>CELKEM</b>	<b>4,6768 ha</b>

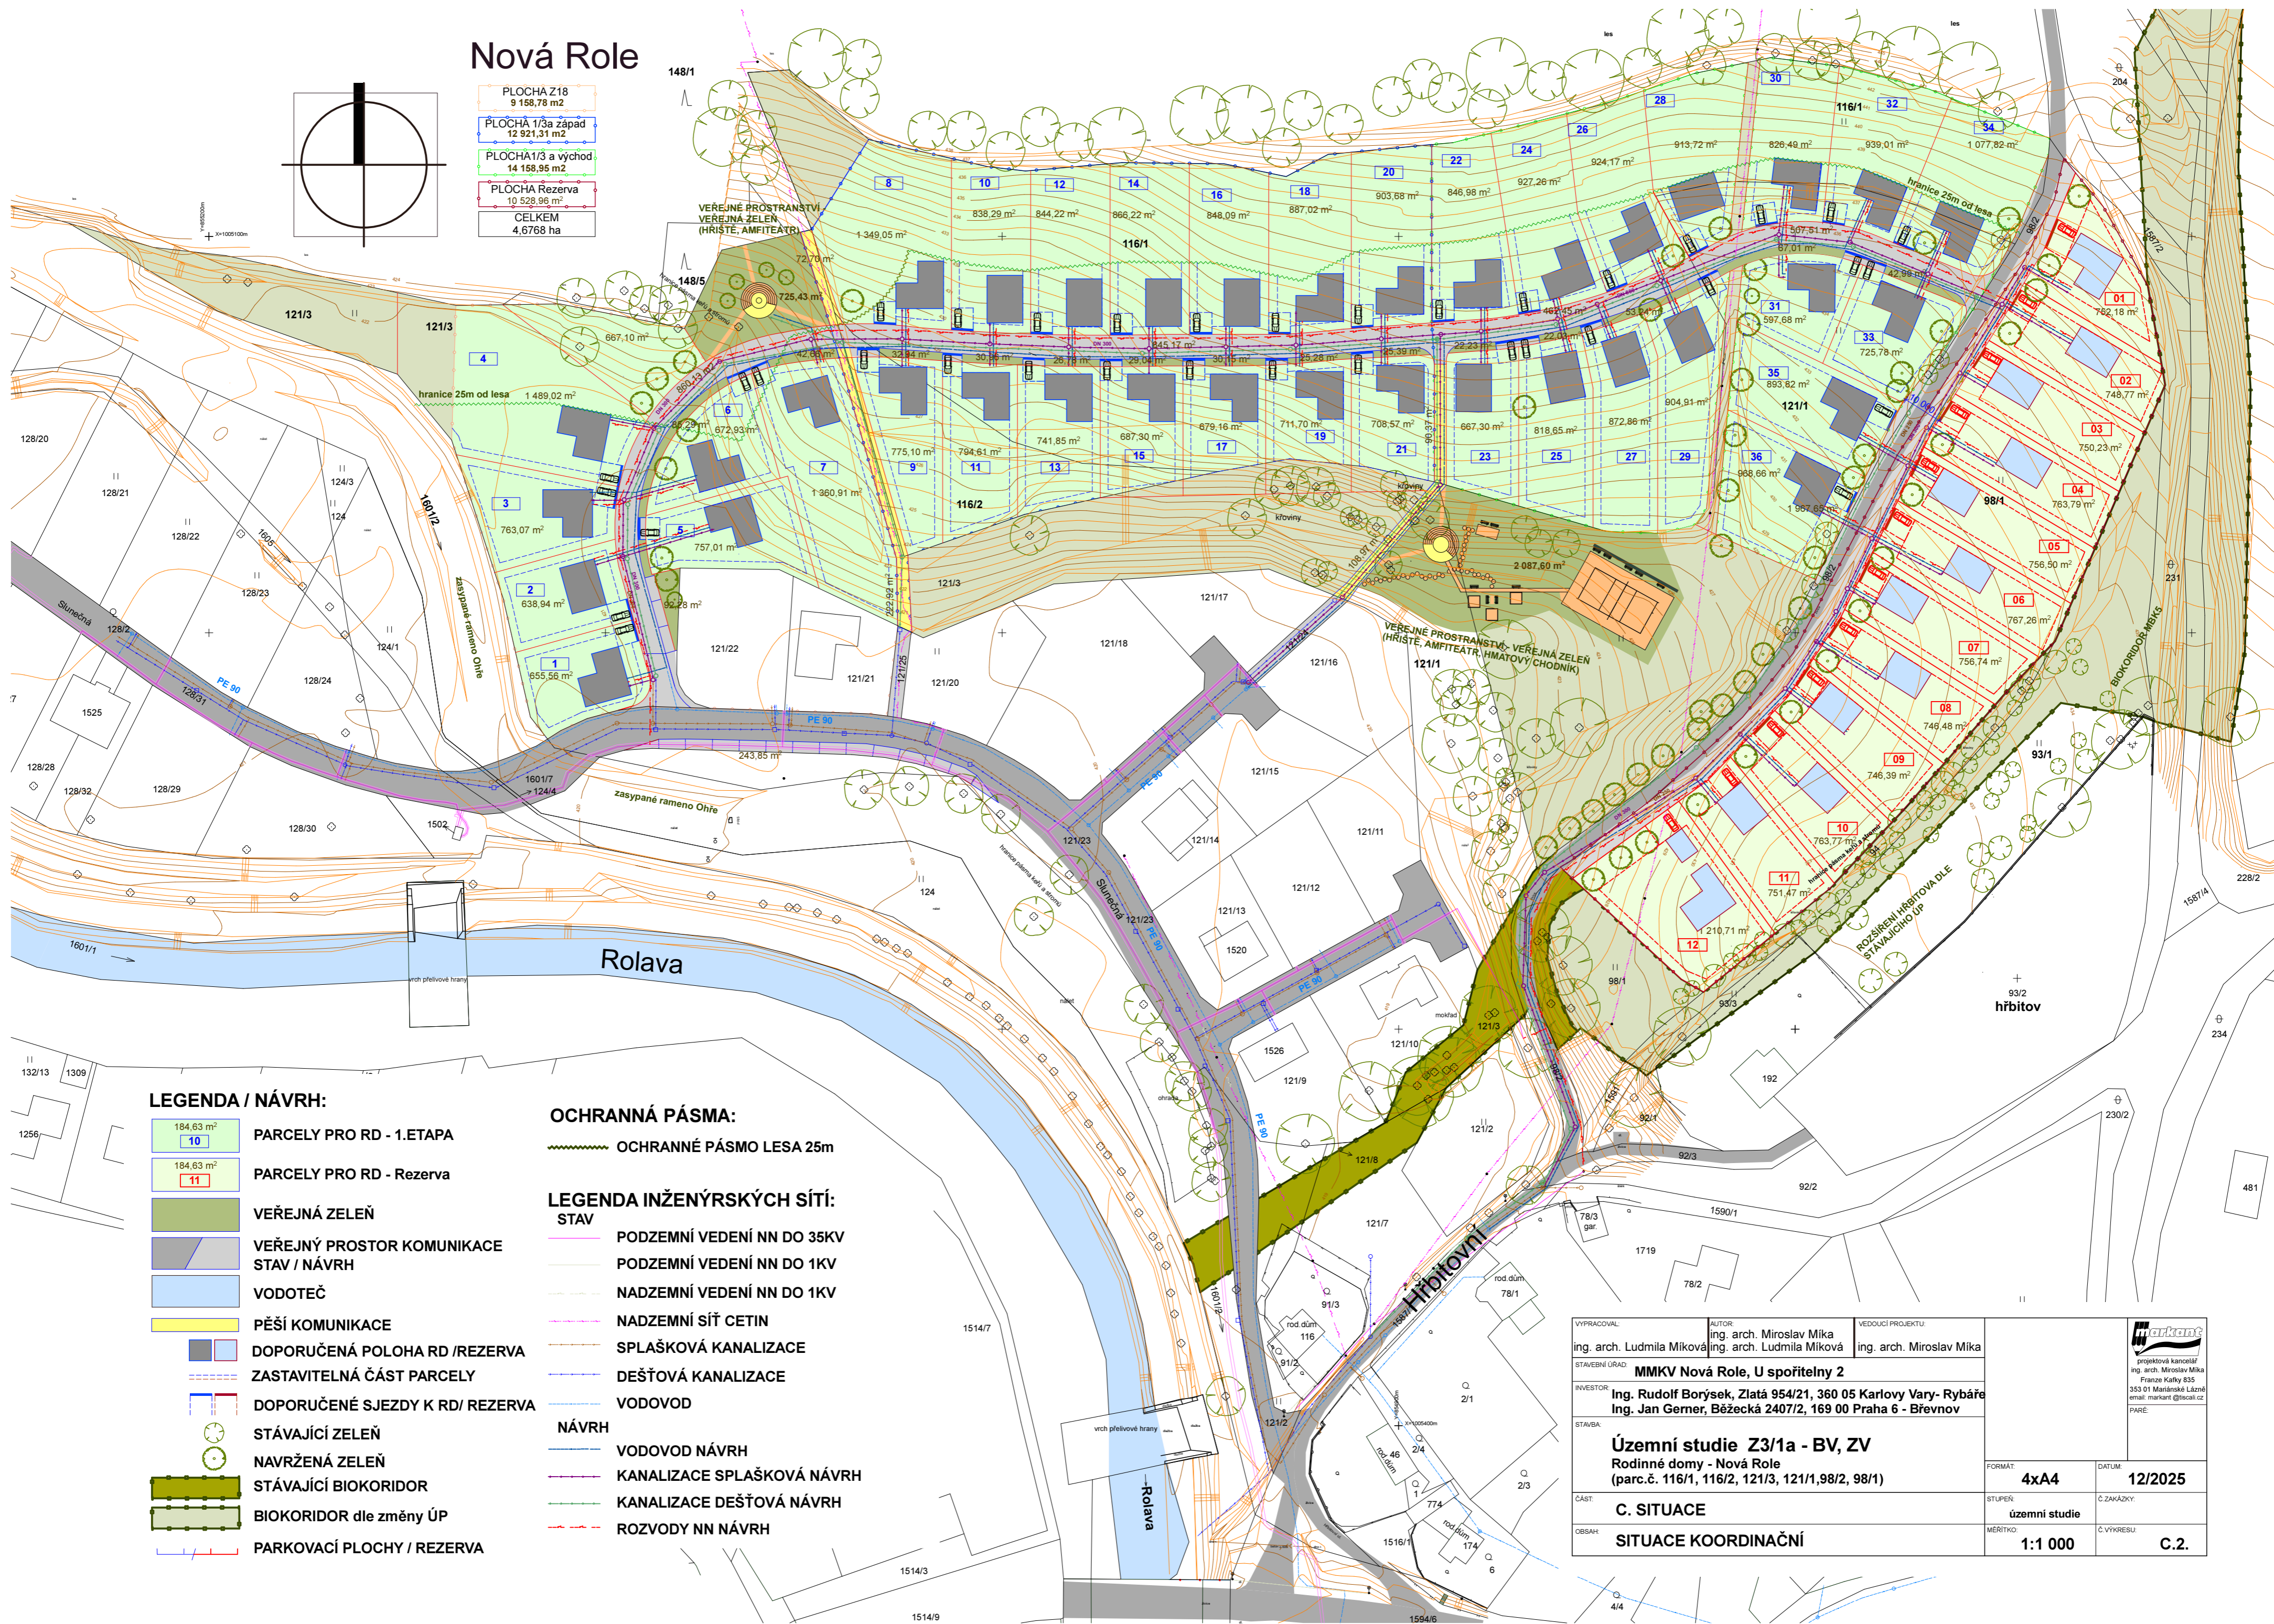

## LEGENDA / NÁVRH:

	184,63 m <sup>2</sup>	10	PARCELY PRO RD - 1.ETAPA
	184,63 m <sup>2</sup>	11	PARCELY PRO RD - Rezerva
			VEŘEJNÁ ZELEN
			VEŘEJNÝ PROSTOR KOMUNIKACE STAV / NÁVRH
			VODOTEČ
			PĚŠÍ KOMUNIKACE
			DOPORUČENÁ POLOHA RD /REZERVA
			ZASTAVITELNÁ ČÁST PARCELY
			DOPORUČENÉ SJEZDY K RD / REZERVA
			STÁVAJÍCÍ ZELEN
			NAVRŽENÁ ZELEN
			STÁVAJÍCÍ BIODOR
			BIODOR dle změny ÚP
			PARKOVACÍ PLOCHY / REZERVA

## OCHRANNÁ PÁSMA:

OCHRANNÉ PÁSMO LESA 25m

## LEGENDA INŽENÝRSKÝCH SÍTÍ:

	STAV	PODZEMNÍ VEDENÍ NN DO 35KV
	STAV	PODZEMNÍ VEDENÍ NN DO 1KV
	STAV	NADZEMNÍ VEDENÍ NN DO 1KV
	NÁVRH	NADZEMNÍ SÍŤ CETIN
	NÁVRH	SPLAŠKOVÁ KANALIZACE
	NÁVRH	DEŠŤOVÁ KANALIZACE
	NÁVRH	VODOVOD
	NÁVRH	VODOVOD NÁVRH
	NÁVRH	KANALIZACE SPLAŠKOVÁ NÁVRH
	NÁVRH	KANALIZACE DEŠŤOVÁ NÁVRH
	NÁVRH	ROZVODY NN NÁVRH

VYPRACOVAL: ing. arch. Ludmila Míková	AUTOR: ing. arch. Miroslav Míka ing. arch. Ludmila Míková	VEDOUcí PROJEKTU: ing. arch. Miroslav Míka
STAVEBNÍ ÚRAD: <b>MMKV Nová Role, U spořitelny 2</b>		
INVESTOR: Ing. Rudolf Borýsek, Zlatá 954/21, 360 05 Karlovy Vary- Rybáře Ing. Jan Gerner, Běžecká 2407/2, 169 00 Praha 6 - Břevnov		
STAVBA: <b>Územní studie Z3/1a - BV, ZV</b> Rodinné domy - Nová Role (parc.č. 116/1, 116/2, 121/3, 121/1,98/2, 98/1)	FORMÁT: <b>4x4A</b>	DATUM: <b>12/2025</b>
ČÁST: <b>C. SITUACE</b>	STUPEŇ: územní studie	Č. ZAKÁZKY:
OBSAH: <b>SITUACE KOORDINAČNÍ</b>	MĚŘITKO: <b>1:1 000</b>	Č. VÝKRESU: <b>C.2.</b>

