N - 4

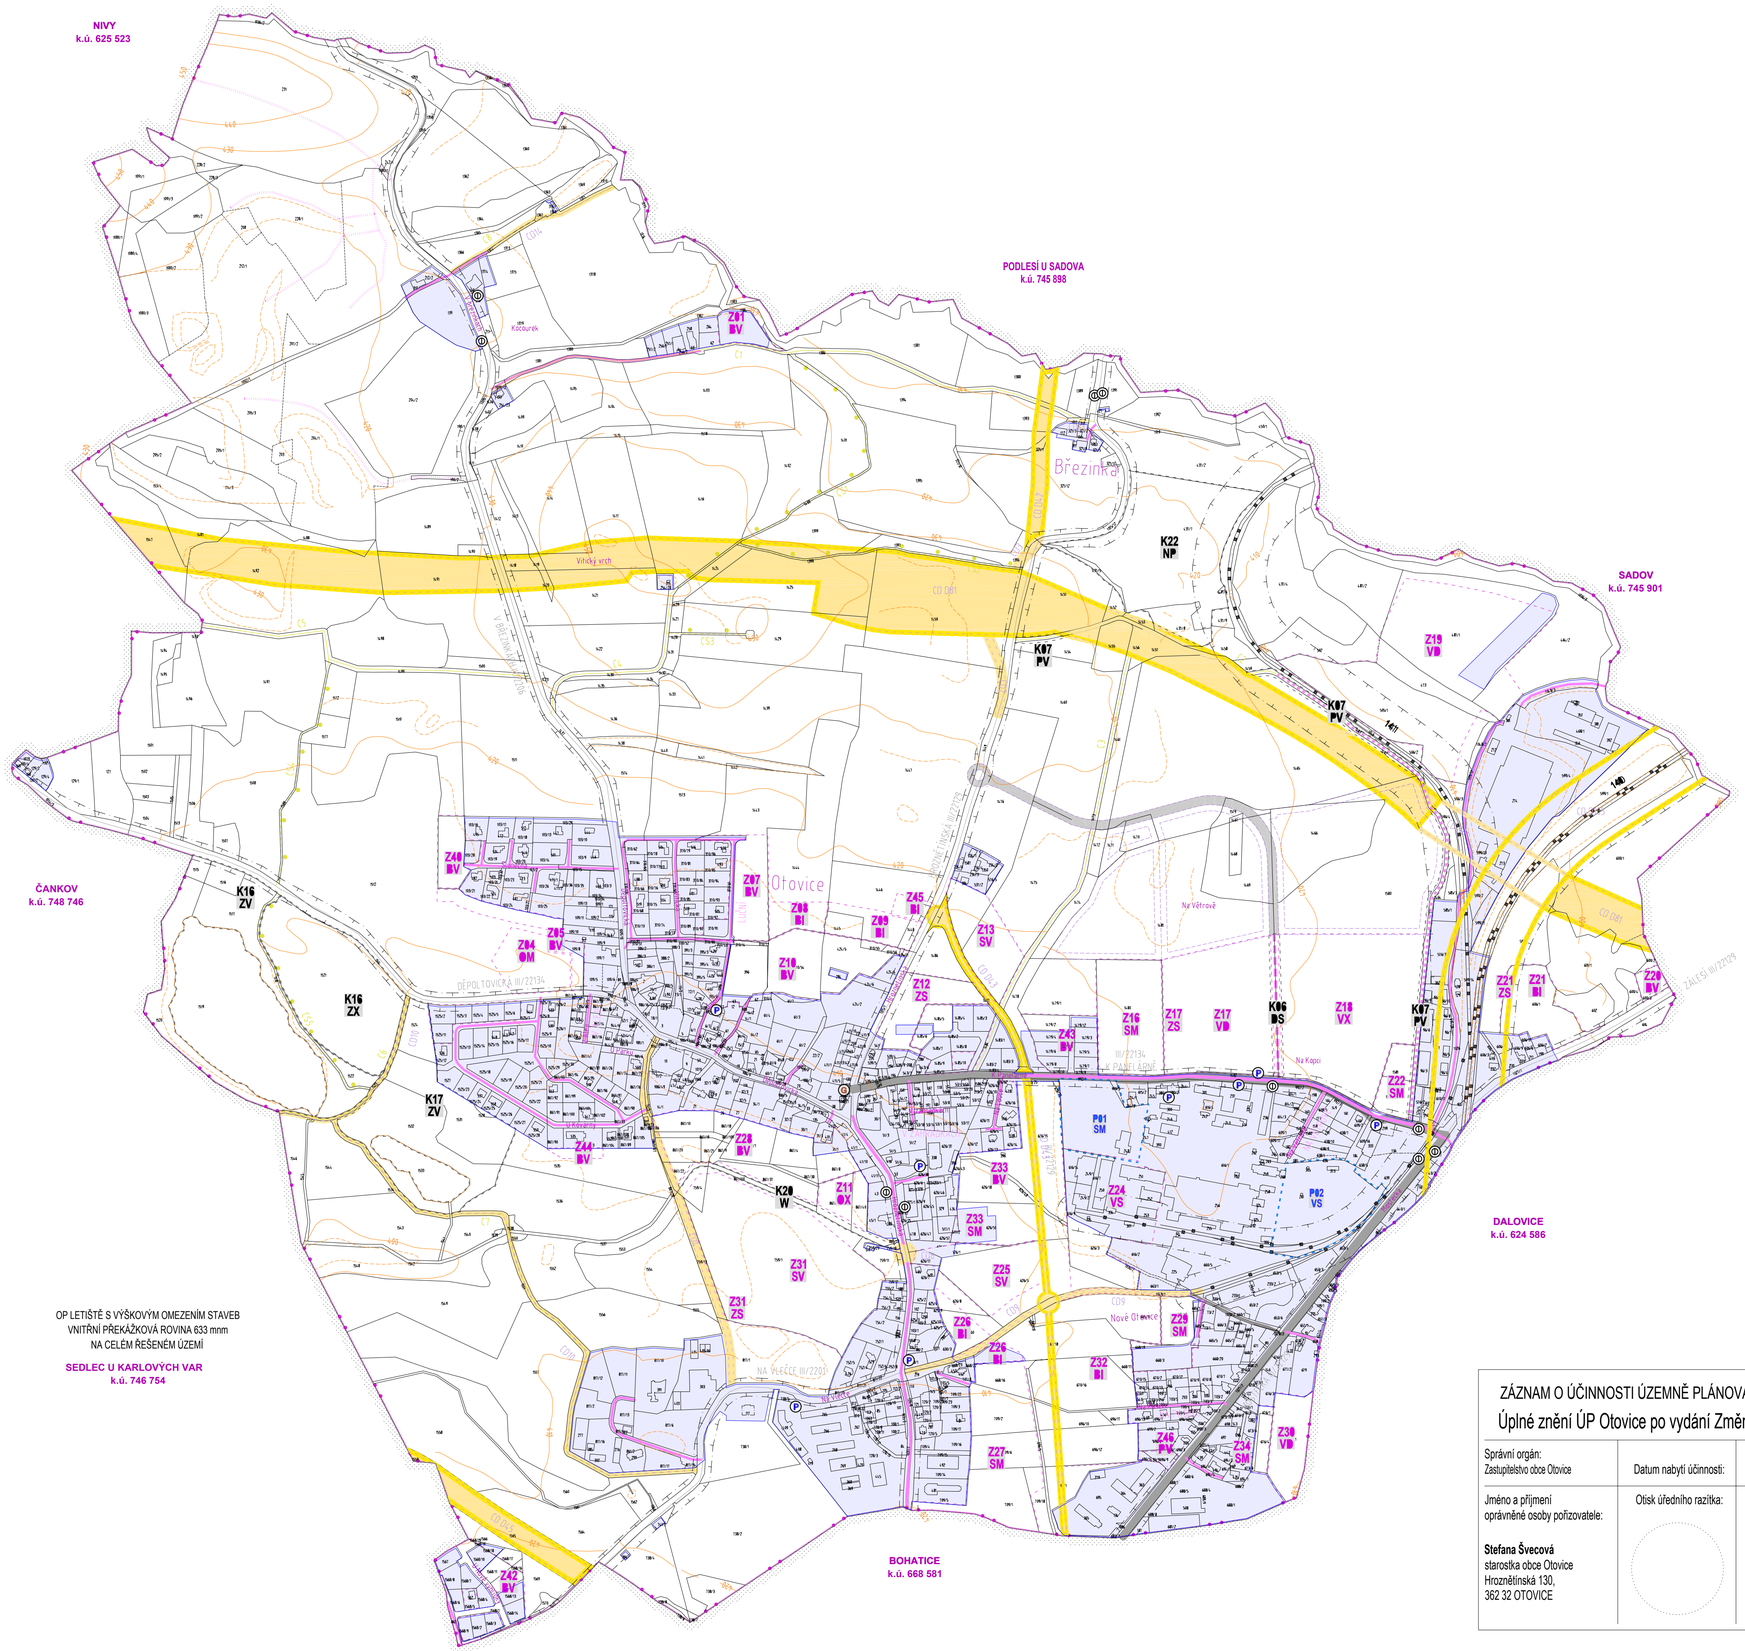

HRANICE

NÁVRH	STAV			
		HRANICE ŘEŠENÉHO ÚZEMÍ	k.ú.č. 716596 OTOVICE U KARLOVÝCH VAR	~ 445,16 ha
		PLOCHA ZASTAVĚNÉHO ÚZEMÍ	STANOVENÁ K 1. 1. 2019	83 94 ha
		HRANICE KATASTRÁLNÍHO ÚZEMÍ č. 716596	OTOVICE U KARLOVÝCH VAR	ICOB 537969
		HRANICE ZASTAVITELNÝCH PLOCH V ÚZEMÍ	**Z01, 04, 05, 07-13, 16-22, 24-34, 42-45**	59,4318 ha
		HRANICE PŘESTAVBOVÝCH PLOCH V ÚZEMÍ	**P01, 02**	**3**,4403 ha
		HRANICE PLOCH ZMĚN V KRAJINĚ	**K06, 07, 16, 17, 20, 22**	15,0733 ha

PLOCHY

	DOPRAVNÍ INFRASTRUKTURA SILNIČNÍ - VÝHLED	11,5946 ha
	KORIDOR DOP. INF. NADMÍSTNÍHO VÝZNAMU NEPRŮHLEDNÝ / PRŮHLEDNÝ	~ 21,52 / ~ 10,49 ha
	KORIDOR DOPRAVNÍ INFRASTRUKTURY NADMÍSTNÍHO VÝZNAMU PRŮHLEDNÝ - TUNEL	~ 1,62 ha
	KORIDOR DOPRAVNÍ INFRASTRUKTURY MÍSTNÍHO VÝZNAMU	~ 3,92 ha

DOPRAVA

DS	SILNICE III TŘÍDY	DLE ÚP SÚ OTOVICE RUŠENÉ NÁVRHEM ÚPO
	OCHRANNÉ PÁSMO KOMUNIKACE II - III.TŘÍDY	15 m
	MÍSTNÍ KOMUNIKACE PĚTERNÍ	(B2, B3, C1)
	MÍSTNÍ KOMUNIKACE OSTATNÍ	(C2, C3)
	MÍSTNÍ KOMUNIKACE OSTATNÍ	(D1)
	MÍSTNÍ KOMUNIKACE OSTATNÍ BEZ VLASTNÍHO POZEMKU	(DOČASNĚ)
	CYKLOSTEZKY	DLE KOMPLEXNÍCHPOZEMKOVÝCH ÚPRAV
	HLAVNÍ POLNÍ CESTY	DLE KOMPLEXNÍCHPOZEMKOVÝCH ÚPRAV
	ŽELEZNIČNÍ TRAŤ STÁTNÍ A REGIONÁLNÍ TRAŤ č.140, 141	DLE ÚAP OTOVICE
	ŽELEZNIČNÍ VLEČKA	DLE ÚAP OTOVICE
	OCHRANNÉ PÁSMO ŽELEZNIČNÍ TRATĚ, VLEČKY	60 m, 30 m
	OCHRANNÉ PÁSMO LETIŠTĚ S VÝŠKOVÝM OMEZENÍM STAVEB	633 mmm
P	PARKOVIŠTĚ MIMO PROSTOR KOMUNIKACE	
G	SKUPINOVÉ GARÁŽE	
B	ZASTÁVKA MHD	

ZÁZNAM O ÚČINNOSTI ÚZEMNĚ PLÁNOVACÍ DOKUMENTACE-
Úplné znění ÚP Otovice po vydání Změny č.3

Správní orgán: Zastupitelstvo obce Otovice	Datum nabytí účinnosti:	. . . . .
Jméno a příjmení oprávněné osoby pořizovatele: **Stefana Švecová** starostka obce Otovice Hroznětínská 130, 362 32 OTOVICE	Otisk úředního razítka:	Podpis oprávněné osoby: ..... podpis

paré č.

Úplné znění územního plánu Otovice po schválení Změny č.3

projektant: Ing.arch.Ivan Štros IČO: 1240 3725

specializace:

Výkres technické infrastruktury doprava

měřítko: 1 : 5 000

datum: červen 2022

objednatel: Obec Otovice

pořizovatel: OÚ Otovice smluvně zastoupený Bc.Jaromírem Trtíkem www.trtik.net

číslo výkresu: N4