


Záznam o účinnosti Územního plánu Otovice

Právní stav Územního plánu Otovice po vydání Změny č.1 územního plánu

Správní orgán: Zastupitelstvo obce Otovice	Datum nabytí účinnosti: Změny č. 1:	23. 12. 2015
Jméno a příjmení oprávněné osoby pořizovatele:	Otisk úředního razítka:	Podpis oprávněné osoby:
Stefana Švecová starostka obce Otovice, Hroznětínská 130, 362 32 Otovice		

ZMĚNOU Č. 1 SE NEMĚNÍ PRÁVNÍ STAV TĚTO PŘÍLOHY

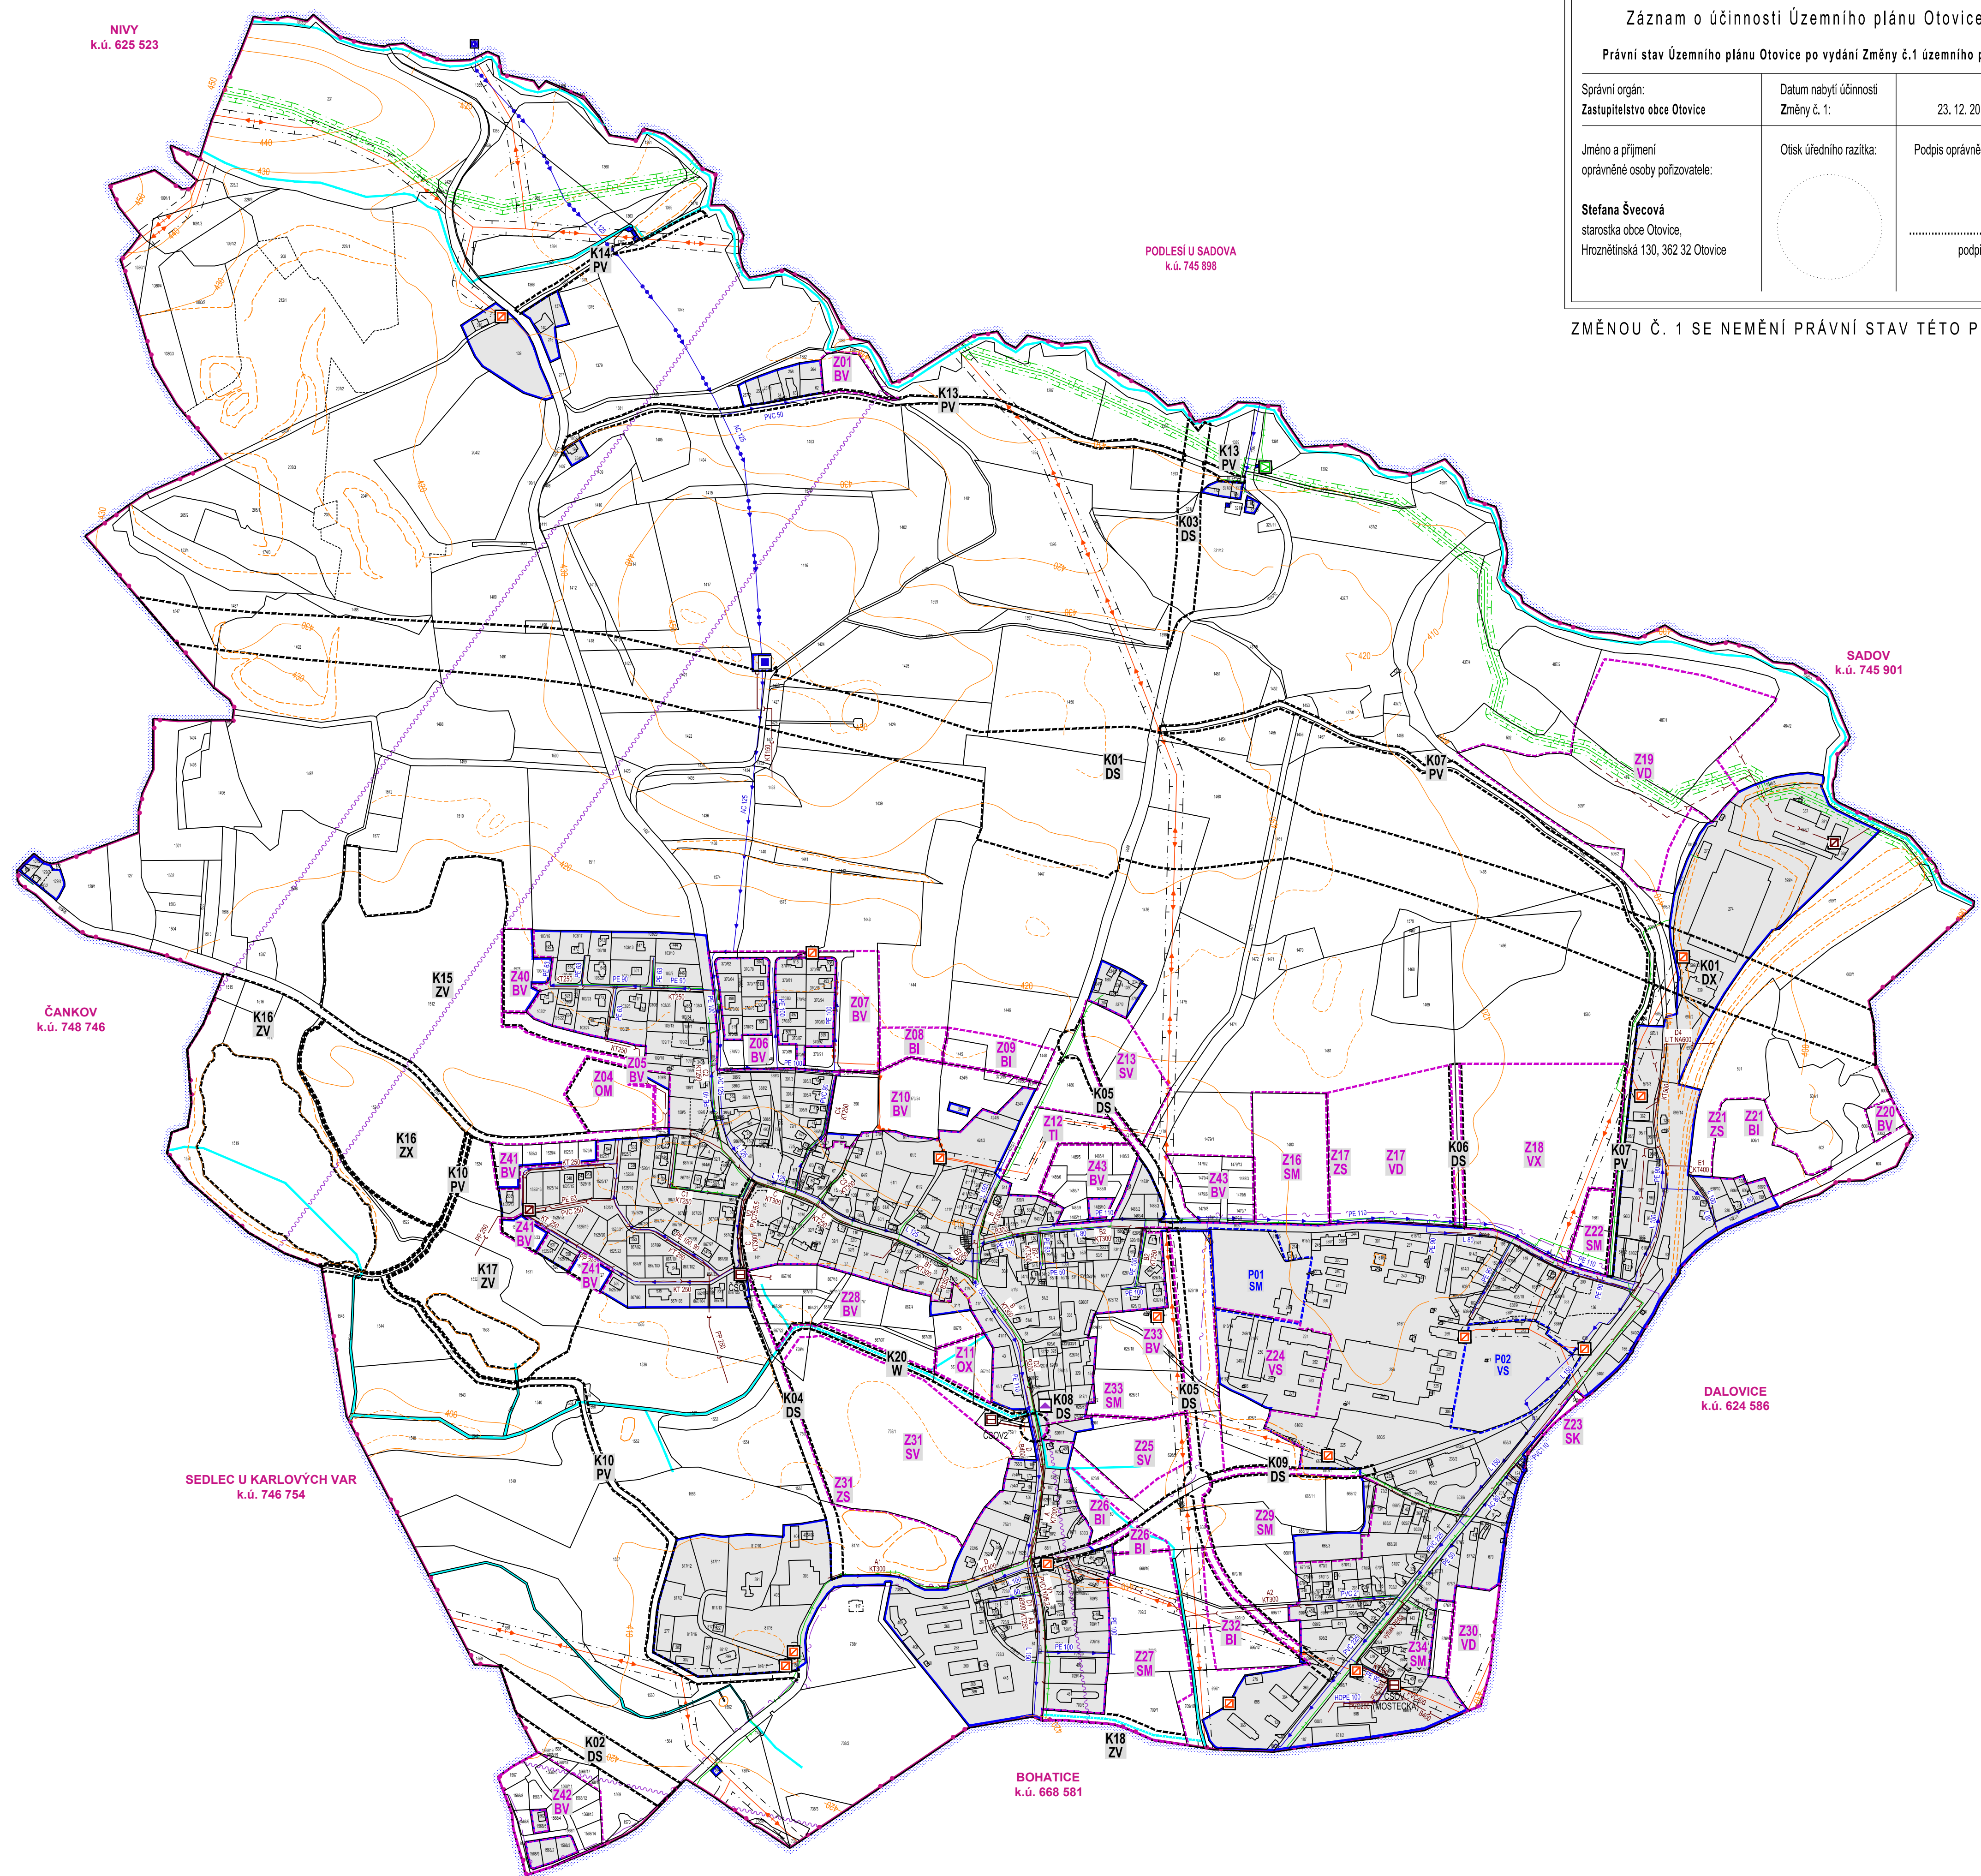

HRANICE		STAV			
	HRANICE ŘEŠENÉHO ÚZEMÍ	k.ú.č. 716596 OTOVICE U KARLOVÝCH VAR	445,16 ha		
	PLOCHA ZASTAVĚNÉHO ÚZEMÍ	STANOVENÁ K 11.11.2011	83,94 ha		
	HRANICE ZASTAVITELNÝCH PLOCH V ÚZEMÍ	Z01 - Z43	59,4818 ha		
	HRANICE PŘESTAVBOVÝCH PLOCH V ÚZEMÍ	P01 - P02	3,4403 ha		
	HRANICE PLOCH ZMĚN V KRAJINĚ	K01 - K20	45,0240 ha		
TECHNICKÁ INFRASTRUKTURA					
	TRAFOSTANICE	DLE ÚAP OTOVICE A NÁVRHU ÚP			
	VENKOVNÍ VEDENÍ EL. SÍŤE 22 kV	DLE ÚAP OTOVICE			
	KABELOVÉ VEDENÍ EL. SÍŤE 22 kV	DLE ÚAP OTOVICE			
	OCHRANNÉ PÁSMO VENKOVNÍHO VEDENÍ EL. SÍŤE 22kV	10 (7) m			
	REGULAČNÍ STANICE PLYNU VTL/STL	DLE ÚAP OTOVICE			
	PLYNOVOD VTL	DLE ÚAP OTOVICE			
	PLYNOVOD STL	DLE ÚAP OTOVICE			
	BEZPEČNOSTNÍ PÁSMO PLYNOVODU VTL	10 m			
	OCHRANNÉ PÁSMO PLYNOVODU STL	4 m			
	DÁLKOVÝ KOMUNIKAČNÍ KABEL	DLE ÚAP OTOVICE			
	RADIORELEOVÁ TRASA	DLE ÚAP OTOVICE			
VODNÍ HOSPODÁŘSTVÍ					
	VODOVODNÍ ŘAD SKUPINOVÝ	DLE VAK KARLOVÝ VARY			
	VODOVODNÍ ŘAD MÍSTNÍ	DLE VAK KARLOVÝ VARY			
	VODOJEM	VODOJEM mmm			
	ČISTIČKA ODPADNÍCH VOD	DLE ÚAP OTOVICE A ÚPSU OTOVICE			
	PŘEČERPÁVACÍ STANICE SPLAŠKOVÝCH VOD	DLE VAK KARLOVÝ VARY			
	KANALIZACE SPLAŠKOVÁ	DLE VAK KARLOVÝ VARY A ÚPSU OTOVICE			
	KANALIZACE DEŠŤOVÁ	DLE VAK KARLOVÝ VARY A ÚPSU OTOVICE			
	KANALIZACE TLAKOVÁ	DLE VAK KARLOVÝ VARY			
	VODNÍ TOKY A ODVODŇOVACÍ STROUHY	DLE ÚAP OTOVICE A NÁVRHU ÚP			

Otovice u Karlových Var

Autor: Ing.arch.P.Martínek Ing.arch.Jan Kosík	Vypracoval: Ing.arch.Jan Kosík J. Kosík	Kontroloval: Ing.arch.P.Martínek	Zak. číslo: 02 / 2009	 Ing.arch.Petr Martínek, Uvátská 2, 360 09 K.Vary Ateliér: Sportovní 4, telefon: 353 585 188 IČO: 113 63 444, DIČ: CZ353093074 e-mail: atelier.martinek@seznam.cz
Krajský úřad: Karlový Vary	ORP: Karlový Vary	Pořizovatel: Obecní úřad Otovice u Karlových Var	Formát: 4 A3	
ÚZEMNÍ PLÁN OTOVICE k.ú.č. 716596 OTOVICE U KARLOVÝCH VAR				Datum: prosinec 2015 Stupeň PD NÁVRH ÚZEMNÍHO PLÁNU Měřítko: 1 : 5 000
VÝKRES TECHNICKÉ INFRASTRUKTURY - INŽENÝRSKÉ SÍŤE				Archivní číslo: 02/2009 N-3