


Záznam o účinnosti Územního plánu Otovice

Právní stav Územního plánu Otovice po vydání Změny č.1 územního plánu

Správní orgán: Zastupitelstvo obce Otovice	Datum nabytí účinnosti: Změny č. 1:	23. 12. 2015
Jméno a příjmení oprávněné osoby pořizovatele:	Otisk úředního razítka:	Podpis oprávněné osoby: podpis
Stefana Švecová starostka obce Otovice, Hroznětínská 130, 362 32 Otovice		

ZMĚNOU Č. 1 SE NEMĚNÍ PRÁVNÍ STAV TĚTO PŘÍLOHY

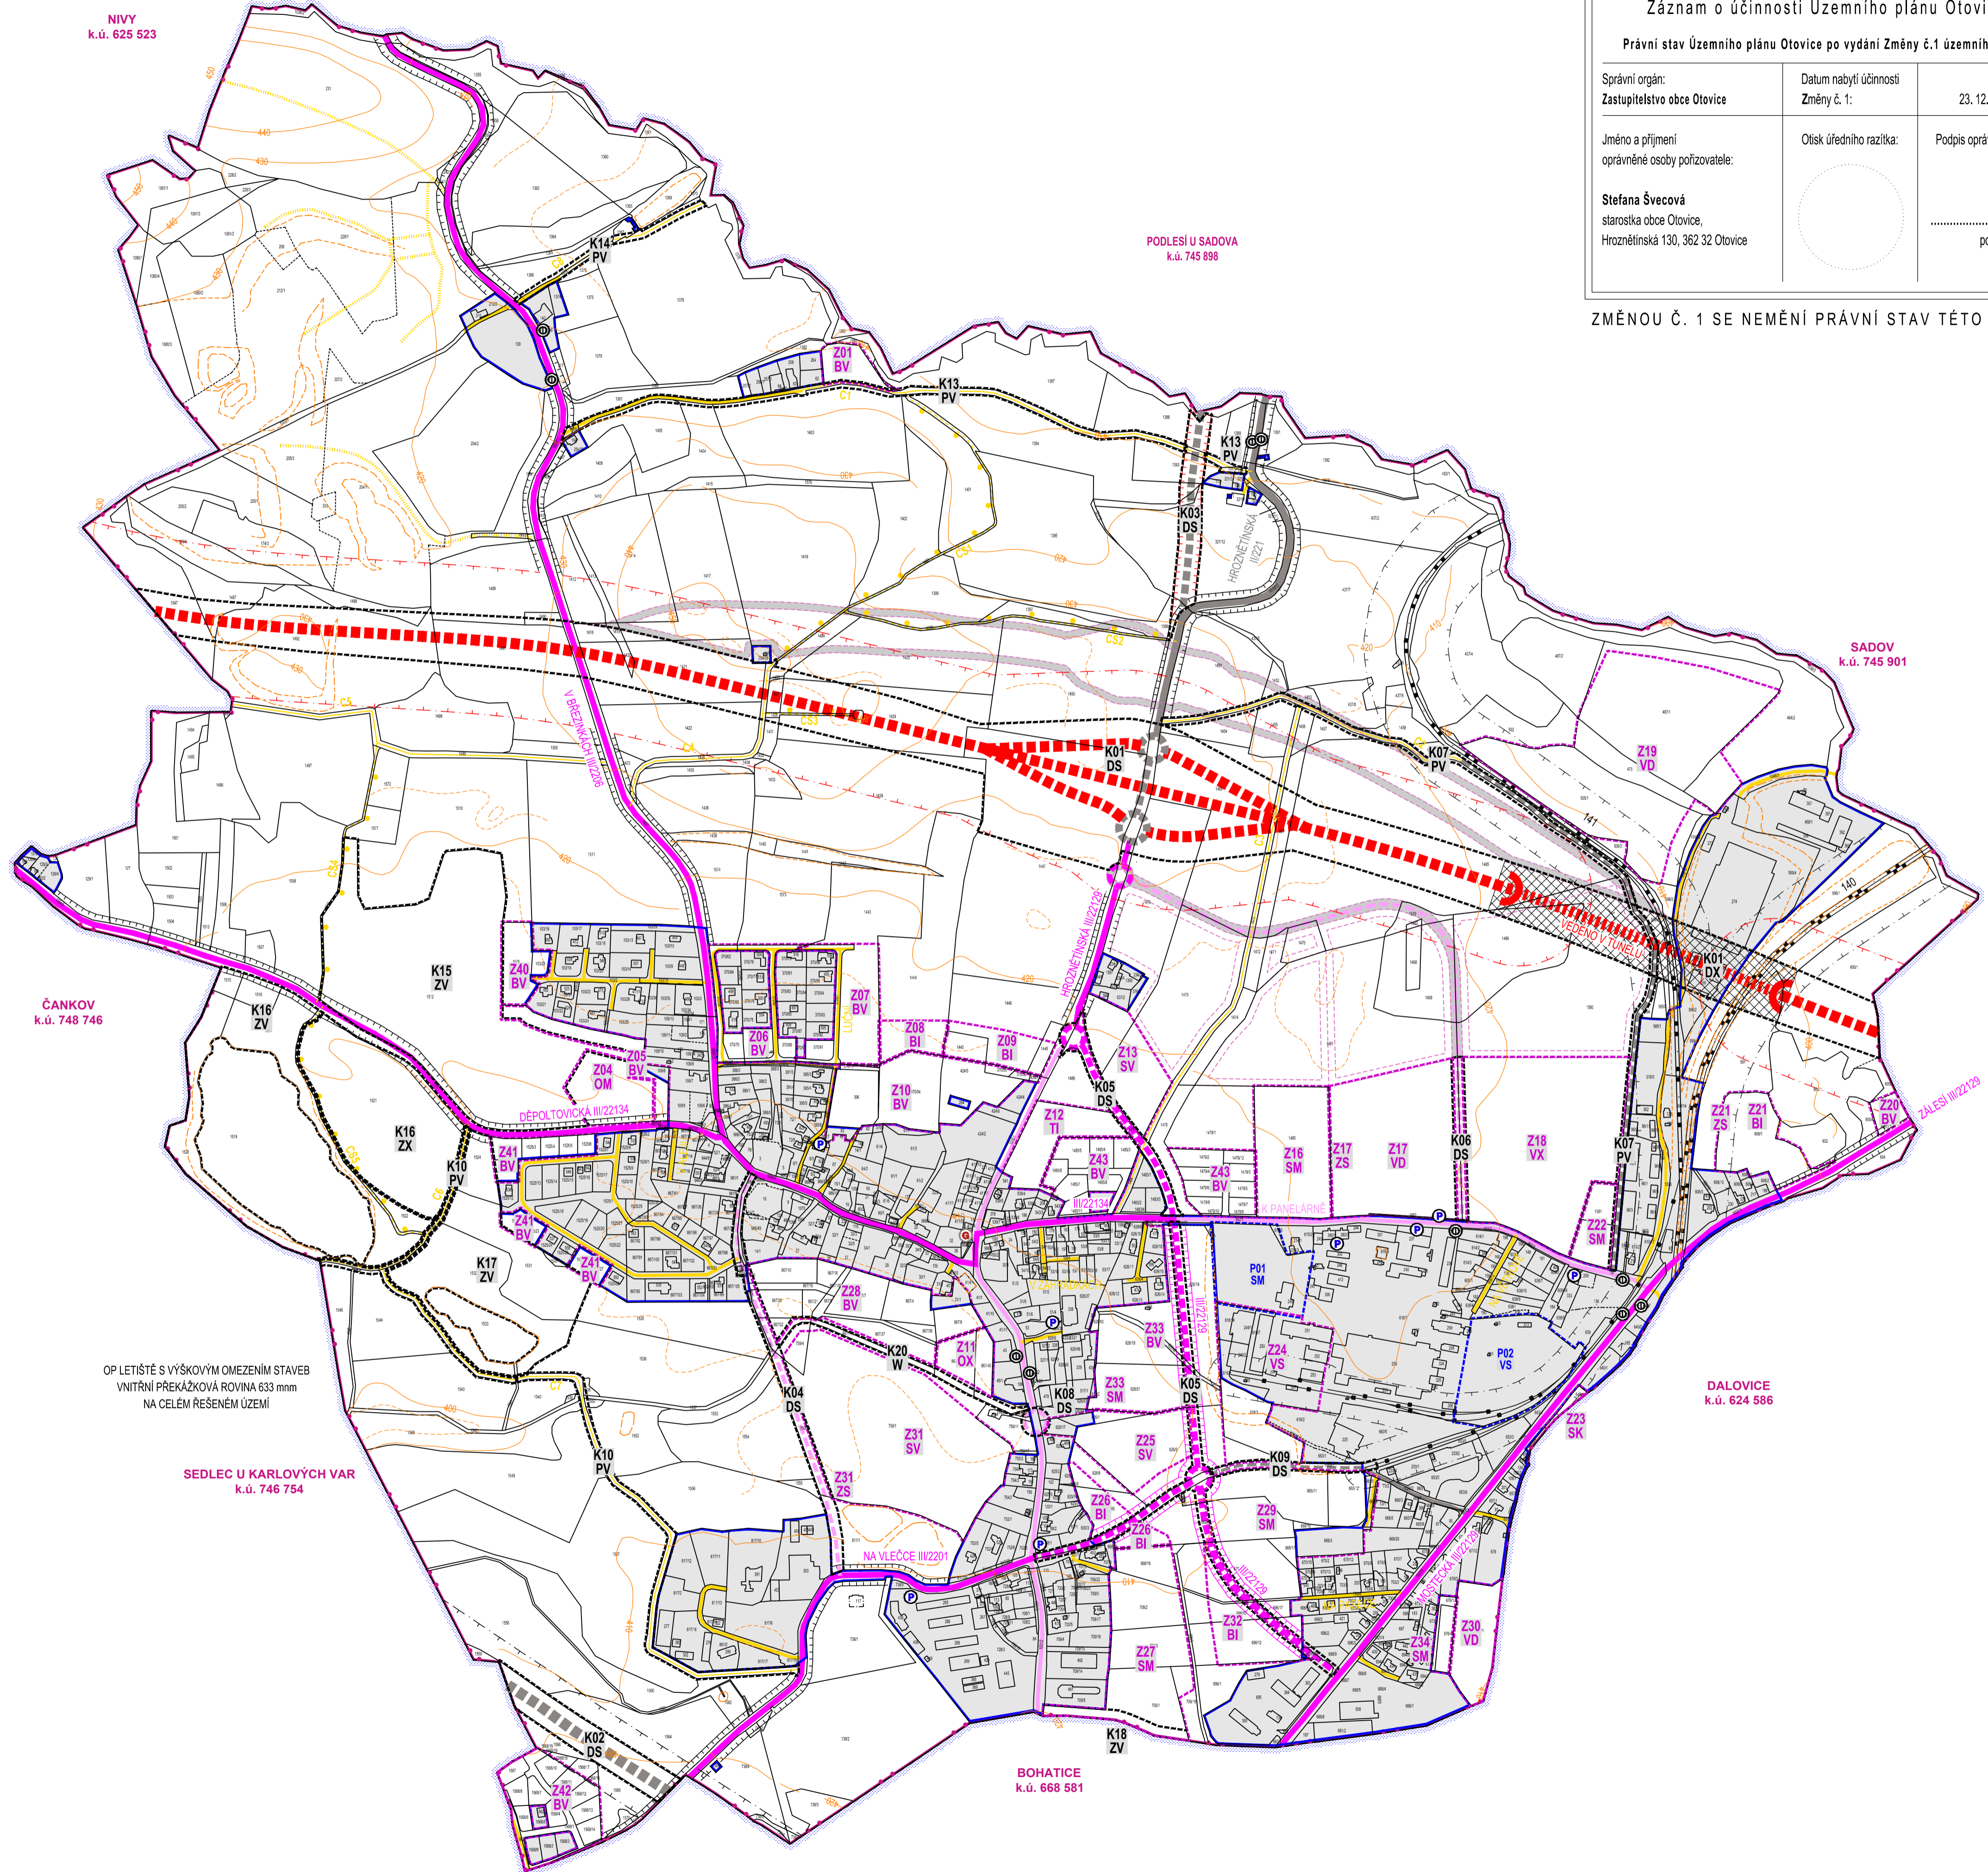

HRANICE NÁVRH	STAV	HRANICE ŘEŠENÉHO ÚZEMÍ k.ú.č. 716596 OTOVICE U KARLOVÝCH VAR	HA
[Symbol]	[Symbol]	PLOCHA ZASTAVĚNÉHO ÚZEMÍ STANOVENÁ K 11.11.2011	83 94 ha
[Symbol]	[Symbol]	HRANICE ZASTAVITELNÝCH PLOCH V ÚZEMÍ Z01 - Z43	59,4818 ha
[Symbol]	[Symbol]	HRANICE PŘESTAVBOVÝCH PLOCH V ÚZEMÍ P01 - P02	3,4403 ha
[Symbol]	[Symbol]	HRANICE PLOCH ZMĚN V KRAJINĚ K01 - K20	45,0240 ha

PLOCHY	HA
DX DOPRAVNÍ INFRASTRUKTURA SILNIČNÍ SPECIFICKÁ	3,5428 / 0 ha
DS DOPRAVNÍ INFRASTRUKTURA SILNIČNÍ - VÝHLED	11,5946 ha
DOPRAVA	HA
DS OSA - R6 - STAVBA PŘELOŽKY RYCHLOSTNÍ SILNICE R6 - (OBCHVAT KARLOVÝCH VARŮ) V ÚSEKU JENŠOV - SILNICE IV13	
DS OSA - PŘELOŽKY SILNICE II/220 - VNITŘNÍ OBCHVAT KARLOVÝCH VARŮ D.45 DLE ZÚR - KK 2010	
DS SILNICE II TRÍDY II Z2129 DLE PÚR KARLOVÝ VARY A NÁVRHU ÚP	
DS SILNICE III TRÍDY DLE ÚP SÚ OTOVICE RUŠENÍM NÁVRHEM ÚPO	
DS OP 100m - R6 - STAVBA PŘELOŽKY RYCHLOSTNÍ SILNICE R6 - (OBCHVAT KARLOVÝCH VARŮ) V ÚSEKU JENŠOV - SILNICE IV13	
DS OP 50m - PŘELOŽKY SILNICE II/220 - VNITŘNÍ OBCHVAT KARLOVÝCH VARŮ D.45 DLE ZÚR - KK 2010	
OCHRANNÉ PÁSMO KOMUNIKACE II - III TRÍDY 15 m	
MÍSTNÍ KOMUNIKACE PÁTEŘNÍ (B2, B3, C1)	
MÍSTNÍ KOMUNIKACE OSTATNÍ (C2, C3)	
MÍSTNÍ KOMUNIKACE OSTATNÍ BEZ VLASTNÍHO POZEMKU (DOČASNĚ)	
CYKLOSTEŽKY DLE KOMPLEXNÍCH POZEMKOVÝCH ÚPRAV	
HLAVNÍ POLNÍ CESTY DLE KOMPLEXNÍCH POZEMKOVÝCH ÚPRAV	
ŽELEZNIČNÍ TRÁT STÁTŇNÍ A REGIONÁLNÍ TRÁT č.140, 141 DLE ÚAP OTOVICE	
ŽELEZNIČNÍ VLEČKA DLE ÚAP OTOVICE	
OCHRANNÉ PÁSMO ŽELEZNIČNÍ TRATĚ, VLEČKY 60 m, 30 m	
OCHRANNÉ PÁSMO LETIŠTĚ S VÝŠKOVÝM OMEZENÍM STAVEB 633 mm	
PARKOVISTĚ MIMO PROSTOR KOMUNIKACE	
SKUPINOVÉ GARÁŽE	
ZASTÁVKA MHD	

Otovice u Karlových Var

Autor: Ing.arch.P.Martinek Ing.arch.Jan Kosik	Vypracoval: Ing.arch.Jan Kosik Ing.arch.Jan Kosik	Kontroloval: Ing.arch.P.Martinek	Zak. číslo: 02 / 2009	Architektonický ATELIÉR Ing.arch.Petr Martinek, Uvátská 2, 360 09 K.Vary Ateliér: Sportovní 4, telefon: 353 585 188 IČO: 113 63 444, DIČ: CZ330093074 e-mail: ateliér.martinek@seznam.cz
Krajský úřad: Karlovy Vary	ORP: Karlovy Vary	Pořizovatel: Obecní úřad Otovice u Karlových Var	Formát: 4 A3	
ÚZEMNÍ PLÁN OTOVICE k.ú.č. 716596 OTOVICE U KARLOVÝCH VAR				Datum: prosinec 2015
VÝKRES TECHNICKÉ INFRASTRUKTURY - DOPRAVA				Stupeň PD: NÁVRH ÚZEMNÍHO PLÁNU
02/2009				Měřítko: 1 : 5 000
				Archivní číslo: N-4